
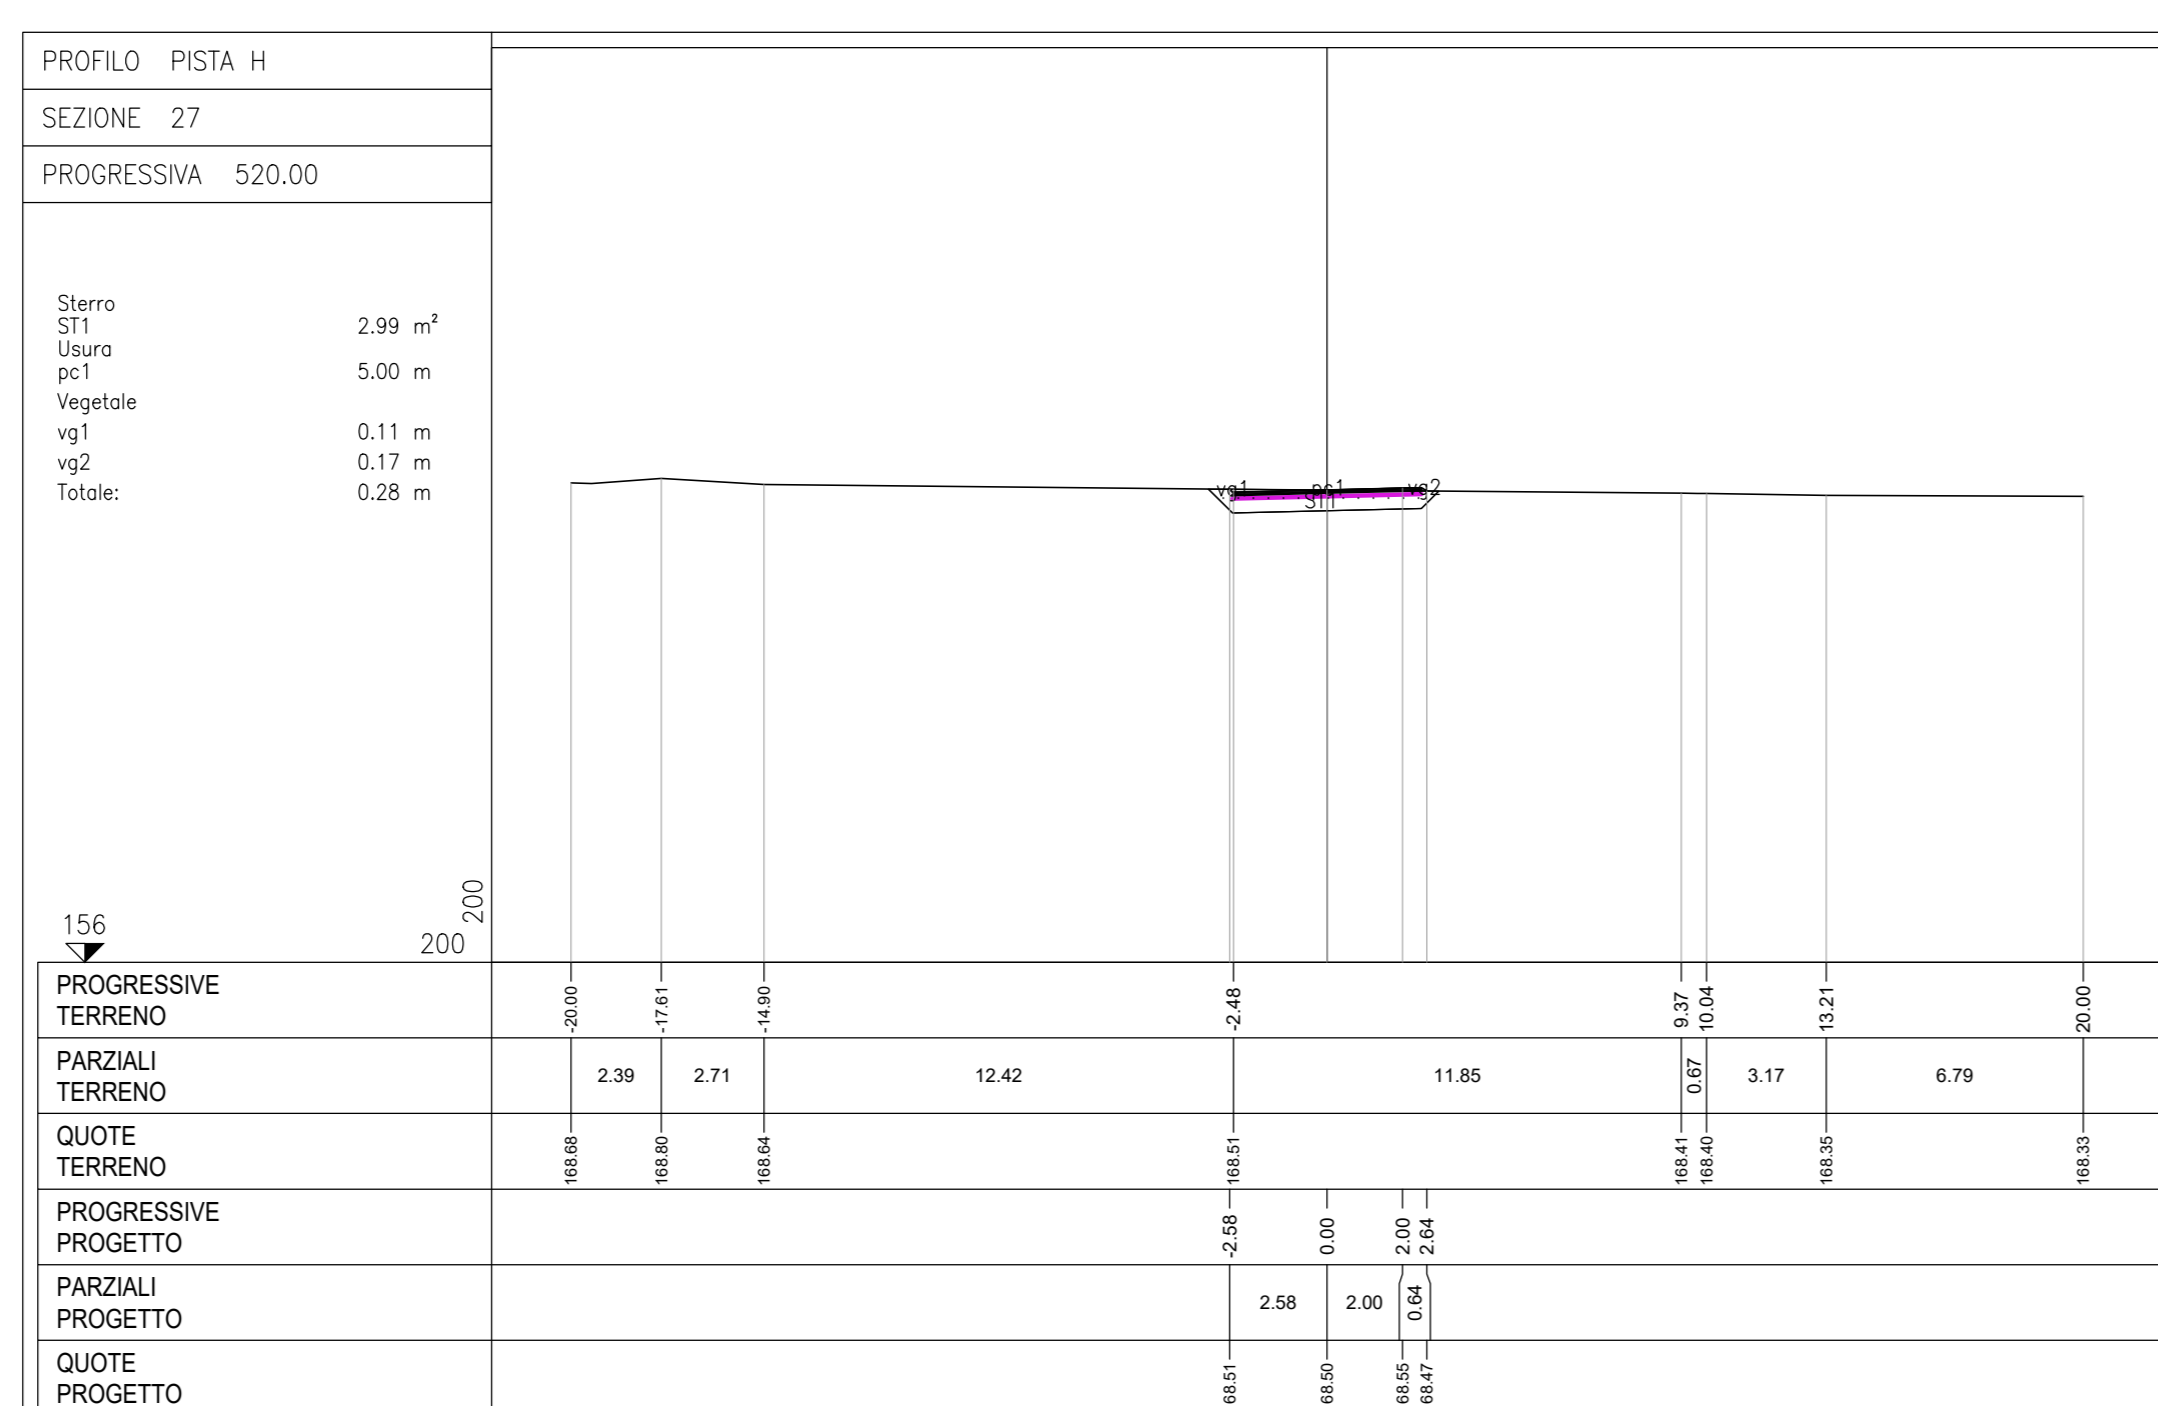
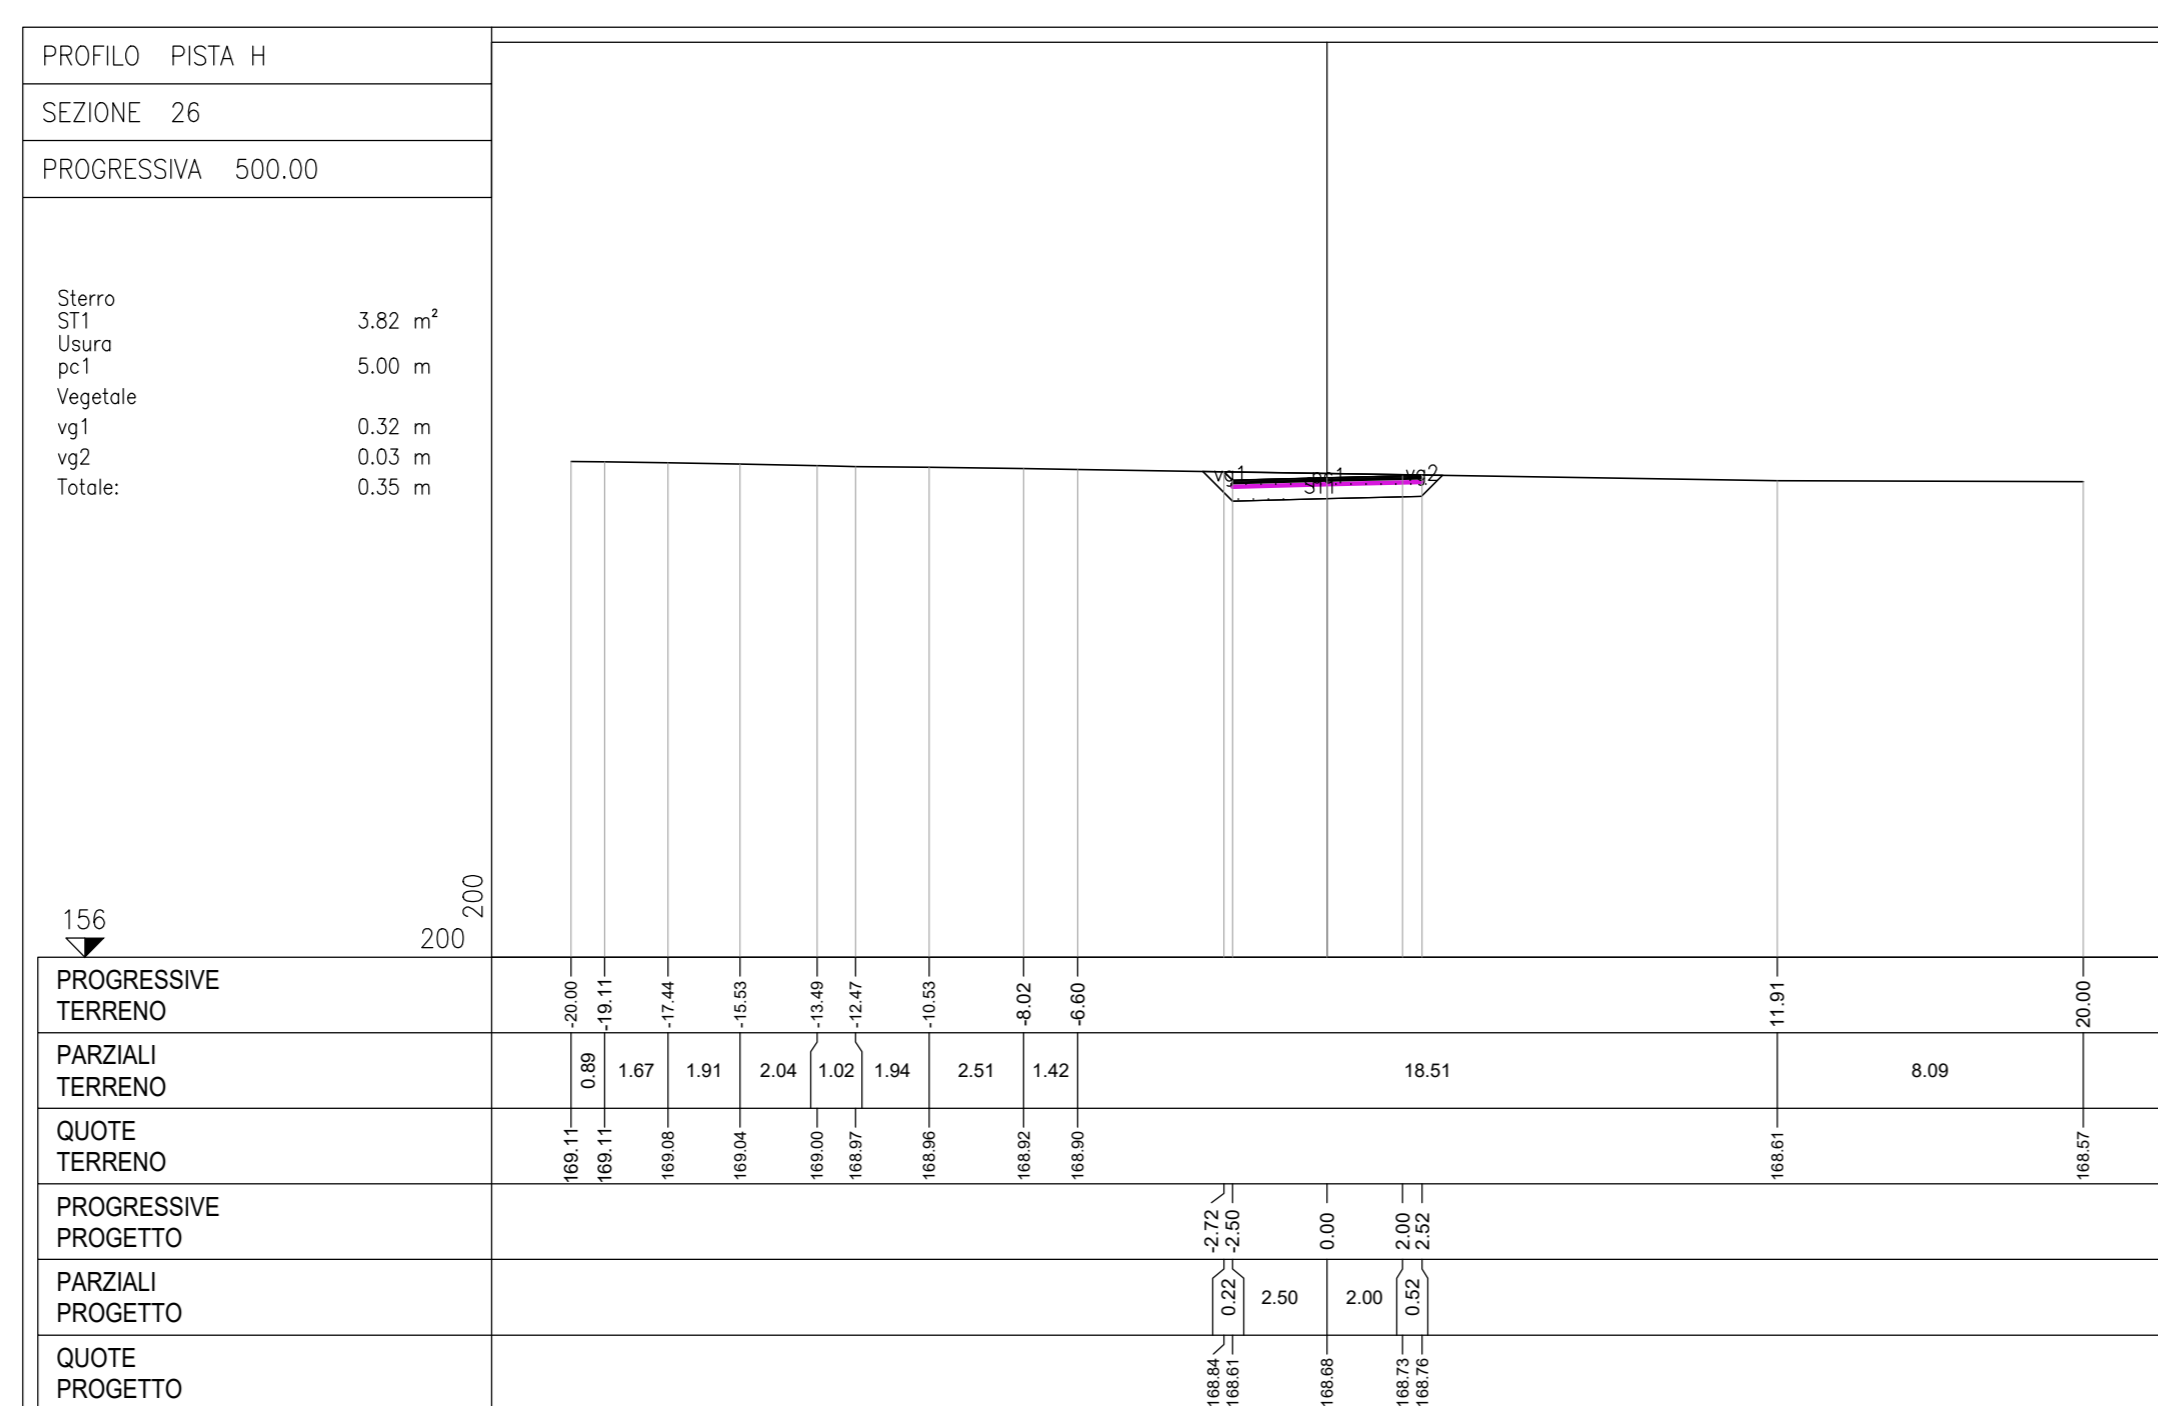
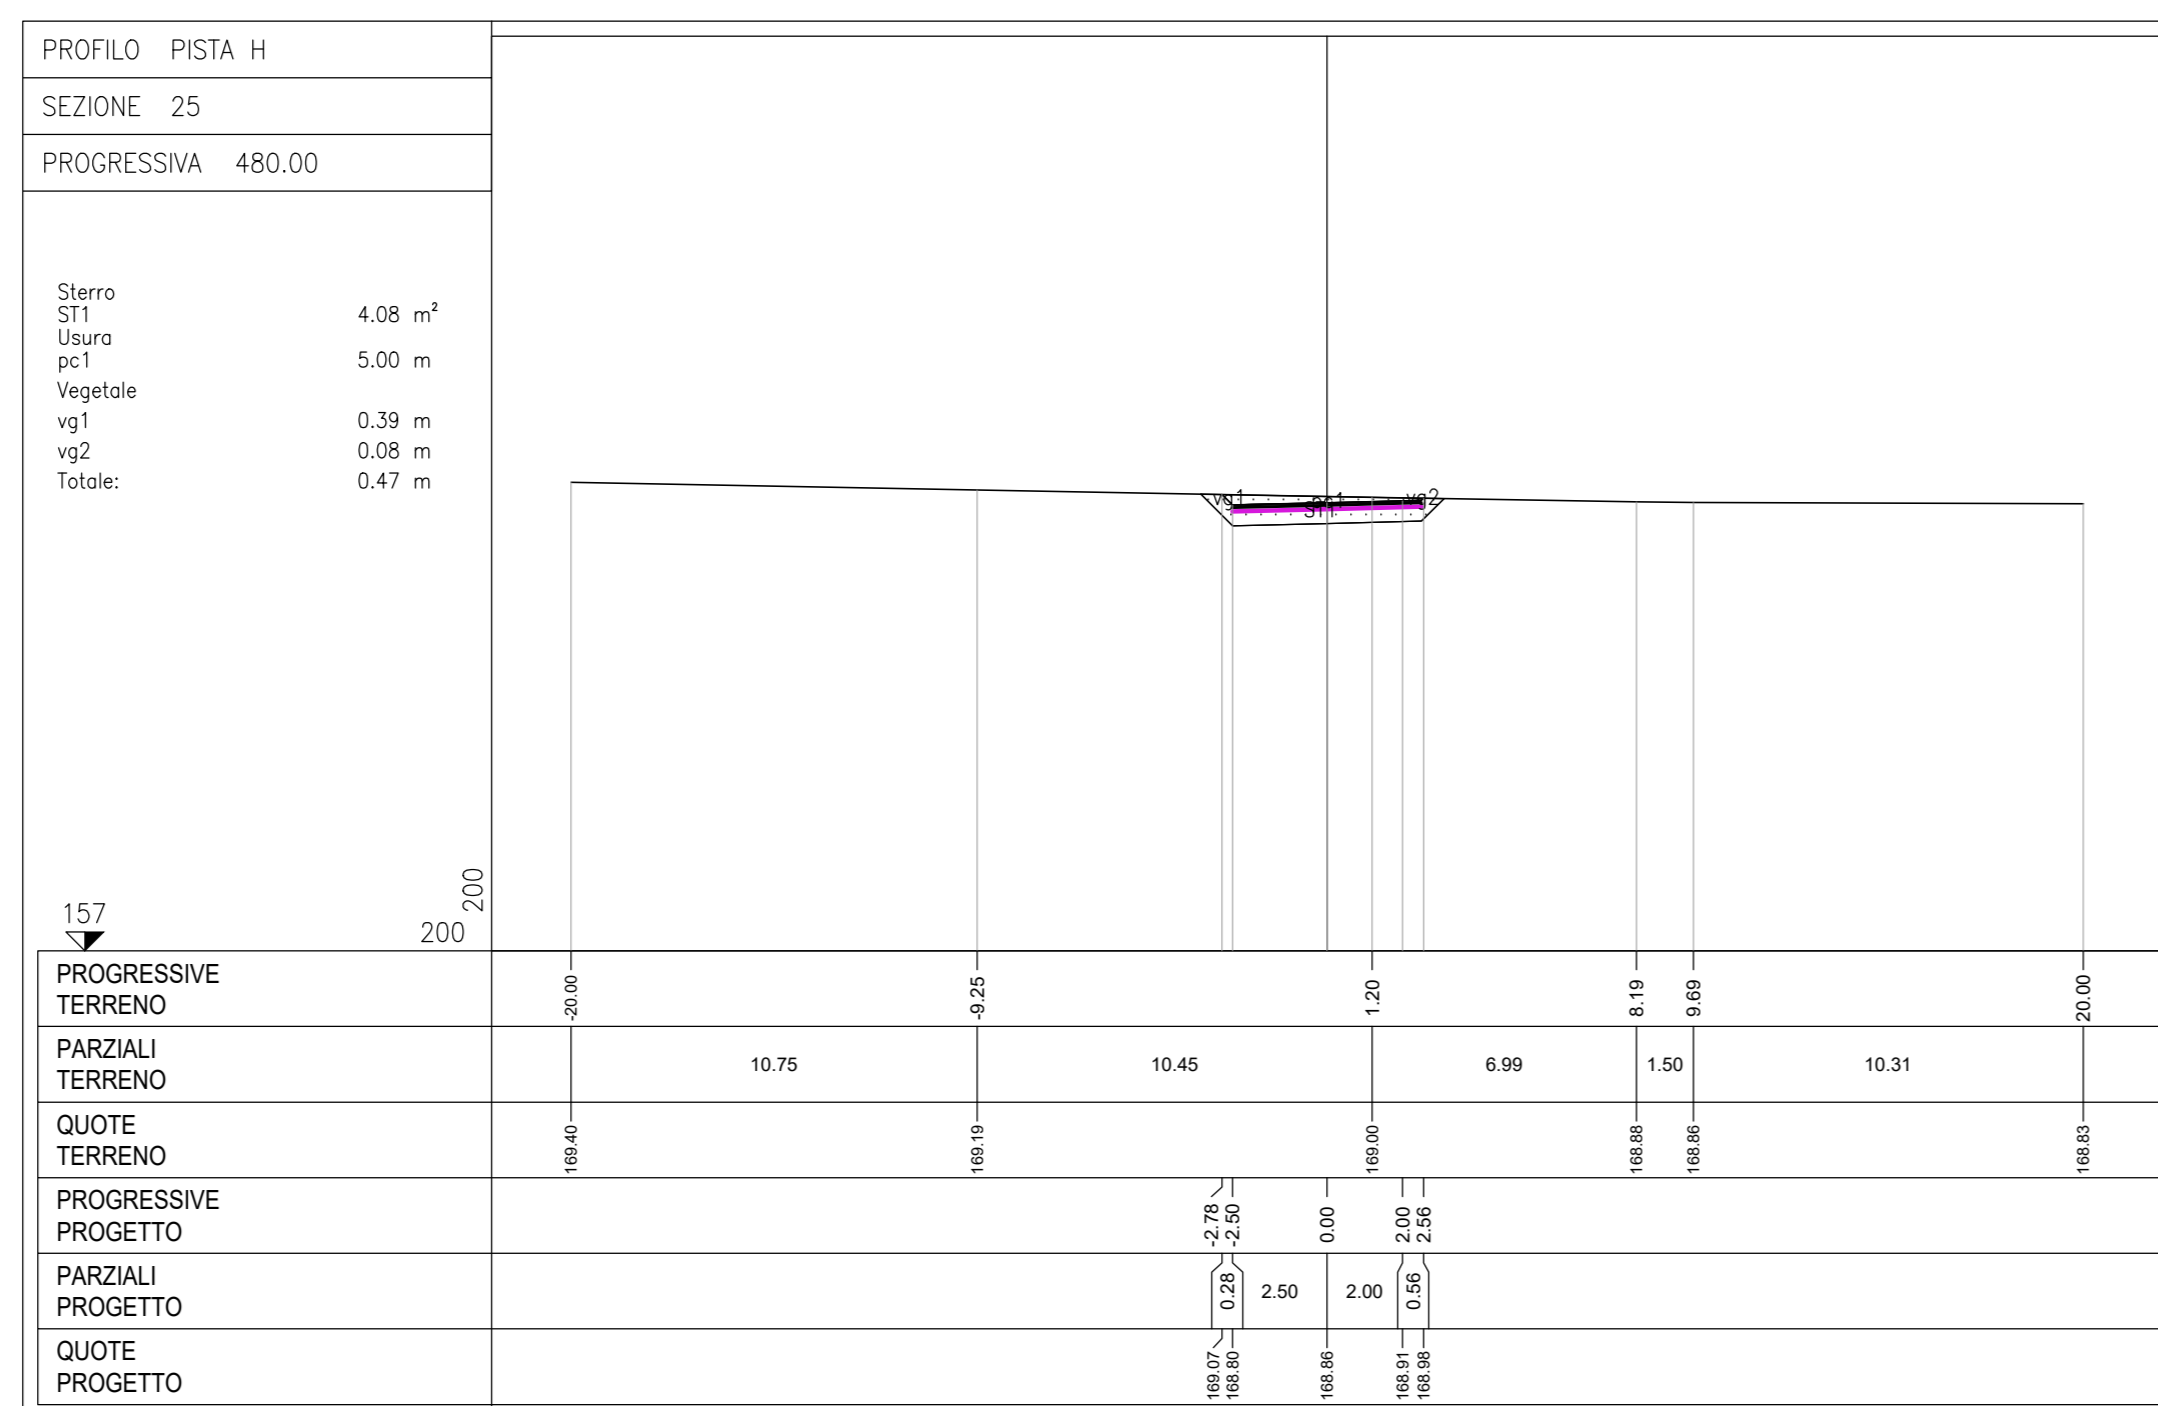
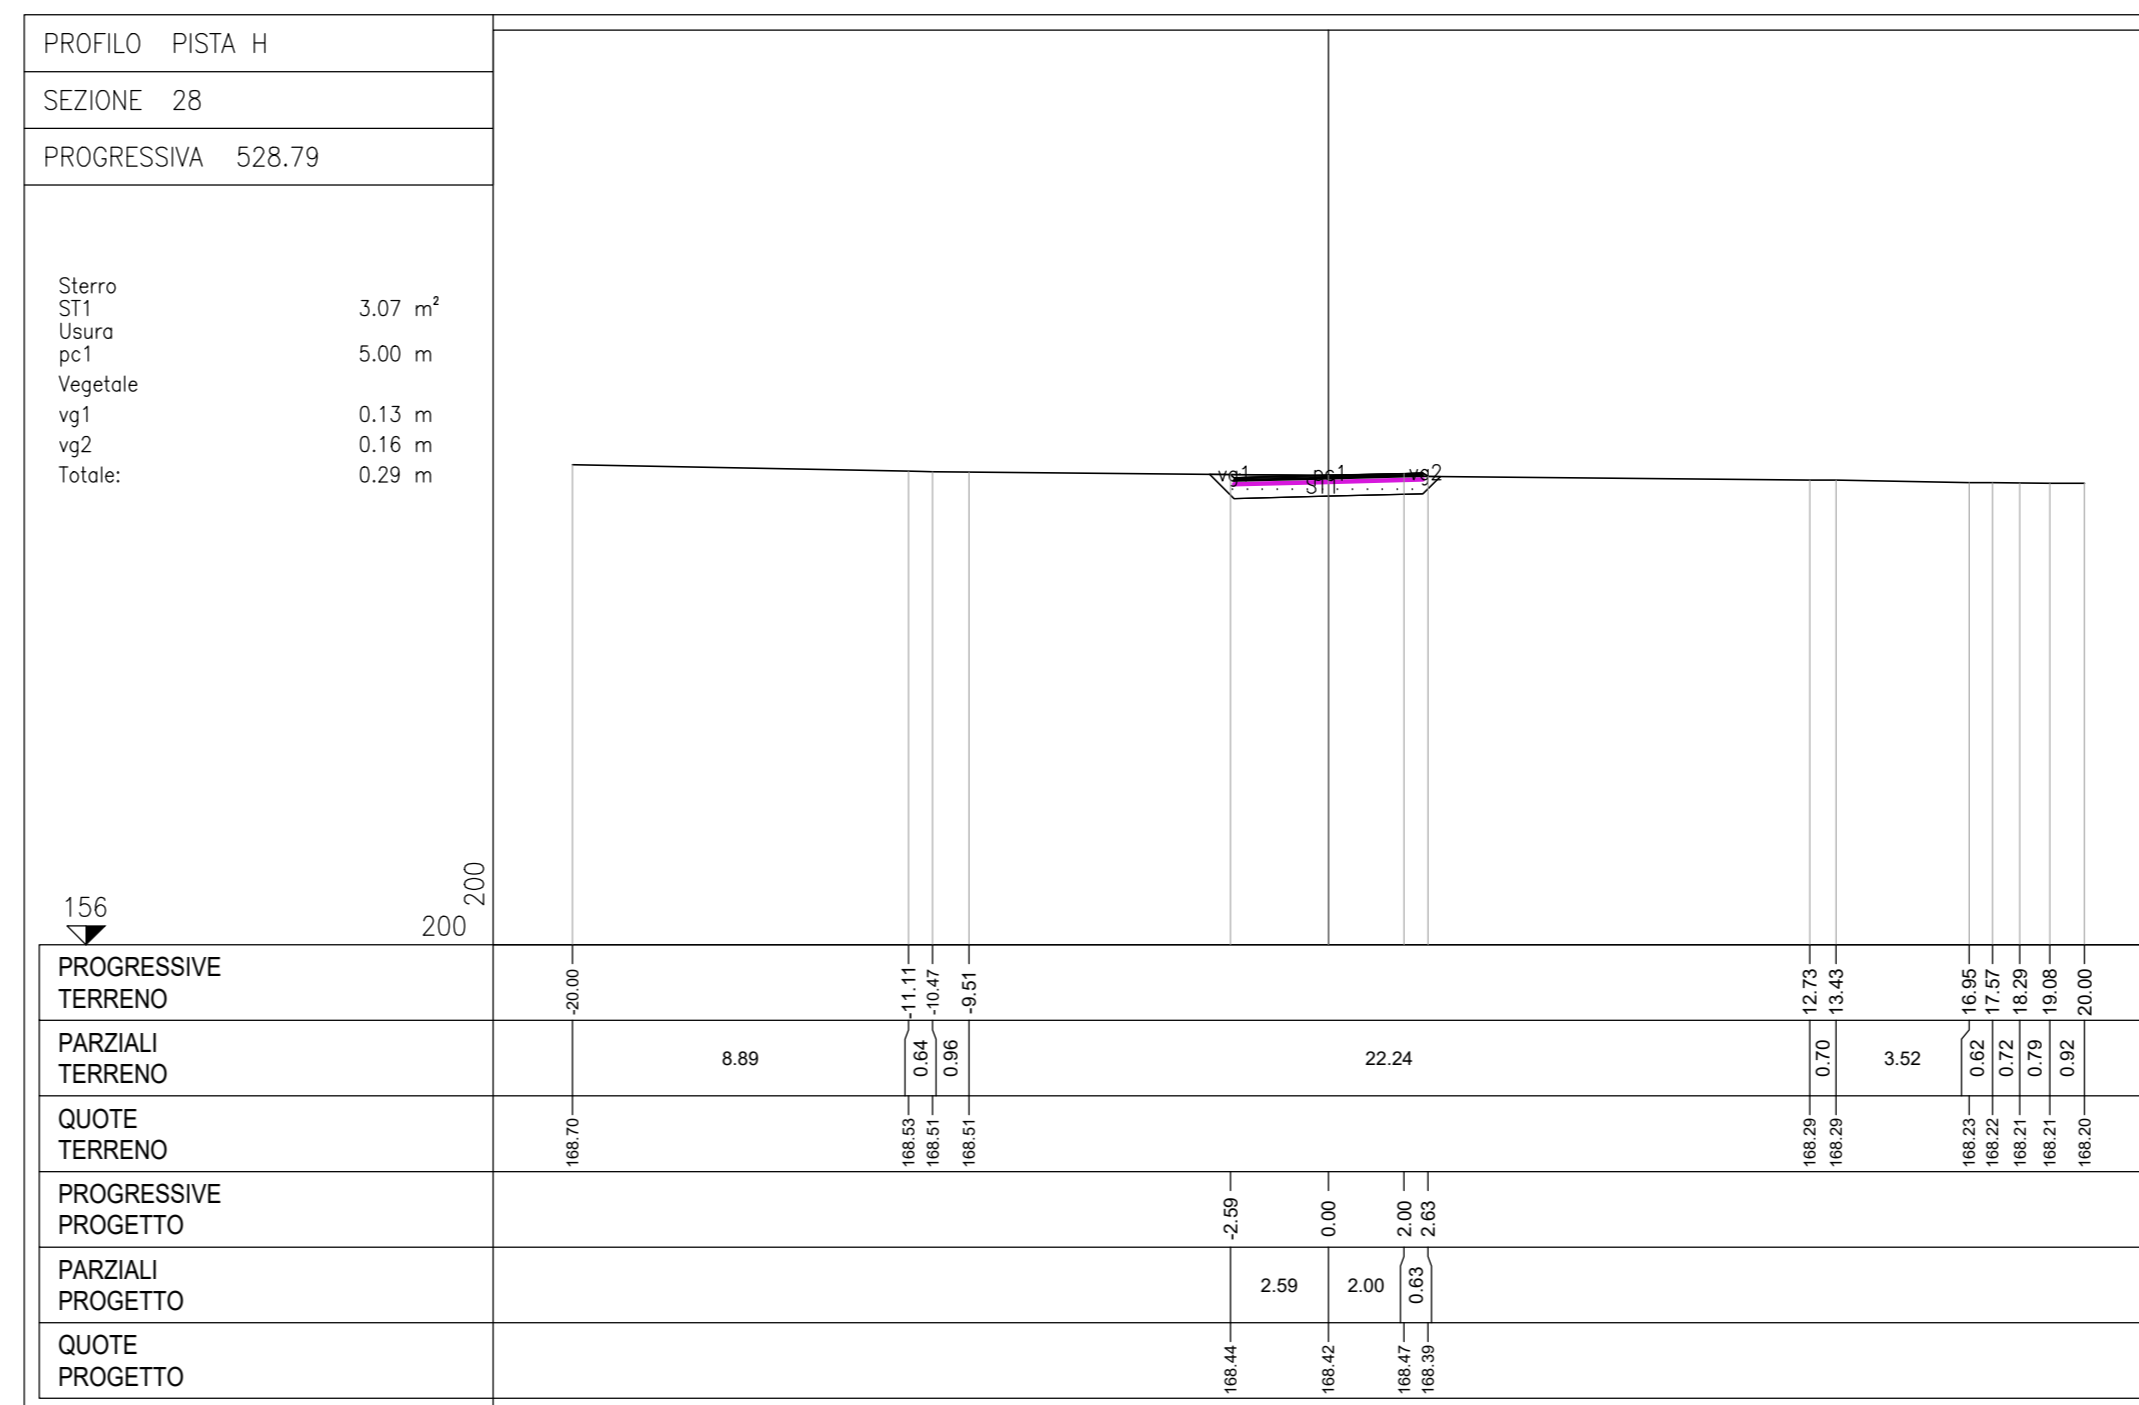


SEZIONI PISTA H (24-30)
SCALA 1:200

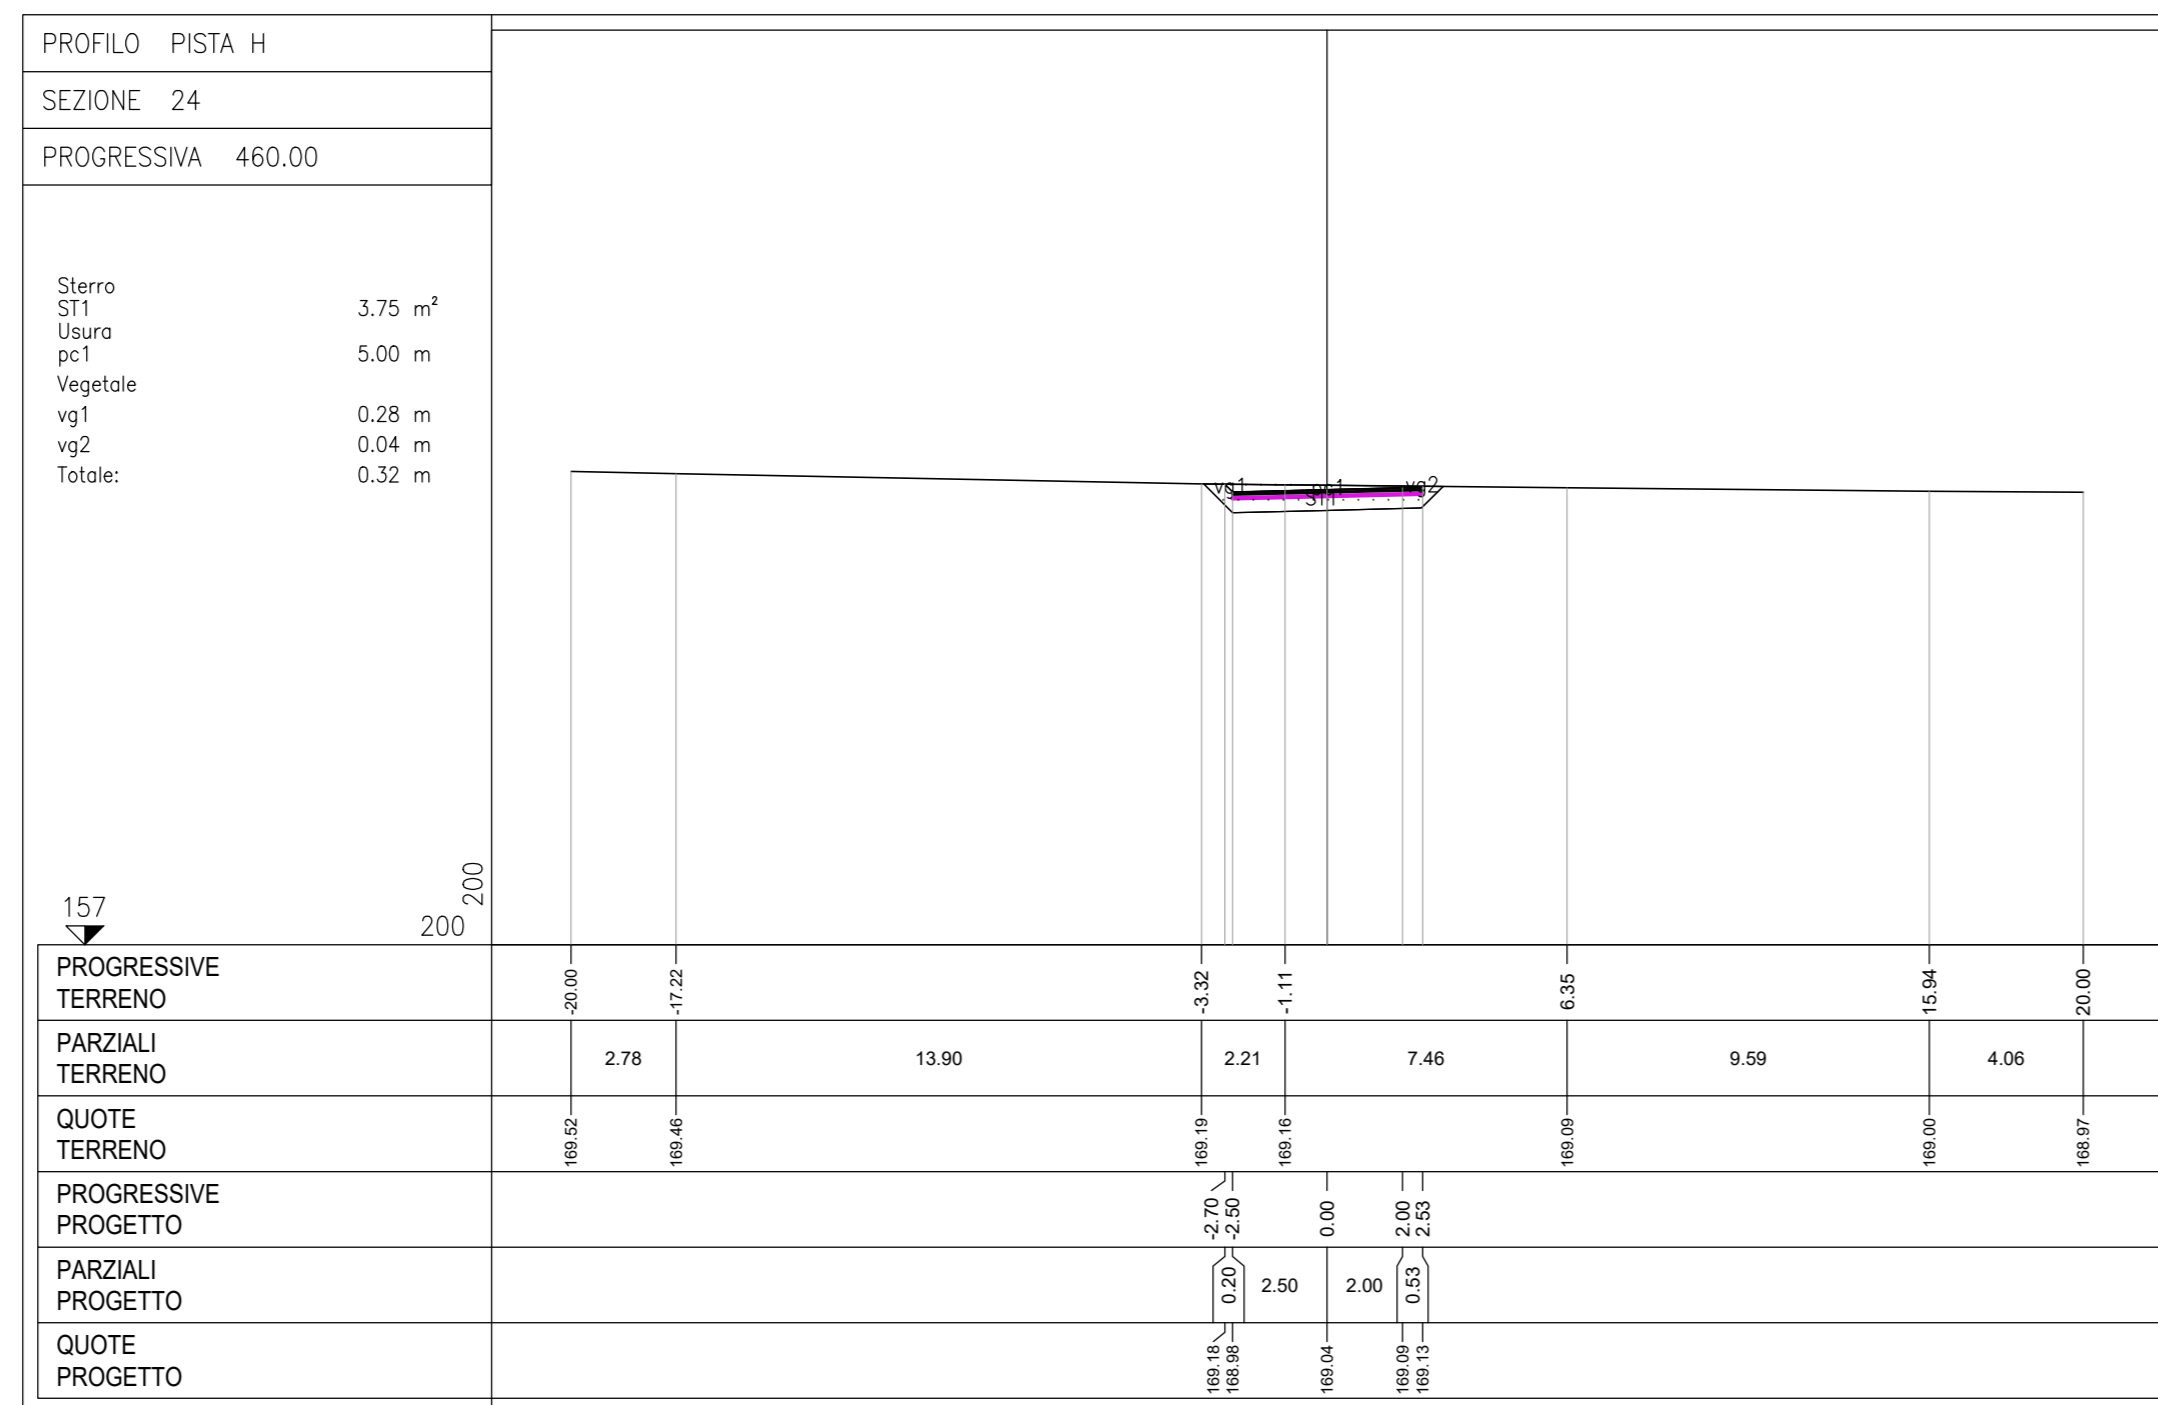

Sanas
GRUPPO FS ITALIANE

Direzione Progettazione e Realizzazione Lavori

ITINERARIO INTERNAZIONALE E78 S.G.C. GROSSETO - FANO ADEGUAMENTO A 4 CORSIE NEL TRATTO GROSSETO - SIENA (S.S. 223 "DI PAGANICO") DAL KM 41+600 AL KM 53+400 - LOTTO 9

PROGETTO ESECUTIVO COD. F115

PROGETTAZIONE: ATI SINTAGMA - GDG - ICARIA

IL RESPONSABILE DELL'INTEGRAZIONE DELLE PRESTAZIONI SPECIALISTICHE:
Dott. Ing. Nando Granieri
Ordine degli Ingegneri della Prov. di Perugia n° A351

IL GRUPPO DI PROGETTAZIONE:
MANDATARI: MANDANTI:
Sintagma **GEOTECHNICAL DESIGN GROUP** **ICARIA**
Procedi di Ingegneria

IL PROGETTISTA:
Dott. Ing. N. Granieri
Dott. Ing. N. Granieri
Dott. Ing. V. Ruffini
Dott. Ing. V. Ruffini
Dott. Ing. F. Santoni
Dott. Ing. F. Santoni
Dott. Ing. E. Santoni
Dott. Ing. E. Santoni

IL GEOLOGO:
Dott. Ing. E. Santoni
Dott. Ing. E. Santoni
Dott. Ing. L. Santoni
Dott. Ing. L. Santoni
Dott. Ing. F. Santoni
Dott. Ing. F. Santoni

IL R.L.P.:
Dott. Ing. R. Santoni
Dott. Ing. R. Santoni
Dott. Ing. R. Santoni
Dott. Ing. R. Santoni

IL COORDINATORE PER LA SICUREZZA IN FASE DI PROGETTAZIONE:
Dott. Ing. Filippo Ambrosio
Ordine degli Ingegneri della Prov. di Perugia n° A3373

IL RESPONSABILE DELLA PRODUZIONE:
Dott. Ing. Nando Granieri
Ordine degli Ingegneri della Prov. di Perugia n° A351

IL RESPONSABILE DELLA PRODUZIONE:
Dott. Ing. Nando Granieri
Ordine degli Ingegneri della Prov. di Perugia n° A351

PROTOCOLLO **DATA**

PROGETTO STRADALE VIABILITA' PODERALI Sezioni trasversali - Viabilità poderali H - Tav. 3/3

CODICE PROGETTO	NOME FILE	REVISIONE	SCALA:
LOF115E1901	300-PS18-784-5223	A	1:200
PROGETTO	LV. MOD.	N. MOD.	
REV.	DESCRIZIONE	DATA	REDDATTO VERIFICATO APPROVATO
A	Integrazione documentale (EIVIP 5406)	Gen 2021	F. Macchioni F. Macchioni N. Granieri