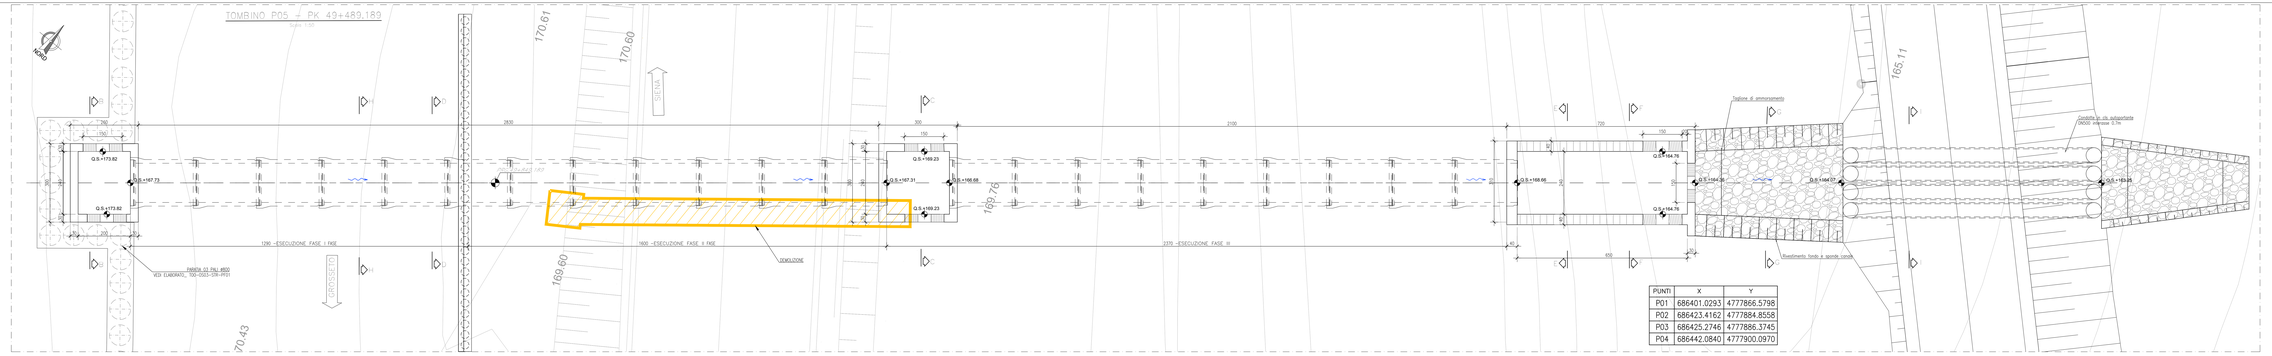

PUNTI	X	Y
P01	686401.0293	4777866.5798
P02	686423.4162	4777884.8558
P03	686425.2746	4777886.3745
P04	686442.0840	4777900.0970

SEZIONE LONGITUDINALE A-A

Scala 1:50

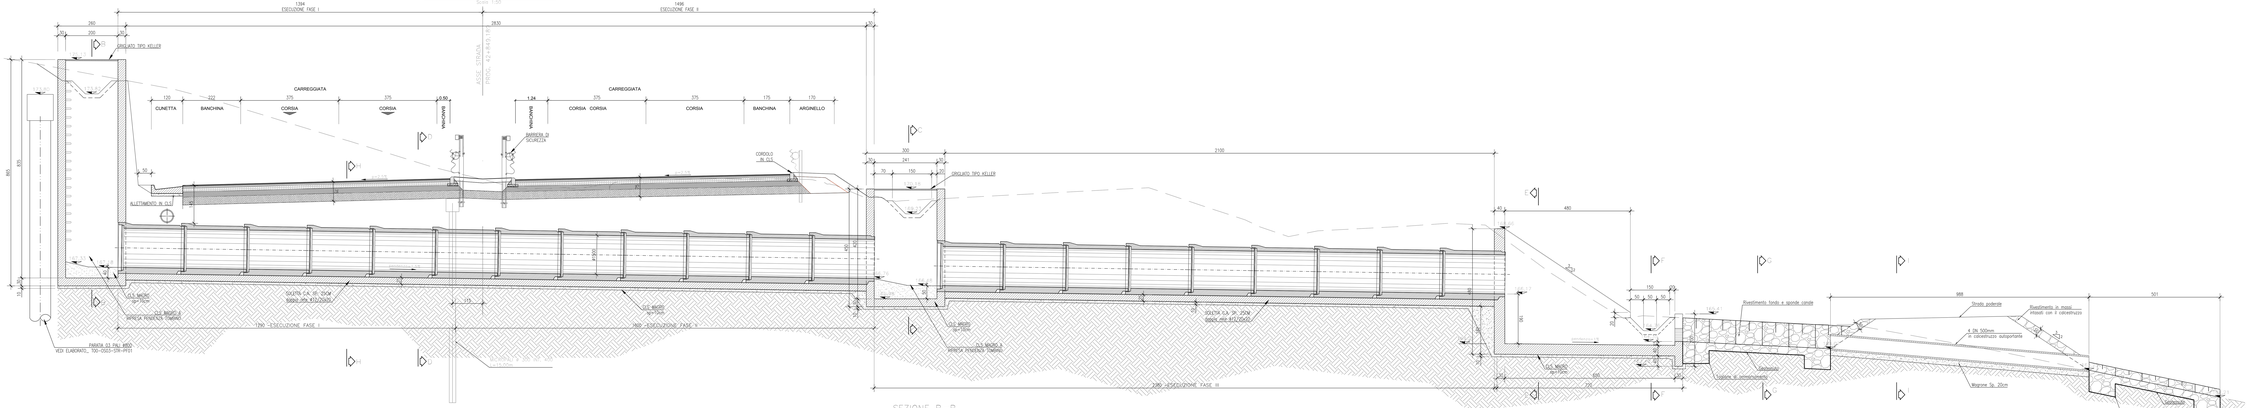

SEZIONE D-D

Scala 1:50

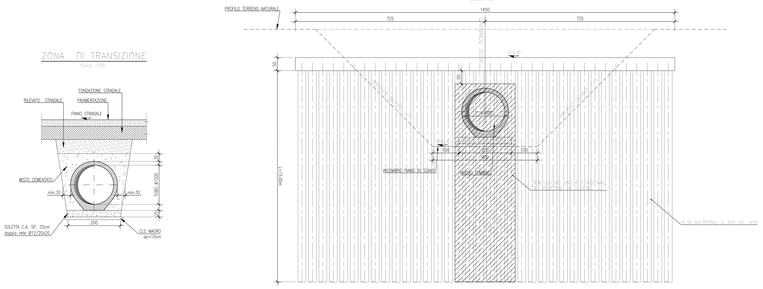

SEZIONE B-B

Scala 1:50

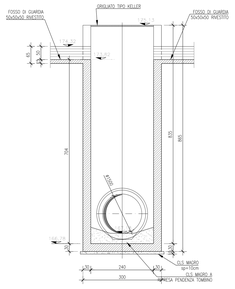

SEZIONE C-C

Scala 1:50

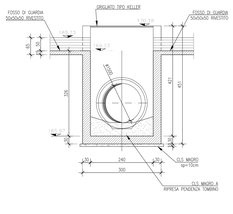

SEZIONE E-E

Scala 1:50

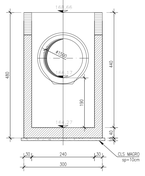

SEZIONE FOSSO RIVESTITO 50x50x50

Scala 1:50

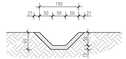

SISTEMAZIONE IN USCITA

Scala 1:50

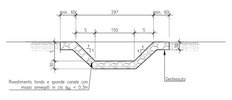

SEZIONE I-I

Scala 1:50

KEYPLAN

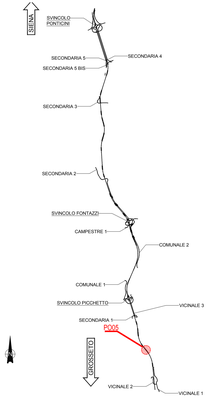

NOTE GENERALI

- TUTTE LE MISURE SONO ESPRESSE IN CENTIMETRI, SALVO OVE DIVERSAMENTE INDICATO
- PER LE CARATTERISTICHE DEI MATERIALI FARE RIFERIMENTO ALL'ELABORATO T00-OI00-STR-SC01
- PER LE INALVEAZIONI E I RECAPITI FARE RIFERIMENTO ALLE PLANIMETRIE IDRAULICHE

anas GRUPPO FS ITALIANE

Direzione Progettazione e Realizzazione Lavori

ITINERARIO INTERNAZIONALE E78
S.G.C. GROSSETO - FANO
ADEGUAMENTO A 4 CORSIE
NEL TRATTO GROSSETO - SIENA (S.S. 223 "DI PAGANICO")
DAL KM 41+600 AL KM 53+400 - LOTTO 9

PROGETTO ESECUTIVO — COD. FI15

PROGETTAZIONE: ATI SINTAGMA - GDG - ICARIA

IL RESPONSABILE DELL'INTEGRAZIONE DELLE PRESTAZIONI SPECIALISTICHE:
Dott. Ing. Rardo Cerini
Ordine degli Ingegneri della Prov. di Perugia n° 1455

IL PROGETTISTA:
Dott. Ing. Fabrizio Tiziano Giovanardi
Ordine degli Ingegneri della Prov. di Ferrara n° 468/A

IL GEOLOGO:
Dott. Geologo Stefano Campagnoli
Ordine dei Geologi della Regione Umbria n°108

IL R.U.P.
Dott. Ing.
Raffaele Franco Carlo

IL COORDINATORE PER LA SICUREZZA IN FASE DI PROGETTAZIONE:
Dott. Ing. Filippo Pandolfo
Ordine degli Ingegneri della Prov. di Perugia n° A1375

IL GRUPPO DI PROGETTAZIONE:
MANDATARIA: Sintagma
MANDANTI: GEOSECS, ICARIA

Dott. Ing. N.Calzolaio; Dott. Ing. F.Pettinari; Dott. Ing. C.Cecchini; Dott. Ing. A.Gigli; Dott. Ing. G.Carlucci; Dott. Ing. A.Vitali; Dott. Ing. F.Giovagnoli; Dott. Ing. A.Mancini; Dott. Ing. L.Bruno; Dott. Ing. A.Ciarlo; Dott. Ing. F.Ciarlo; Dott. Ing. A.Grassi; Dott. Ing. F.Bartolucci; Dott. Ing. A.Pasquali; Dott. Ing. A.Pagliacci; Dott. Ing. F.Pettinari; Dott. Ing. C.Cecchini; Dott. Ing. C.Pagliacci; Dott. Ing. C.Pettinari; Dott. Ing. C.Pettinari; Dott. Ing. C.Pettinari