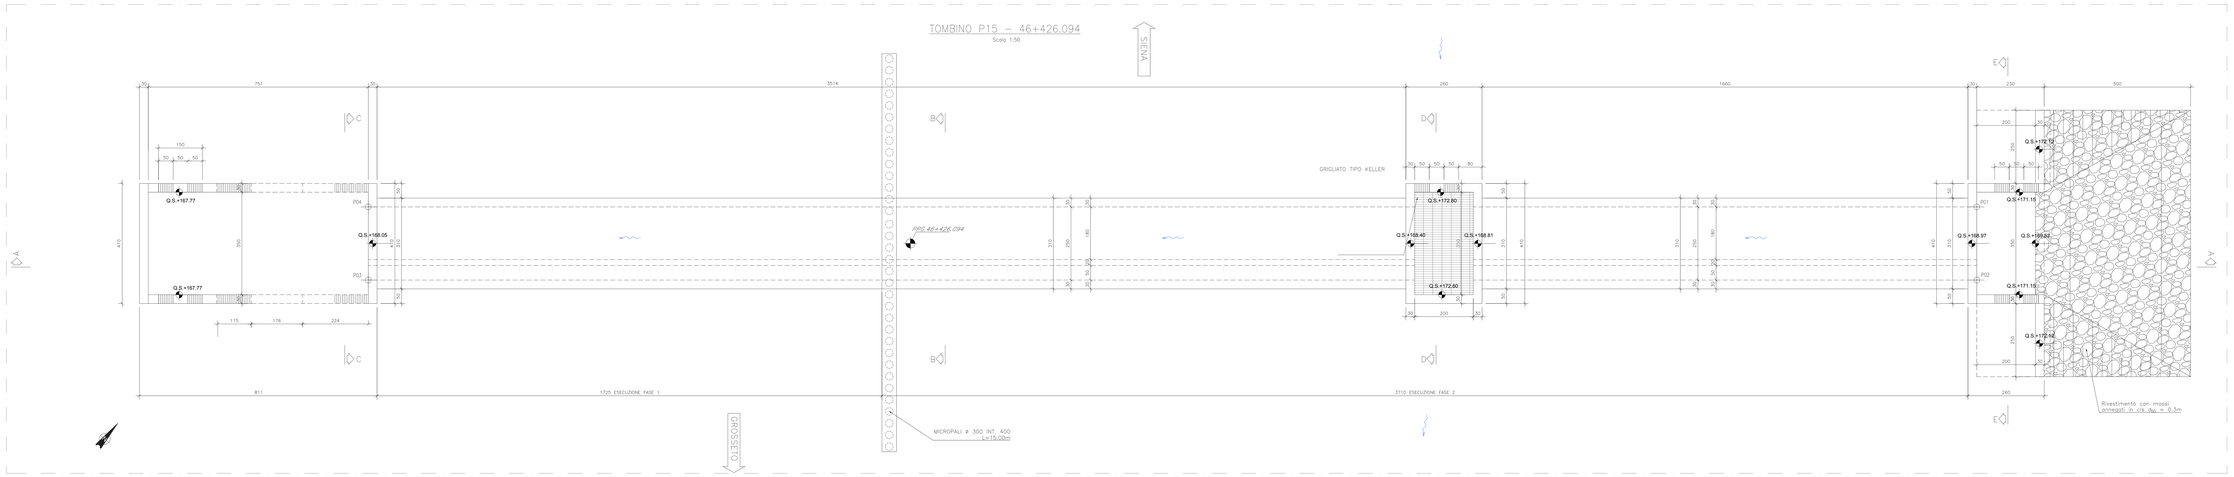

SEZIONE LONGITUDINALE A–A

Scala 1:50

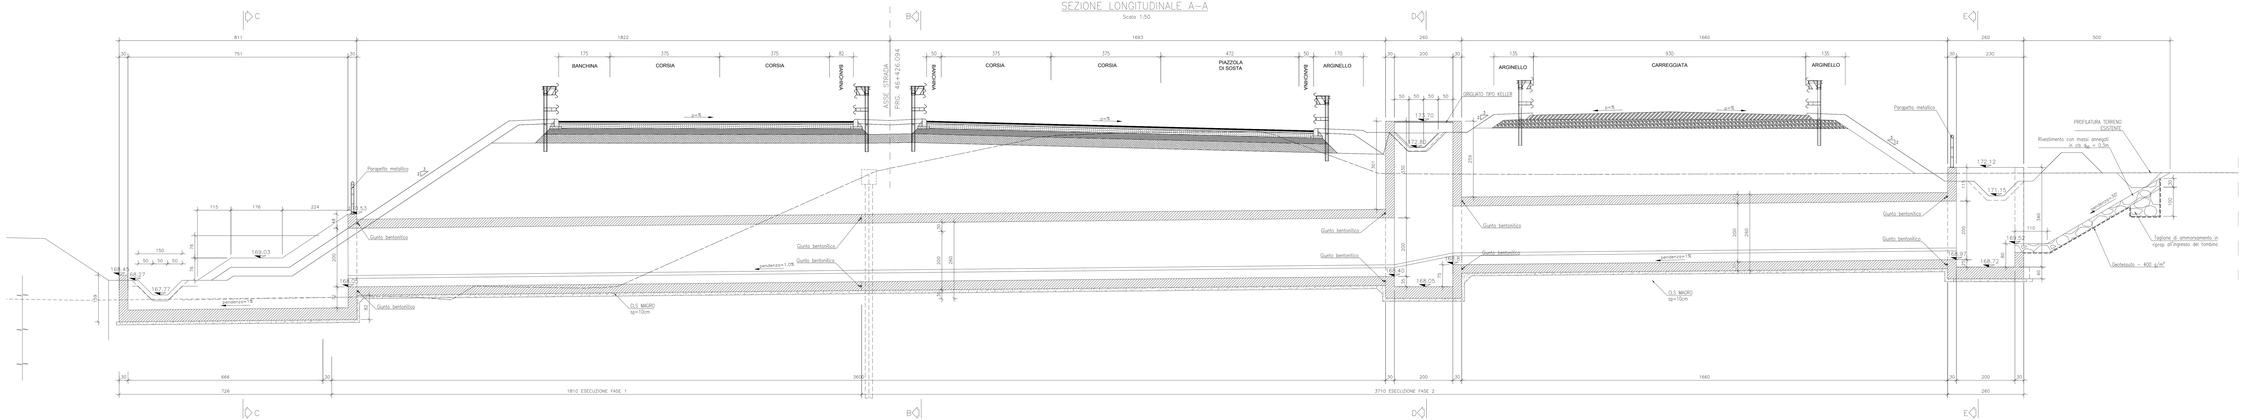

SEZIONE B–B

Scala 1:50

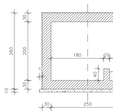

SEZIONE C–C

Scala 1:50

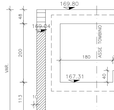

SEZIONE D–D

Scala 1:50

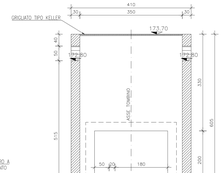

SEZIONE E–E

Scala 1:50

SEZIONE F–F

Scala 1:50

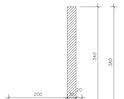

KEYPLAN

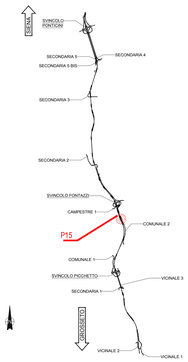

NOTE GENERALI

- TUTTE LE MISURE SONO ESPRESSE IN CENTIMETRI, SALVO OVE DIVERSAMENTE INDICATO
- PER LE CARATTERISTICHE DEI MATERIALI FARE RIFERIMENTO ALL'ELABORATO T00–OI00–STR–SC01
- PER LE INALVEAZIONI E I RECAPITI FARE RIFERIMENTO ALLE PLANIMETRIE IDRAULICHE

anas GRUPPO FS ITALIANE

Direzione Progettazione e Realizzazione Lavori

ITINERARIO INTERNAZIONALE E78
S.G.C. GROSSETO - FANO

ADEGUAMENTO A 4 CORSIE
NEL TRATTO GROSSETO - SIENA (S.S. 223 "DI PAGANICO")
DAL KM 41+600 AL KM 53+400 - LOTTO 9

PROGETTO ESECUTIVO — COD. FI15

PROGETTAZIONE: ATI SINTAGMA - GDG - ICARIA

IL RESPONSABILE DELL'INTEGRAZIONE DELLE PRESTAZIONI SPECIALISTICHE:
Dott. Ing. Nando Granieri
Ordine degli Ingegneri della Prov. di Perugia n° A351

IL PROGETTISTA:
Dott. Ing. Federico Durastanti
Ordine degli Ingegneri della Prov. di Terni n° A844

IL GEOLOGO:
Dott. Geol. Giorgio Cerquiglini
Ordine dei Geologi della Regione Umbria n°108

IL G.I.P.:
Dott. Ing.
Raffaele Franco Carlo

IL COORDINATORE PER LA SICUREZZA IN FASE DI PROGETTAZIONE:
Dott. Ing. Filippo Pambianco
Ordine degli Ingegneri della Prov. di Perugia n° A1373

IL GRUPPO DI PROGETTAZIONE:
MANDATARIA: Sintagma
MANDANTI: GEOTECHNICAL DESIGN GROUP — ICARIA società di ingegneria

Dott. Ing. N.Granieri; Dott. Ing. F.Durastanti; Dott. Ing. V.Truffini; Dott. Ing. C.Cecchini; Dott. Ing. F.Durastanti; Dott. Arch. M.Pizzoni; Dott. Geol. G.Cerquiglini; Dott. Ing. F.Berloco; Dott. Ing. L.Grande; Dott. Ing. L.Inverdi; Dott. Ing. L.Nani; Dott. Ing. V.Pambianco; Dott. Agr. F.Bartolini Baldelli

Dott. Ing. G.Carlesimo; Dott. Ing. C.Rocco; Dott. Ing. A.Bosi; Dott. Ing. A.Cecconi; Dott. Ing. F.Cianneo; Geom. F.Ciarrocca

Dott. Ing. P.Rotisciani; Dott. Ing. G.Vecchiato; Dott. Ing. G.Lapenna; Dott. Ing. V.Foti; Dott. Ing. G.Pugliese; Geom. G.Tagliavini

CONSORZIO ERGA TECHNOLOGY
Dott. Ing. Raffaele Franco Carlo
ORDINE DEGLI INGEGNERI DELLA PROVINCIA DI PERUGIA
Dott. Ing. FILIPPO PAMBIANCO
Sez. A 1373

PROTOCOLLO | DATA

OPERE DI ATTRAVERSAMENTO IDRAULICO
TOMBINO P15
Carpenterie

CODICE PROGETTO			NOME FILE		REVISIONE	SCALA:
PROGETTO	LIV. PROG.	N. PROG.	T00-IM15-STR-CP01			
LOFI15	E	1901	CODICE ELAB. T00TM15STRCP01		B	1:100/1:50

REV.	DESCRIZIONE	DATA	REDATTO	VERIFICATO	APPROVATO
B	Integrazione documentale (ZEVIP 5406)	Dec 2021	M.Cirno	E.Bartolucci	A.Granieri
A	Emissione	Ott 2020	M.Cirno	E.Bartolucci	A.Granieri