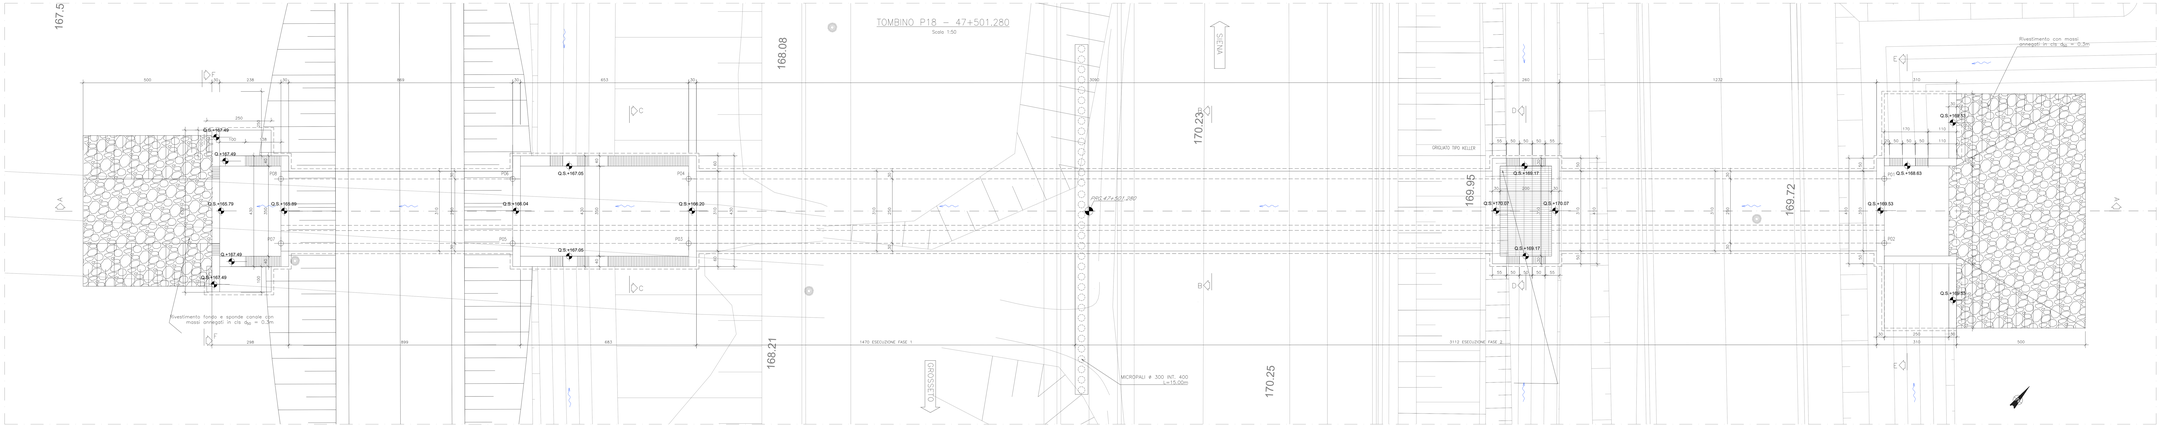

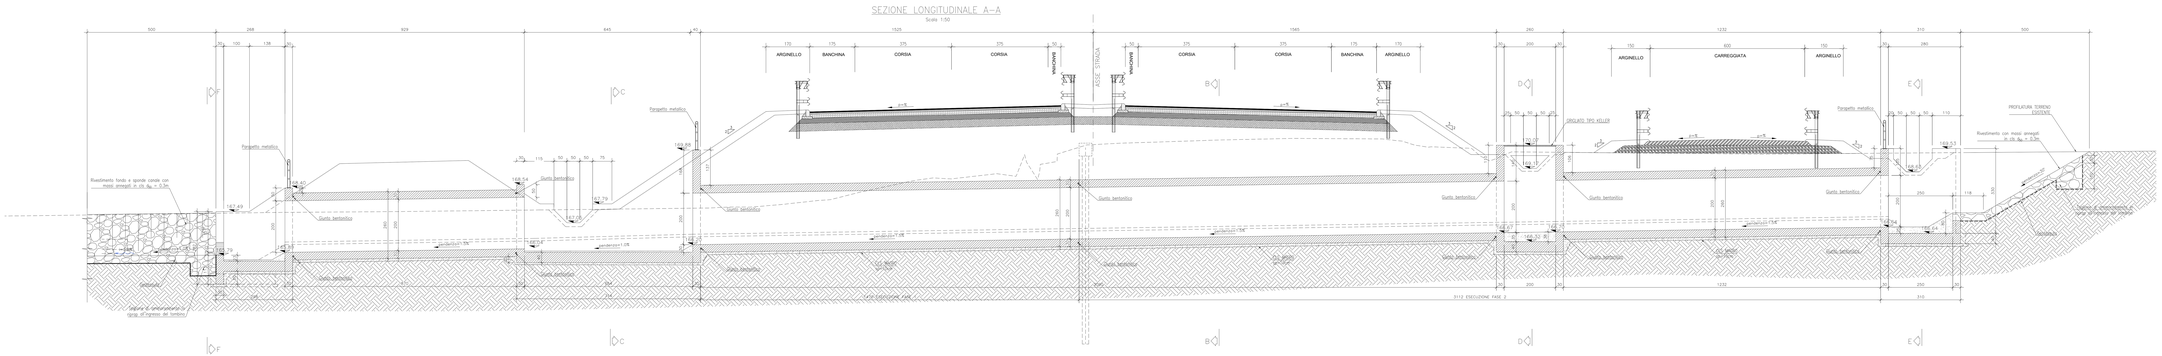
SEZIONE LONGITUDINALE A–A
Scala 1:50
ARGINELLO
BANCHINA
CORSIA
CORSIA
BANCHINA
FOSSE STRADALI
BANCHINA
CORSIA
CORSIA
BANCHINA
ARGINELLO
CARREGGIATA
ARGINELLO
Paratetto metallico
Rivestimento fondo e sponde conale con massi ammagliati in cls Rck = 0.5m
Giunto bentonitico
ORGLIATO TIPO KELLER
PROFILATURA TERRENO ESISTENTE
Rivestimento con massi ammagliati in cls Rck = 0.5m
Gabbione
Gabbione
Gabbione