


KEY PLAN



LEGGENDA

- PISTE DI CANTIERE DI NUOVA REALIZZAZIONE DA MANTENERE
- PISTE DI CANTIERE DI NUOVA REALIZZAZIONE DA DIMETTERE AL TERMINE DEI LAVORI
- PISTE DI CANTIERE ESISTENTI DA ADEGUARE
- VIABILITA' ESISTENTI
- AREE C.O.
- AREE C.B.
- VIABILITA' PRINCIPALE ESISTENTE E78

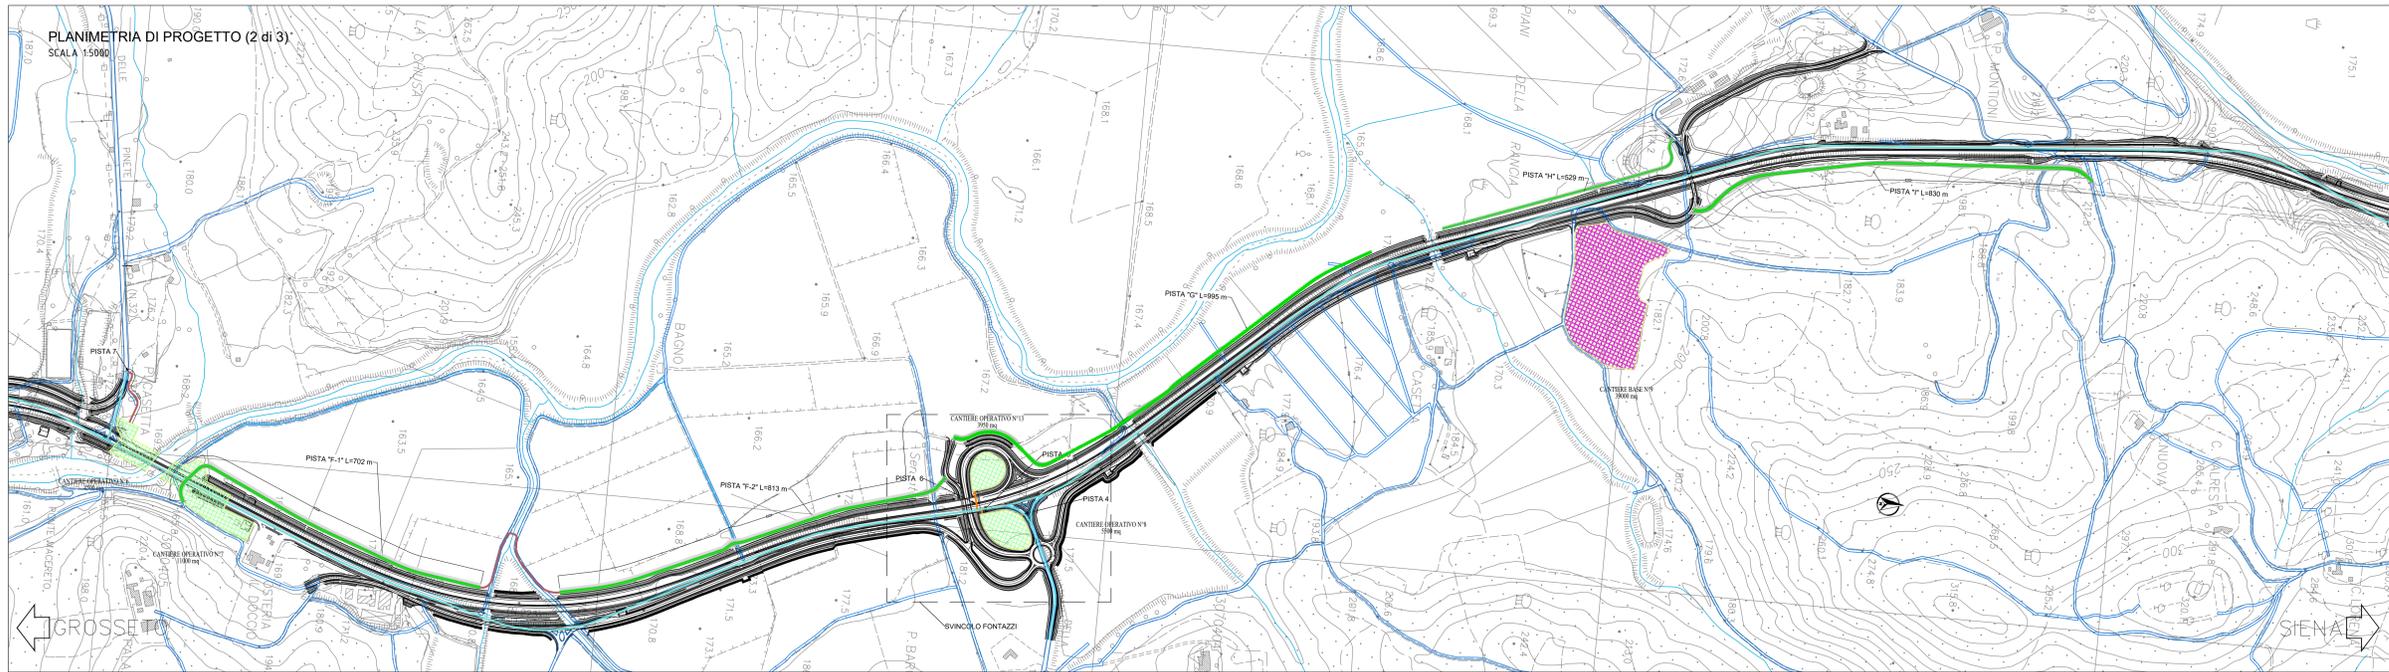

**Sanas**  
GRUPPO FS ITALIANE

Direzione Progettazione e Realizzazione Lavori

**ITINERARIO INTERNAZIONALE E78**  
**S.G.C. GROSSETO - FANO**  
 ADEGUAMENTO A 4 CORSE  
 NEL TRATTO GROSSETO - SIENA (S.S. 223 "DI PAGANICO")  
 DAL KM 41+600 AL KM 53+400 - LOTTO 9

PROGETTO ESECUTIVO

cod. F115

PROGETTAZIONE: ATI SINTAGMA - GDG - ICARIA

IL GRUPPO DI PROGETTAZIONE:

IL RESPONSABILE DELL'INTEGRAZIONE DELLE PRESTAZIONI SPECIALISTICHE:  
Dott. Ing. Raffaele Caruso

IL COORDINATORE PER LA SICUREZZA IN FASE DI PROGETTAZIONE:  
Dott. Ing. Filippo Ambrogi

IL PROGETTISTA:  
Dott. Ing. Valdemiro Rotisciani  
Ordine degli Ingegneri della Prov. di Terni n° A336

IL GEODATISTA:  
Dott. Geol. Giorgio Caporin  
Ordine dei Geologi della Regione Umbra n°108

IL RILEVATORE:  
Dott. Ing. Raffaele Caruso

IL COORDINATORE PER LA SICUREZZA IN FASE DI PROGETTAZIONE:  
Dott. Ing. Filippo Ambrogi

PROTOCOLLO

DATA

MANDANTIA:

MANDANTI:

ICARIA

DESIGN GROUP

ICARIA

PROF. ING. VALDEMIRO ROTISCIANI

PROF. ING. GIORGIO CAPORIN

PROF. ING. RAFFAELE CARUSO

**CANTIERIZZAZIONE E FASI COSTRUTTIVE**  
 Planimetria viabilità di servizio e di cantiere

MODULO	NUM. PROG.	NUM. REV.	REVISIONE	SCALA:
LOF115	E	1901	B	1:5000

REV.	DESCRIZIONE	DATA	REDATTO	VERIFICATO	APPROVATO
A	Integrazione documentale (EDIP 5406)	06/2021	F. Micchioni	F. Micchioni	A. Grandi
B	Emissione	Feb 2020	F. Micchioni	F. Micchioni	A. Grandi