


NOTE:
SEZIONE TIPO VALIDA PER LE PISTE DI CANTIERE DA DISMETTERE AL TERMINE DEI LAVORI



RICARICA SP. CM 20
MISTO GRANULOMETRICO STABILIZZATO 20-40
SIDRASTRUTTURA STRADALE ESISTENTE

NOTE:
- PENDENZA MASSIMA LONGITUDINALE 15%
- RAGGIO MINIMO USATO 10m

- LEGENDA
- PISTE DI CANTIERE DI NUOVA REALIZZAZIONE DA MANTENERE
 - PISTE DI CANTIERE DI NUOVA REALIZZAZIONE DA DISMETTERE AL TERMINE DEI LAVORI
 - PISTE DI CANTIERE ESISTENTI DA ADEGUARE
 - VIABILITA' ESISTENTI
 - AREE C.O.
 - AREE C.B.
 - VIABILITA' PRINCIPALE ESISTENTE E78

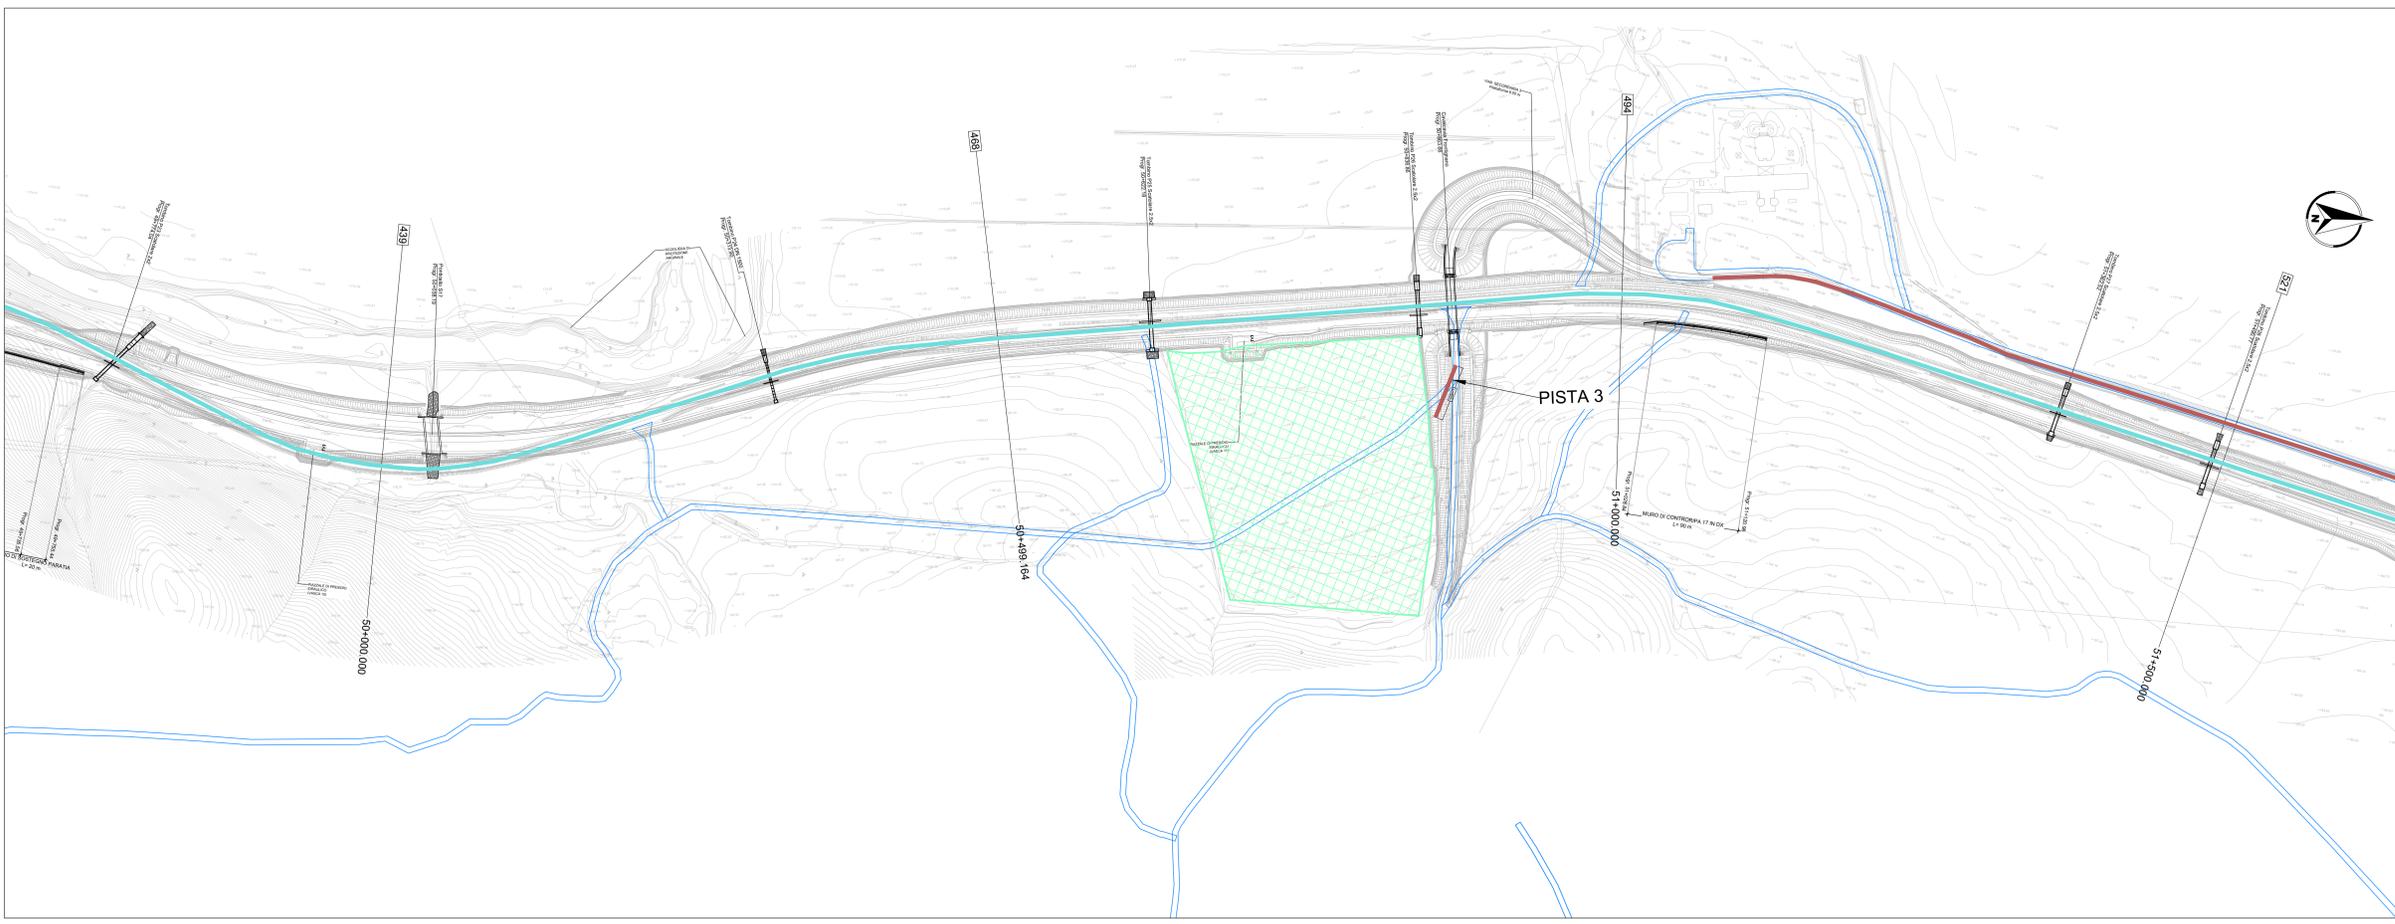

Sanas
GRUPPO FS ITALIANE

Direzione Progettazione e Realizzazione Lavori

ITINERARIO INTERNAZIONALE E78
S.G.C. GROSSETO - FANO
ADEGUAMENTO A 4 CORSIE
NEL TRATTO GROSSETO - SIENA (S.S. 223 "DI PAGANICO")
DAL KM 41+600 AL KM 53+400 - LOTTO 9
PROGETTO ESECUTIVO COD. F115

PROGETTAZIONE: ATI SINTAGMA - GDG - ICARIA

IL RESPONSABILE DELL'INTEGRAZIONE DELLE PRESTAZIONI SPECIALISTICHE: Dott. Ing. Raffaele Franco Carso

IL GRUPPO DI PROGETTAZIONE: SINTAGMA, GEOTECHNICAL, ICARIA

IL PROGETTISTA: Dott. Ing. Raffaele Franco Carso

IL GEOLOGO: Dott. Geol. Giorgio Cerquigni

IL R.U.P.: Dott. Ing. Raffaele Franco Carso

IL COORDINATORE PER LA SICUREZZA IN FASE DI PROGETTAZIONE: Dott. Ing. Filippo Ferraraccio

PROTOCOLLO DATA

CANTIERIZZAZIONE E FASI COSTRUTTIVE

Planimetria viabilità di cantiere - Tav. 3 di 4

PROGETTO	LV. PROG.	N. MOD.	REVISIONE	SCALA:
L0F115	E	1901	B	1:2000
NOME FILE: T00-CAN-PL05			CODICE ELAB.: T00C00CANPL05	
DESCRIZIONE			DATA	REDAITTO
DESCRIZIONE			VERIFICATO	APPROVATO