
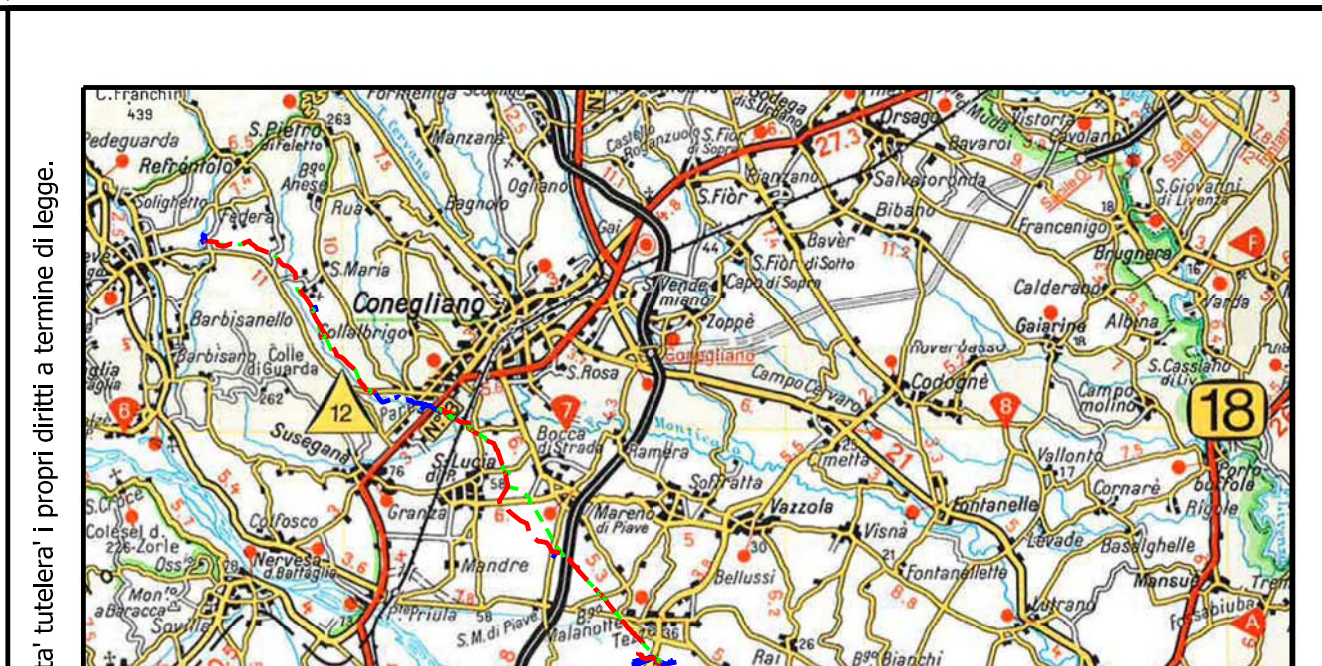
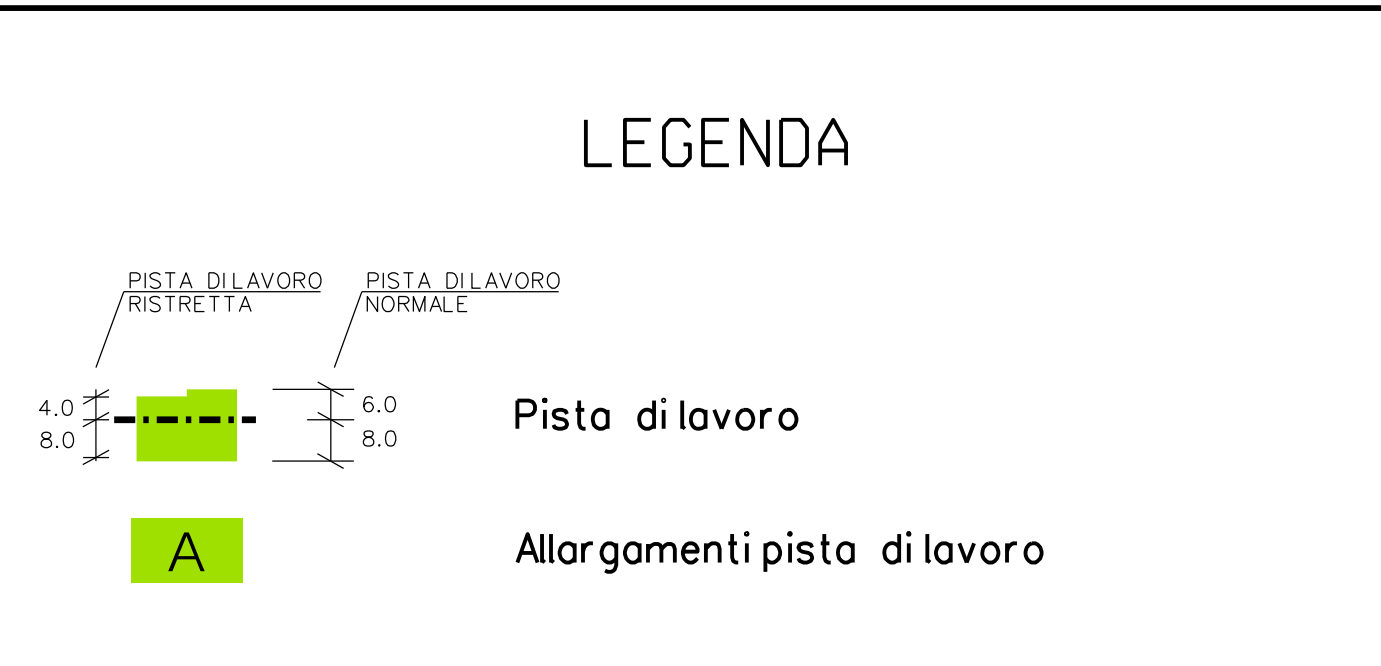


DATI TECNICI	PISTA DI LAVORO	
	TIPO PISTA	
	PIAZZOLE	
	ALLARGAMENTI	A1
	STRADE DI ACCESSO PROVVISORIE	
	IMPIANTI	
DATI FUNZIONALI		

<b>DATI CARATTERISTICI</b> <b>DATI DI COSTRUZIONE</b> PRESSIONE DI PROGETTO 75.0 bar PRESSIONE MASSIMA DI ESERCIZIO (MOP) 64.0 bar GRADO DI UTILIZZAZIONE DICHIARATO f - 0.57  REALIZZATO IN CONFORMITA' AL D.M.17/04/2008  <b>RIVESTIMENTO GIUNTI DI SALDATURA</b> FASCE TERMORESTRIGENTI C50 PRIMER (A.07.10.02)  <b>DATI GENERALI</b> DN 100 SP 5.2 [4"] 19.00 m  LUNGHEZZA TOTALE IMPIANTO 19.00 m. FASE EMISSIONE Appalto	
<b>CONFINI AMMINISTRATIVI</b>	

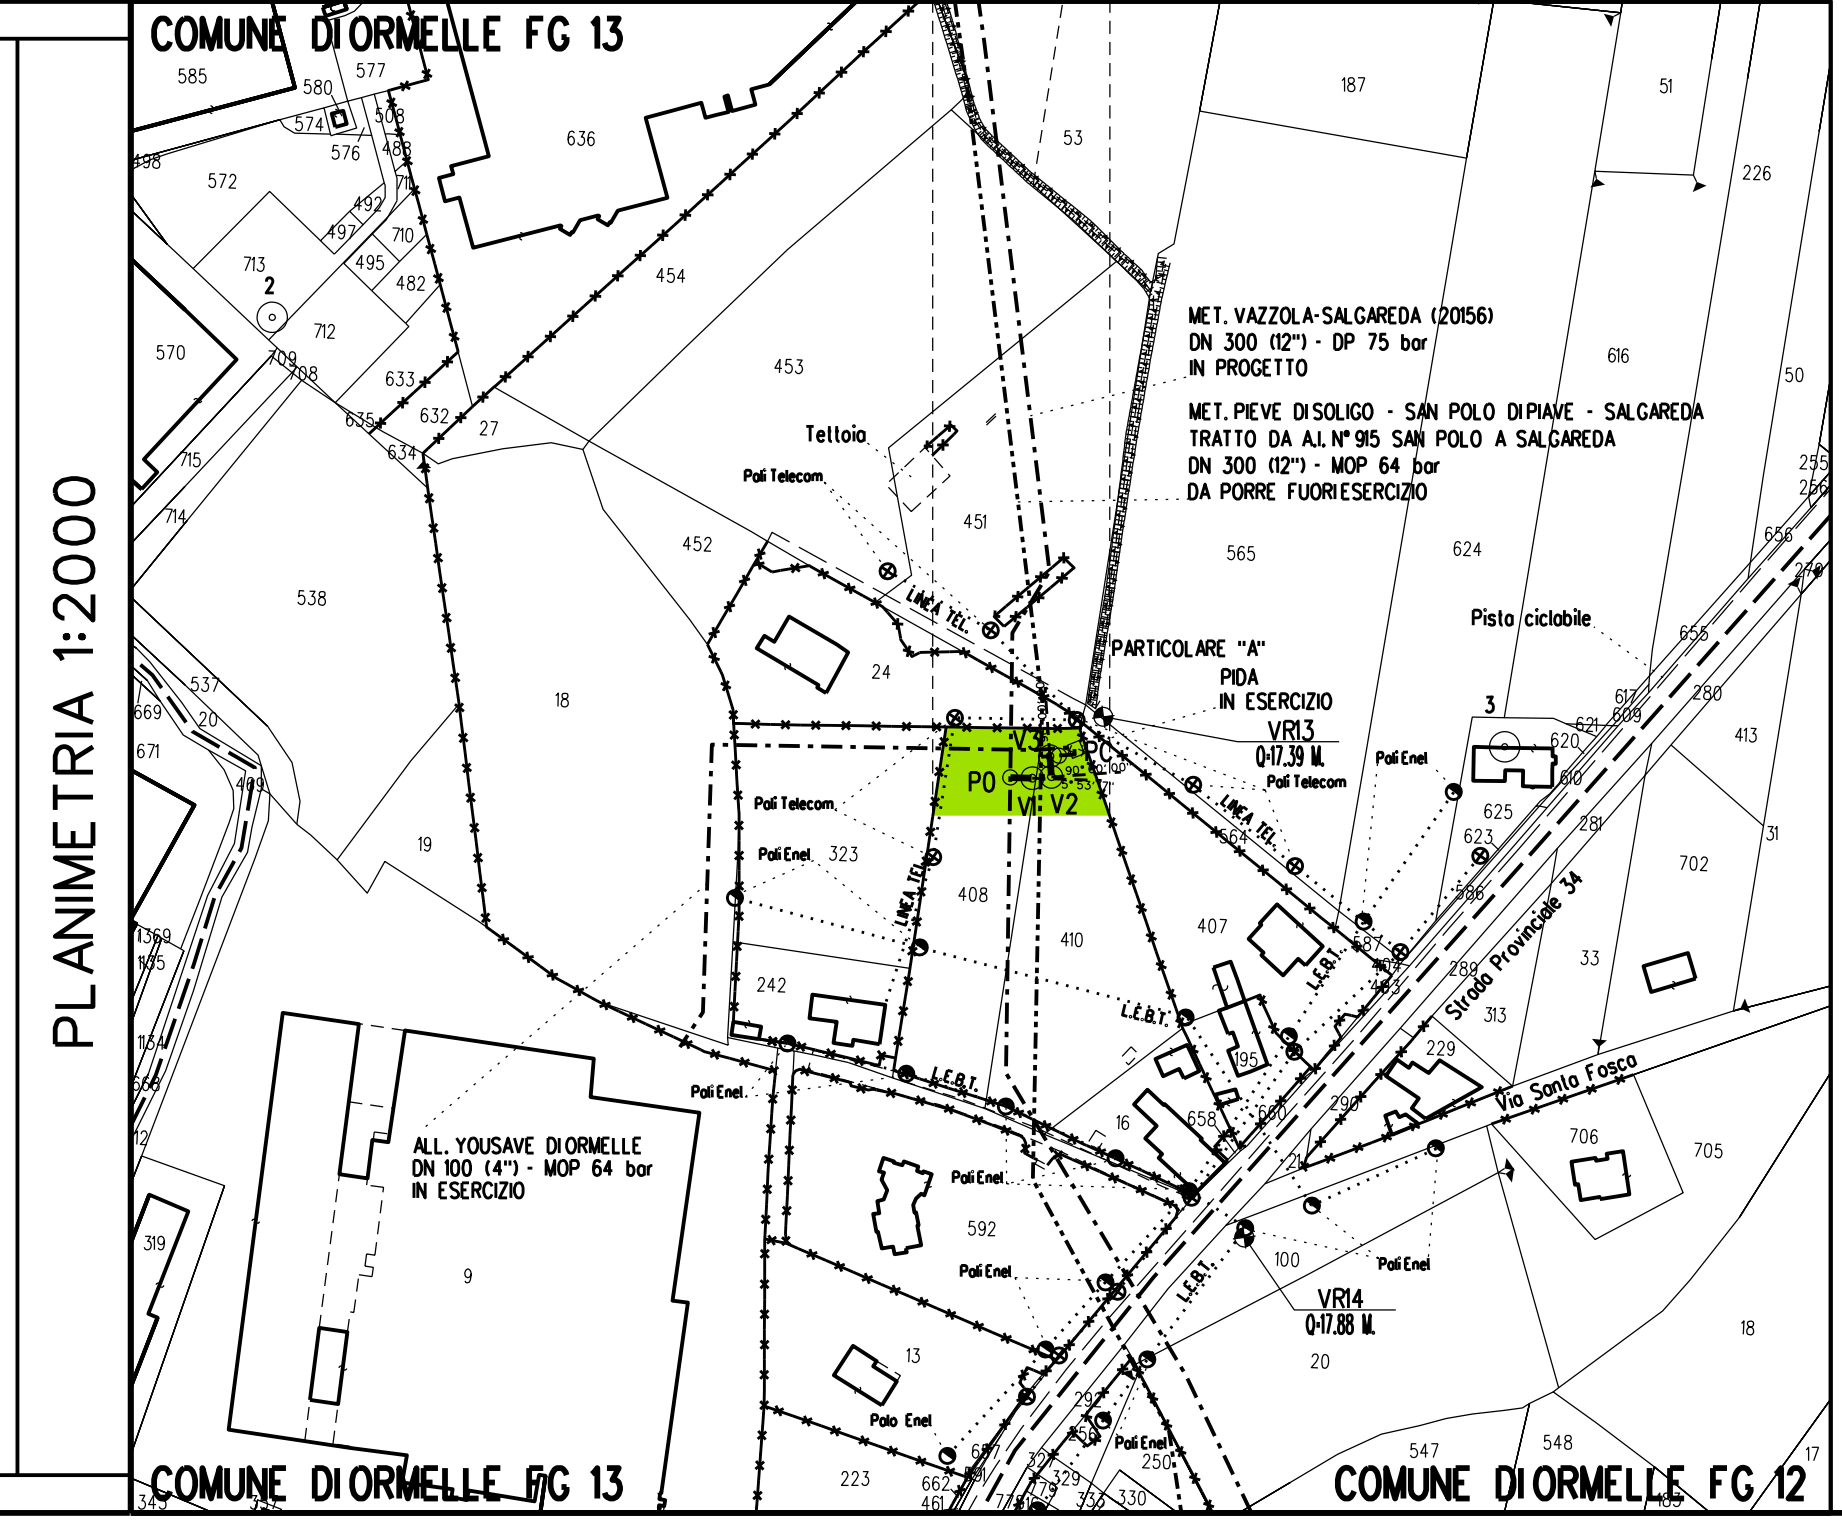

Il presente disegno e' di proprieta' aziendale - La societa' tutelera' i propri diritti a termine di legge.

Nel Comune di ORMELLE

0	30/11/2018	EMISSIONE PER APPALTO	RIGHI A.	BATTISTI	LUMINARI
Rev.	Data	Descrizione	Disegn.	Contr.	Approv.
Proprietario			Progettista		
Impianto: ALLACCIAMENTO YOUSAVE DI ORMELLE (TRATTO INIZIALE) DN 100 (4") - DP 75 bar			Disegno	P-AOL-20158	
			Revisione	0	
			Comm.	NR/16091/R-L05	
			Cod.tec.	20158	
PLANIMETRIA CATASTALE CON AREE DI OCCUPAZIONE TEMPORANEA			Scala	1:2000	