
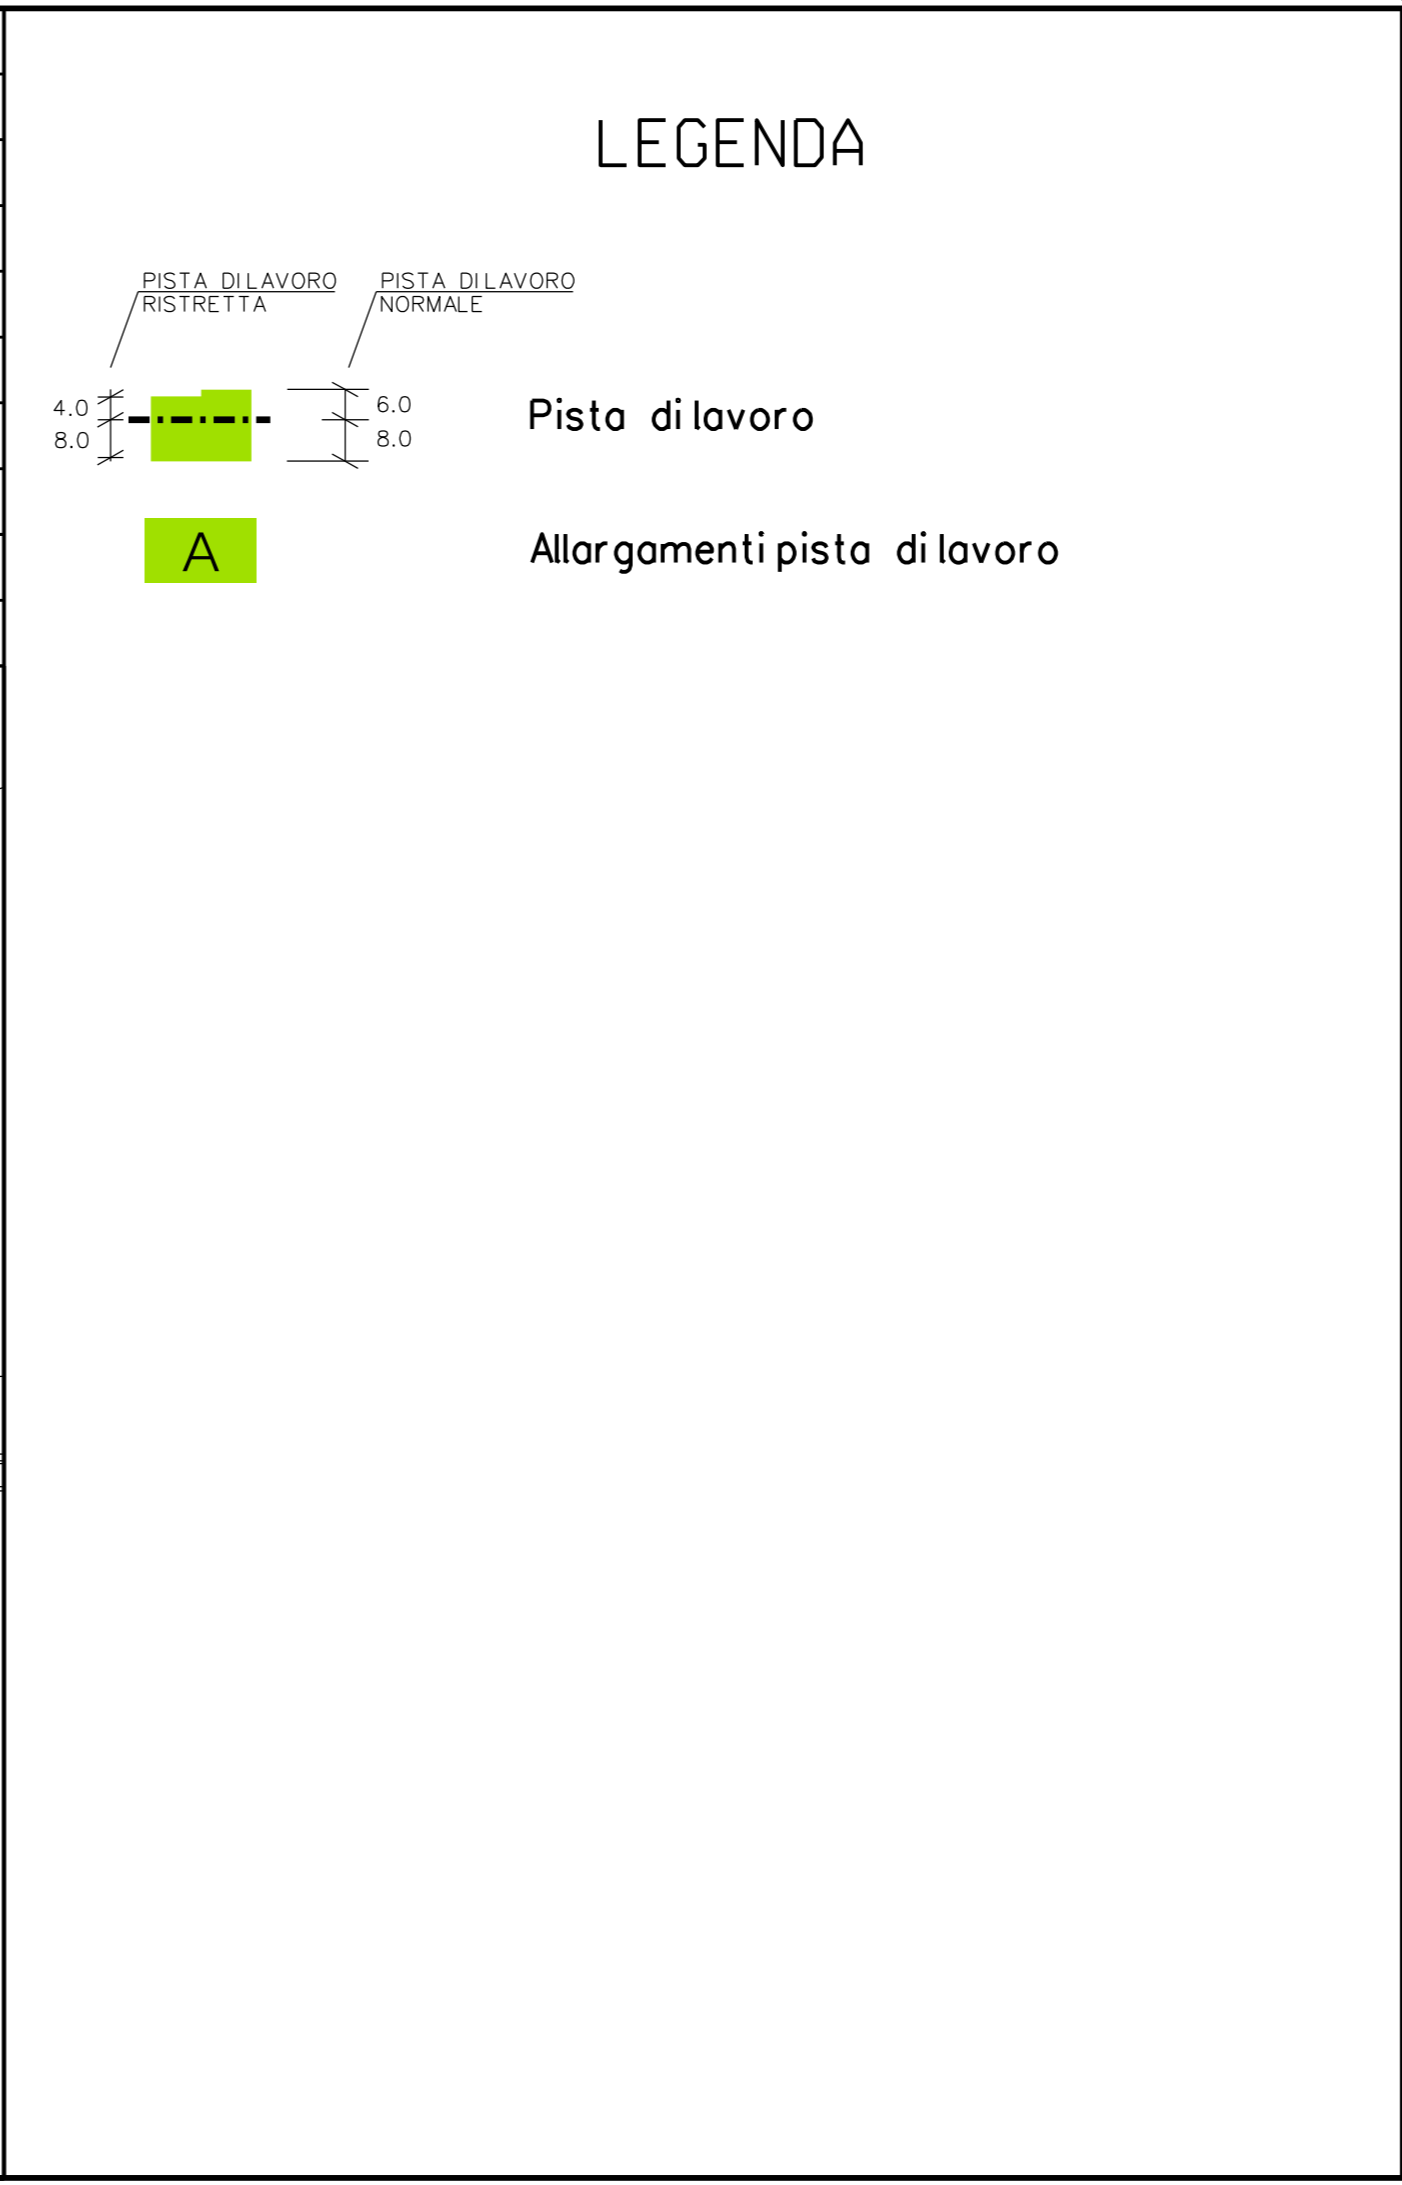


| | |
|-----------------|-------------------------------|
| DATI TECNICI | PISTA DI LAVORO |
| | TIPO PISTA |
| | PIAZZOLE |
| | ALLARGAMENTI |
| | STRADE DI ACCESSO PROVVISORIE |
| | IMPIANTI |
| DATI FUNZIONALI | |
| | |

| | |
|--|-------------------------|
| CONFINI AMMINISTRATIVI | |
| DATI CARATTERISTICI | |
| DATI DI COSTRUZIONE | |
| PRESSIONE DI PROGETTO | 75.0 bar |
| PRESSIONE MASSIMA DI ESERCIZIO (MOP) | 64.0 bar |
| GRADO DI UTILIZZAZIONE DICHIARATO | f - 0.57 |
| REALIZZATO IN CONFORMITA' AL D.M.17/04/2008 | |
| RIVESTIMENTO GIUNTI DI SALDATURA | |
| FASCE TERMORESTRIGENTI C50 PRIMER (A.07.10.02) | |
| DATI GENERALI | |
| DN | 100 SP 5.2 [4"] 27.00 m |
| LUNGHEZZA TOTALE IMPIANTO 27.00 m. | |
| FASE EMISSIONE Appalto | |
| CONFINI AMMINISTRATIVI | |

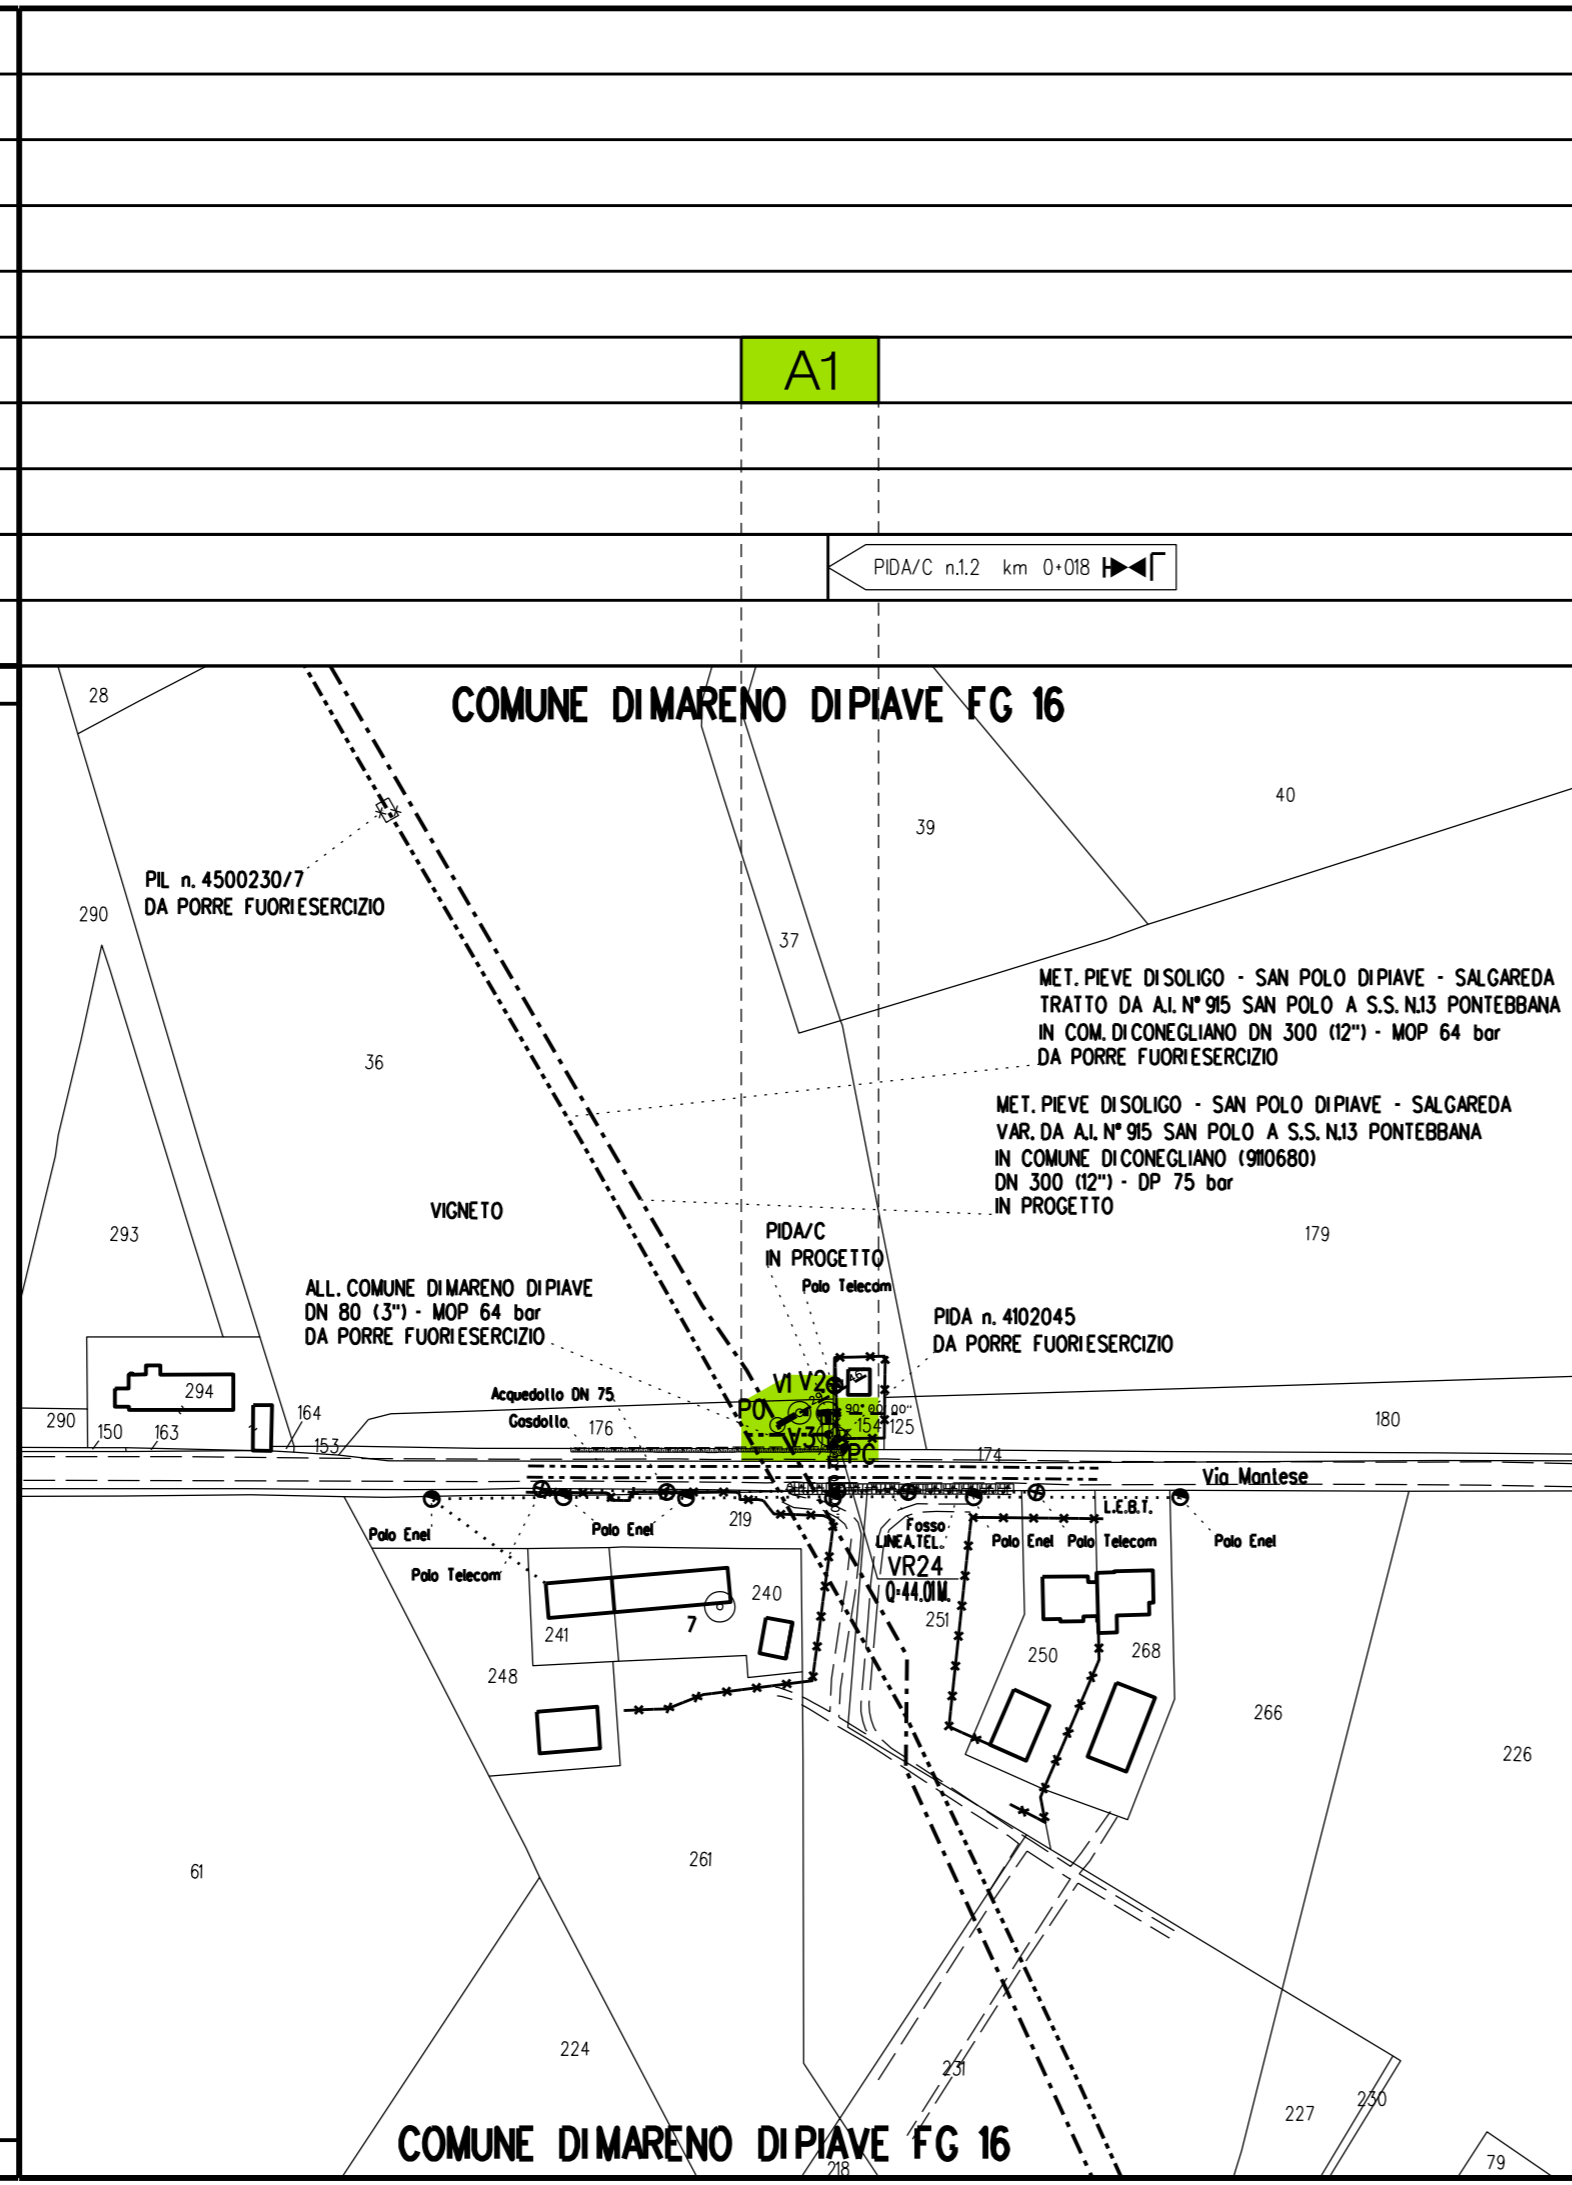

Il presente disegno e' di proprieta' aziendale - La societa' tutelera' i propri diritti a termine di legge.

COROGRAFIA **SCALA 1:200.000**

Nel Comune di MARENO DI PIAVE

| | | | | | |
|--|-------------|-----------------------|-----------|----------------|----------|
| 0 | 30/11/2018 | EMISSIONE PER APPALTO | RIGHI A. | BATTISTI | LUMINARI |
| Rev. Data | Descrizione | | Disegn. | Contr. | Approv. |
| Proprietario | Progettista | | Disegno | | |
| | | | | P-AOL-20159 | |
| Impianto: ALLACCIAMENTO COMUNE DI MARENO DI PIAVE DN 100 (4") - DP 75 bar | | | Revisione | 0 | |
| | | | Comm. | NR/16091/R-L11 | |
| | | | Cod.tec. | 20159 | |
| PLANIMETRIA CATASTALE CON AREE DI OCCUPAZIONE TEMPORANEA | | | Scala | 1:2000 | |