



| | | |
|-------------------------|-------------------------------|------------|
| DATI TECNICI FUNZIONALI | PISTA DI LAVORO | |
| | TIPO PISTA | |
| | PIAZZOLE | |
| | ALLARGAMENTI | A1-2 |
| | STRADE DI ACCESSO PROVVISORIE | S1 |
| | IMPIANTI | POI n.2 km |
| | | |

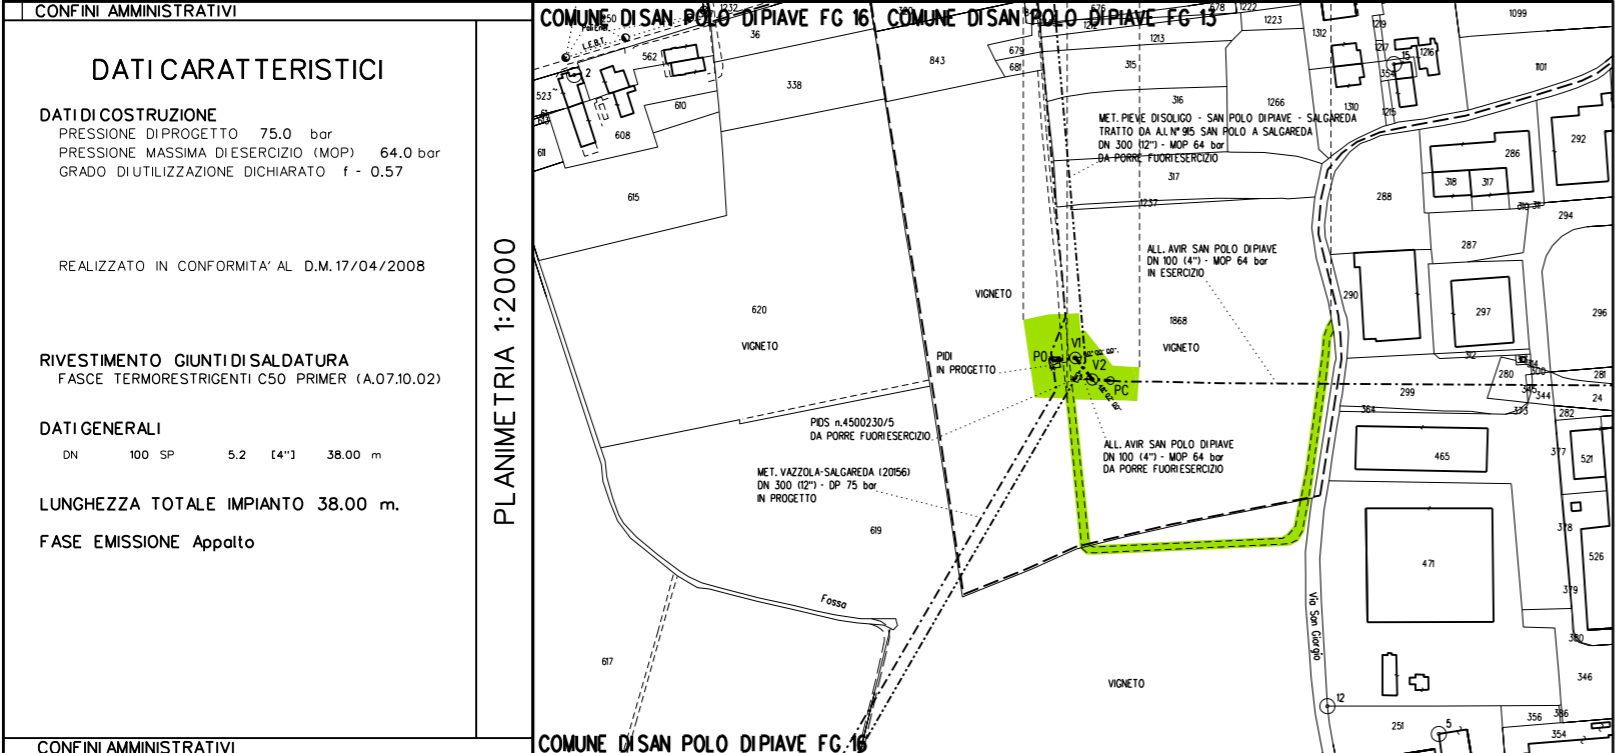

LEGENDA

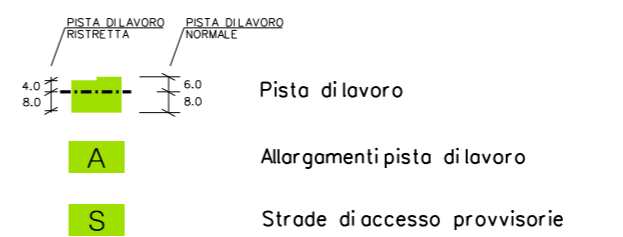

Nel Comune di SAN POLO DI PIAVE

| | | | | | | | | | |
|---|------------|-----------------------|---------|---------------|---------|-----------|----------------|--|--|
| 0 | 30/11/2018 | EMISSIONE PER APPALTO | | | | | | | |
| Rev. | Data | Descrizione | Disegn. | Contr. | Approv. | | | | |
| Proprietario | | Progettista | | | Disegno | | | | |
| | | | | P-AOL-9110675 | | | | | |
| Impianto: RICOLL.TO ALLACCIAMENTO AVIR SAN POLO DI PIAVE DN 100 (4") - DP 75 bar | | | | | | Revlsione | 0 | | |
| | | | | | | Comm. | NR/16091/R-L04 | | |
| | | | | | | Cod.tec. | 9110675 | | |
| PLANIMETRIA CATASTALE CON AREE DI OCCUPAZIONE TEMPORANEA | | | | | | Scala | 1:2000 | | |