

LEGENDA




Ubicazione sondaggio SA6



METANODOTTO IN PROGETTO



METANODOTTO DA DISMETTERE

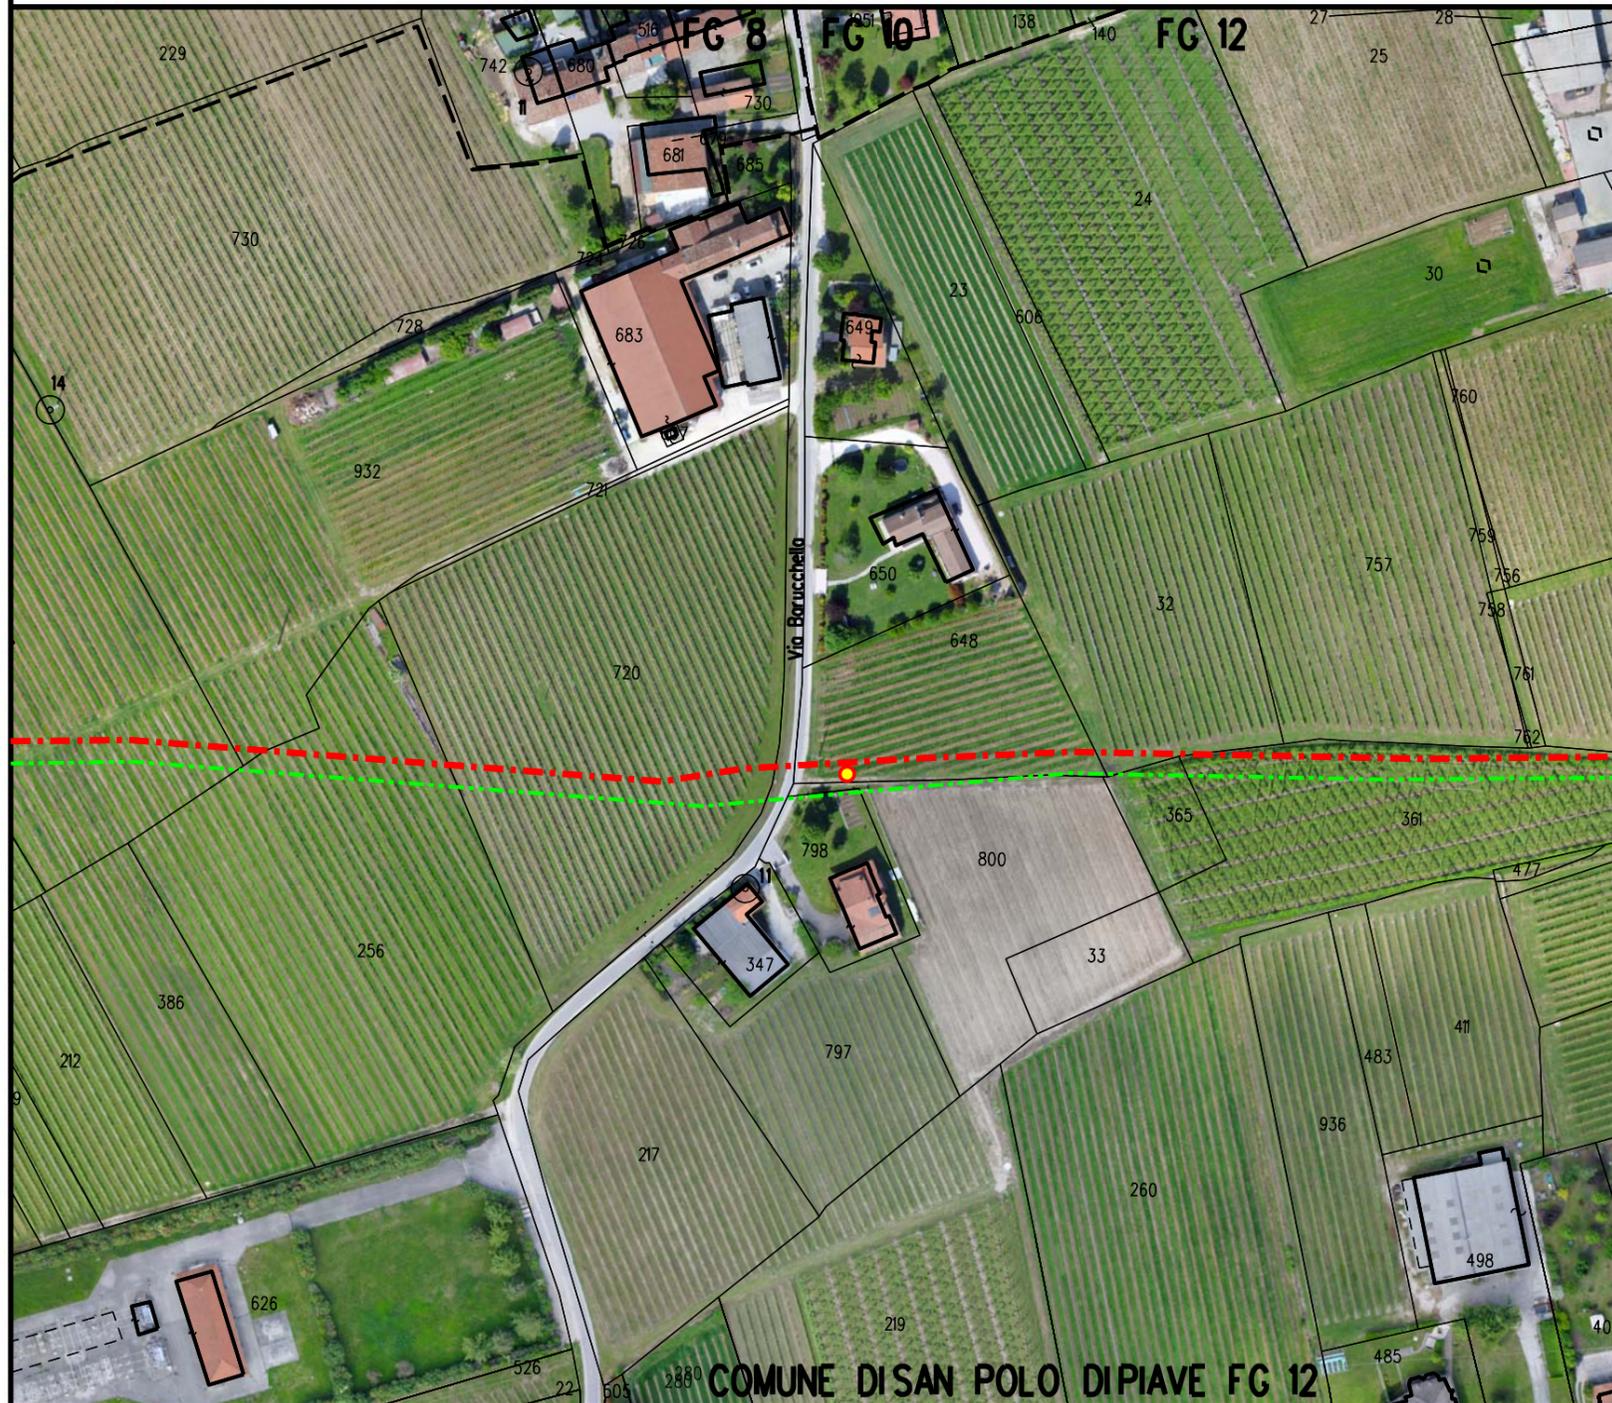

Nel Comune di SAN POLO DI PIAVE.

0	19/12/2019	EMISSIONE PER PERMESSI	RIGHI	BATTISTI	LUMINARI
Rev.	Data	Descrizione	Disegn.	Contr.	Approv.
Proprietario		Progettista		Disegno	
				SA6-ORT	
Impianto: MET. (4500230) PIEVE DI SOLIGO-S.POLO DI PIAVE - SALGAREDA			Revisione	0	
Tratto: 1-SAN POLO DI PIAVE-SALGAREDA			Comm.	NR/16091/R-L01	
Variante: MET. VAZZOLA-SALGAREDA DN 300 (12") - DP 75 bar			Cod.tec.	20156	
PLANIMETRIA CATASTALE SU ORTOFOTO CON UBICAZIONE DEL SONDAGGIO SA6			Scala	1:2000	