DATI TECNICI FUNZIONALI
RIMBOSCHIMENTO DIFFUSO - N° SCHEDA DI DETTAGLIO
RIMBOSCHIMENTO DIFFUSO - N° SCHEDA DI DETTAGLIO
RICOSTITUZIONE FORMAZIONE LINEARE - N° SCHEDA DI DETTAGLIO
RICOSTITUZIONE FORMAZIONE LINEARE - N° SCHEDA DI DETTAGLIO
RIPRISTINO PRATI
INDIVIDUAZIONE TRATTI
STAZIONE DI MONITORAGGIO
CONFINI AMMINISTRATIVI
1 2 3 4 5 6 7 8 9 10 11 12 13 14 15 16 17 18 19 20 21 22 23 24 25
A C B D E F G I H J K L M N O Q P R T S U V W X Z Y A1 B1 C1 D1 E1 F1 G1 H1 I1 J1 K1 L1 M1 N1 O1 P1 Q1
COMUNE DI REFRONTOLO FG 13
COMUNE DI REFRONTOLO FG 12
COMUNE DI REFRONTOLO FG 11
COMUNE DI REFRONTOLO FG 10
COMUNE DI REFRONTOLO FG 8
COM. DI PIEVE DI SOLIGO FG 10
COMUNE DI PIEVE DI SOLIGO FG 10
COMUNE DI SAN PIETRO DI FELETTO FG 17
COMUNE DI SAN PIETRO DI FELETTO FG 15
COMUNE DI SAN PIETRO DI FELETTO FG 15 FG 13
COMUNE DI REFRONTOLO FG 11
PLANIMETRIA 1:2000
MET. PIEVE DI SOLIGO - SAN POLO DI PIAVE - SALGAREDA TRATTO DA S.P. N.38 IN COMUNE DI SUSEGANA A PIDI STOCCAGGIO EDISON (SAN PIETRO DI FELETTO) DN 300 (12") - MOP 64 bar DA PORRE FUORI ESERCIZIO
MET. PIEVE DI SOLIGO - SAN POLO DI PIAVE - SALGAREDA VARIANTE DA S.P. N.38 IN COMUNE DI SUSEGANA A PIDI STOCCAGGIO EDISON (SAN PIETRO DI FELETTO) DN 300 (12") - DP 75 bar IN PROGETTO
METANODOTTO D'ALLACCIAMENTO STAZIONE GAS ALIPRANDI DN 50 (2") IN ESERCIZIO
ALL. EDISON GAS DN 200 (8") - DP 75 bar IN PROGETTO
PIDI n. 4500230/10.1 DA PORRE FUORI ESERCIZIO
PIDI/D IN PROGETTO
N°1 CONDOTTA DN 100 (4") EDISON STOCCAGGIO
N°1 CONDOTTA DN 150 (6") SOCIETA' GASDOTTI ITALIA SPA
MET. PIEVE DI SOLIGO - SAN POLO DI PIAVE - SALCAREDA TRATTO DA PIDI STOCCAGGIO EDISON (SAN PIETRO DI FELETTO) A PIDI 6250032/1.1 (PIEVE DI SOLIGO) DN 300 (12") / MOP 64 bar DA PORRE FUORI ESERCIZIO
MET. DER. PER VALDOBBIADENE DN 200 (8") - MOP 64 bar IN ESERCIZIO
PIDI n. 6250032/1.1 IN ESERCIZIO
MET. PIEVE DI SOLIGO - BELLUNO DN 300 (12") - MOP 64 bar IN ESERCIZIO
Strada provinciale n. 38
Torrente Crevada
Roggia del Molino
Torrente Gerdo
Torrente Lierzo
Strada provinciale 86 bis
Via Pezzolle
Via Colvendrame
Via Fontane
Porcheggio
Tettoia
Barocche
Baracca
Impianto Edison Stoccaggio
Al Molino della Chiusa
Pannelli fotovoltaici
piscina
lago
Cascina Bettuzzi
Campo da golf
ved02sp
ved03sp
vep04re
vep05re
vep06re
vep07re
vep08re
bianco
S3
S6

DATI CARATTERISTICI

DATI DI COSTRUZIONE

PRESSIONE DI PROGETTO	75.0 bar
PRESSIONE MASSIMA DI ESERCIZIO (MOP)	75.0 bar
GRADO DI UTILIZZAZIONE DICHIARATO	f - 0.57

REALIZZATO IN CONFORMITA' AL D.M.17/04/2008

RIVESTIMENTO GIUNTI DI SALDATURA
FASCE TERMORESTRINGENTI C50 PRIMER (A.07.10.02)

DATI GENERALI

DN 300 SP 9.5 (UNI-EN) 4031.00 m

LUNGHEZZA TOTALE IMPIANTO 4031.00 m.

LEGENDA

🟩	Rimboschimento diffuso
🟩	Ricostituzione formazione lineare
▨	Ripristino area verde urbano/ornamentale
🟨	Ripristino prato
🟥	Mascheramento impianto
☐	Estensione area di monitoraggio
🟦	Stazione di monitoraggio arbustivo-arboreo/erbaceo
🟨	Stazione di monitoraggio/bianco arbustivo-arboreo
⬛	Stazione di monitoraggio/bianco prativo
-·-·-	METANODOTTO IN PROGETTO
-·-·-	METANODOTTI IN ESERCIZIO
-·-·-	METANODOTTI DA DISMETTERE
-·-·-	ALTRE OPERE IN PROGETTO

Il presente disegno e' di proprieta' aziendale - La societa' tutelera' i propri diritti a termine di legge.

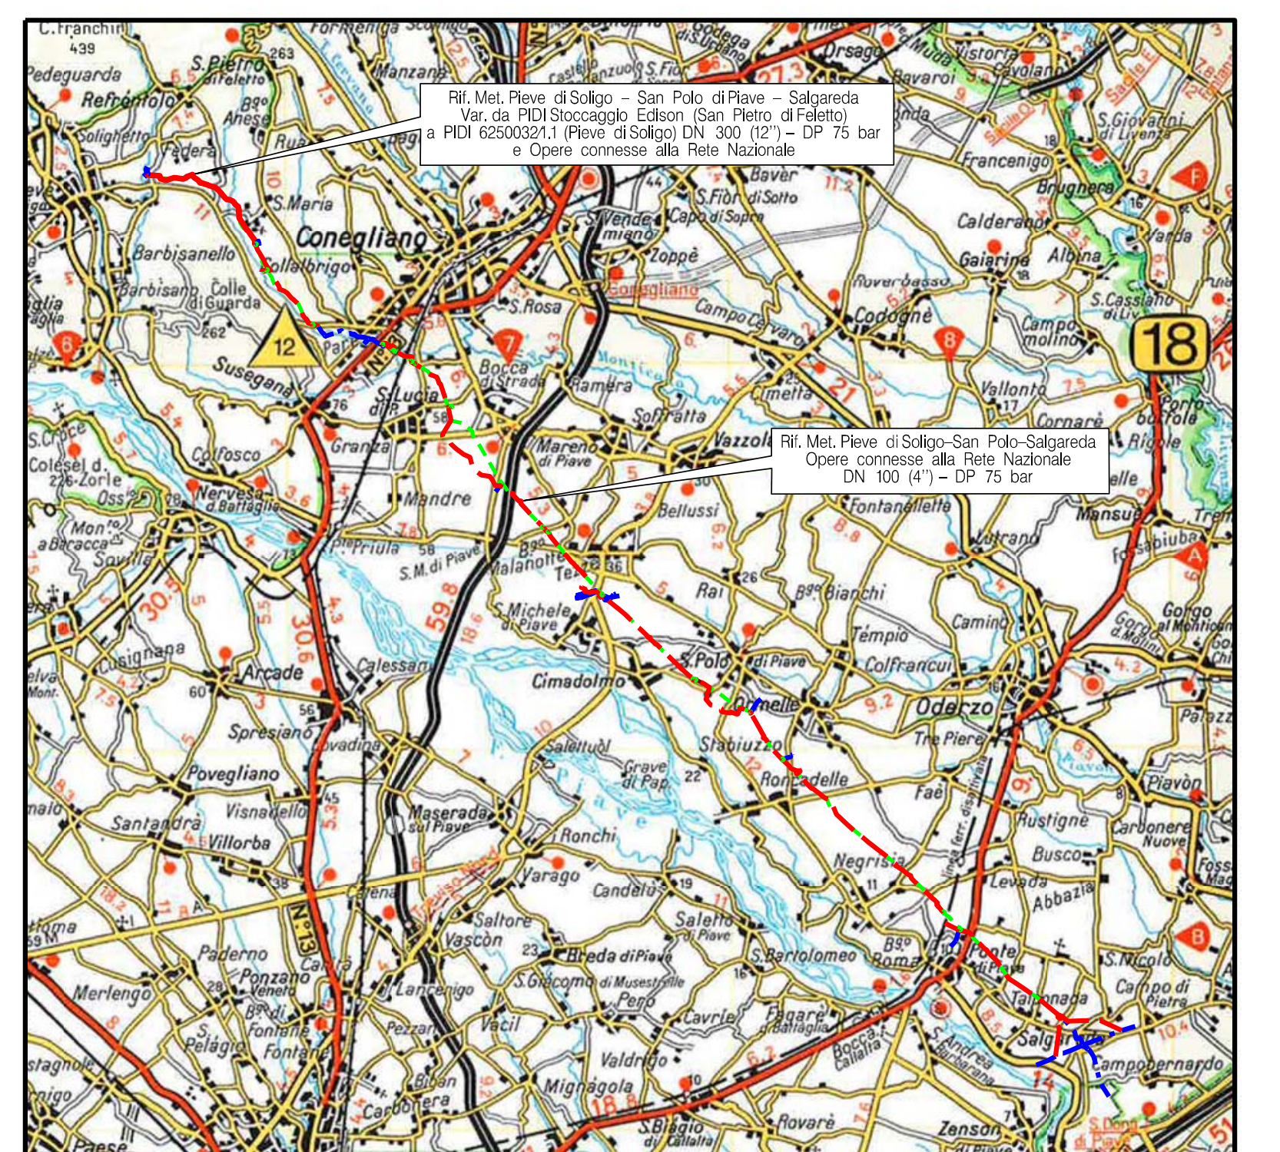
Rif. Met. Pieve di Soligo - San Polo di Piave - Salgareda Var. da PIDI Stoccaggio Edison (San Pietro di Feletto) a PIDI 6250032/1.1 (Pieve di Soligo) DN 300 (12") - DP 75 bar e Opere connesse alla Rete Nazionale
Rif. Met. Pieve di Soligo-San Polo-Salgareda Opere connesse alla Rete Nazionale DN 100 (4") - DP 75 bar
Conegliano
Susegana
TREVISO
Oderzo
18

COROGRAFIA SCALA 1:200.000

Nei Comuni di SAN PIETRO DI FELETTO, REFRONTOLO, PIEVE DI SOLIGO

ORDINE DOTTORI AGRONOMI DOTTORI FORESTALI - MARCHE - Dott. MONTALBANO MIRELLA ALBO n. 362

Rev.	Data	Descrizione	Disegn.	Contr.	Approv.
3	31/08/2020	AGGIORNAMENTO	IEMBO	LUMINARI	MONTALBANO
2	10/03/2020	AGGIORNAMENTO	IEMBO	LUMINARI	MONTALBANO
1	29/10/2019	AGGIORNAMENTO	IEMBO	LUMINARI	MONTALBANO
0	06/04/2018	EMISSIONE	IEMBO	LUMINARI	MONTALBANO

Proprietario snam	Progettista COMIS consulenza materiali - ispezioni - saldatura progettazione-direzione lavori	Disegno P-RV-9110696
Impianto: MET. (4500230) PIEVE DI SOLIGO-S.POLO DI PIAVE - SALGAREDA		Revisione 3
Variante: DA PIDI STOCCAGGIO EDISON (SAN PIETRO DI FELETTO) A PIDI 6250032/1.1 (PIEVE DI SOLIGO) DN 300 (12") - DP 75 bar		Comm. NR/16091/R-L20
		Cod.tec. 9110696
PLANIMETRIA CATASTALE CON TIPOLOGIE DI RIPRISTINO VEGETAZIONALE		Scala 1:2000