
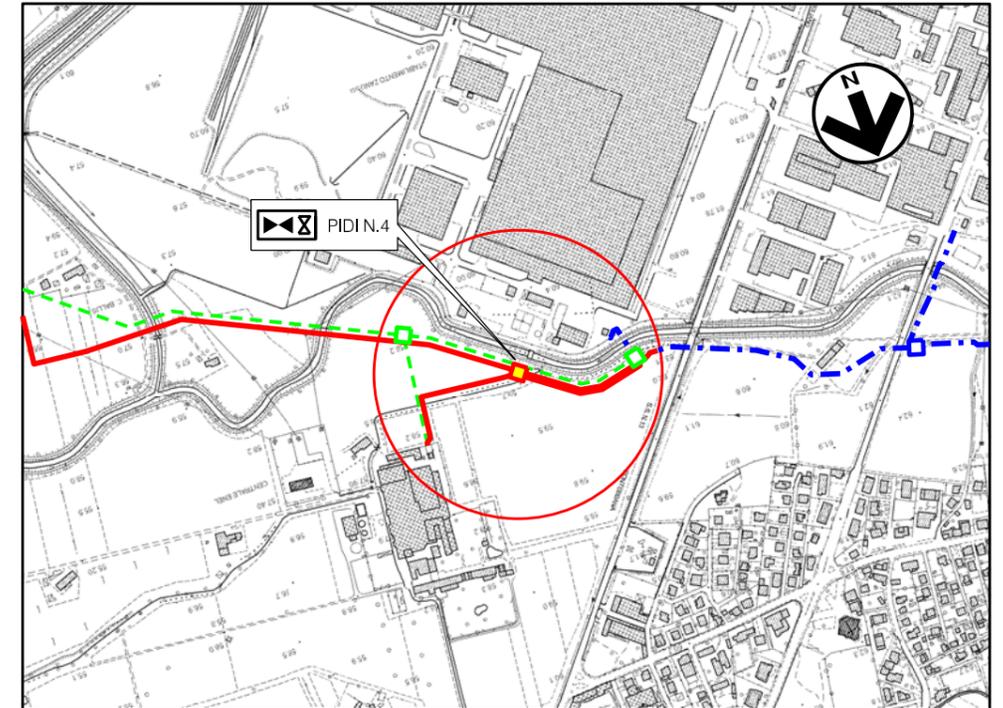


PIANTA RECINZIONE

Scala 1:100

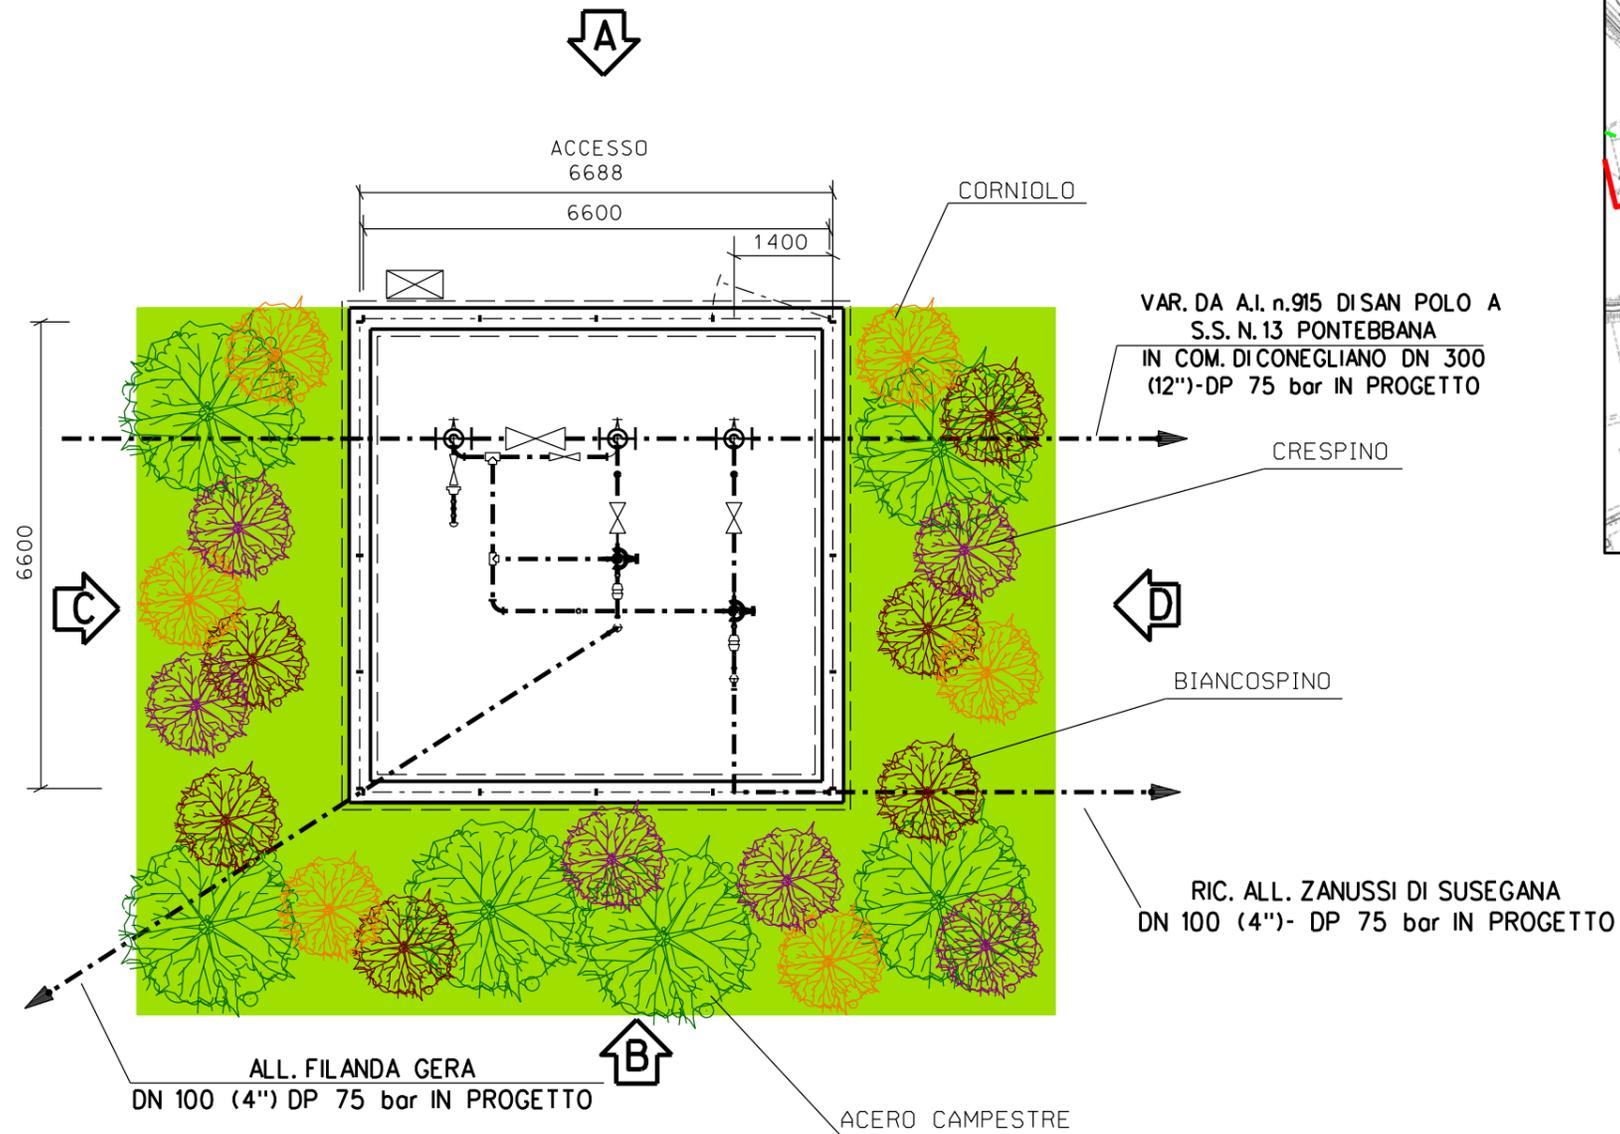

Com. di SANTA LUCIA DIPIAVE - CTR n.084120

STRALCIO PLANIMETRICO 1:10000

LEGENDA

- - - - - TUBAZIONI IN PROGETTO
- - - - - TUBAZIONI IN ESERCIZIO
- - - - - TUBAZIONI DA DISMETTERE



| 1 | 18/04/19 | AGGIORNAMENTO | IEMBO | LUMINARI | MONTALBANO |
|---|----------|---------------|----------------------------------|-------------------------------|------------|
| 0 | 06/04/18 | EMISSIONE | IEMBO | LUMINARI | MONTALBANO |
| REV. | DATA | DESCRIZIONE | DISEGN. | CONTR. | APPROV. |
| Proprietario | | Progettista | | DISEGNO | |
| | | | | MI-ST.L 4 FG.1 di 2 | |
| Metanodotto: | | | REVISIONE 1 | | |
| Rif. Met. Pieve di Soligo – San Polo di Piave – Salgareda Rete nazionale da A.I. n.915 di San Polo a PIDI Stoccaggio Edison (San Pietro di Feletto) DN 300 (12'') – DP 75 bar | | | COMMESSA | | |
| | | | NR/16091 | | |
| PROGETTO DIMASCHERAMENTO (P.I.D.I. N.4) NEL COMUNE DI SANTA LUCIA DI PIAVE | | | SCALA | | |
| | | | 1: 100 | | |
| | | | sostituisce il sostituito dal | | |



Metanodotto: Rif. Met. Pieve di Soligo – San Polo di Piave – Salgareda
 Rete nazionale da A.I. n.915 di San Polo
 a PIDI Stocaggio Edison (San Pietro di Feletto)
 DN 300 (12") – DP 75 bar


DIS. MI-ST.L 4

FG. 2 di 2


PROGETTO DI MASCHERAMENTO IMPIANTO
 P.I.D.I. N.4 NEL COMUNE DI SANTA LUCIA DI PIAVE

NR/16091


PROSPETTO 'A'
 Scala 1:100

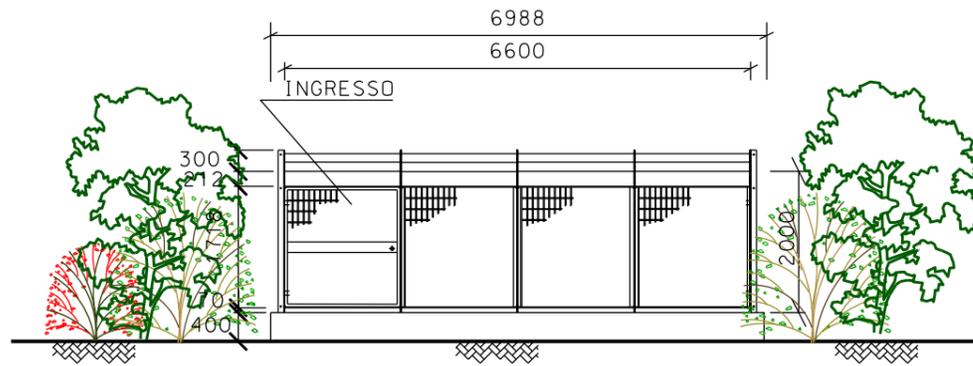


PROSPETTO 'B'
 Scala 1:100

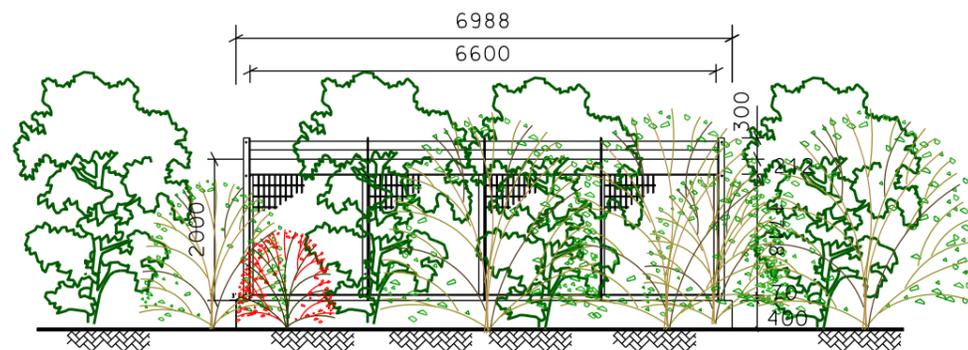

PROSPETTO 'C'
 Scala 1:100

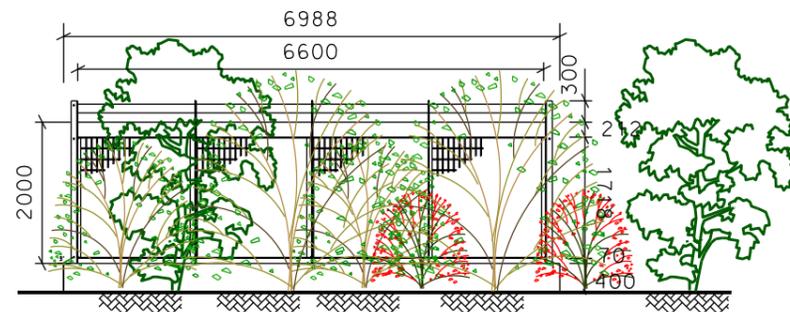

PROSPETTO 'D'
 Scala 1:100

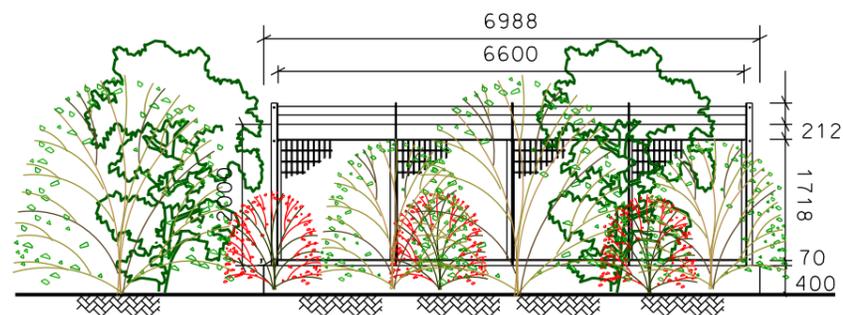

| | | |
|--|--|------------------------|
| | | ACERO CAMPESTRE (n. 6) |
| | | BIANCOSPINO (n.6) |
| | | CORNILOLO (n.6) |
| | | CRESPINO (n.6) |
| | | TOTALE N. 24 |

NOTE:

- Mettere a dimora le piante come riportato in planimetria
- Utilizzare piante h. 0.60 - 0.80 m
- Le misure sono espresse in millimetri