
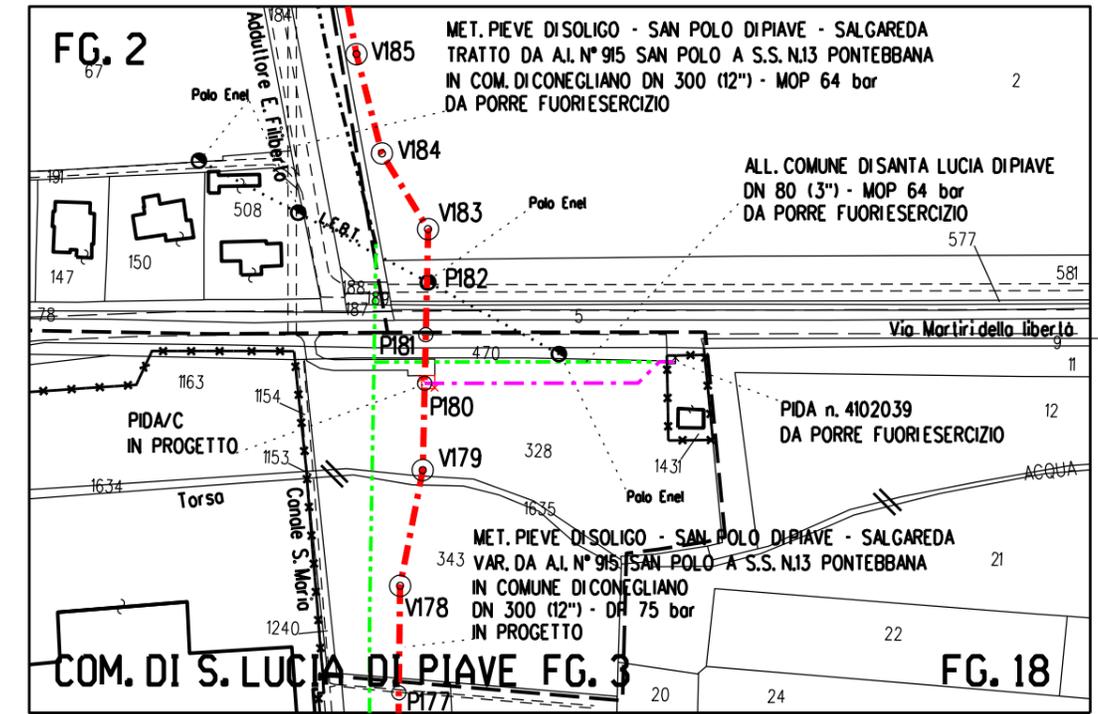


Il presente disegno e' di proprieta' aziendale - La Societa' tutelera' i propri diritti a termine di legge.

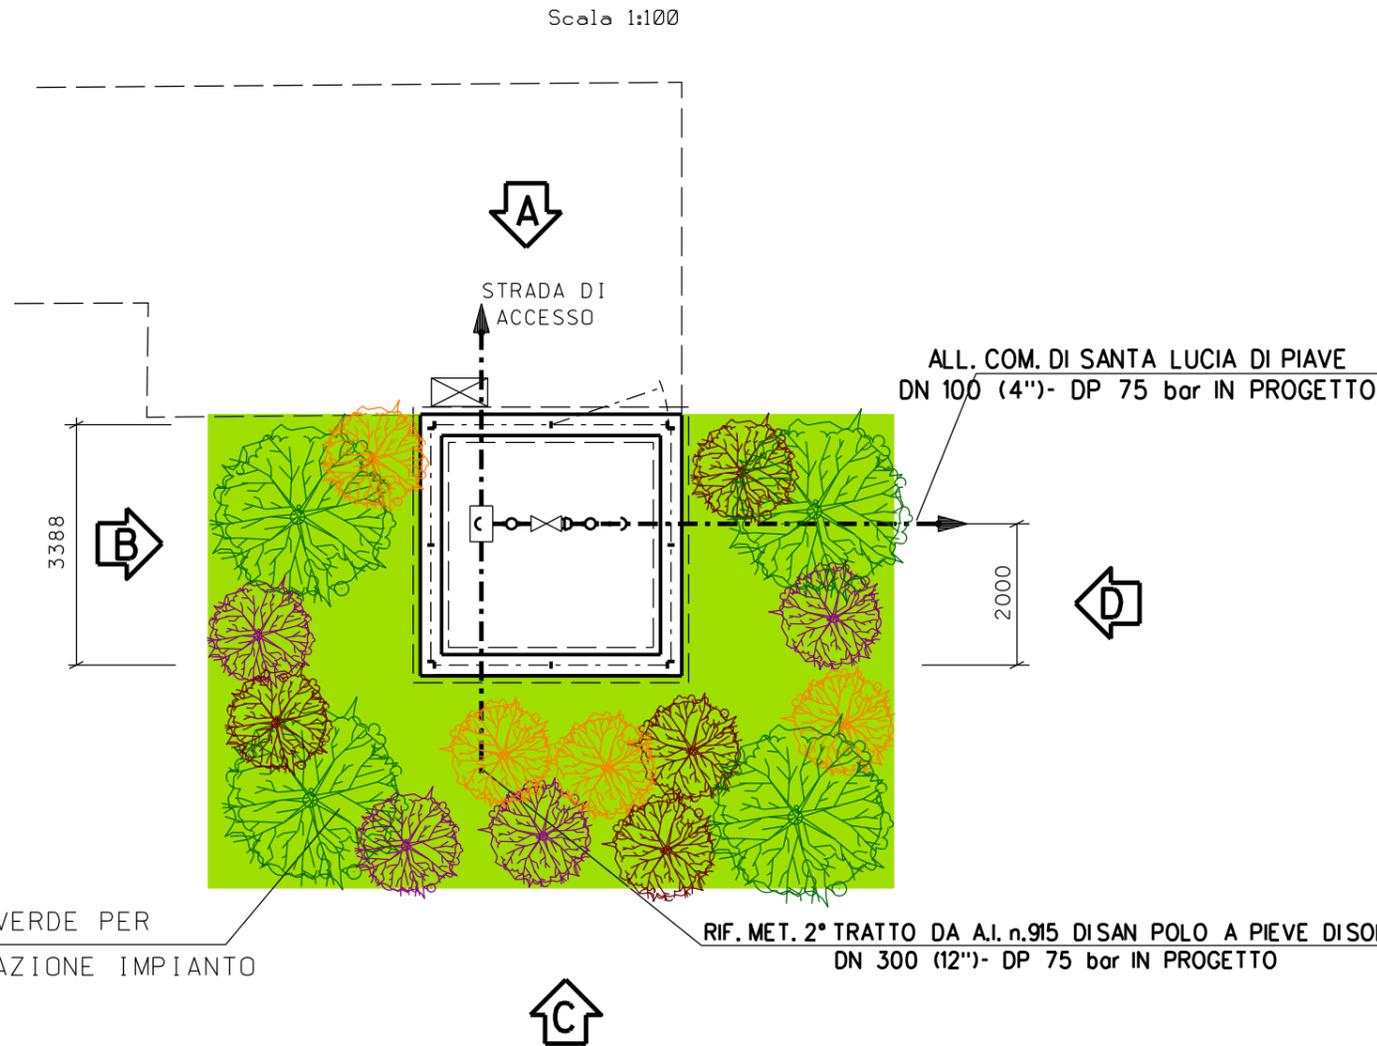

PLANIMETRIA CATASTALE

Scala 1:2000

PLANIMETRIA CATASTALE COMUNE DI SANTA LUCIA DI PIAVE (TV) FG. 2-3-18




LEGENDA

- - - - - TUBAZIONI IN PROGETTO
- - - - - TUBAZIONI IN PROGETTO DA ALTRA OPERA
- - - - - TUBAZIONI DA DISMETTERE


1	29/10/19	AGGIORNAMENTO	IEMBO	LUMINARI	MONTALBANO
0	06/04/18	EMISSIONE	IEMBO	LUMINARI	MONTALBANO
INDICE	DATA	REVISIONI	ELABORATO	VERIFICATO	APPROVATO
Proprietario		Progettista		Dis.	
				MI-ST.L 2.1	
Impianto: MET. (4500230) PIEVE DI SOLIGO - S. POLO DI PIAVE - SALGAREDA			Comm. NR/16091/R-L02		
Tratto: 2 - SAN POLO DI PIAVE - CONEGLIANO			INDICE		
Variante: DA A.I. N° 915 SAN POLO A S.S. N.13 PONTEBBANA IN COMUNE DI CONEGLIANO DN 300 (12") - DP 75 bar			1		
PROGETTO DI MASCHERAMENTO IMPIANTO			Scala 1:100		
P.I.D.A. N. 2.1 NEL COMUNE DI SANTA LUCIA DI PIAVE			Sostituisce il .....		
			Sostituito dal .....		

# PROSPETTO 'A'


Scale 1:100

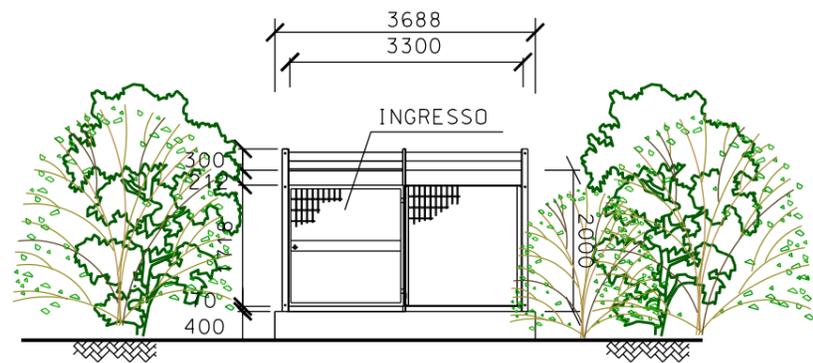

# PROSPETTO 'B'

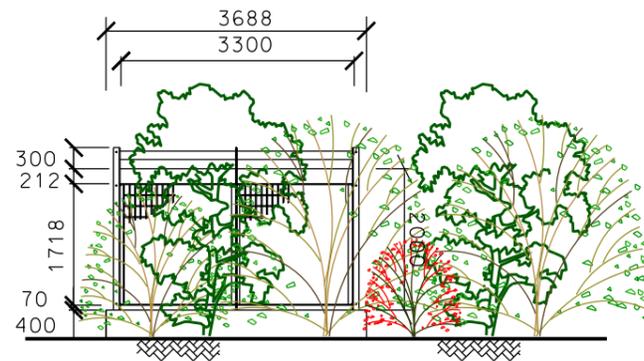

# PROSPETTO 'C'

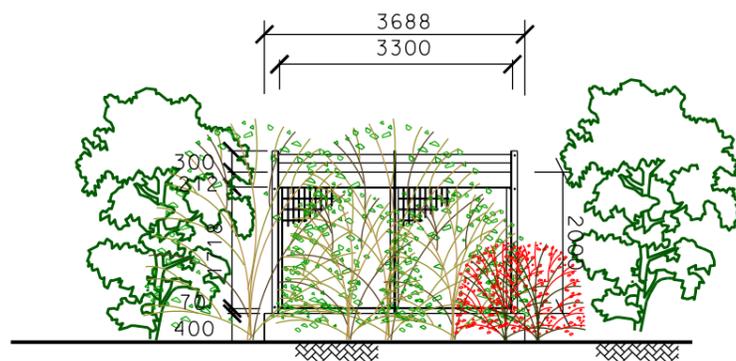

# PROSPETTO 'D'



Impianto: MET. (4500230) PIEVE DI SOLIGO - S. POLO DIPIAVE - SALGAREDA  
 Tratto: 2 - SAN POLO DIPIAVE - CONEGLIANO  
 Variante: DA A.I. N° 915 SAN POLO A S.S. N.13 PONTEBBANA  
 IN COMUNE DI CONEGLIANO DN 300 (12") - DP 75 bar

PROGETTO DIMASCHERAMENTO IMPIANTO  
 P.I.D.A. N. 2.1 NEL COMUNE DI SANTA LUCIA DIPIAVE

DIS. MI-ST.L 2.1

FG. 2 di 2

NR/16091/R-L02

		ACERO CAMPESTRE (n. 4)
		BIANCOSPINO (n.4)
		CORNIOLO (n.4)
		CRESPINO (n.4)
		-----
		TOTALE N. 16

### NOTE:

- Mettere a dimora le piante come riportato in planimetria
- Utilizzare piante h. 0.60 - 0.80 m