DISEGNI DI RIFERIMENTO	N.
PLANIMETRIA CATASTALE	P-RV-20156

LEGENDA

1) ASPORTAZIONE TERRENO PER UNO SPESSORE DI 30-40 cm
2) RIEMPIMENTO CON INERTI LAVATI
3) FORMAZIONE DI COPERTURA CON GHIAIETTO RULLATO Sp. 10 cm
4) TRATTO DI STRADA DI INERBIRE mq 97

INERBIMENTO

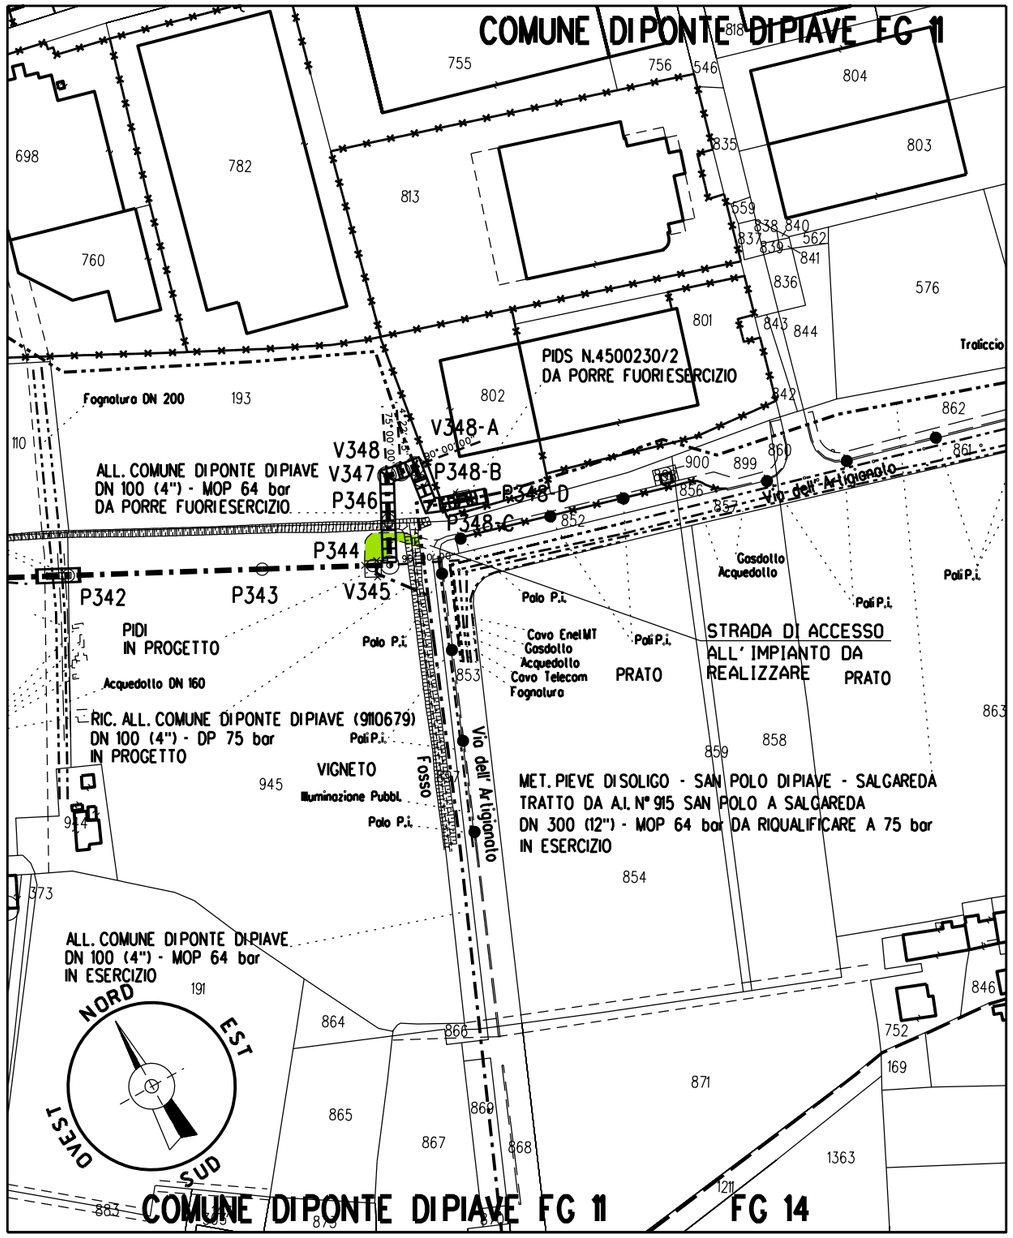

SCALA = 1:2000

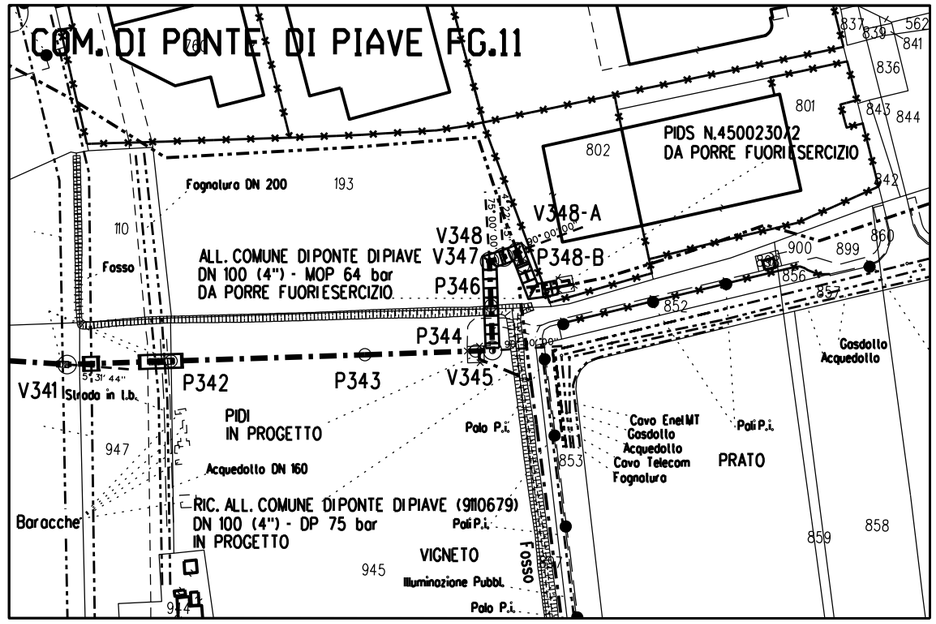

PLANIMETRIA CATASTALE

Scala 1:2000

PLANIMETRIA CATASTALE COMUNE DI SAN POLO DI PIAVE (TV) FG. 11

ORDINE DOTTORI AGRONOMI DOTTORI FORESTALI
Dott. MONTALBANO MIRELLA
n. 362
ALBO
MARCHE

REV.	DATA	DESCRIZIONE	DISEGN.	CONTR.	APPROV.
0	29/10/19	EMISSIONE	IEMBO	LUMINARI	MONTALBANO

Proprietario: snam

Progettista: COMIS — consulenza materiali - ispezioni - saldatura progettazione-direzione lavori

DISEGNO IN-20156-03

Impianto:
MET. (4500230) PIEVE DI SOLIGO – S.POLO DI PIAVE – SALGAREDA

Variante:
MET. VAZZOLA – SALGAREDA DN 300 (12") – DP 75 bar

PUNTO DI INTERCETTAZIONE DI DERIVAZIONE IMPORTANTE (P.I.D.I.) N.4
DN 300 (12") x DN 100 (4") NEL COMUNE DI PONTE DI PIAVE (TV)
INERBIMENTO STRADE DI ACCESSO

REVISIONE	0
COMMESSA	NR/16091/R-L01
COD. TEC.	20156
SCALA	-
FOGLIO	

Il presente disegno e' di proprieta' aziendale - La societa' tutelera' i propri diritti a termine di legge.