DISEGNI DI RIFERIMENTO	N.

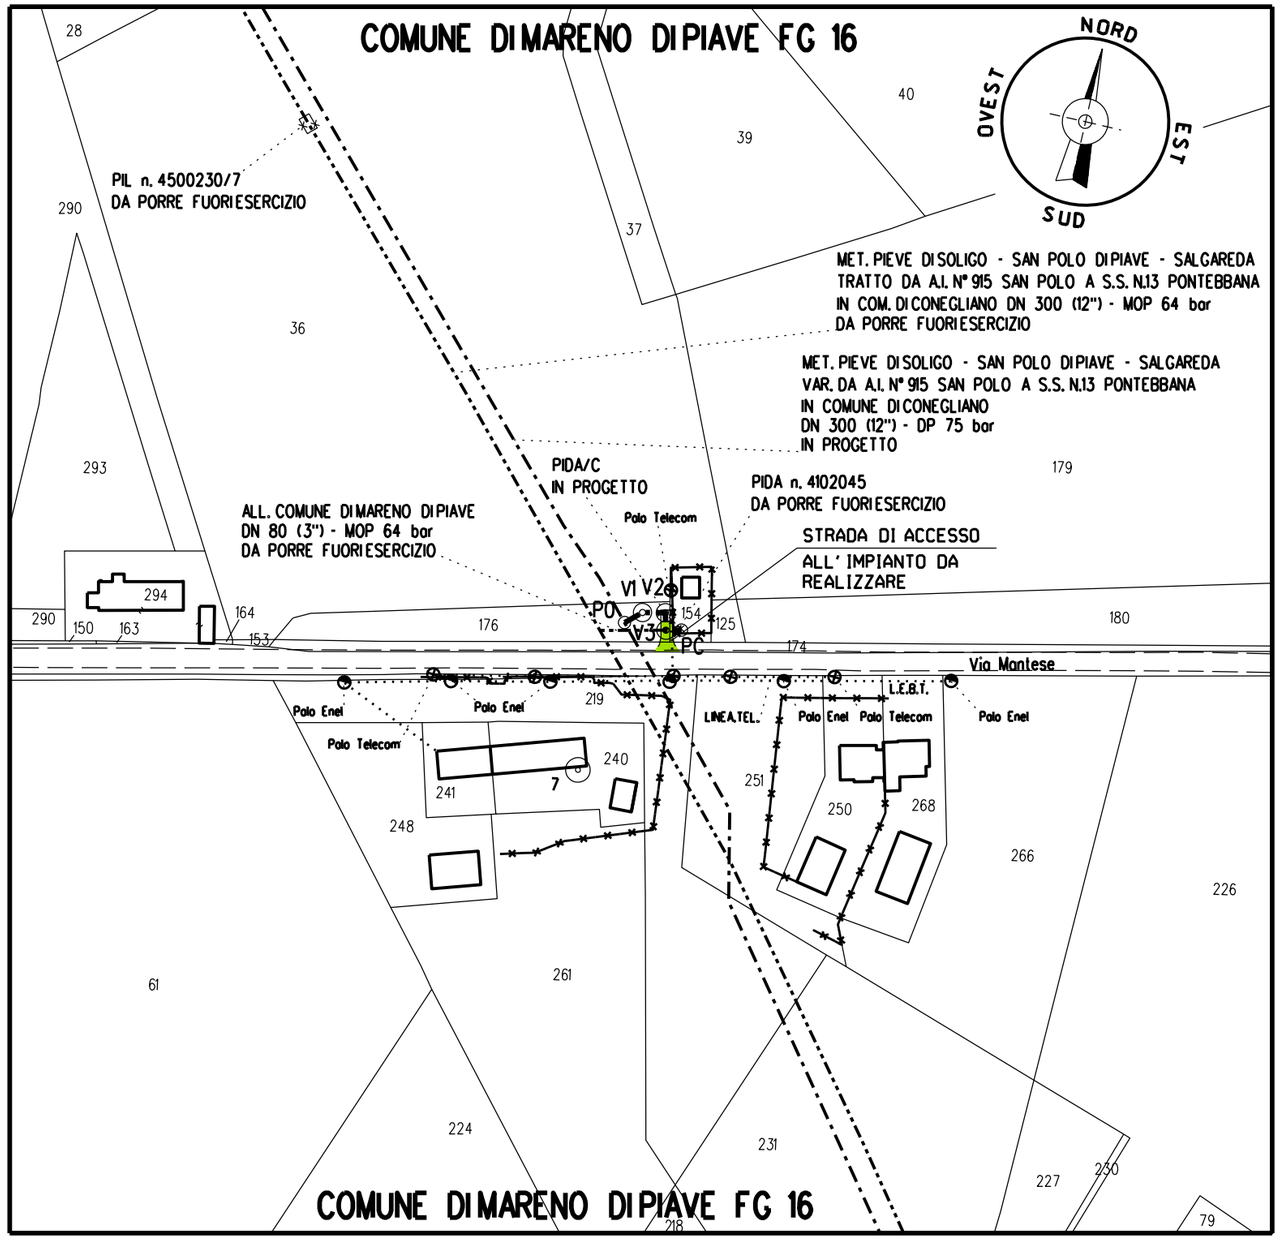

SCALA = 1:2000

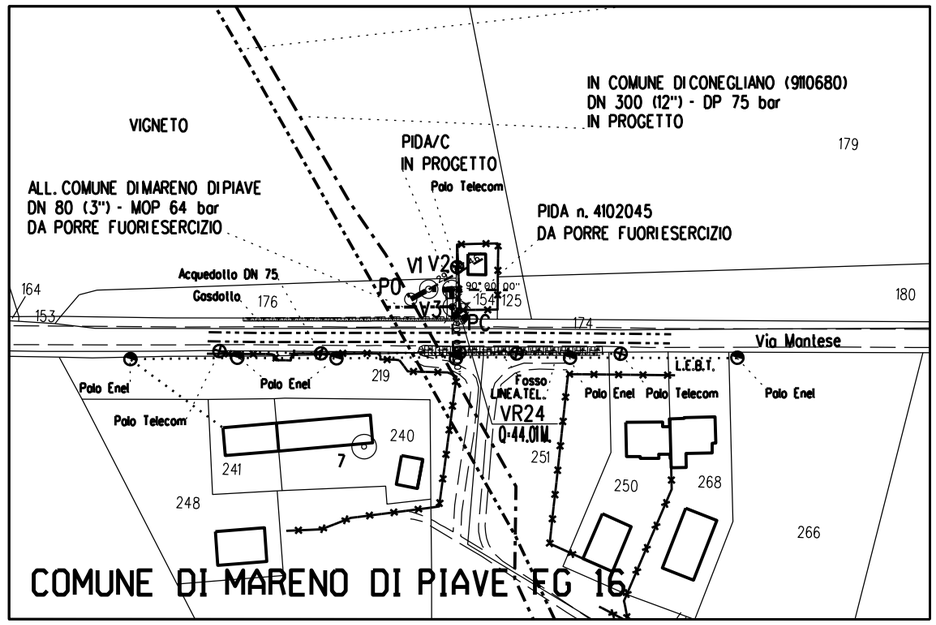

PLANIMETRIA CATASTALE

Scala 1:2000

PLANIMETRIA CATASTALE COMUNE DI MARENO DI PIAVE (TV) FG. 16

ORDINE DOTTORI AGRONOMI DOTTORI FORESTALI
Dott.
MONTALBANO
MIRELLA
n. 362
ALBO
MARCHE

LEGENDA

1) ASPORTAZIONE TERRENO PER UNO SPESSORE DI 30-40 cm
2) RIEMPIMENTO CON INERTI LAVATI
3) FORMAZIONE DI COPERTURA CON GHIAIETTO RULLATO Sp. 10 cm
4) TRATTO DI STRADA DA INERBIRE mq 31

INERBIMENTO

REV.	DATA	DESCRIZIONE	DISEGN.	CONTR.	APPROV.
0	29/10/19	EMISSIONE	IEMBO	LUMINARI	MONTALBANO

Proprietario: snam

Progettista: COMIS — consulenza materiali - ispezioni - saldatura, progettazione-direzione lavori

DISEGNO IN-20159-01

Impianto:

ALLACCIAMENTO COMUNE DI MARENO DI PIAVE
DN 100 (4") – DP 75 bar

REVISIONE 0

COMMESSA NR/16091/R-L11

COD. TEC. 20159

PUNTO DI INTERCETTAZIONE CON DISCAGGIO DI ALLACCIAMENTO (P.I.D.A./C) N. 1.2
DN 100 (4") NEL COMUNE DI MARENO DI PIAVE (TV)
INERBIMENTO STRADE DI ACCESSO

SCALA -

FOGLIO 1 di 1

Il presente disegno e' di proprieta' aziendale - La societa' tutelera' i propri diritti a termine di legge.