
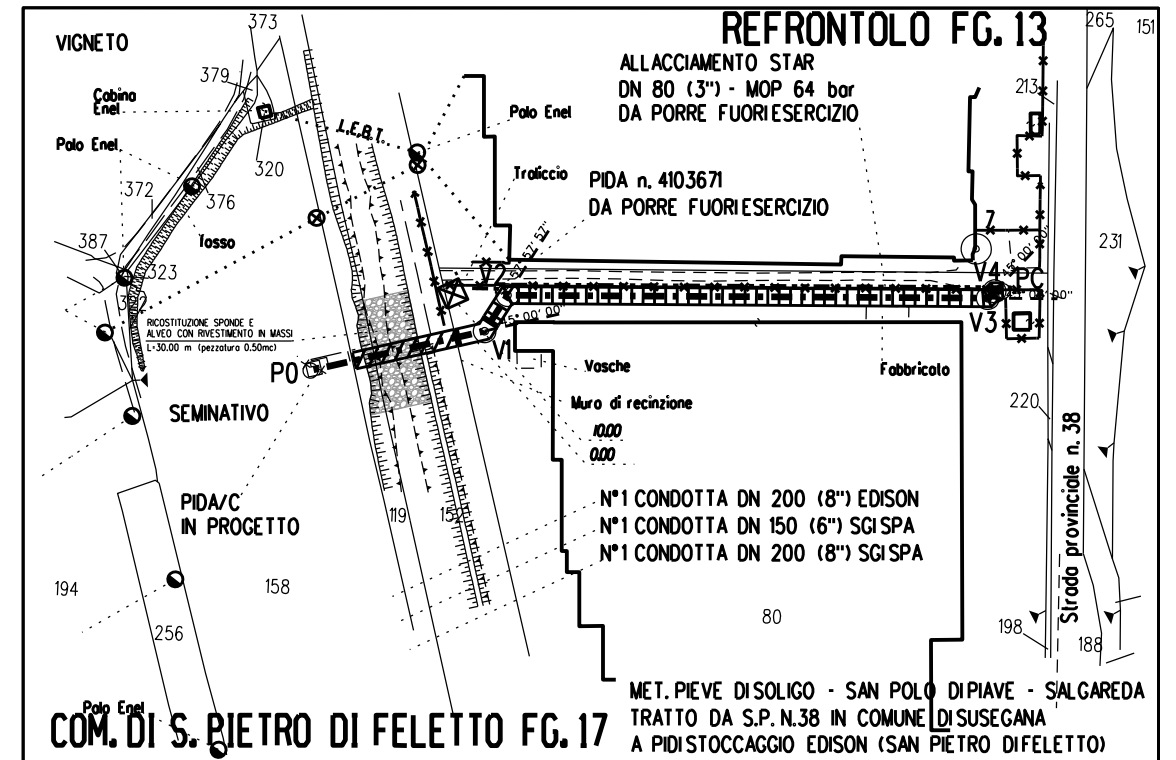


**LEGENDA**

- 1) ASPORTAZIONE TERRENO PER UNO SPESSORE DI 30-40 cm
- 2) RIEMPIMENTO CON INERTI LAVATI
- 3) FORMAZIONE DI COPERTURA CON GEOCELLE RIEMPITE CON TERRENO FERTILE PER LA SEMINA DELLO STRATO ERBOSO
- 4) TRATTO DI STRADA DA INERBIRE mq 295

INERBIMENTO

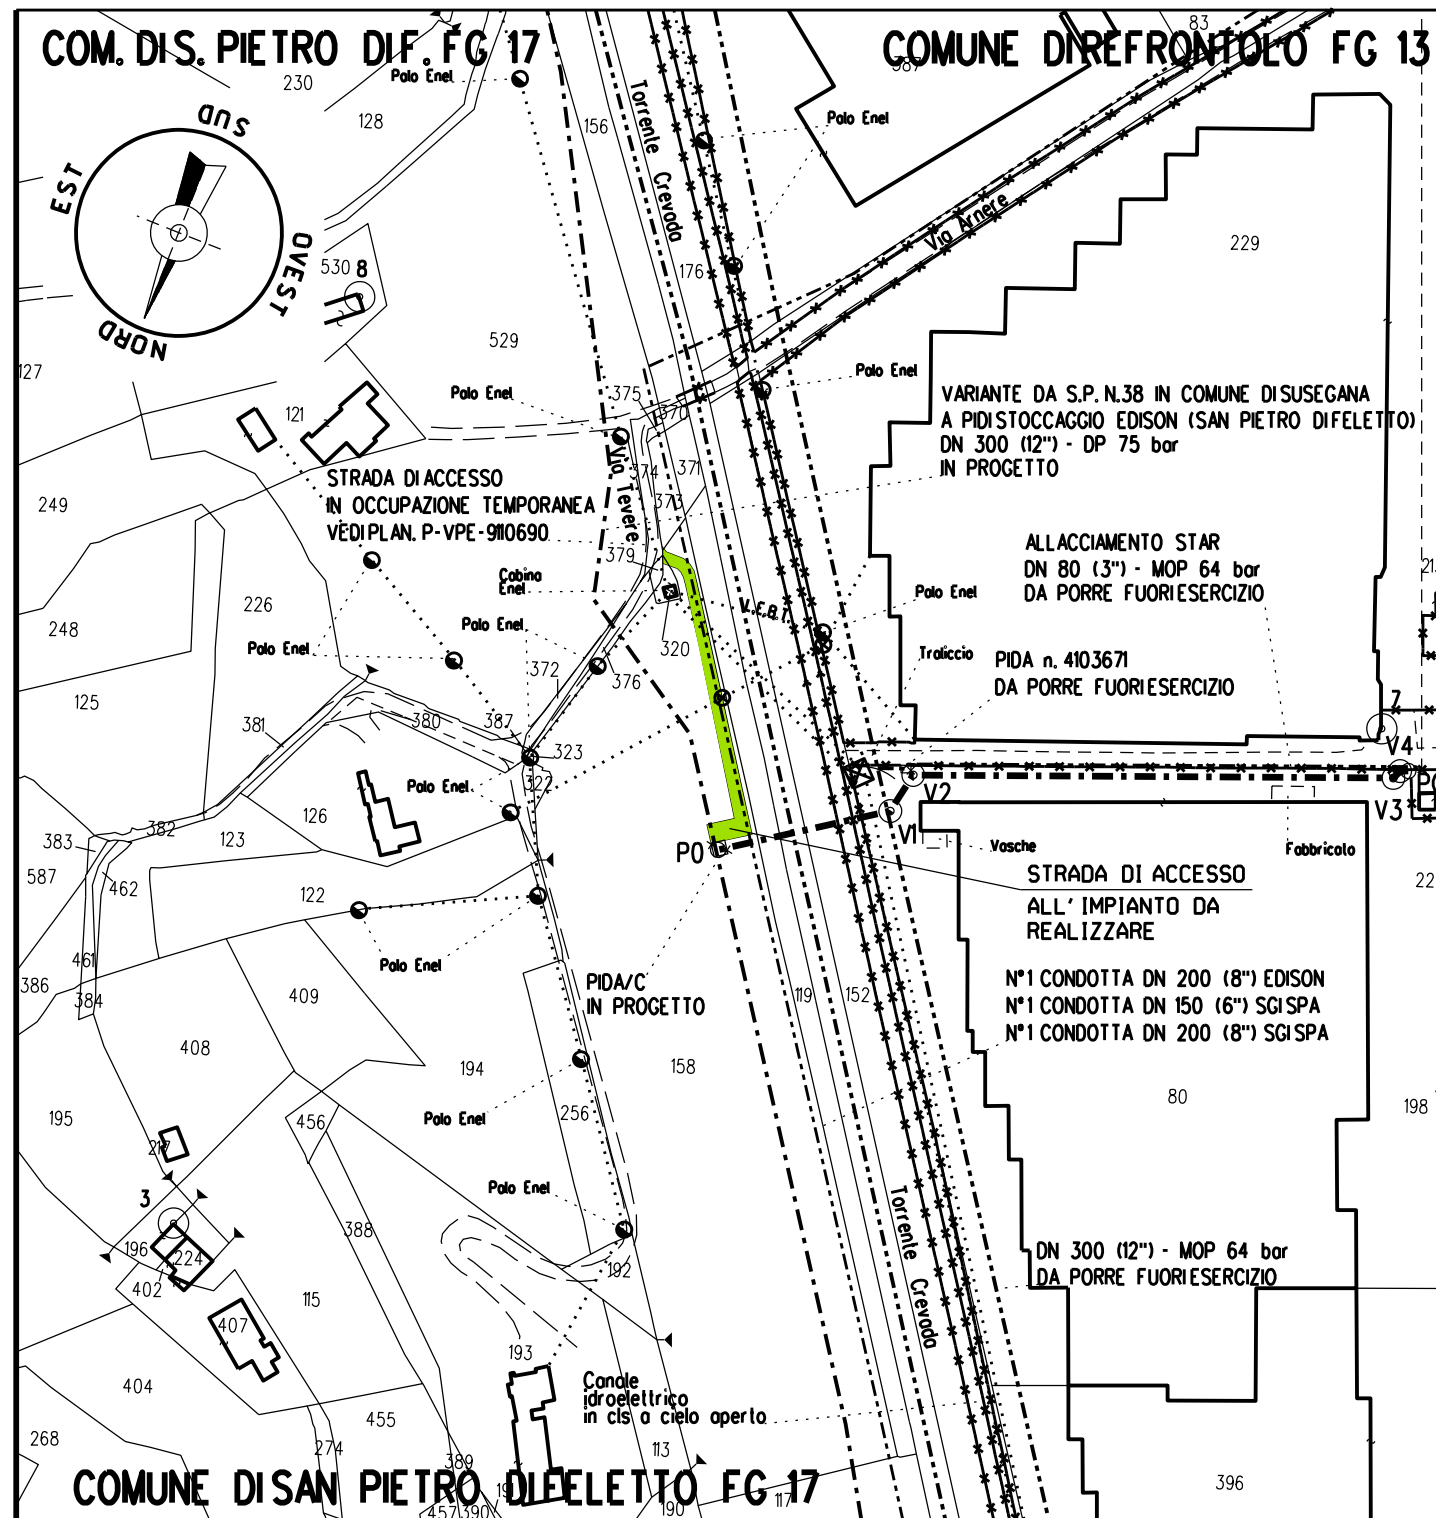

**PLANIMETRIA CATASTALE**

Scala 1:2000  
PLANIMETRIA CATASTALE COMUNE DI SAN PIETRO DI FELETTO (TV) FG. 17



29/10/19	EMISSIONE	EMBO	LUMINARI	MONTALBANO
DATA	DESCRIZIONE	DISEGN.	CONTR.	APPROV.
Proprietario	Progettista	DISEGNO		
		IN-20163-01		
ALLACCIAMENTO STAR DN 100 (4") - DP 75 bar		REVISIONE	0	
PUNTO DI INTERCETTAZIONE CON DISCAGGIO DI ALLACCIAMENTO (P.I.D.A./C) N. 4.4 DN 100 (4") NEL COMUNE DI SAN PIETRO DI FELETTO (TV)		COMMESSA	NR/16091/R-L17	
INERBIMENTO STRADE DI ACCESSO		COD. TEC.	20163	
		SCALA	-	
		FOGLIO	1 di 1	