


SCALA = 1:2000

LEGENDA

- 1) ASPORTAZIONE TERRENO PER UNO SPESSORE DI 30-40 cm
- 2) RIEMPIMENTO CON INERTI LAVATI
- 3) FORMAZIONE DI COPERTURA CON GHIAIETTO RULLATO Sp.10 cm
- 4) TRATTO DI STRADA DA INERBIRE mq 96


INERBIMENTO

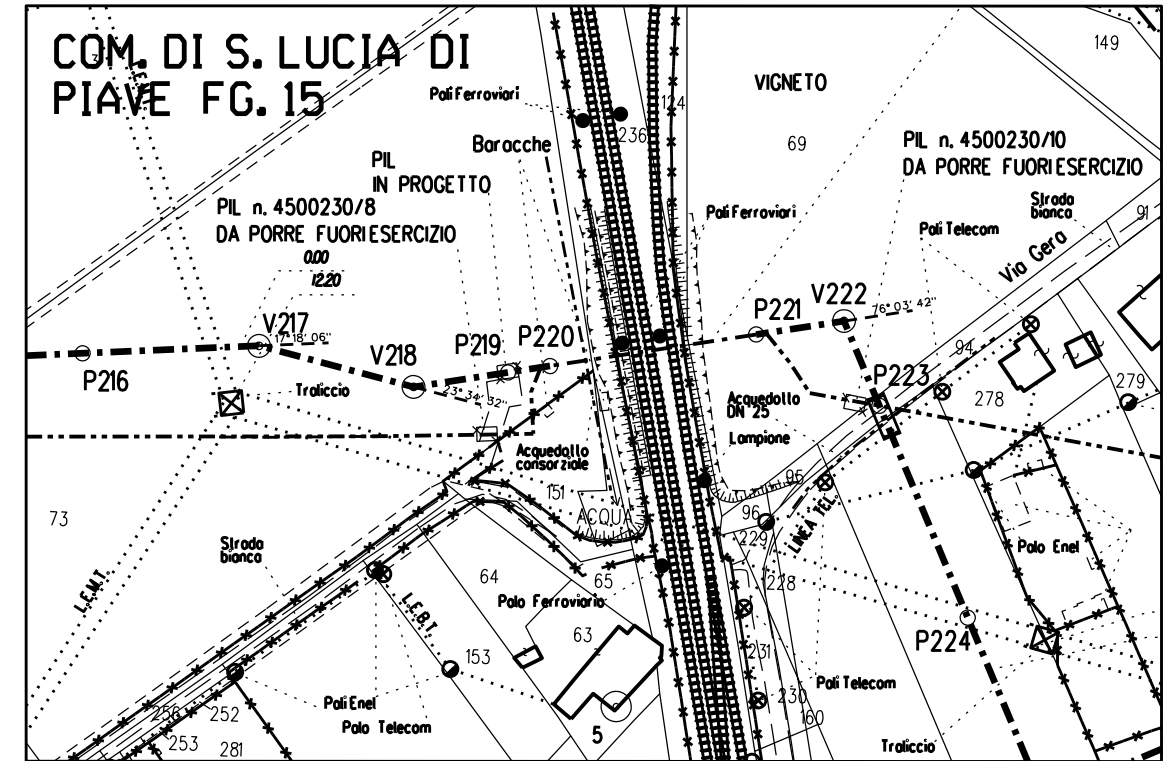

PLANIMETRIA CATASTALE

Scala 1:2000

PLANIMETRIA CATASTALE COMUNE DI S. LUCIA DI PIAVE (TV) FG. 15

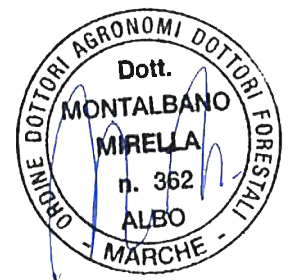

0	29/10/19	EMISSIONE		IEMBO	LUMINARI	MONTALBANO
REV.	DATA	DESCRIZIONE	DISEGN.	CONTR.	APPROV.	
Proprietario		Progettista		DISEGNO		
				IN-9110680-02		
Impianto: MET. (4500230) PIEVE DI SOLIGO - S. POLO DI PIAVE - SALGAREDA Tratto: 2 - SAN POLO DI PIAVE - CONEGLIANO Variante: DA A.I. N° 915 SAN POLO A S.S. N.13 PONTEBBANA IN COMUNE DI CONEGLIANO DN 300 (12") - DP 75 bar			REVISIONE 0 COMMESSA NR/16091/R-L02 COD. TEC. 9110680			
PUNTO DI LINEA (P.I.L. N. 3) DN 300 (12") NEL COMUNE DI SANTA LUCIA DI PIAVE (TV) INERBIMENTO STRADE DI ACCESSO			SCALA - FOGLIO 1 di 1			