

PLANIMETRIA CATASTALE

Scala 1:2000

PLANIMETRIA CATASTALE COMUNE DI MARENO DIPIAVE (TV) FG. 16

LEGENDA

- - - - - TUBAZIONI IN PROGETTO
- - - - - TUBAZIONI IN ESERCIZIO
- - - - - TUBAZIONI DA DISMETTERE




1	29/10/19	AGGIORNAMENTO	IEMBO	LUMINARI	MONTALBANO
0	06/04/18	EMISSIONE	IEMBO	LUMINARI	MONTALBANO
REV.	DATA	DESCRIZIONE	DISEGN.	CONTR.	APPROV.
Proprietario		Progettista	DISEGNO		
			ST.L 1.2		
Impianto: MET. (4500230) PIEVE DI SOLIGO - S.POLO DIPIAVE - SALGAREDA			REVISIONE 1		
Tratto: 2 - SAN POLO DIPIAVE - CONEGLIANO			COMMESSA		
Variante: DA A.I. N^915 SAN POLO A S.S. N.13 PONTEBBANA			NR/16091/R-L02		
PROGETTO DIMASCHERAMENTO IMPIANTO P.I.D.A. N. 1.2 NEL COMUNE DI MARENO DIPIAVE			SCALA 1: 100		
			sostituisce il sostituito dal		




PROSPETTO 'A'



Scala 1:100

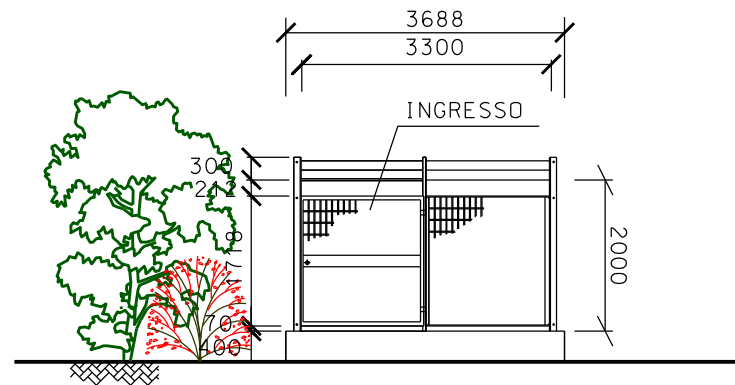

PROSPETTO 'B'

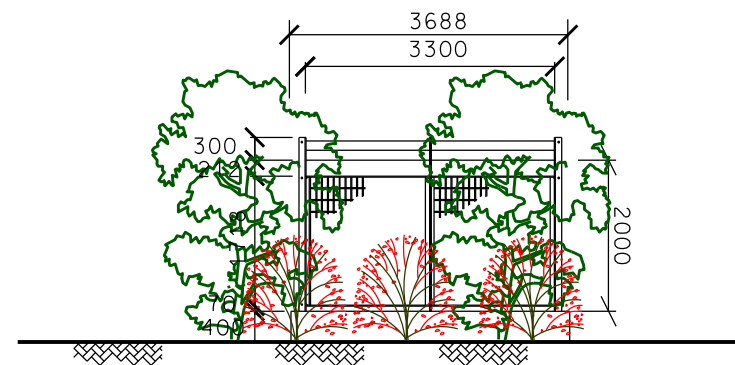

PROSPETTO 'C'

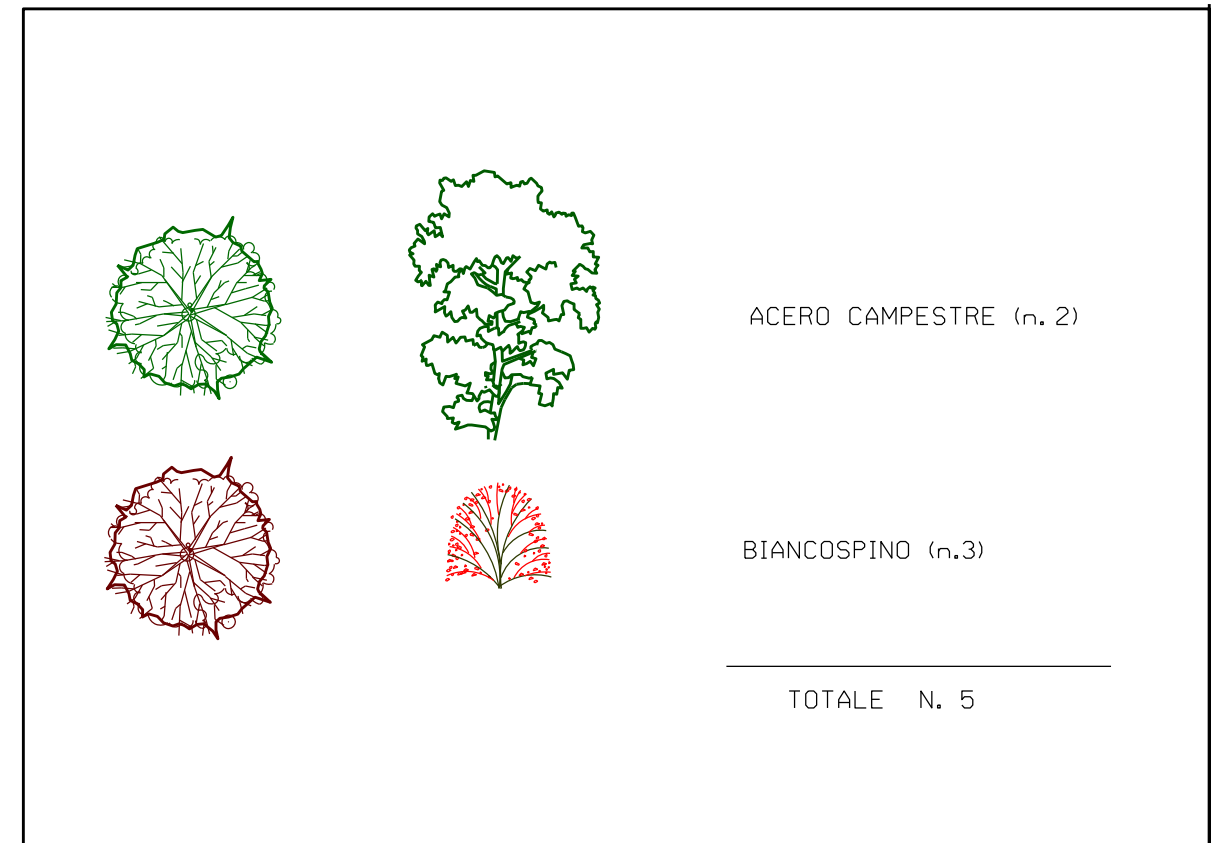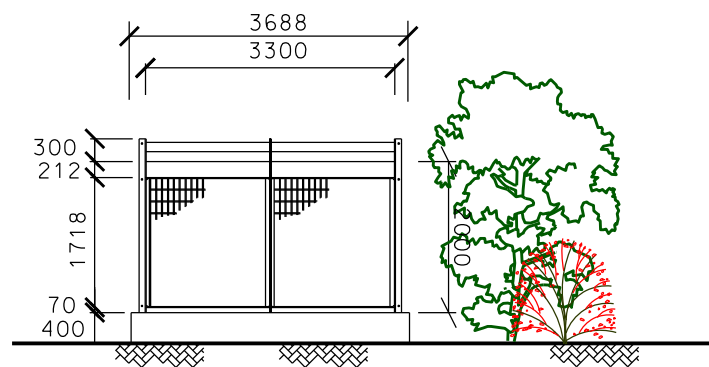

NOTE:

- Mettere a dimora le piante come riportato in planimetria
- Utilizzare piante h. 0.60 - 0.80 m