


SCALA = 1:2000

**LEGENDA**

- 1) ASPORTAZIONE TERRENO PER UNO SPESSORE DI 30-40 cm
- 2) RIEMPIMENTO CON INERTI LAVATI
- 3) FORMAZIONE DI COPERTURA CON GHIAIETTO RULLATO Sp.10 cm
- 4) TRATTO DI STRADA DA INERBIRE mq 18

INERBIMENTO

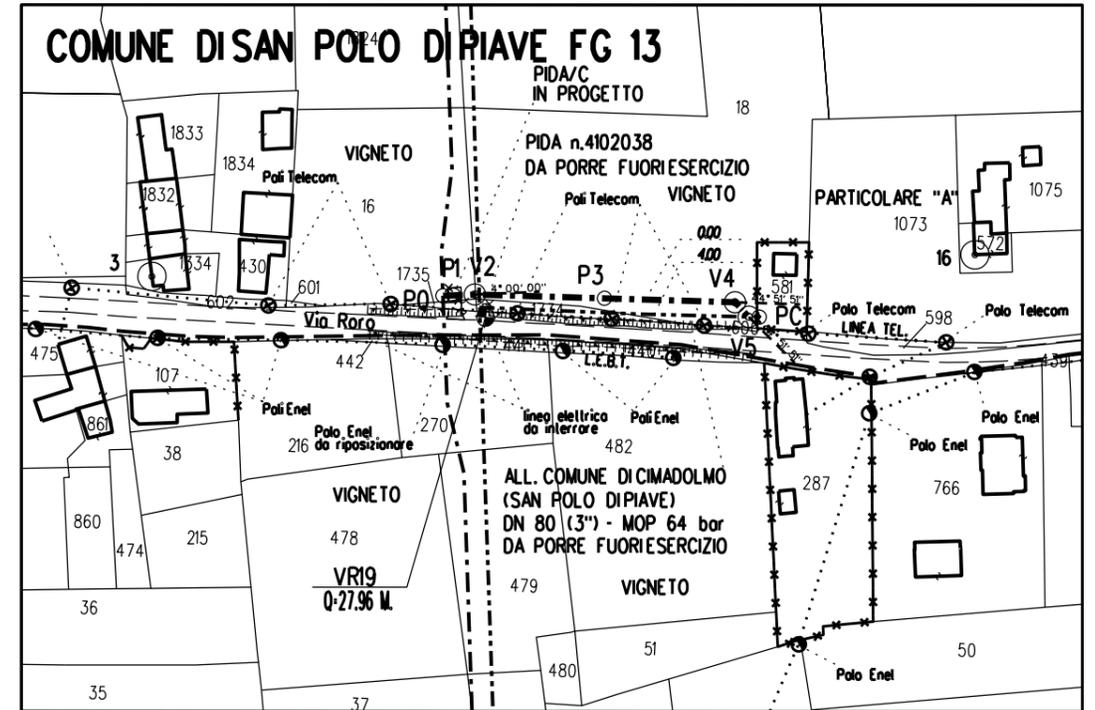

**PLANIMETRIA CATASTALE**

Scala 1:2000

PLANIMETRIA CATASTALE COMUNE DI SAN POLO DIPIAVE (TV) FG.13



0	29/10/19	EMISSIONE		IEMBO	LUMINARI	MONTALBANO
REV.	DATA	DESCRIZIONE	DISEGN.	CONTR.	APPROV.	
Proprietario		Progettista		DISEGNO		
				IN-20157-01		
Impianto:			REVISIONE 0			
ALLACCIAMENTO COMUNE DI CIMADOLMO			COMMESSA NR/16091/R-L03			
DN 100 (4'') - DP 75 bar			COD. TEC. 20157			
PUNTO DI INTERCETTAZIONE CON DISCAGGIO DI ALLACCIAMENTO (P.I.D.A./C) N. 1.1			SCALA -			
DN 100 (4'') NEL COMUNE DI SAN POLO DIPIAVE (TV)			FOGLIO 1 di 1			
INERBIMENTO STRADE DI ACCESSO						