


SCALA = 1:2000

**LEGENDA**

- 1) ASPORTAZIONE TERRENO PER UNO SPESSORE DI 30-40 cm
- 2) RIEMPIMENTO CON INERTI LAVATI
- 3) FORMAZIONE DI COPERTURA CON GHIAIETTO RULLATO Sp. 10 cm
- 4) TRATTO DI STRADA DA INERBIRE mq 141

STRADA DI ACCESSO DA REALIZZARE

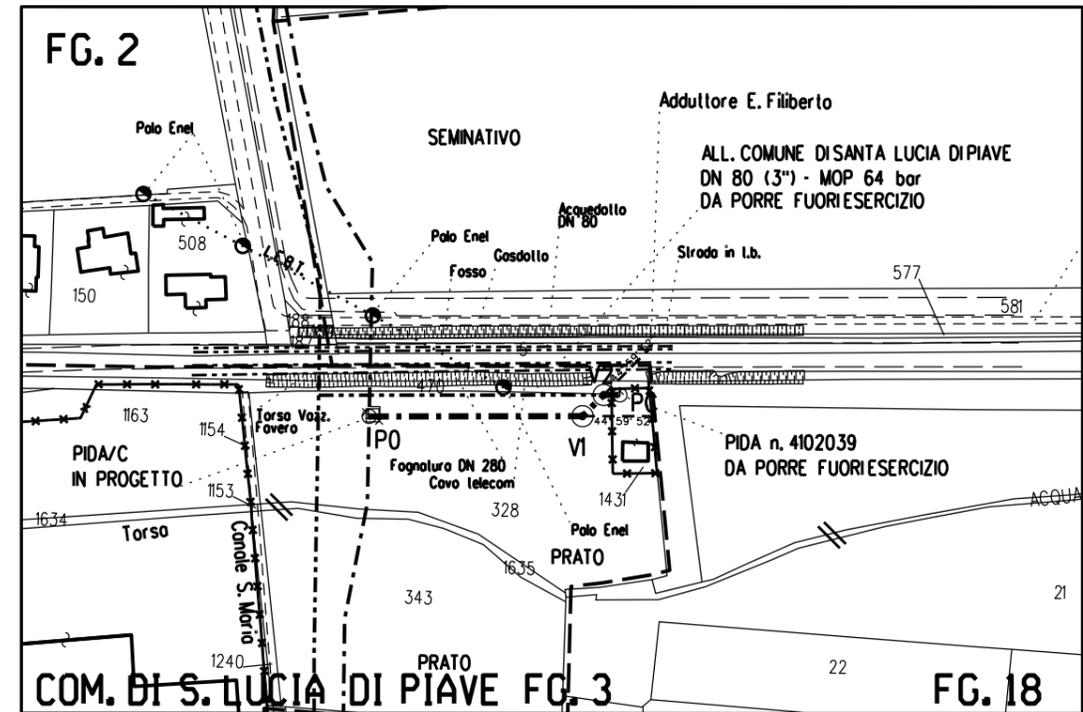

**PLANIMETRIA CATASTALE**

Scala 1:2000

PLANIMETRIA CATASTALE COMUNE DI SANTA LUCIA DI PIAVE (TV) FG. 2-3-18



|   |          |   |                                |                    |            |
|---|----------|---|--------------------------------|--------------------|------------|
| Ø   | 29/10/19 | EMISSIONE   | IEMBO                          | LUMINARI           | MONTALBANO |
| REV.  | DATA     | DESCRIZIONE   | DISEGN.                        | CONTR.             | APPROV.    |
| Proprietario  |          | Progettista   |                                | DISEGNO            |            |
|    |          |  |                                | <b>IN-20160-01</b> |            |
| Impianto:<br>ALLACCIAMENTO COMUNE DI SANTA LUCIA DI PIAVE<br>DN 100 (4") - DP 75 bar  |          |   | REVISIONE <b>0</b>             |                    |            |
|   |          |   | COMMESSA <b>NR/16091/R-L13</b> |                    |            |
|   |          |   | COD. TEC. <b>20160</b>         |                    |            |
| PUNTO DI INTERCETTAZIONE CON DISCAGGIO DI ALLACCIAMENTO (P.I.D.A./C) N. 2.1<br>DN 100 (4") NEL COMUNE DI SANTA LUCIA DI PIAVE (TV)<br>INERBIMENTO STRADE DI ACCESSO |          |   | SCALA -                        |                    |            |
|   |          |   | FOGLIO <b>1 di 1</b>           |                    |            |