


# LEGENDA

- 1) ASPORTAZIONE TERRENO PER UNO SPESSORE DI 30-40 cm
- 2) RIEMPIMENTO CON INERTI LAVATI
- 3) FORMAZIONE DI COPERTURA CON GHIAIETTO RULLATO Sp.10 cm
- 4) TRATTO DI STRADA DA INERBIRE mq 121

 INERBIMENTO

## COMUNE DI SAN POLO DIPIAVE FG 17

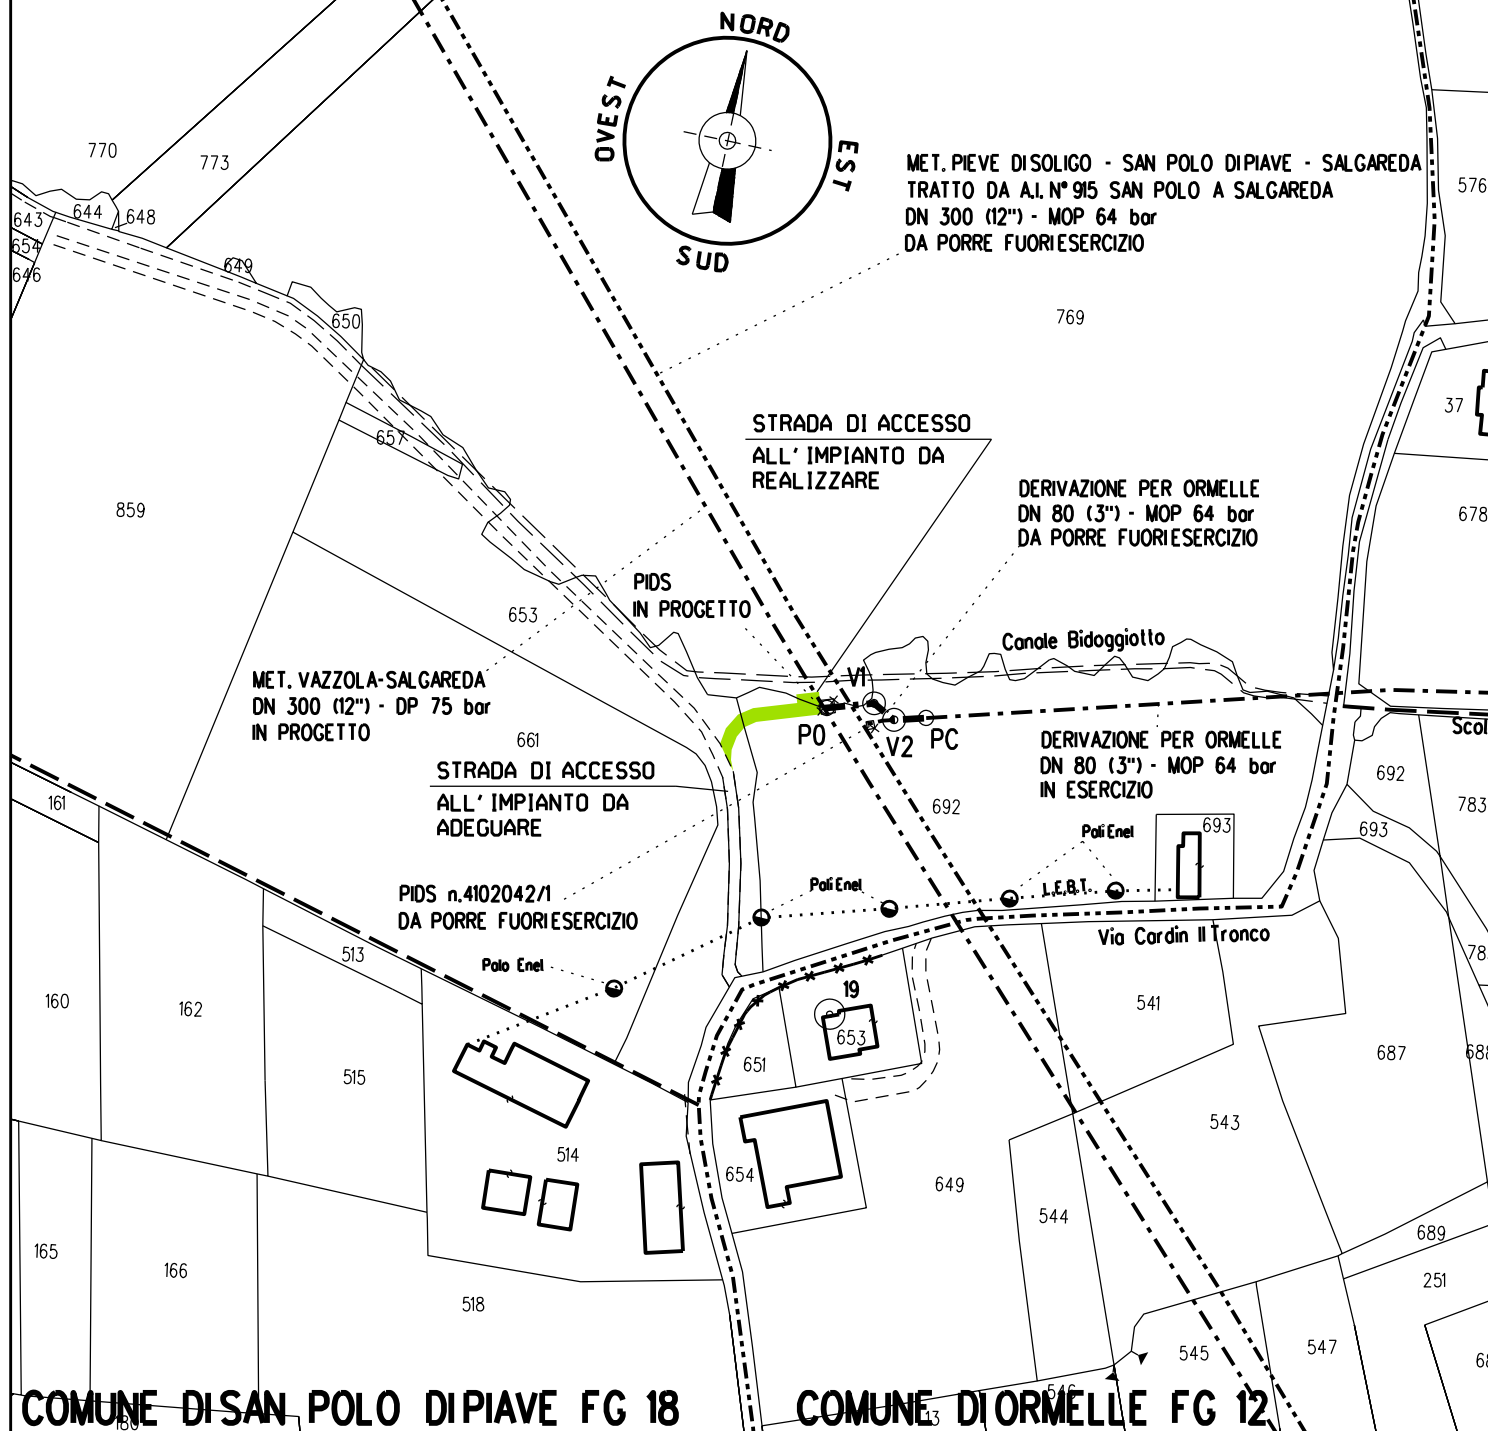

SCALA = 1:2000


## COMUNE DI SAN POLO DIPIAVE FG 18

## COMUNE DI ORMELLE FG 12

DISEGNI DI RIFERIMENTO


N.

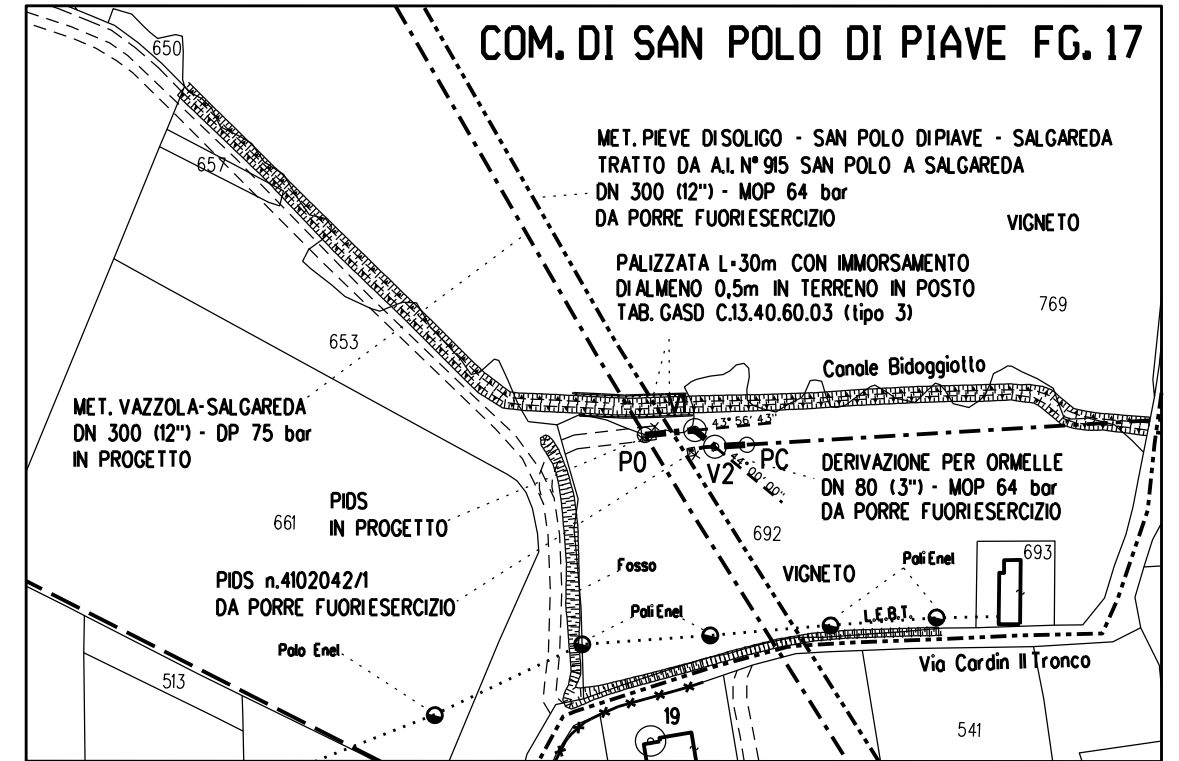

## COM. DI SAN POLO DIPIAVE FG.17



### PLANIMETRIA CATASTALE

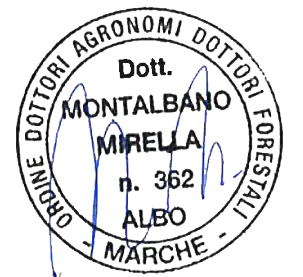Scala 1:2000  
PLANIMETRIA CATASTALE COMUNE DI SAN POLO DIPIAVE (TV) FG.17



0	29/10/19	EMISSIONE	DESCRIZIONE	EMBO	LUMINARI	MONTALBANO
REV.	DATA			DISEGN.	CONTR.	APPROV.
Proprietario 			Progettista 			DISEGNO
						IN-9110676-01
Impianto:				REVISIONE 0		
RICOLL.TO DERIVAZIONE PER ORMELLE DN 100 (4") - DP 75 bar				COMMESSA NR/16091/R-L05		
				COD. TEC. 9110676		
PUNTO DI INTERCETTAZIONE DI DERIVAZIONE SEMPLICE (P.I.D.S.) N. 2.1 DN 100 (4") NEL COMUNE DI SAN POLO DIPIAVE (TV) INERBIMENTO STRADE DI ACCESSO				SCALA -		
				FOGLIO 1 di 1		