


SCALA = 1:2000

LEGENDA

- 1) ASPORTAZIONE TERRENO PER UNO SPESSORE DI 30-40 cm
- 2) RIEMPIMENTO CON INERTI LAVATI
- 3) FORMAZIONE DI COPERTURA CON GHIAIETTO RULLATO Sp.10 cm
- 4) TRATTO DI STRADA DA INERBIRE mq 22

INERBIMENTO

DISEGNI DI RIFERIMENTO	N.
PLANIMETRIA CATASTALE	P-RV-9110680-01

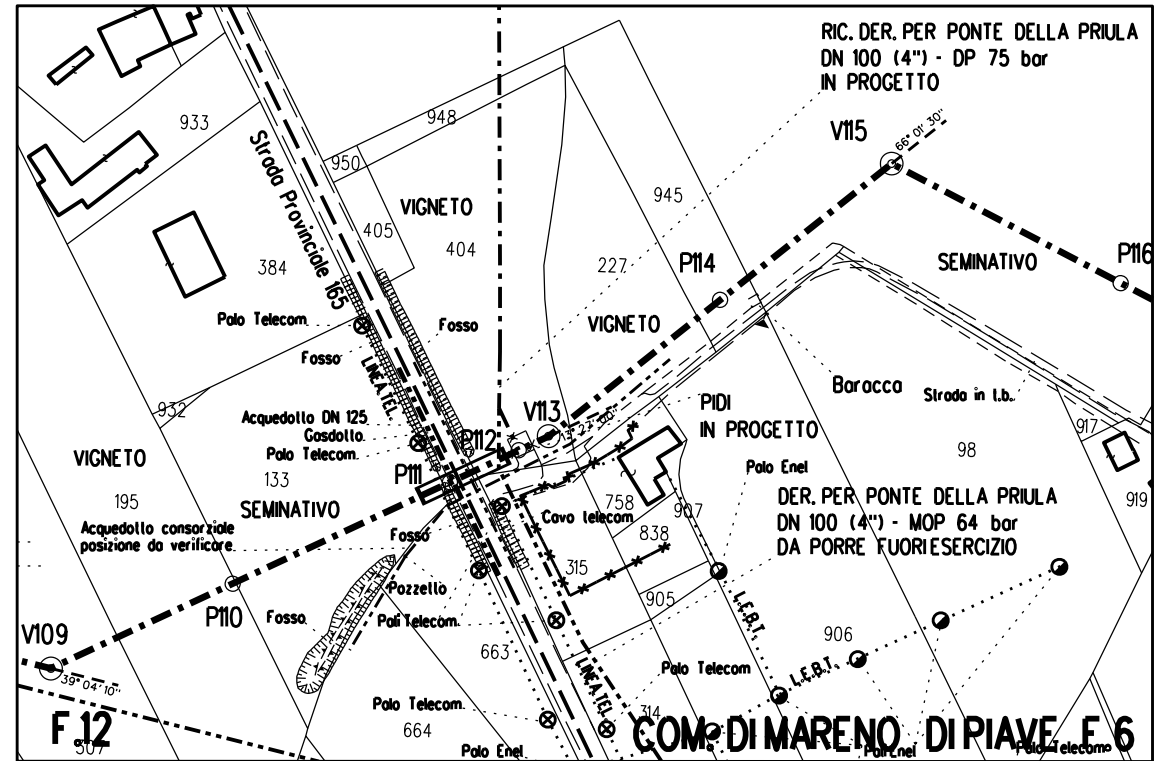

PLANIMETRIA CATASTALE

Scala 1:2000
 PLANIMETRIA CATASTALE COMUNE DI MARENO DIPIAVE (TV) FG.6 - 12



0	29/10/19	EMISSIONE	IEMBO	LUMINARI	MONTALBANO
REV.	DATA	DESCRIZIONE	DISEGN.	CONTR.	APPROV.
Proprietario		Progettista		DISEGNO	
		 consulenza materiali - ispezioni - saldatura progettazione - direzione lavori		IN-9110680-01	
Impianto: MET. (4500230) PIEVE DI SOLIGO - S.POLO DIPIAVE - SALGAREDA			REVISIONE 0		
Tratto: 2 - SAN POLO DIPIAVE - CONEGLIANO			COMMESSA NR/16091/R-L02		
Variante: DA A.I.N^915 SAN POLO A S.S.N.13 PONTEBBANA IN COMUNE DI CONEGLIANO DN 300 (12") - DP 75 bar			COD. TEC. 9110680		
PUNTO DI INTERCETTAZIONE DI DERIVAZIONE IMPORTANTE (P.I.D.I.) N.2 DN 300 (12") x DN 100 (4") NEL COMUNE DI MARENO DIPIAVE (TV) INERBIMENTO STRADE DI ACCESSO			SCALA -		
			FOGLIO 1 di 1		