


DISEGNI DI RIFERIMENTO	N.
PLANIMETRIA CATASTALE	P-RV-9110680-01

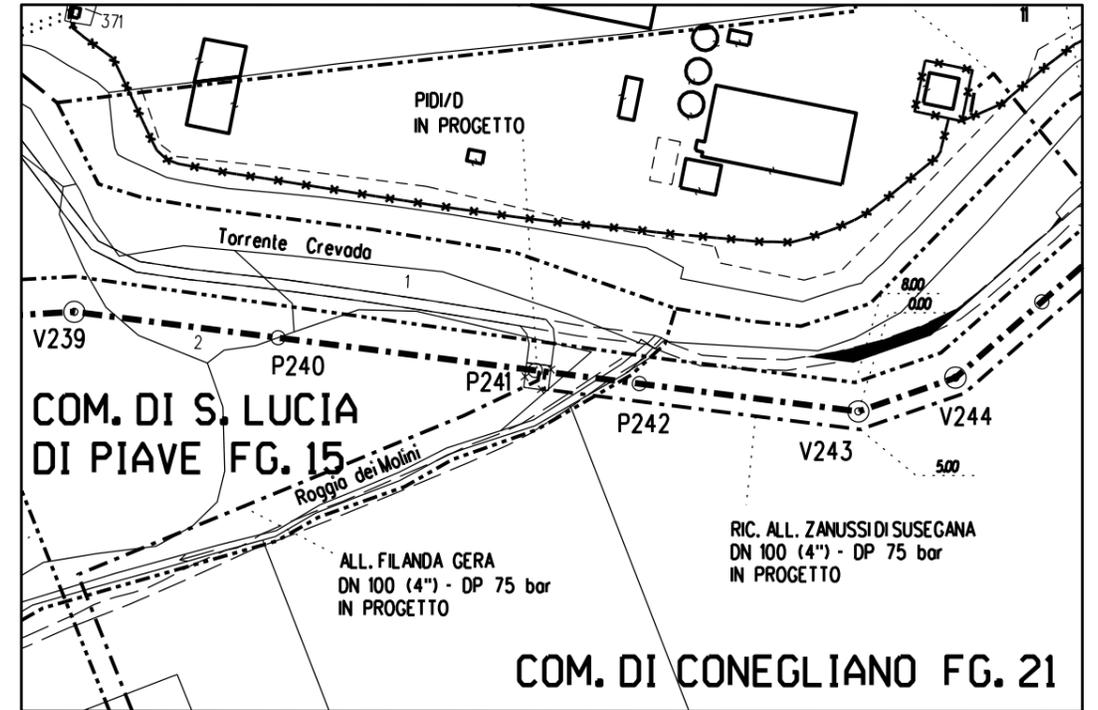

**PLANIMETRIA CATASTALE**

Scala 1:2000

PLANIMETRIA CATASTALE COMUNE DI SANTA LUCIA DI PIAVE (TV) FG.15




Ø	29/10/19	EMMISSIONE	IEMBO	LUMINARI	MONTALBANO
REV.	DATA	DESCRIZIONE	DISEGN.	CONTR.	APPROV.
Proprietario 		Progettista 	DISEGNO <b>IN-9110680-03</b>		
Impianto: MET. (4500230) PIEVE DI SOLIGO - S. POLO DI PIAVE - SALGAREDA Tratto: 2 - SAN POLO DI PIAVE - CONEGLIANO Variante: DA A.I. N° 915 SAN POLO A S.S. N.13 PONTEBBANA IN COMUNE DI CONEGLIANO DN 300 (12'') - DP 75 bar			REVISIONE <b>0</b> COMMESSA <b>NR/16091/R-L02</b> COD. TEC. <b>9110680</b>		
<b>PUNTO DI INTERCETTAZIONE DI DERIVAZIONE IMPORTANTE (P.I.D.I./D) N.4 DOPPIO STACCO DN 100 (4'') NEL COMUNE DI SANTA LUCIA DI PIAVE (TV) INERBIMENTO STRADE DI ACCESSO</b>			SCALA - FOGLIO <b>1 di 2</b>		




### COMUNE DI SANTA LUCIA DIPIAVE FG 1

MET. PIEVE DISOLIGO - SAN POLO DIPIAVE - SALGAREDA  
TRATTO DA A.I. N° 915 SAN POLO A S.S. N.13 PONTEBBANA IN COM. DI CONEGLIANO  
DN 300 (12") - MOP 64 bar  
DA PORRE FUORIESERCIZIO

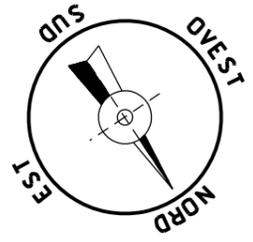

SCALA = 1:2000

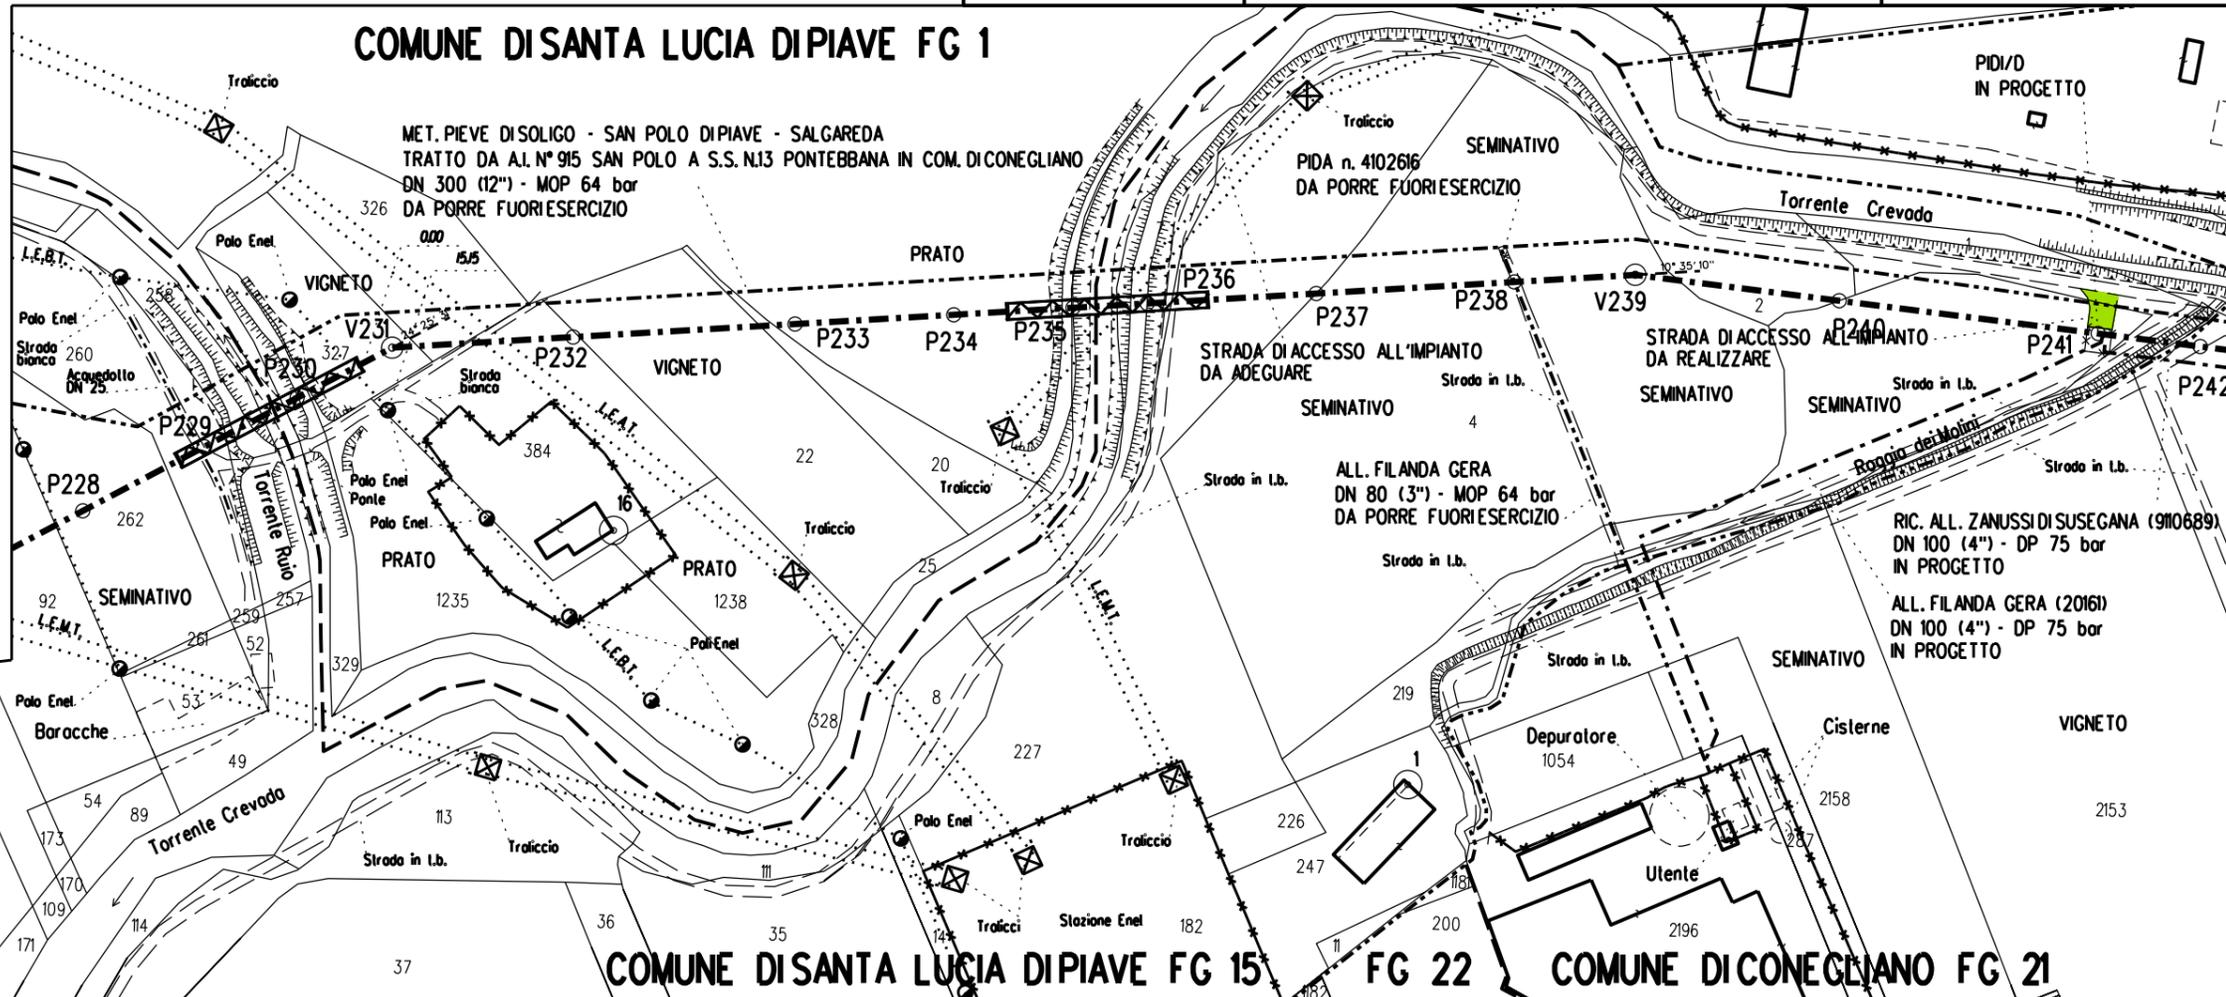

### COMUNE DI SANTA LUCIA DIPIAVE FG 15

### FG 22


### COMUNE DI CONEGLIANO FG 21

#### LEGENDA

- 1) ASPORTAZIONE TERRENO PER UNO SPESSORE DI 30-40 cm
- 2) RIEMPIMENTO CON INERTI LAVATI
- 3) FORMAZIONE DI COPERTURA CON GEOCELLE RIEMPITE CON TERRENO FERTILE PER LA SEMINA DELLO STRATO ERBOSO
- 4) TRATTO DI STRADA DA INERBIRE mq 74

INERBIMENTO

#### STRADA S1-7 STRADA NON ASFALTATA (DIMENSIONI ESPRESSE IN mm)

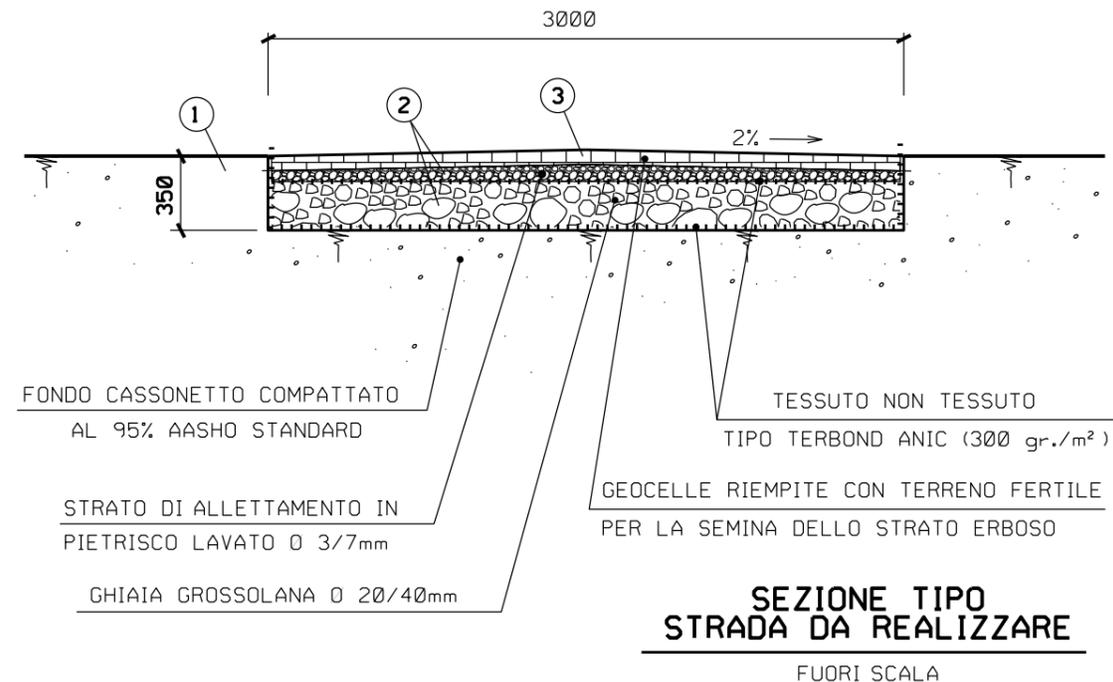

#### SEZIONE TIPO STRADA DA REALIZZARE

FUORI SCALA

### COMUNE DI SANTA LUCIA DIPIAVE FG 15