
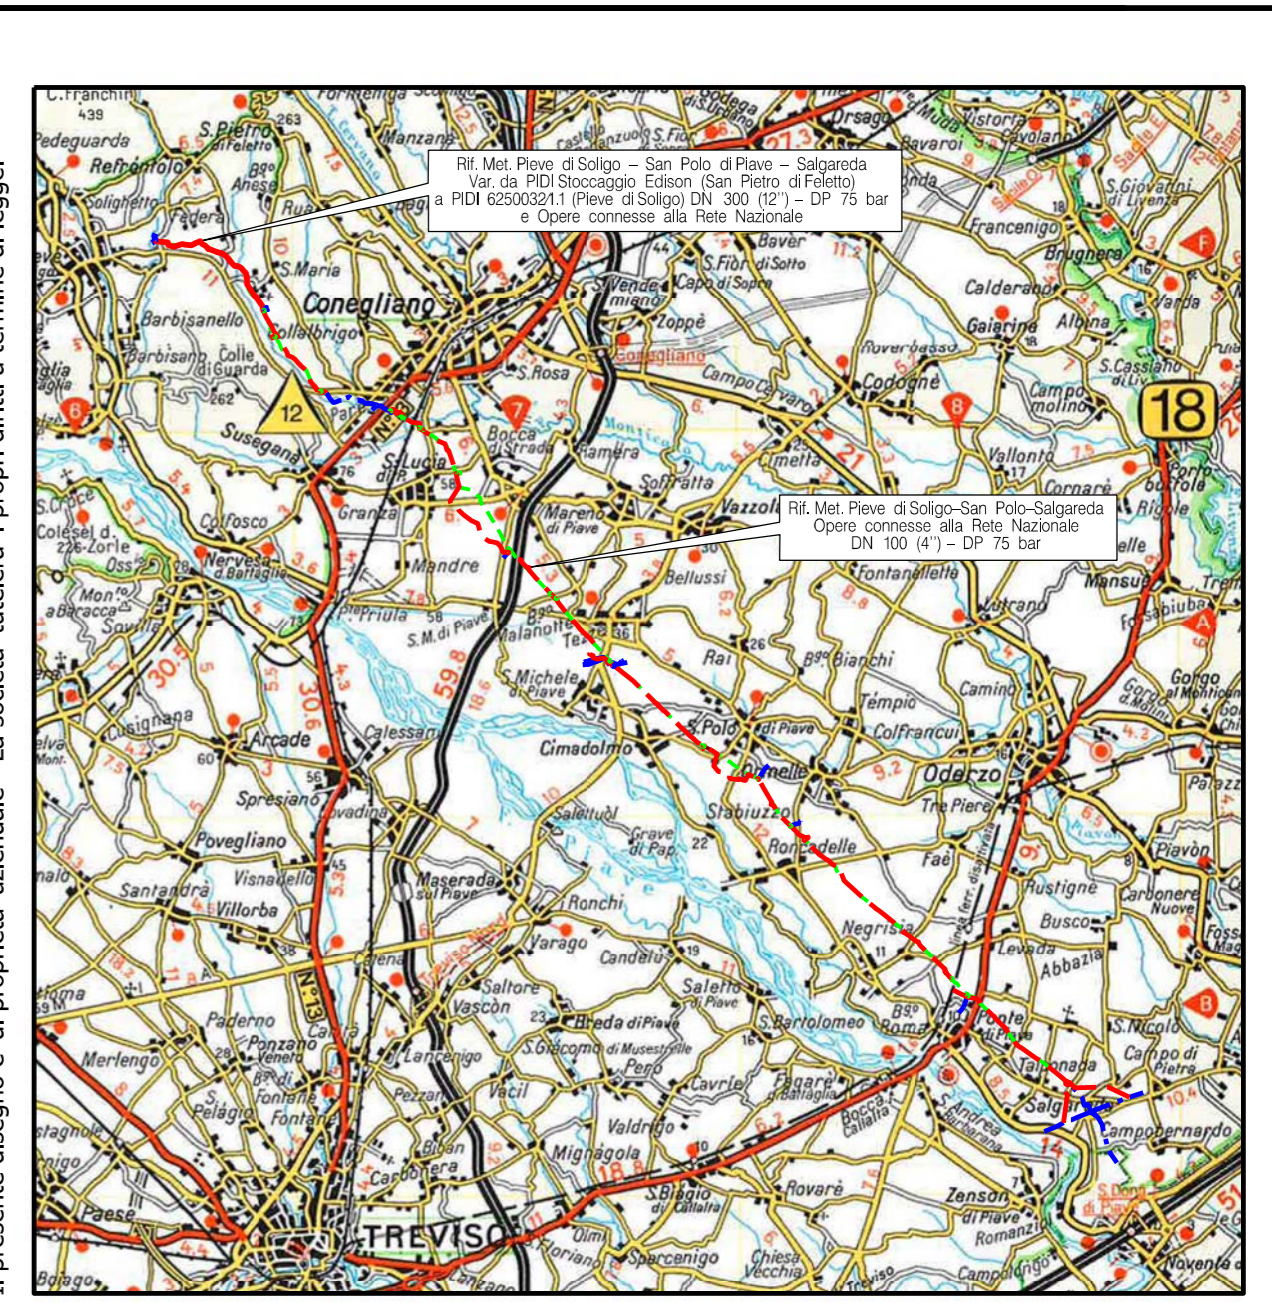
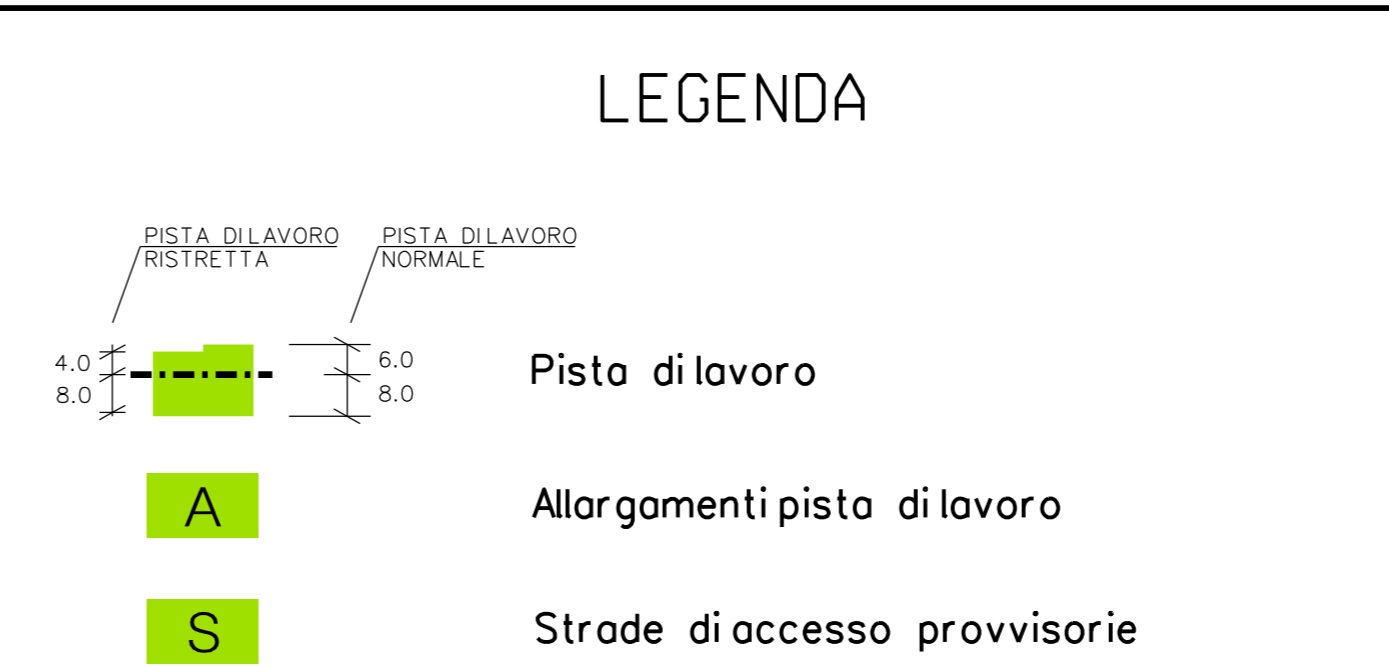


DATI TECNICI	PISTA DI LAVORO		
	TIPO PISTA	4.0 m / 8.0 m	
	PIAZZOLE		
	ALLARGAMENTI	A1	A2
	STRADE DI ACCESSO PROVVISORIE	S1	
	IMPIANTI	PID/D n.4	

CONFINI AMMINISTRATIVI	
DATI CARATTERISTICI	
DATI DI COSTRUZIONE	
PRESSIONE DI PROGETTO	75.0 bar
PRESSIONE MASSIMA DI ESERCIZIO (MOP)	64.0 bar
GRADO DI UTILIZZAZIONE DICHIARATO	f - 0.57
REALIZZATO IN CONFORMITA' AL D.M.17/04/2008	
RIVESTIMENTO GIUNTI DI SALDATURA	
FASCE TERMORESTRIGENTI C50 PRIMER (A.07.10.02)	
DATI GENERALI	
DN	100 SP 5.2 [4"] 207.00 m
LUNGHEZZA TOTALE IMPIANTO 207.00 m.	
FASE EMISSIONE Appalto	
CONFINI AMMINISTRATIVI	

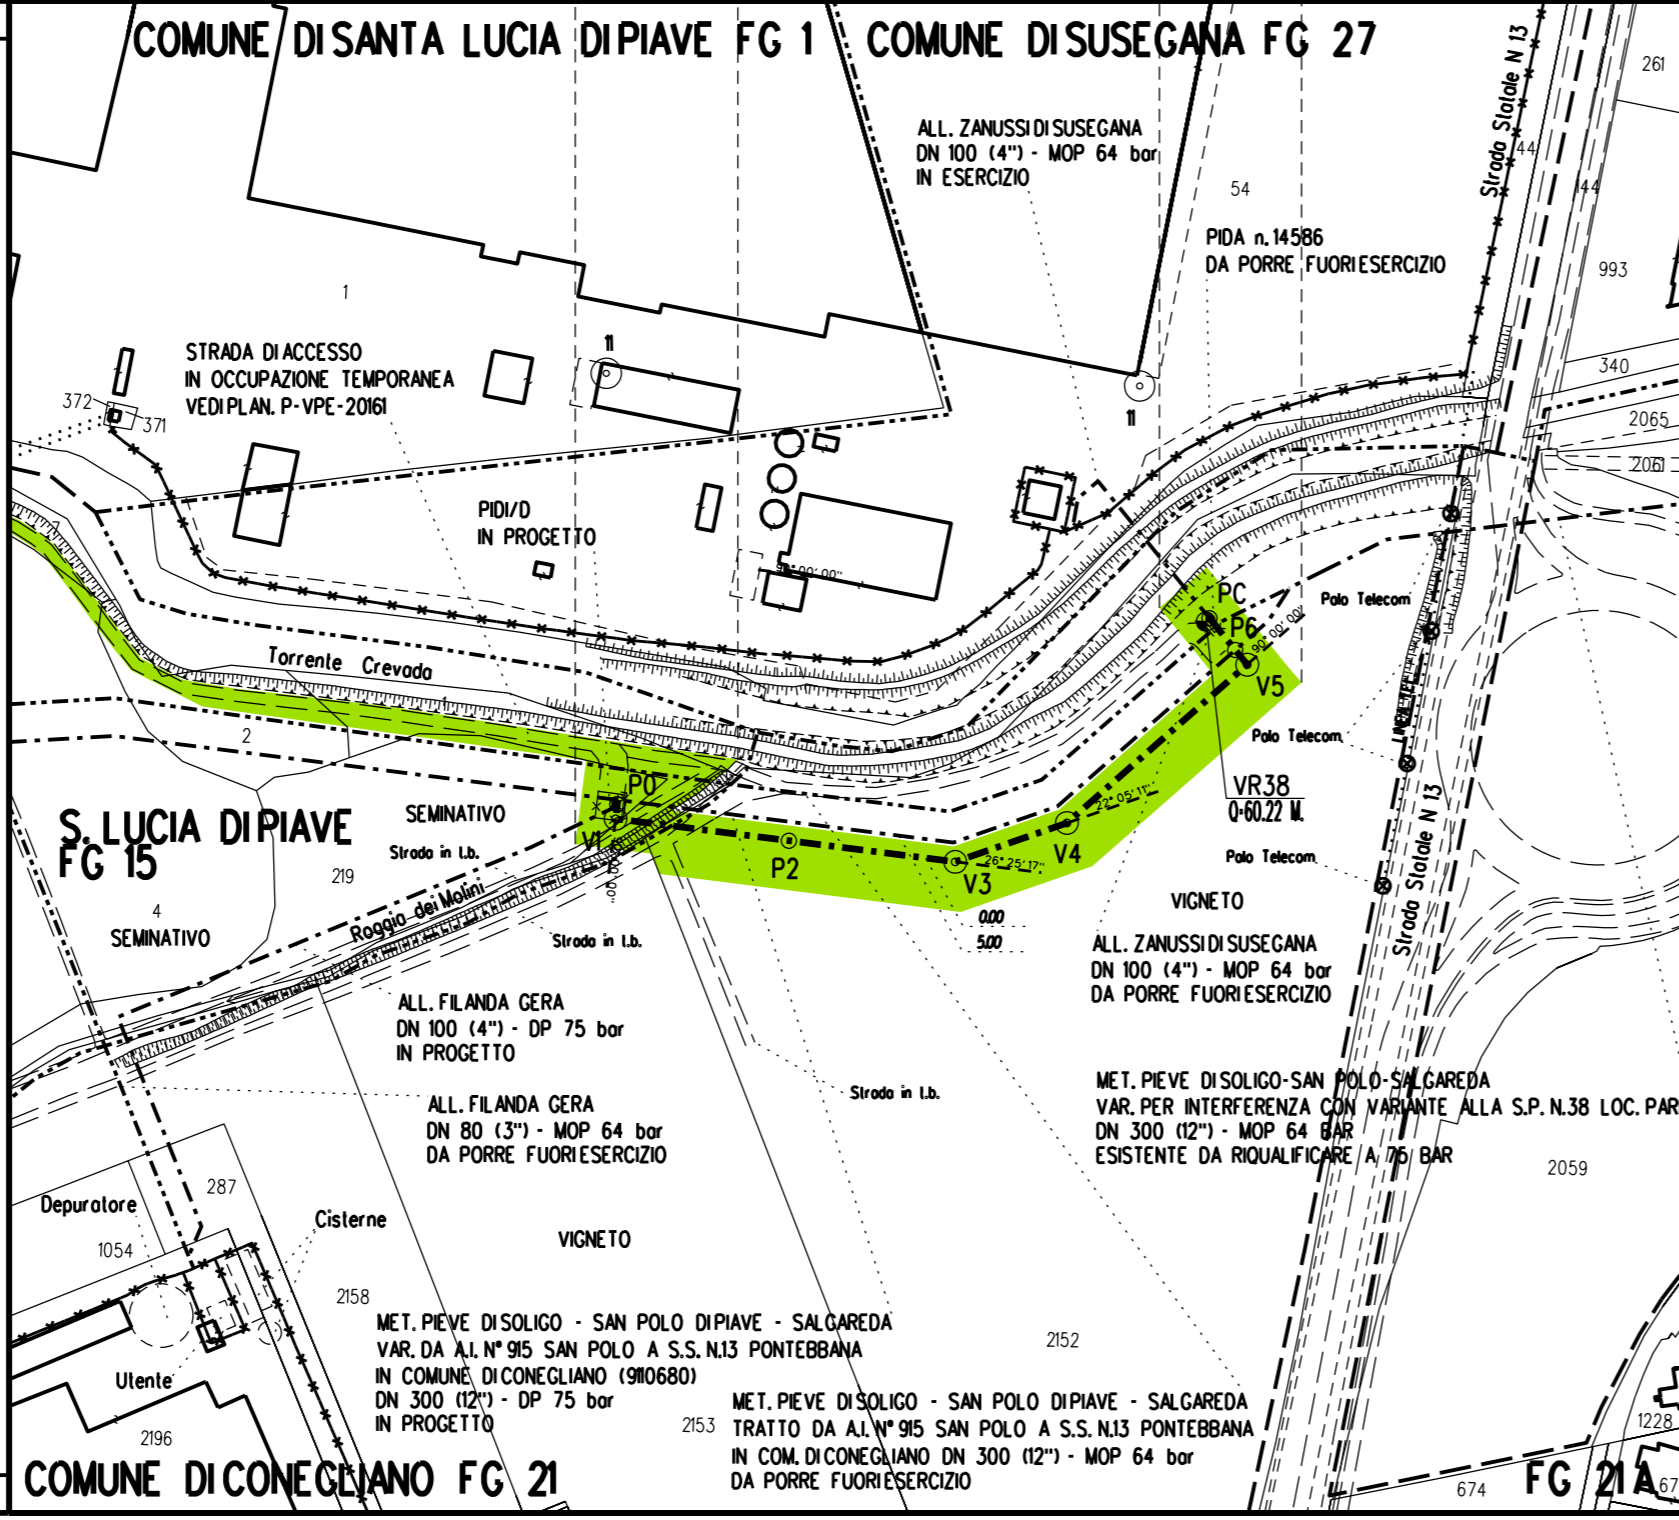

Il presente disegno è di proprietà aziendale - La società tutelera i propri diritti a termine di legge.

Nei Comuni di SANTA LUCIA DI PIAVE, CONEGLIANO

0	30/11/2018	EMISSIONE PER APPALTO	RIGHT A.	BATTISTI	LUMINARI
Rev.	Data	Descrizione	Disegn.	Contr.	Approv.
Proprietario	Progettista		Disegno		
			P-AOL-9110689		
Impianto: RICOLL.TO ALLACCIAMENTO ZANUSSI DI SUSEGANA DN 100 (4") - DP 75 bar			Revisione	0	
			Comm.	NR/16091/R-L15	
			Cod.tec.	9110689	
PLANIMETRIA CATASTALE CON AREE DI OCCUPAZIONE TEMPORANEA			Scala	1:2000	