

PROGRESSIVE
134.96
134.97
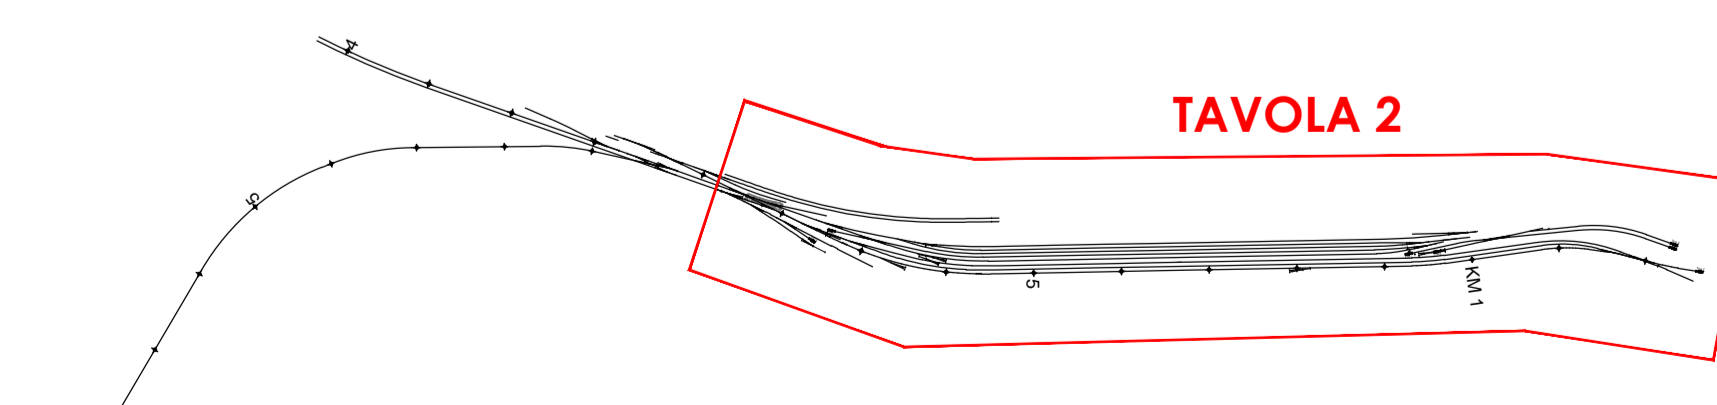


TAVOLA 2


**COMPLESSI IDROGEOLOGICI**

Ghiaie e sabbie prevalenti, con subordinate frazioni di limi e limi argillosi e orizzonti ghiaioso sabbiosi localmente cementati. La permeabilità va da, mediamente elevata a molto elevata, ed è comune variabile in funzione della granulometria e del grado di cementazione e può risultare localmente molto ridotta in superficie.

Livelli sabbioso-limosi, limi e argille con intercalazioni sabbiose, argille siltose legati a deposizione in ambiente fluvioacustre e/o a deposizione fluviale. Permeabilità medio-bassa

**LEGENDA LITOTECNICA**

ghiaia sabbia limo argilla

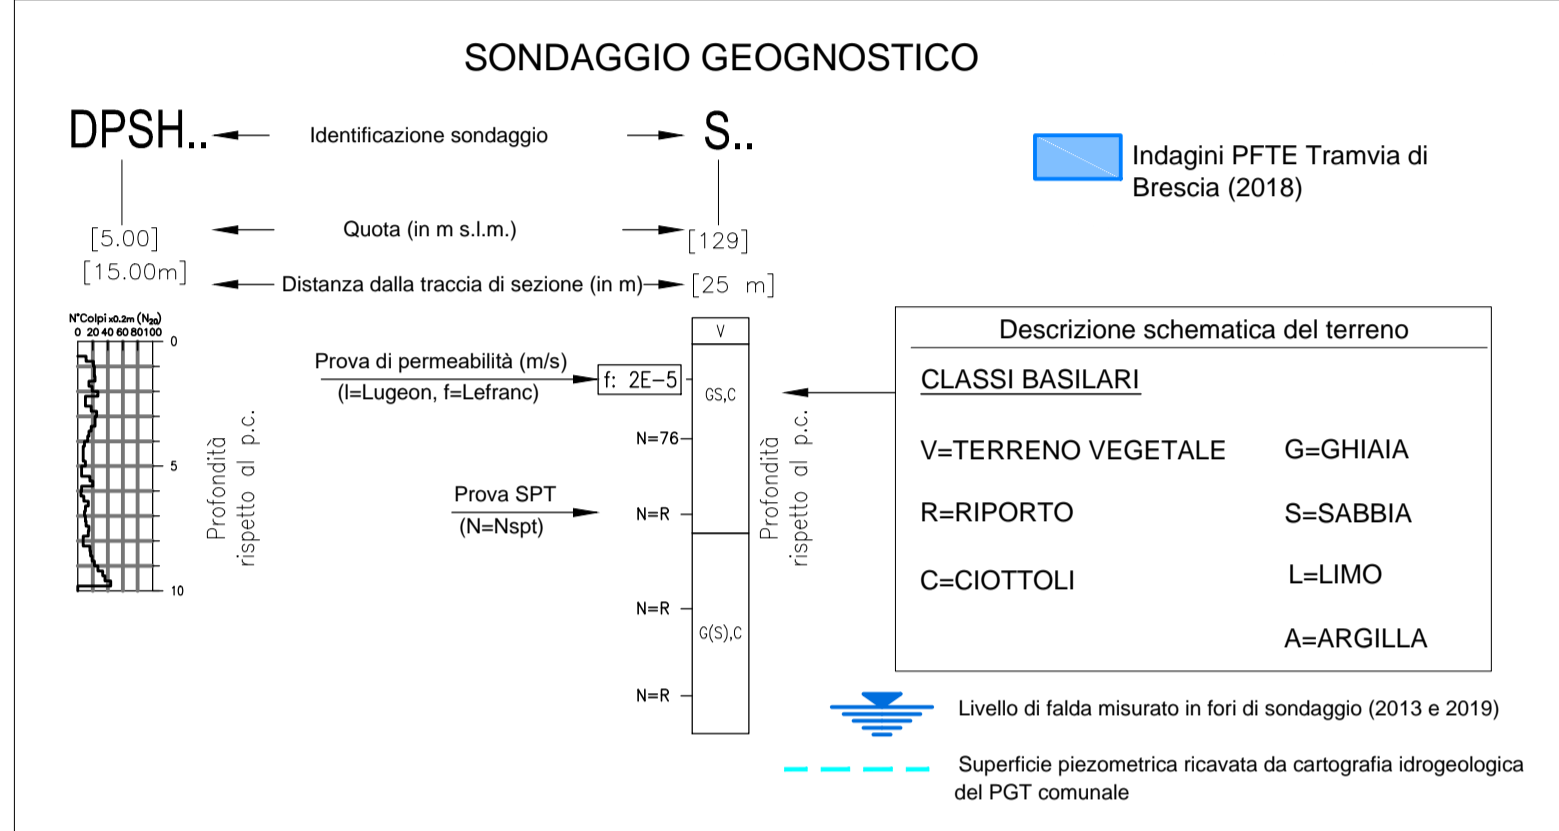

COMMITTENTE:

**RFI**  
RETE FERROVIARIA ITALIANA  
GRUPPO FERROVIE DELLO STATO ITALIANE

PROGETTAZIONE:

**ITALFERR**  
GRUPPO FERROVIE DELLO STATO ITALIANE

**U.O. GEOLOGIA TECNICA, DELL'AMBIENTE E DEL TERRITORIO**

**PROGETTO FATTIBILITA' TECNICA ED ECONOMICA DI 2° FASE**

**LINEA A.V./A.C. MILANO-VERONA**

**NODO DI BRESCIA**

**POTENZIAMENTO INFRASTRUTTURALE DELLO SCALO DI BRESCIA**

GEOLOGIA

PROFILO IDROGEOLOGICO - Tav. 2 di 2

SCALA:  
1:2000/500

COMMESSA	LOTTO	FASE	ENTE	TIPO DOC.	OPERA/DISCIPLINA	PROGR.	REV.
INOY	10	F	69	FZ	GE0002	002	A

Rev.	Descrizione	Redatto	Data	Verificato	Data	Approvato	Data	Autorizzato Data
A	Emissione	L.Carinati R.Gabbiati	Settembre 2020	F.Paducci Dott. Francesco Paducci	Settembre 2020	L.Bischi	Settembre 2020	M.Comedini Settembre 2020