



PLANIMETRIA PRG GENERALE

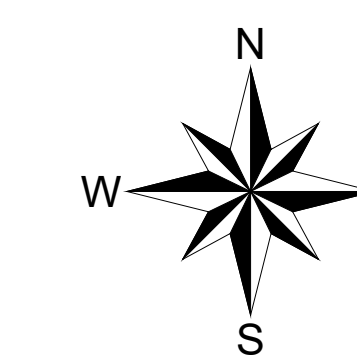

LEGENDA

- OPERE ESISTENTI
- OPERE IN COSTRUZIONE
- OPERE IN DEMOLIZIONE
- STRADA DI ACCESSO VVFF A CARICO DI TERALP
- ACCESSI DI SICUREZZA AREE RFI

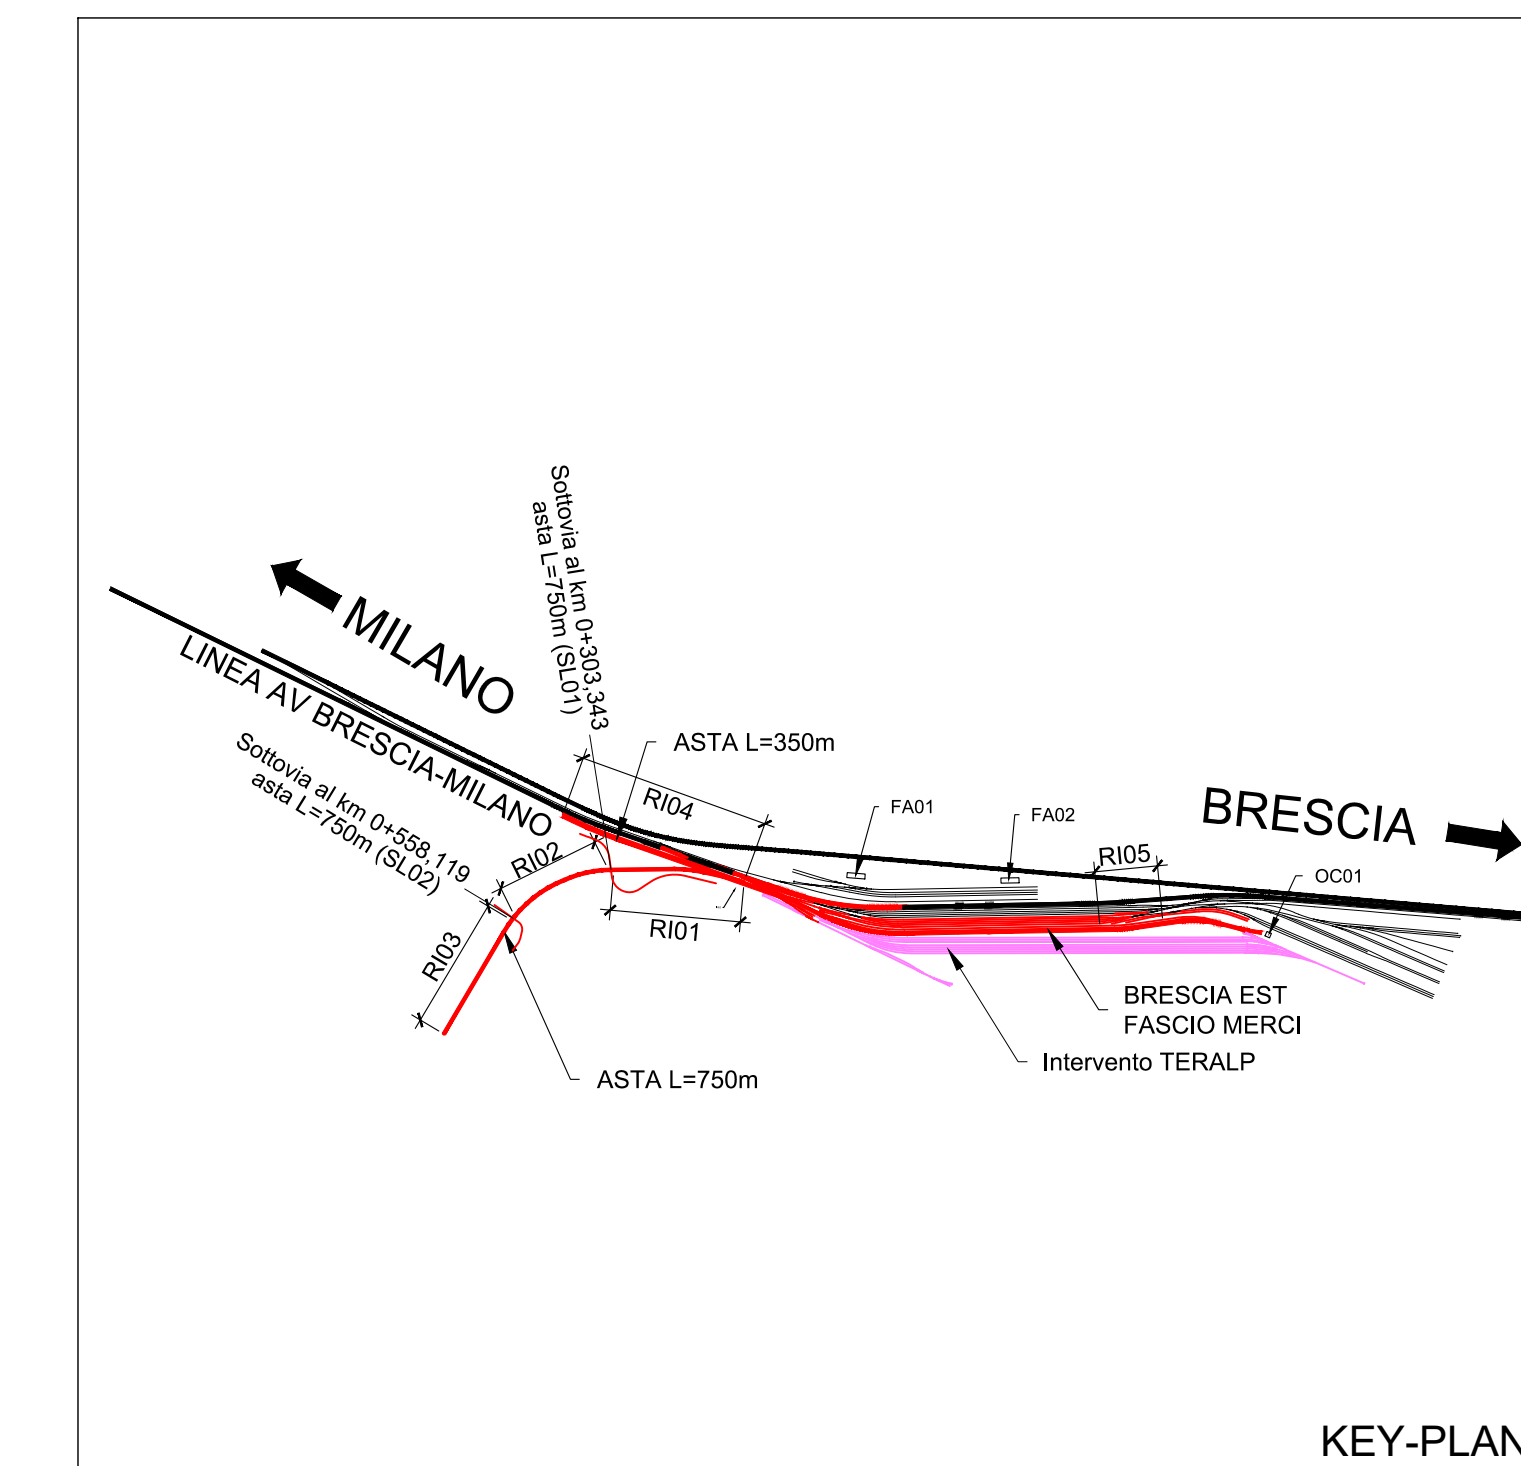

COMMITTENTE:

PROGETTAZIONE:

**U.O. COORDINAMENTO NO CAPTIVE E INGEGNERIA DI SISTEMA**

**PROGETTO DI FATTIBILITÀ TECNICA ECONOMICA DI 2° FASE**

**LINEA A.V. /A.C. MILANO - VERONA**

**NODO DI BRESCIA**

**POTENZIAMENTO INFRASTRUTTURALE DELLO SCALO DI BRESCIA**

INFRASTRUTTURA FERROVIARIA

Planimetria PRG

SCALA: 1:2000

COMMESSA LOTTO FASE ENTE TIPO DOC. OPERA/DISCIPLINA PROGR. REV.

I N 0 Y 1 0 F 1 0 P 6 I F 0 0 0 3 0 0 1 A

| Rev. | Descrizione         | Redatto | Data       | Verificato   | Data       | Approvato | Data       | Autorizzato Data |
|------|---------------------|---------|------------|--------------|------------|-----------|------------|------------------|
| A    | Emissione Esclusiva | L.OMI   | 05/06/2019 | F. Colognoli | 05/06/2019 | L. Bardi  | 05/06/2019 | 05/06/2019       |

File: INY 10F10P6IF000301A.dwg