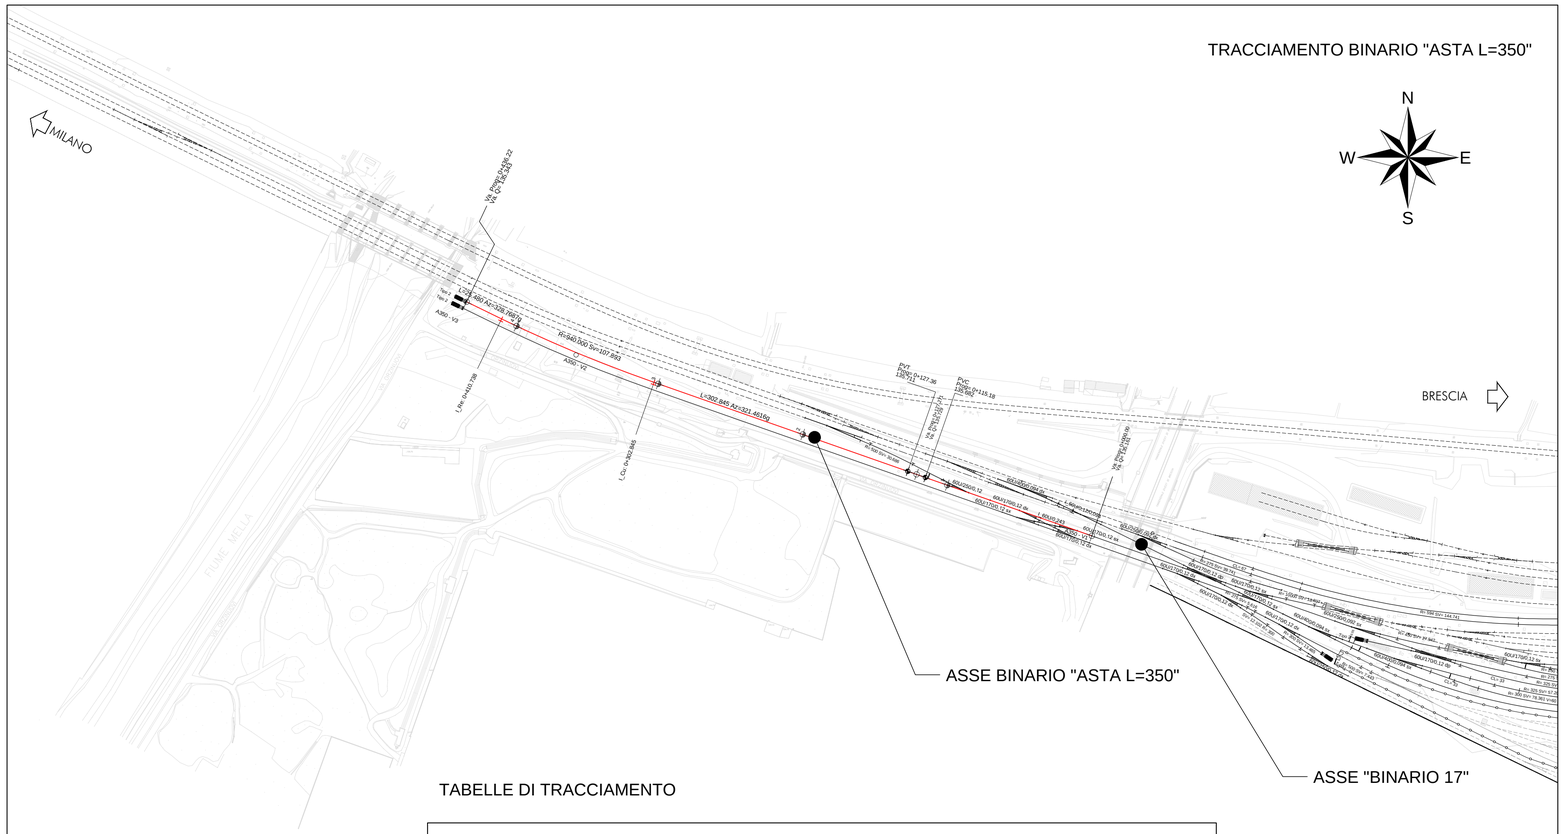

TABELLE DI TRACCIAMENTO

BRESCIA SCALO - ASTA 350m	
V_PLAN A350-01	
X	1592113.921
Y	5043063.855
Azin	321,4616g

BRESCIA SCALO - ASTA 350m			
V_PLAN A350-02			
X	1591777.156	Azin	321,4616g
Y	5043181.890	Azfin	328,7687g
R(m)	940.000	V(km/h)	30
Sv(m)	107.893	Ltr(m)	0
Alfa	7.3071g	m(m)	0
Alfatot	7.3071g	H(mm)	0
Tarco	54.006		

BRESCIA SCALO - ASTA 350m	
V_PLAN A350-03	
X	1591705.649
Y	5043216.599
Azin	328,7687g

BRESCIA SCALO - ASTA 350m	
V_ALT 01	
PR	0.000
QV	135.161

BRESCIA SCALO - ASTA 350m	
V_ALT 02	
PR	121.271
QV	135.729
Pe	-0.00468
Pu	0.00120
DP	-0.00348
R	3500.000
T	6.09
F	0.000
Pr_I	115.18
Pr_f	127.36

BRESCIA SCALO - ASTA 350m	
V_ALT 03	
PR	436.218
QV	136.106

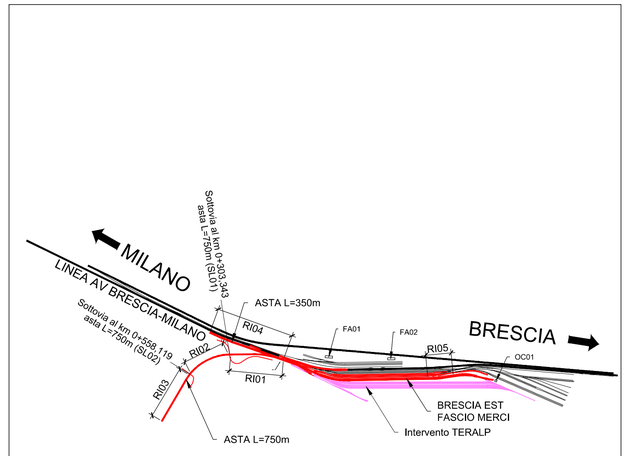

LEGENDA:
Asse di progetto

KEY-PLAN

COMMITTENTE:

RFI RETE FERROVIARIA ITALIANA
GRUPPO FERROVIE DELLO STATO ITALIANE

PROGETTAZIONE:

ITALFERR
GRUPPO FERROVIE DELLO STATO ITALIANE

U.O. COORDINAMENTO NO CAPTIVE E INGEGNERIA DI SISTEMA

PROGETTO DI FATTIBILITÀ TECNICA ECONOMICA DI 2° FASE

LINEA A.V. /A.C. MILANO - VERONA

NODO DI BRESCIA

POTENZIAMENTO INFRASTRUTTURALE DELLO SCALO DI BRESCIA

INFRASTRUTTURA FERROVIARIA

Planimetria di tracciamento - asta L=350m

SCALA: 1:2000

COMMESSA	LOTTO	FASE	ENTE	TIPO DOC.	OPERA/DISCIPLINA	PROGR.	REV.
IN0Y	10	F	10	P6	IF0008	001	A

Rev.	Descrizione	Redatto	Data	Verificato	Data	Approvato	Data	Autorizzato Data
A	Emissione Esecutiva	L.Dinelli	Ottobre 2020	F.Caratozzolo	Ottobre 2020	L.Barchi	Ottobre 2020	G.Ingrosso Ottobre 2020

ITALFERR S.p.A.
COORDINAMENTO SISTEMA
Dott. Ing. Giuseppe INGROSSO
Ordine degli Ingegneri di Roma N. 19202

File:IN0Y10F10P6IF0008001A.dwg

n. Elab.: