


TRACCIAMENTO BINARIO "ASTA L=750"

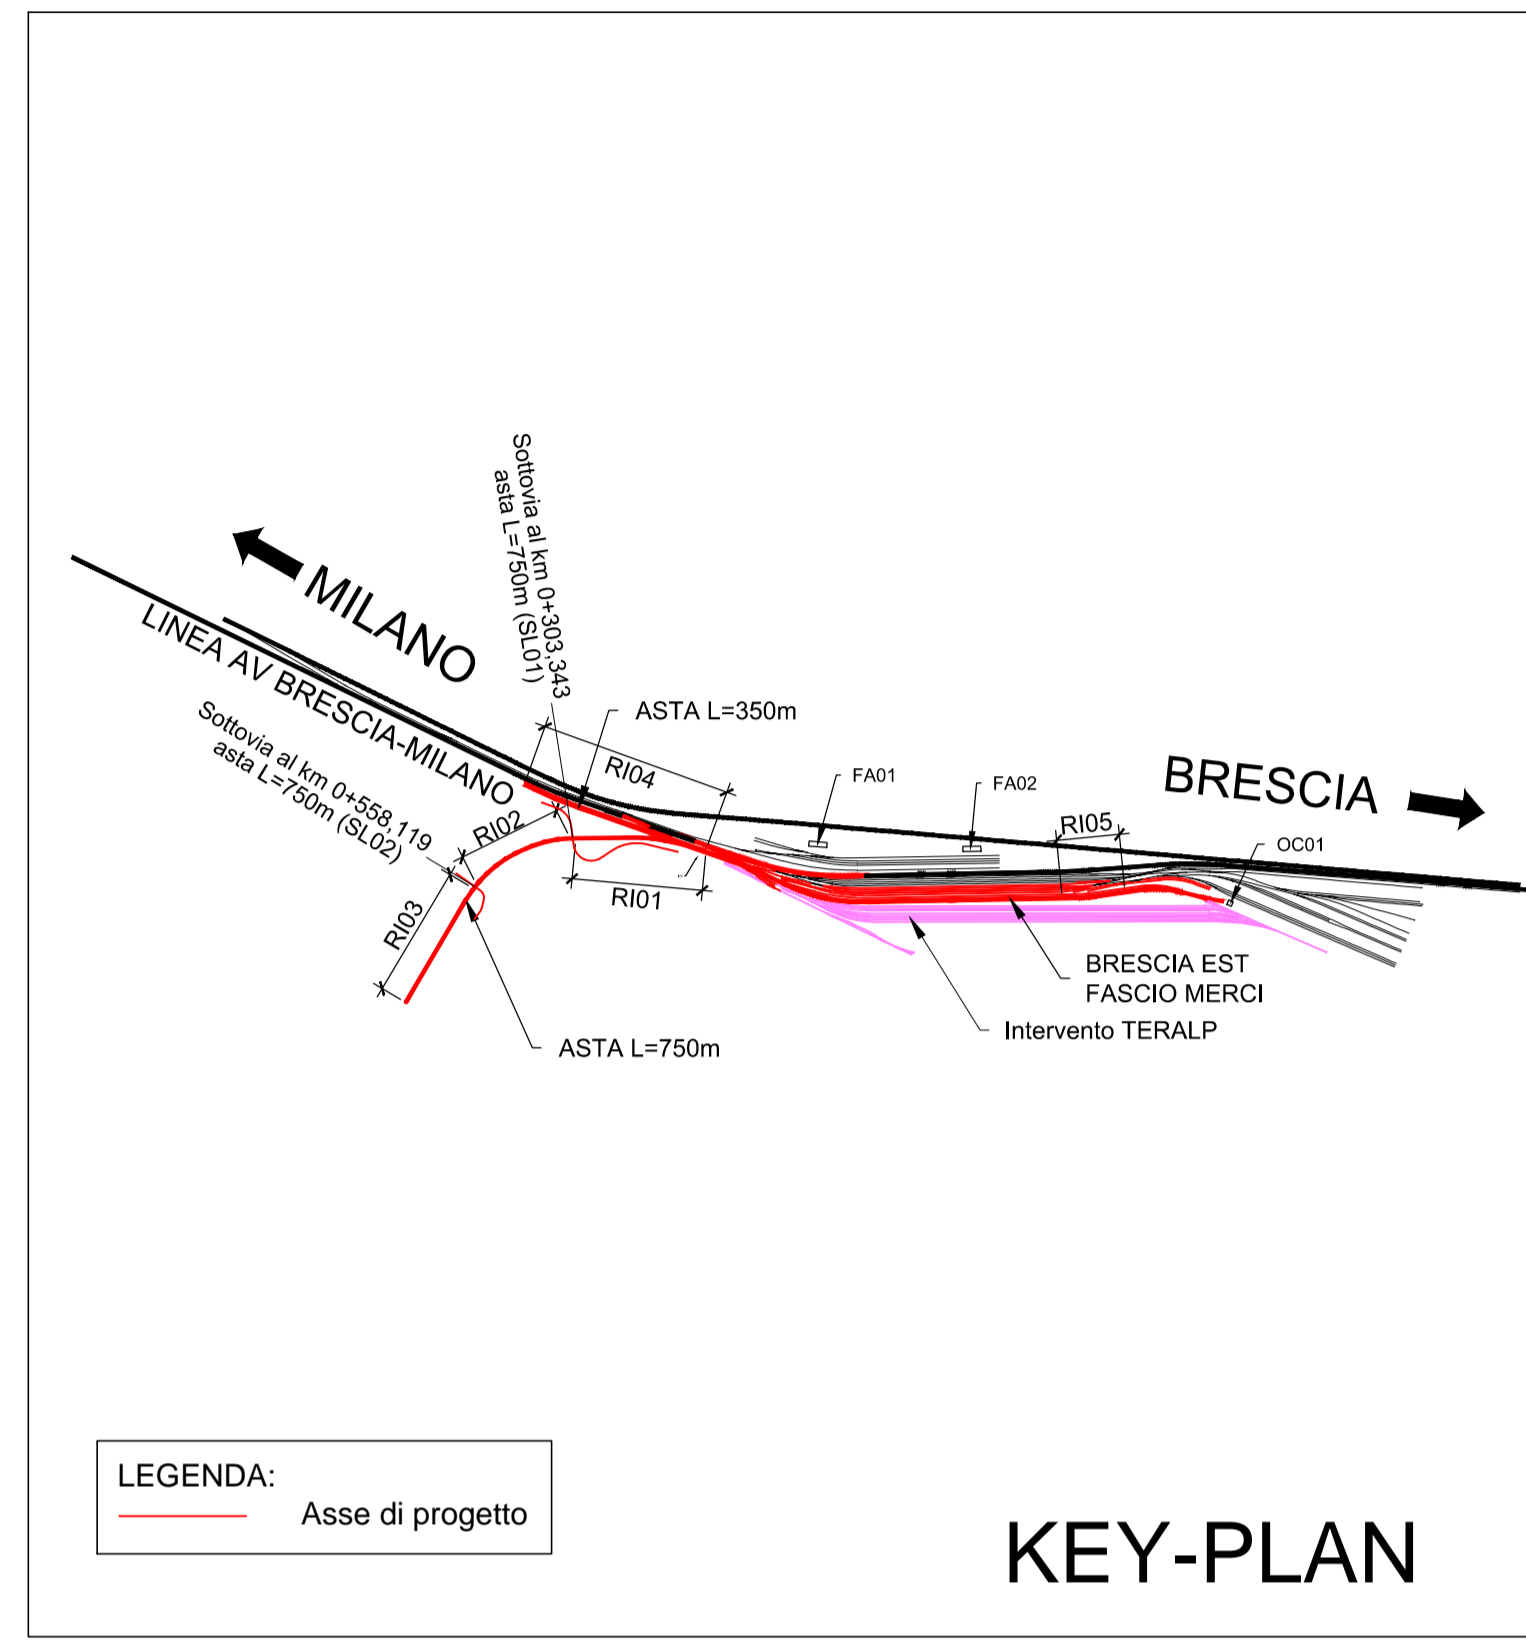

LEGENDA:
— Asse di progetto

KEY-PLAN

TABELLE DI TRACCIAMENTO

BRESCIA SCALO - ASTA 750m V_PLAN A750-01 - P.S. 60U/170/0.12 Sx		BRESCIA SCALO - ASTA 750m V_PLAN A750-02 - C.G.S. 60U/170/0.12 Sx		BRESCIA SCALO - ASTA 750m V_PLAN A750-03		BRESCIA SCALO - ASTA 750m V_PLAN A750-04		BRESCIA SCALO - ASTA 750m V_PLAN A750-05		BRESCIA SCALO - ASTA 750m V_PLAN A750-06	
X	1592113.921	X	1592104.329	X	1591989.994	X	1591765.101	X	1591620.250	X	1591436.089
Y	5043063.855	Y	5043067.216	Y	5043052.507	Y	5043090.071	Y	5043033.272	Y	5042719.950
Azin	321.46155g	Azin	321.46155g	Azin	313.85847g	Azin	299.31066g	Azin	276.20987g	Azin	233.82856g
R(m)		R(m)		R(m)	275.000	R(m)	250.000	R(m)	275.000	R(m)	275.000
Sv(m)		Sv(m)		Sv(m)	62.842	Sv(m)	90.717	Sv(m)	183.074	Sv(m)	0
Alfa		Alfa		Alfa	14.5478g	Alfa	23.1008g	Alfa	42.3813g	Alfa	0
Alfatot		Alfatot		Alfatot	14.5478g	Alfatot	23.1008g	Alfatot	42.3813g	Alfatot	0
Tarco		Tarco		Tarco	31.558	Tarco	45.863	Tarco	95.075	Tarco	0
BRESCIA SCALO - ASTA 750m V_ALT 01		BRESCIA SCALO - ASTA 750m V_ALT 02		BRESCIA SCALO - ASTA 750m V_ALT 03							
PR	0.000	PR	80.578	PR	862.810						
QV	135.161	QV	135.538	QV	135.538						
		Pe	0.00468								
		Fu	0.00000								
		DP	-0.00468								
		R	2500.000								
		T	5.850								
		F	0.000								
		Pr_j	74.728								
		Pr_f	86.428								

COMMITTENTE:

RFI
 RETE FERROVIARIA ITALIANA
 GRUPPO FERROVIE DELLO STATO ITALIANE

PROGETTAZIONE:

ITALFERR
 GRUPPO FERROVIE DELLO STATO ITALIANE

U.O. COORDINAMENTO NO CAPTIVE E INGEGNERIA DI SISTEMA
PROGETTO DI FATTIBILITÀ TECNICA ECONOMICA DI 2° FASE
LINEA A.V. / A.C. MILANO - VERONA
NODO DI BRESCIA
POTENZIAMENTO INFRASTRUTTURALE DELLO SCALO DI BRESCIA

INFRASTRUTTURA FERROVIARIA
 Planimetria di tracciamento - asta L=750m

SCALA:
 1:2000

COMMESSA LOTTO FASE ENTE TIPO DOC. OPERA/DISCIPLINA PROGR. REV.
 IN0Y 10 F 10 P6 IF0008 002 A

Rev.	Descrizione	Redatto	Data	Verificato	Data	Approvato	Data	Autorizzato	Data
A	Emissione Esecutiva	L.Direlli	Ottobre 2020	F.Carozzolo	Ottobre 2020	L.Borchi	Ottobre 2020	G.Ingrosso	Ottobre 2020