




SEZIONE TIPO A SINGOLO BINARIO IN RILEVATO TRA MURI IN SEZIONE RIDOTTA

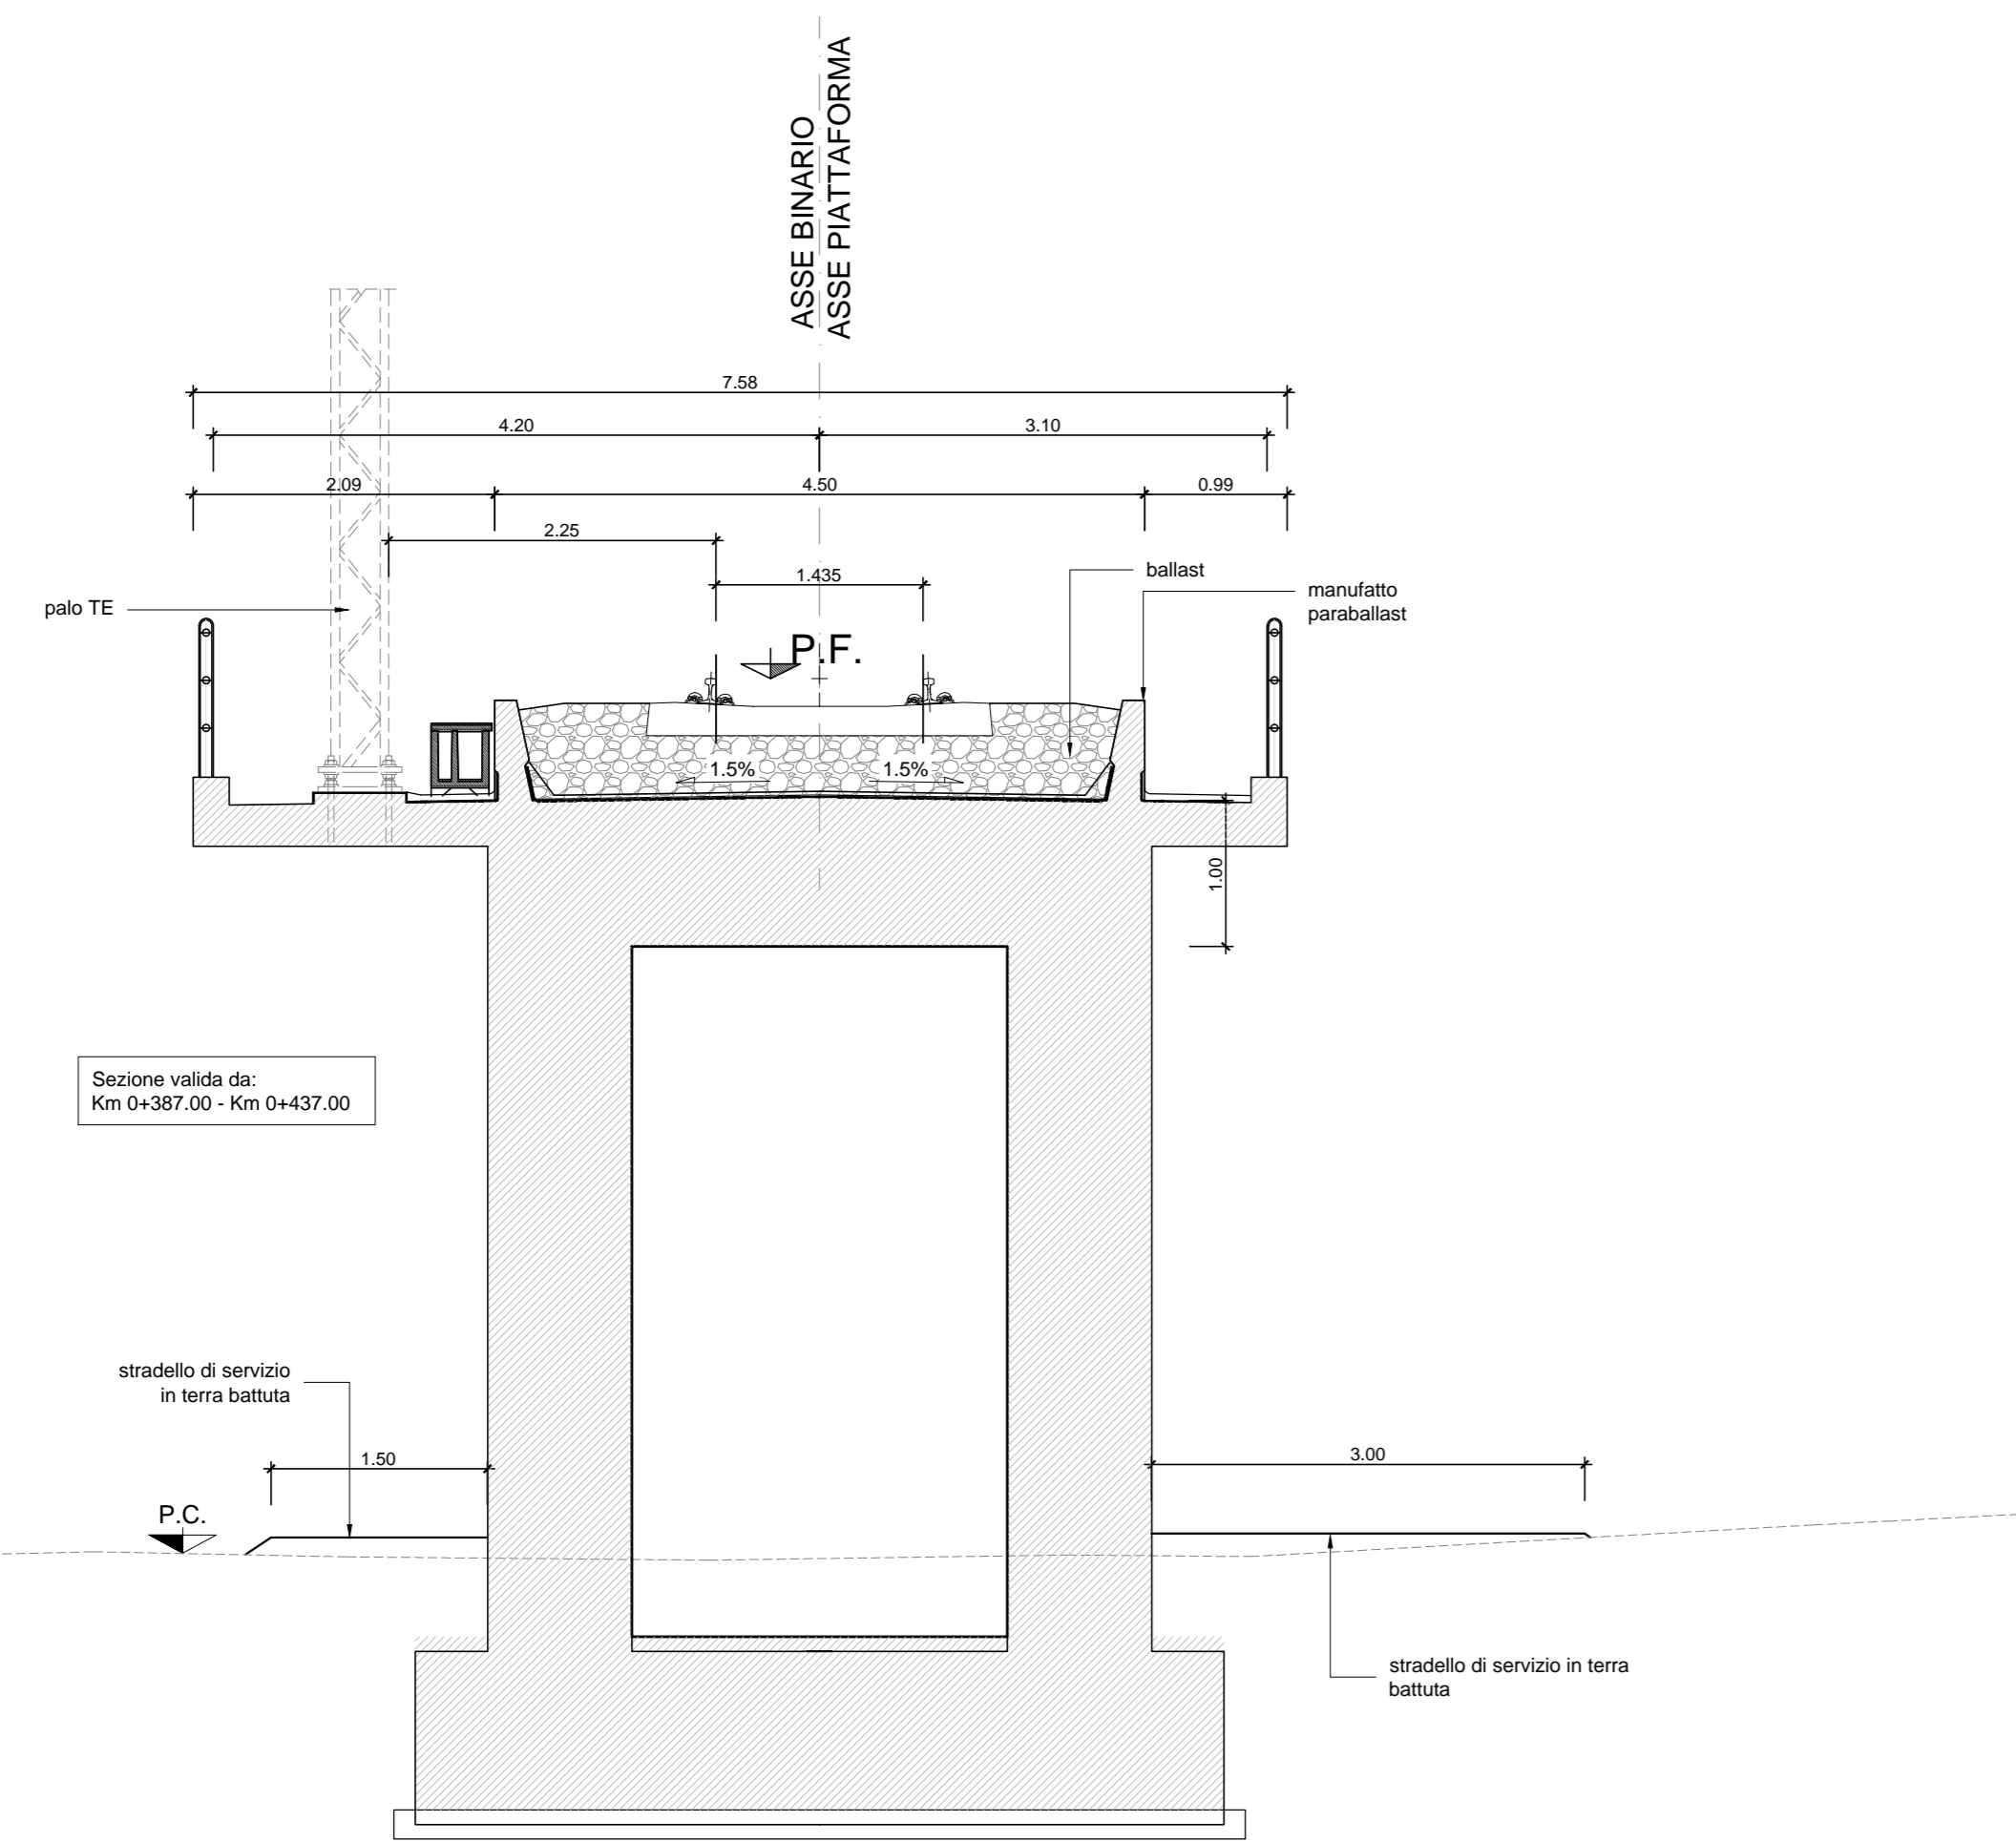



PIANTA

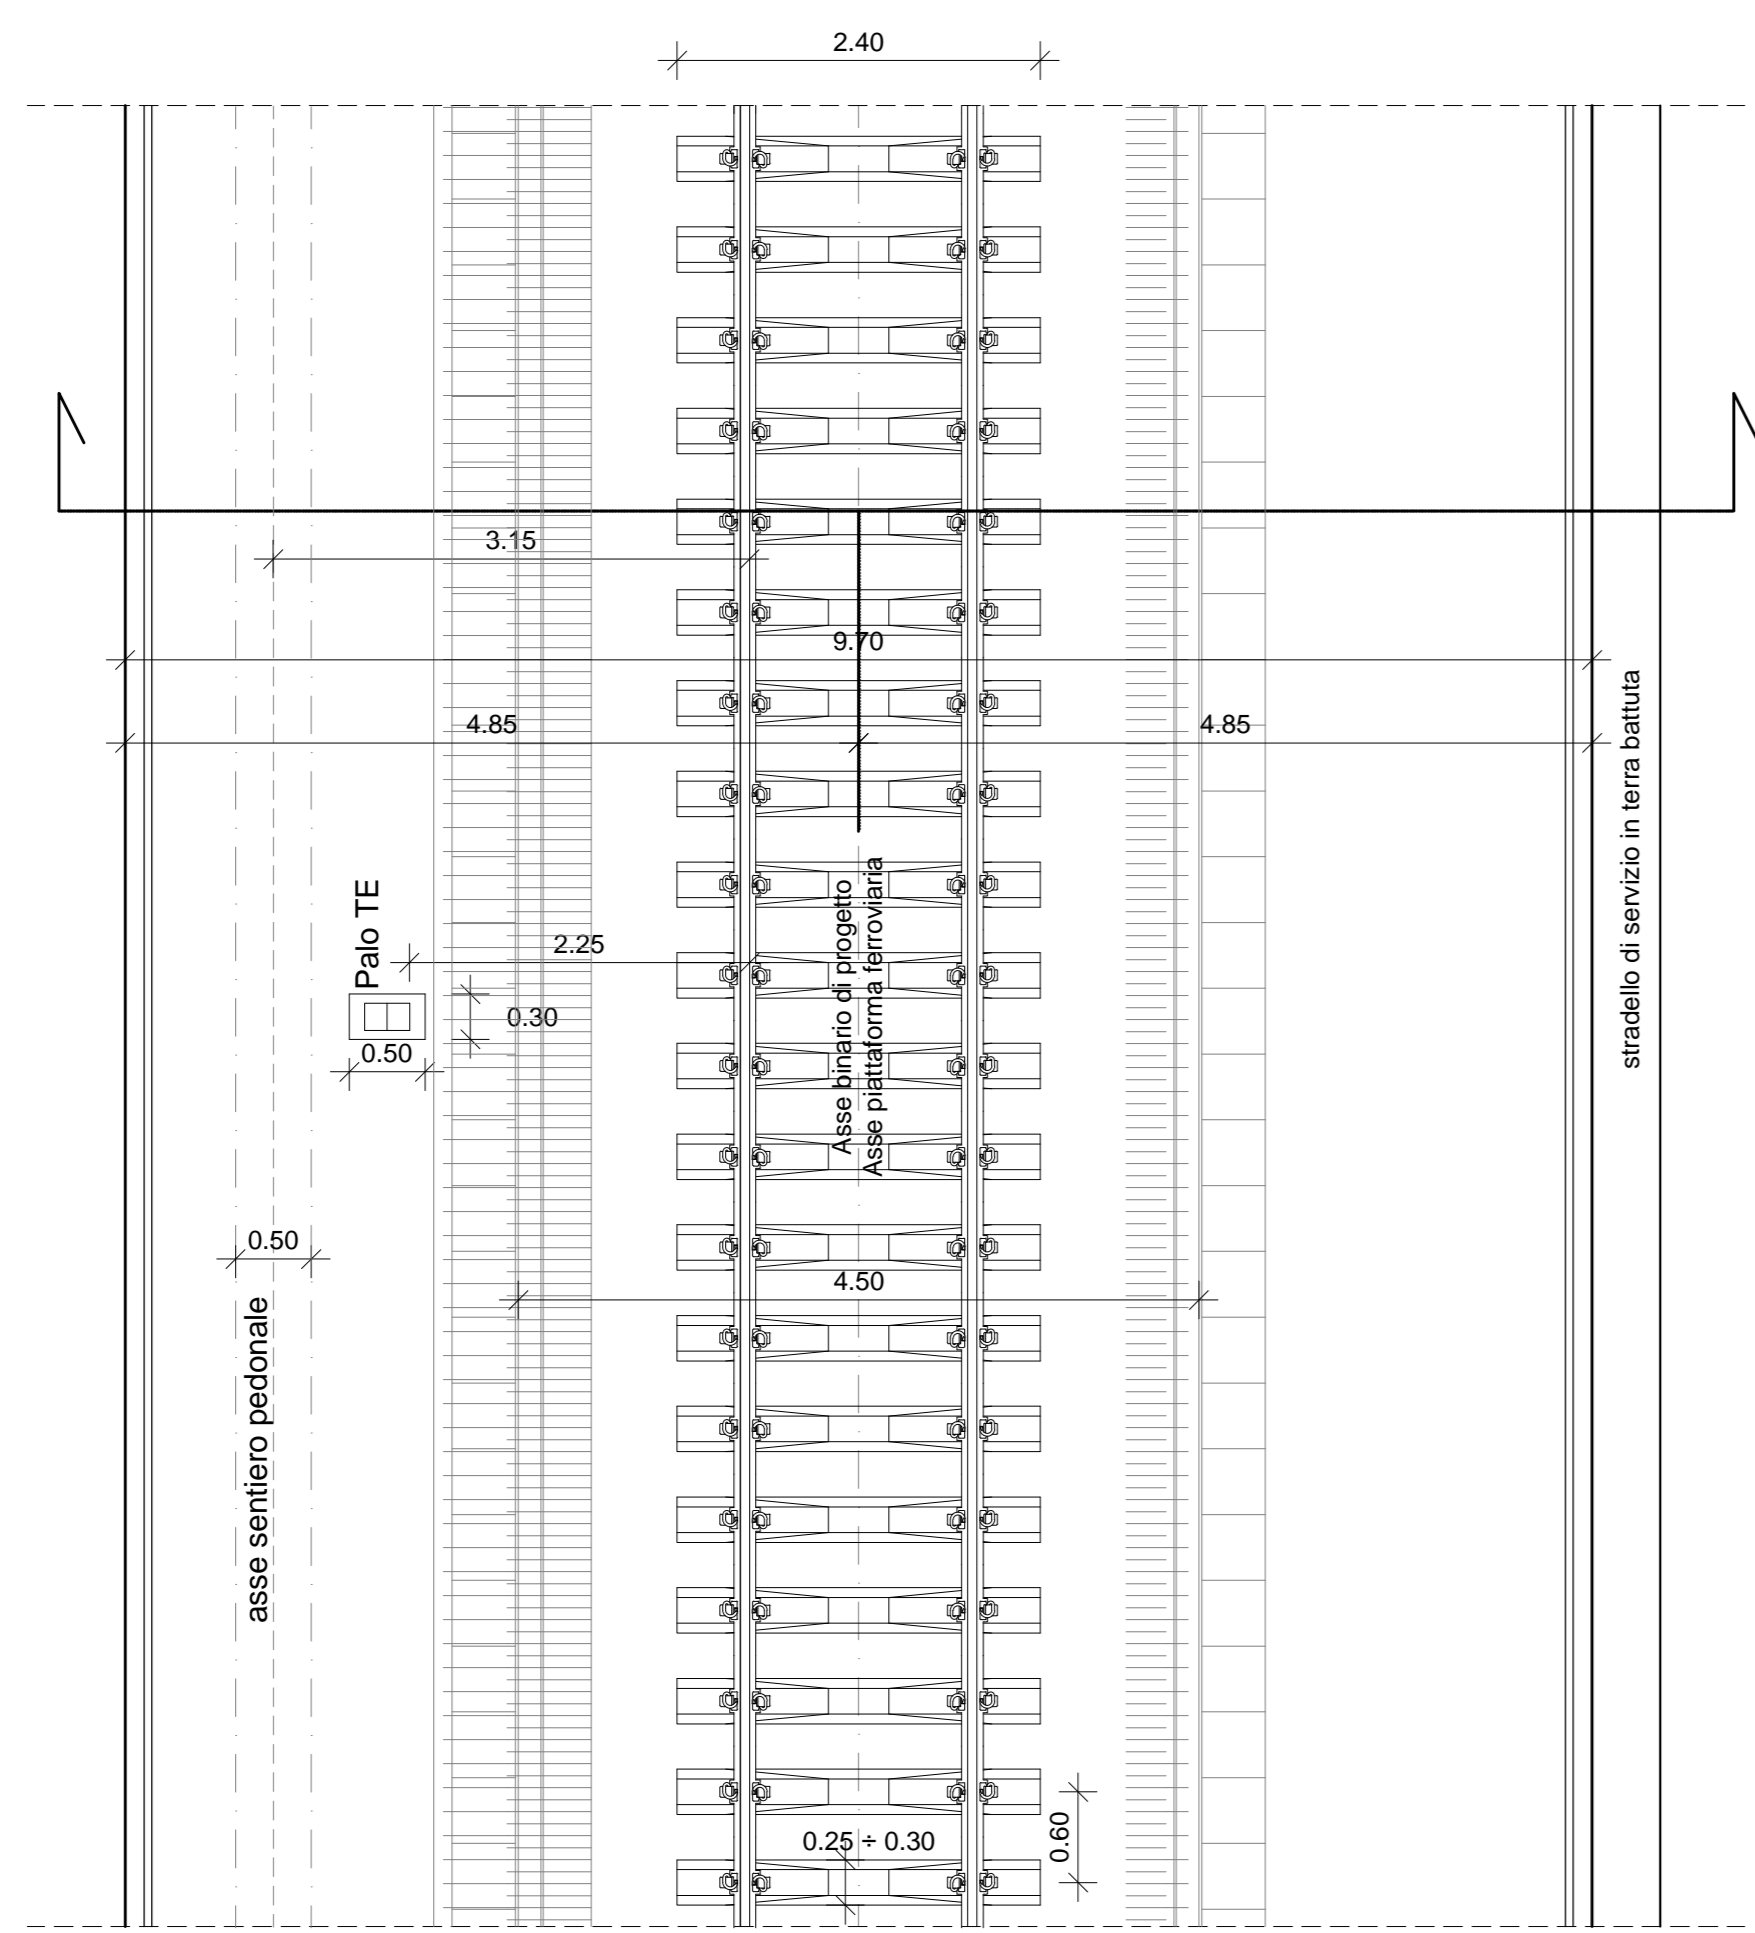

SEZIONE TIPO A SINGOLO BINARIO IN RILEVATO CON MURO

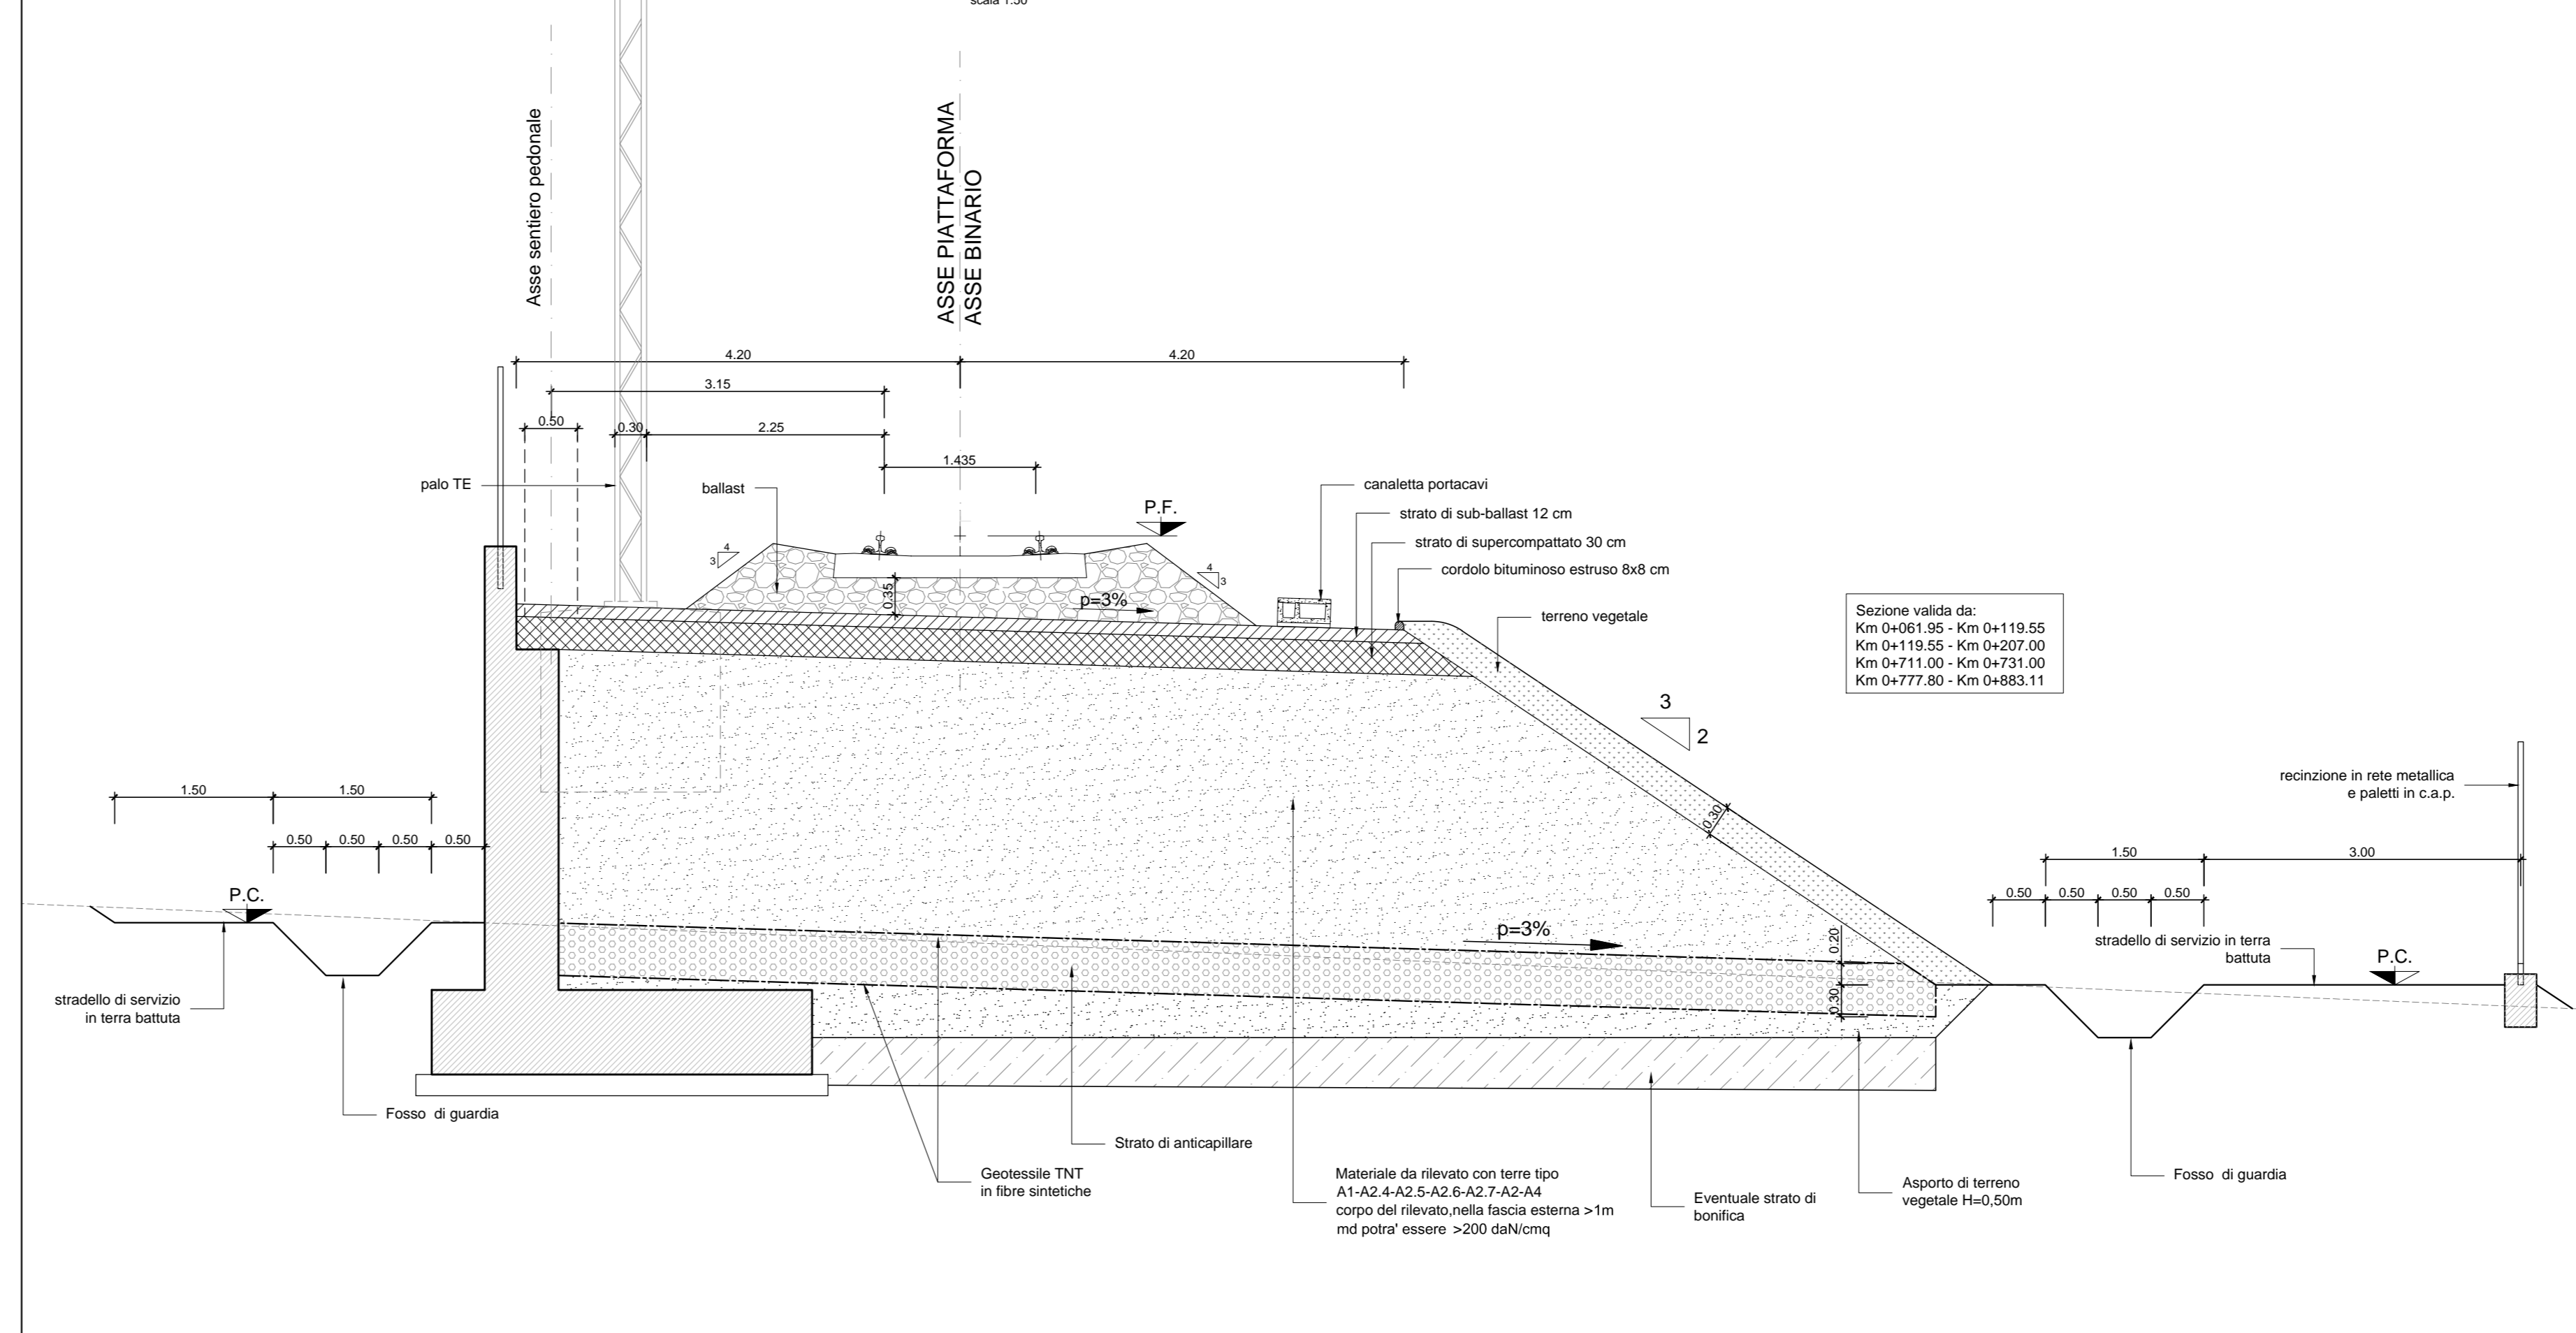

SEZIONE TIPO A SINGOLO BINARIO IN RILEVATO CON MURO IN SEZIONE RIDOTTA

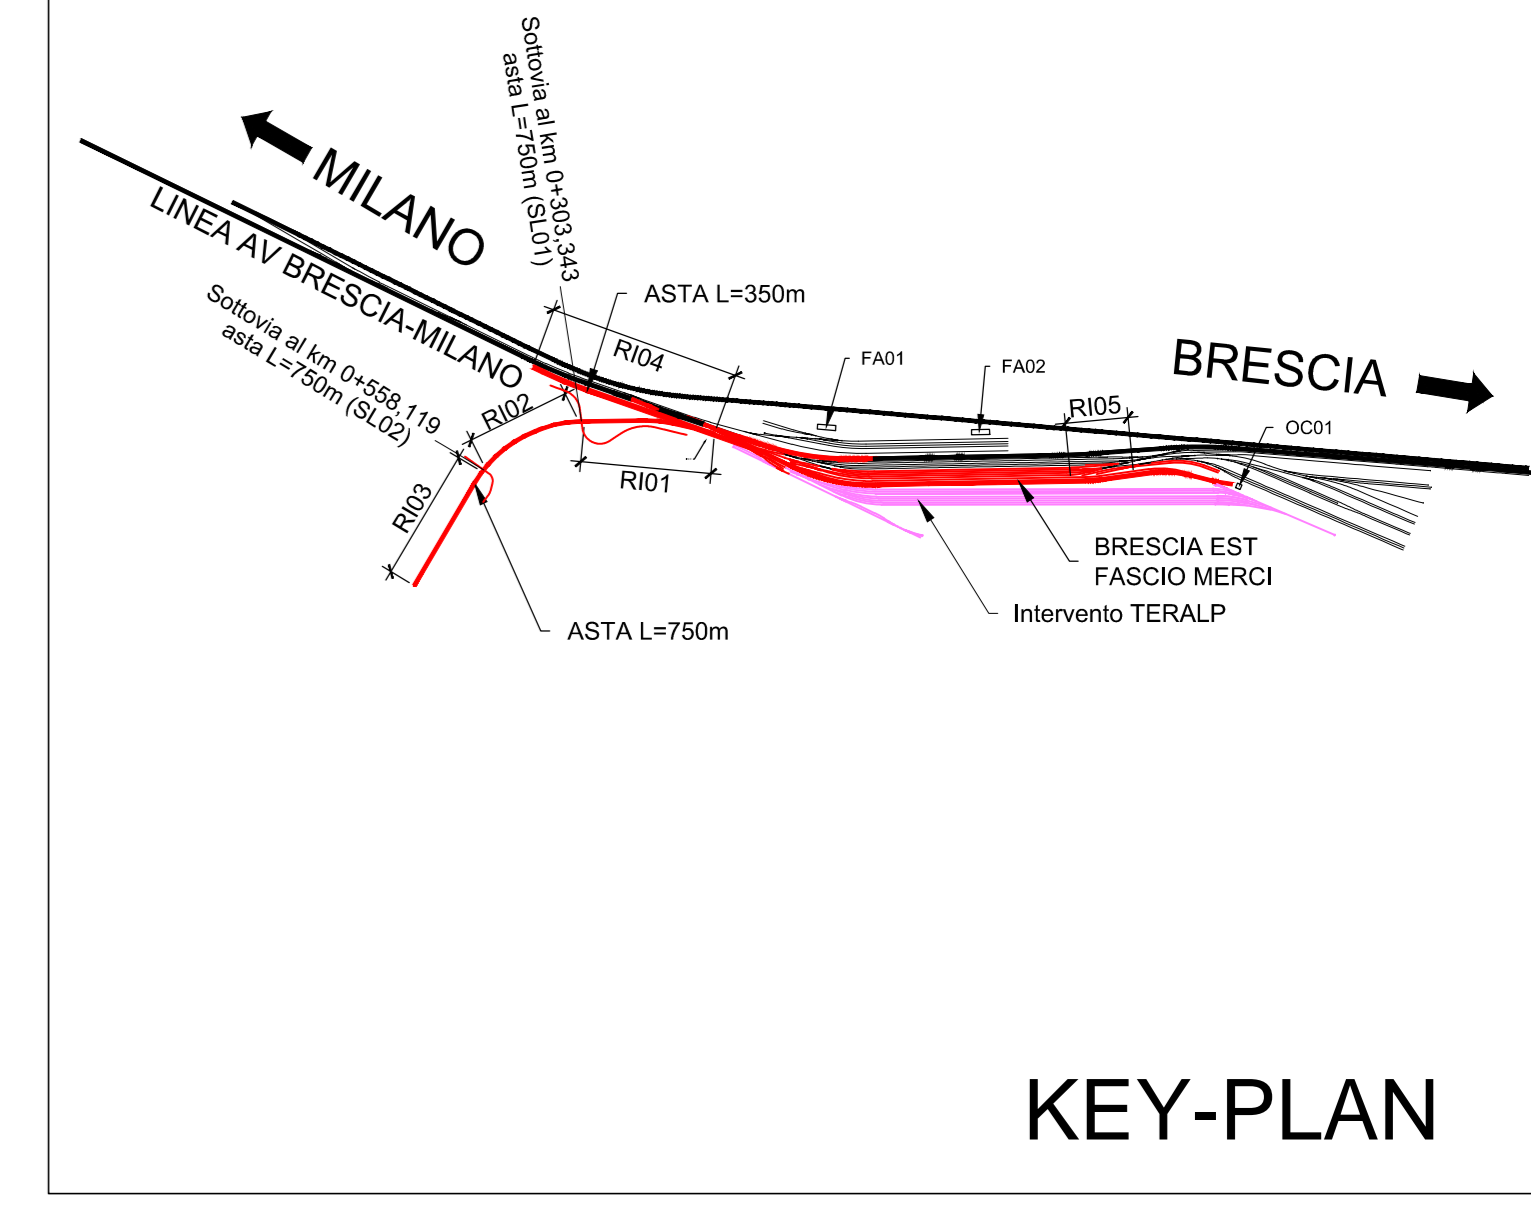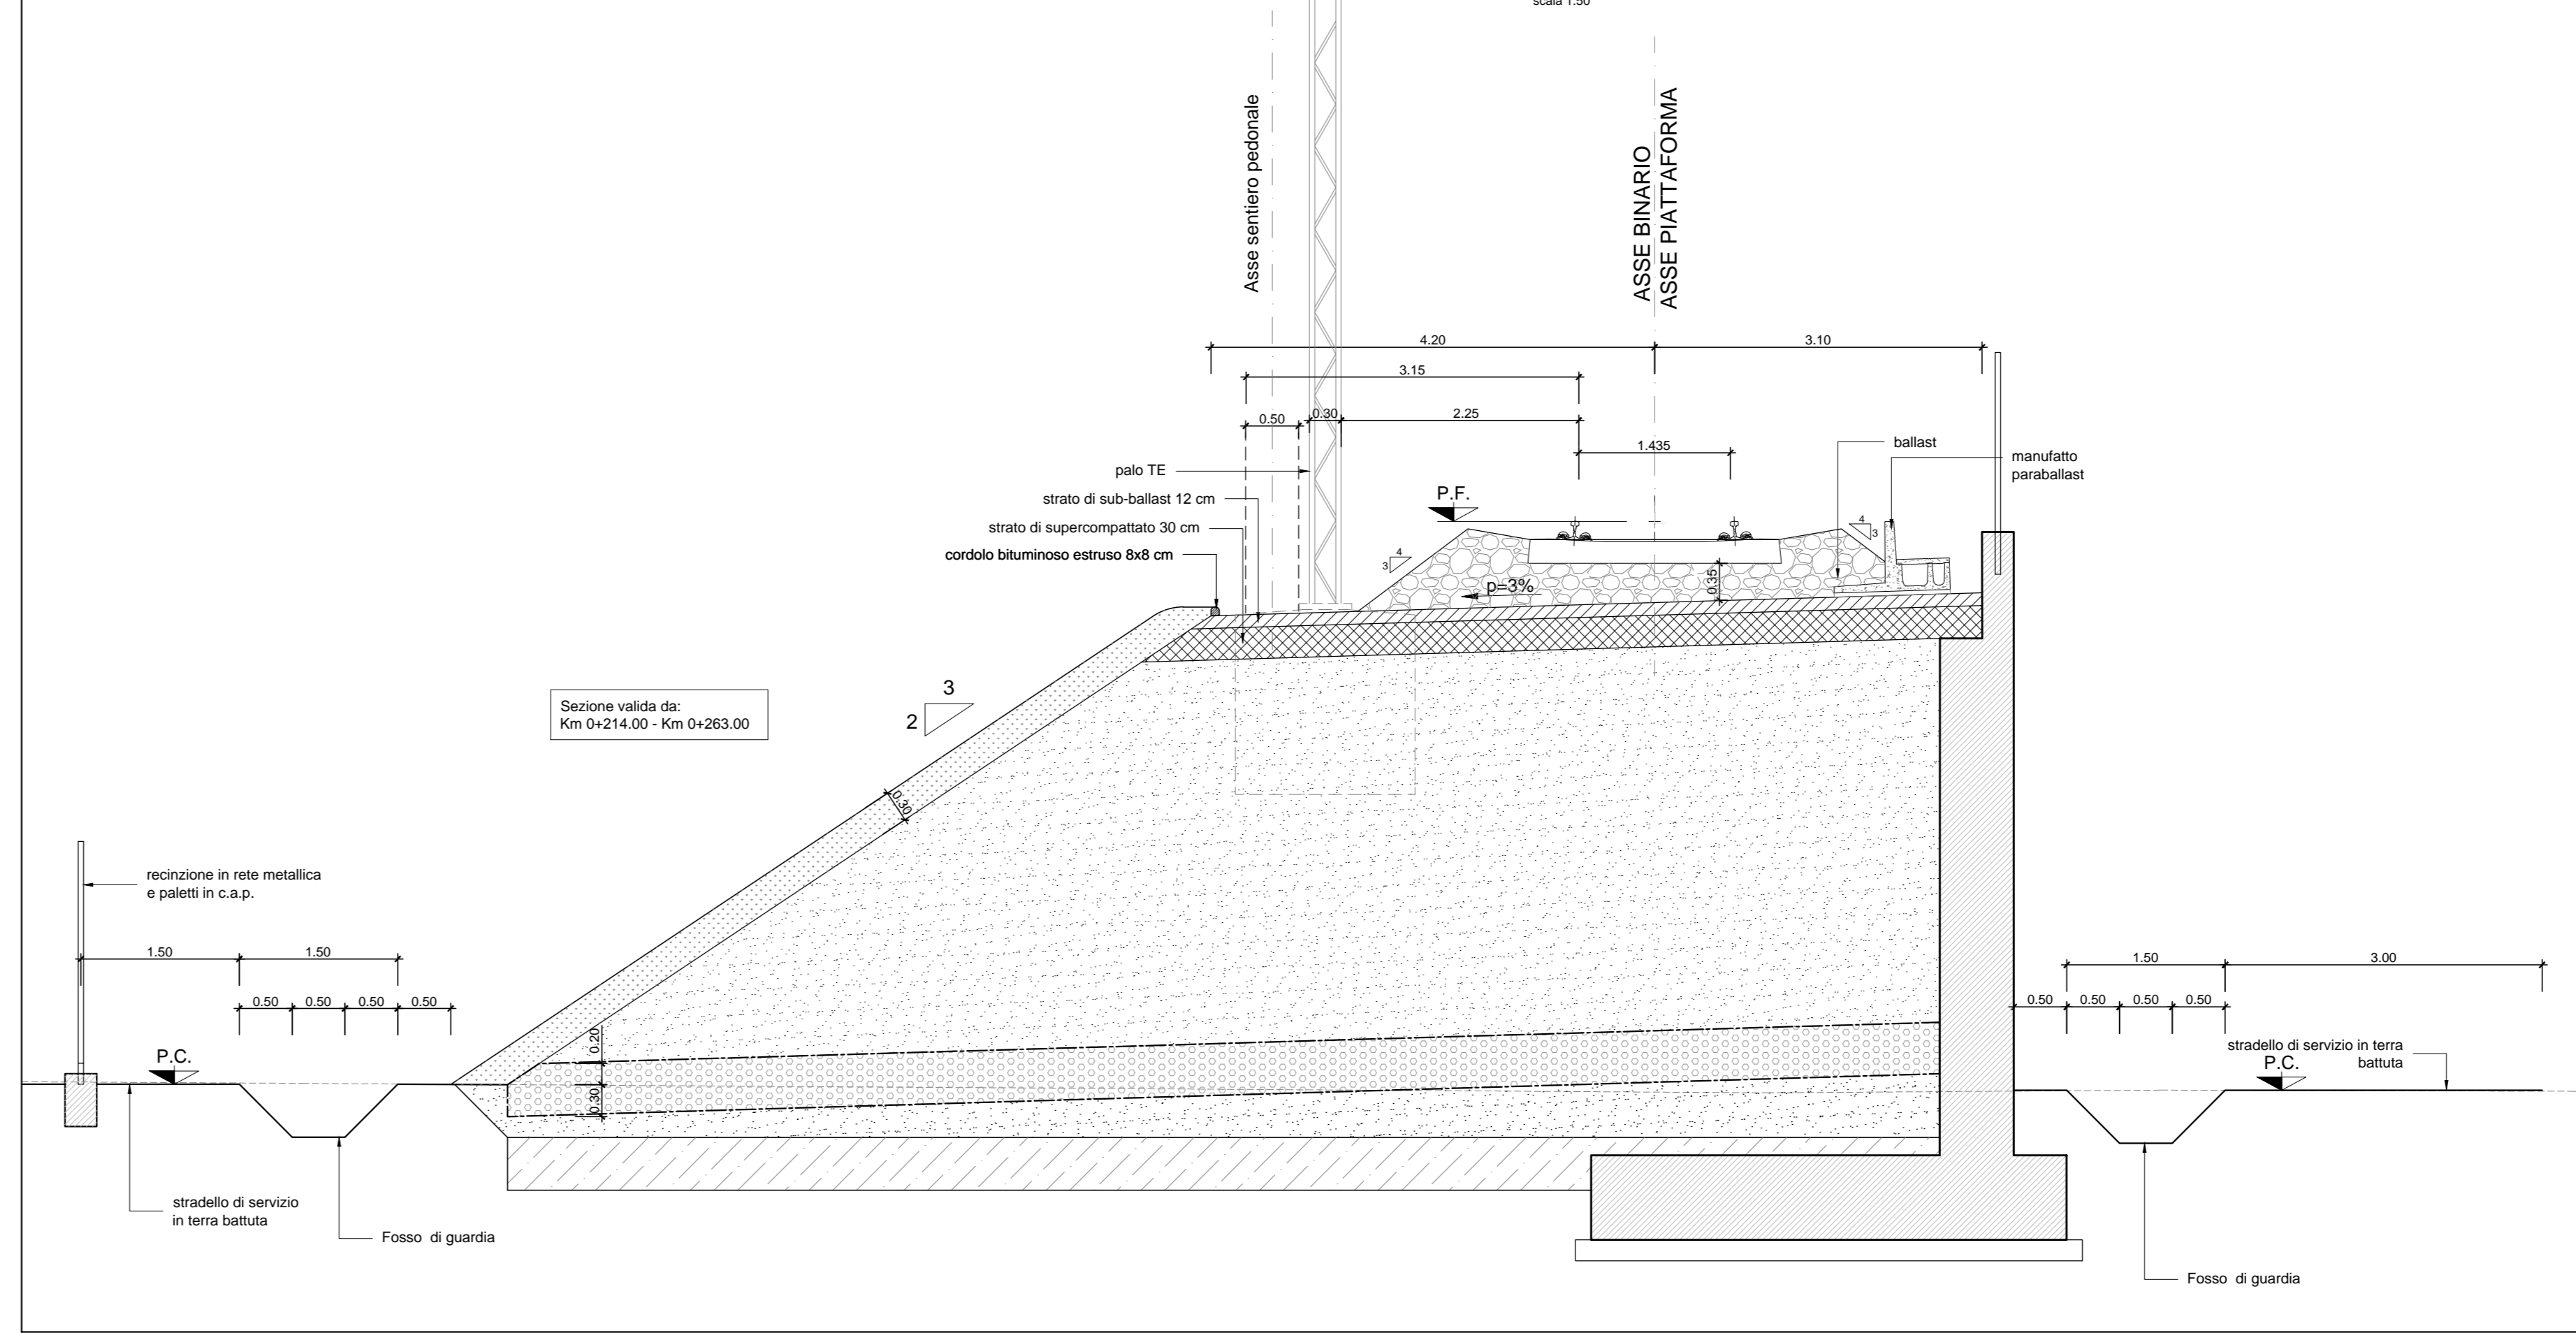

COMMITTENTE: **RFI** RETE FERROVIARIA ITALIANA GRUPPO FERROVIE DELLO STATO ITALIANO

PROGETTAZIONE: **ITALFERR** GRUPPO FERROVIE DELLO STATO ITALIANO

U.O. COORDINAMENTO NO CAPTIVE E INGEGNERIA DI SISTEMA

**PROGETTO DI FATTIBILITÀ TECNICA ECONOMICA DI 2° FASE**

**LINEA A.V. /A.C. MILANO - VERONA**

**NODO DI BRESCIA**

**POTENZIAMENTO INFRASTRUTTURALE DELLO SCALO DI BRESCIA**

INFRASTRUTTURA FERROVIARIA

Sezioni Tipo - asta L=750m - Tav. 2 di 2

SCALA: 1:50

Rev.	Descrizione	Redatto	Data	Verificato	Data	Approvato	Data	Autorizzato Data
A	Emissione Esecutiva	L. Diavè	Ottobre 2020	F. Zappalà	Ottobre 2020	F. Zappalà	Ottobre 2020	Ottobre 2020

File: IN0Y10F10WBIF001002A.dwg n. Etab.: \_\_\_\_\_