
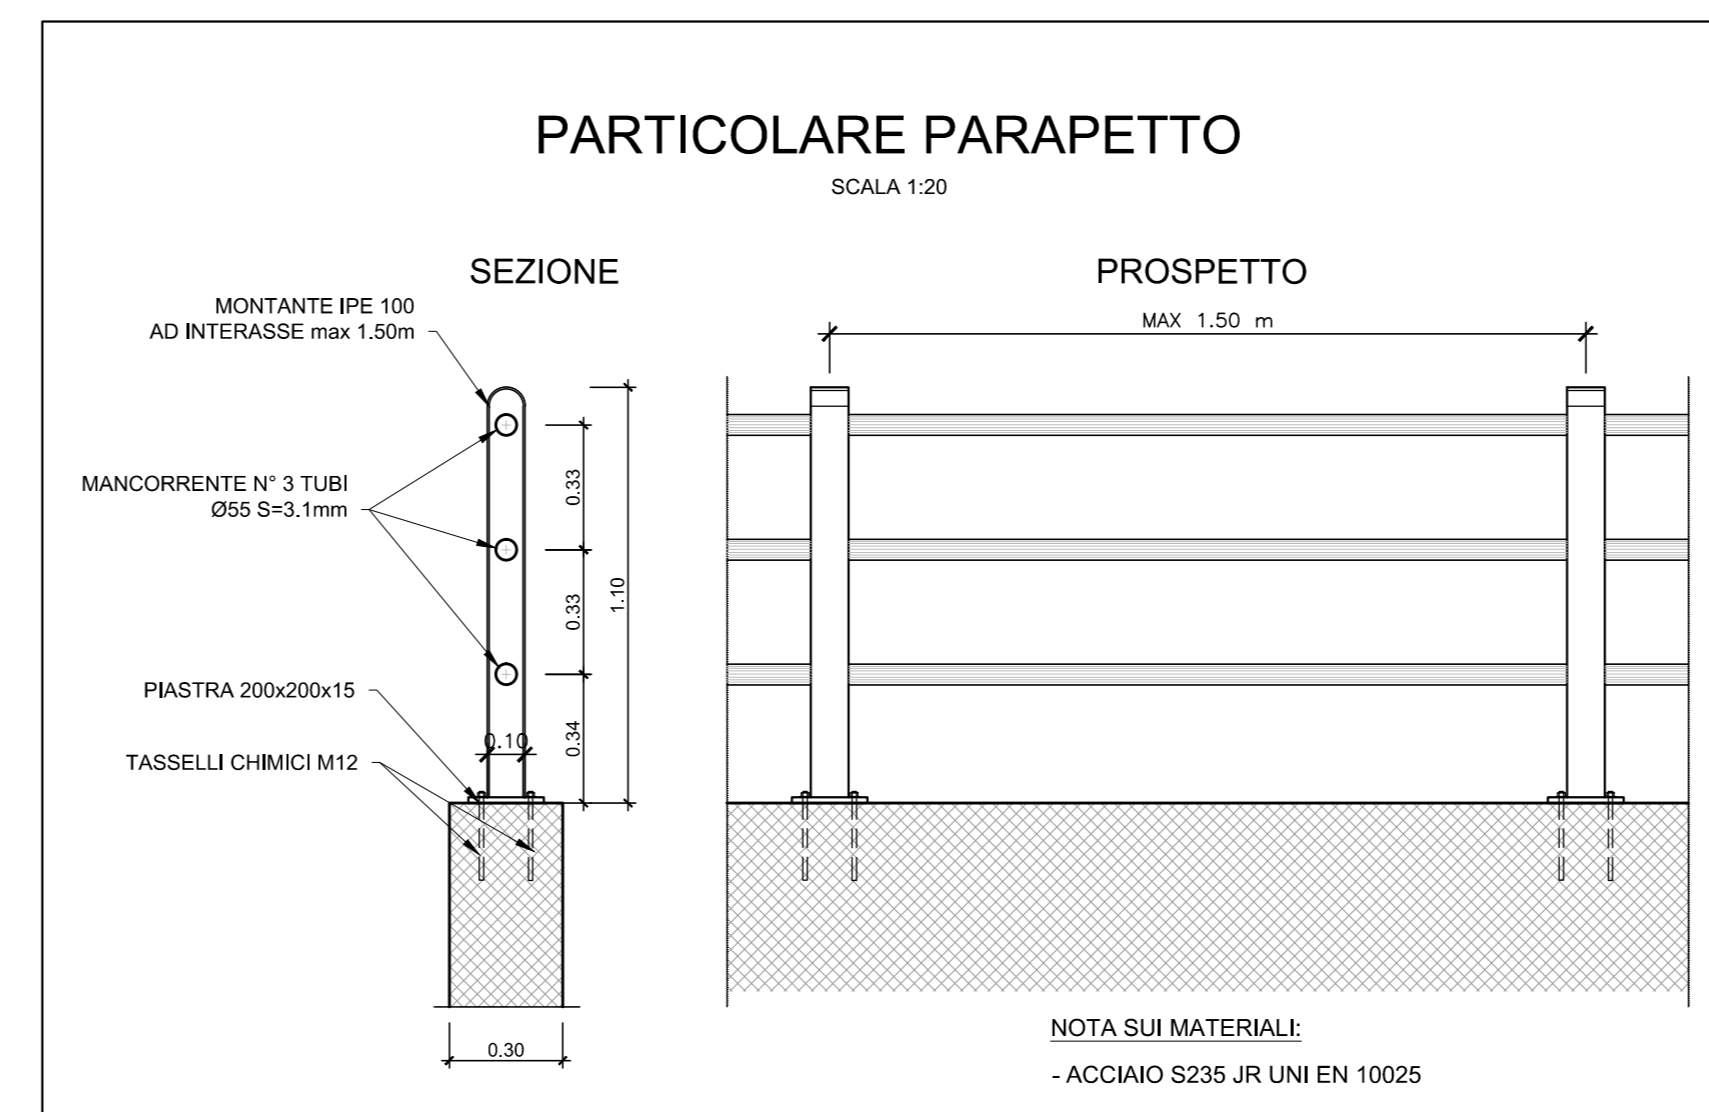
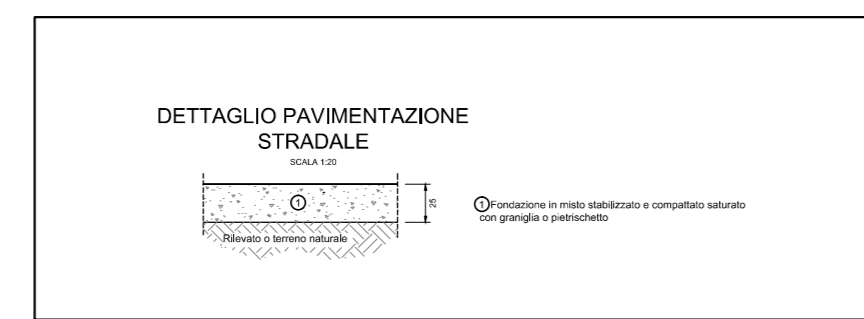
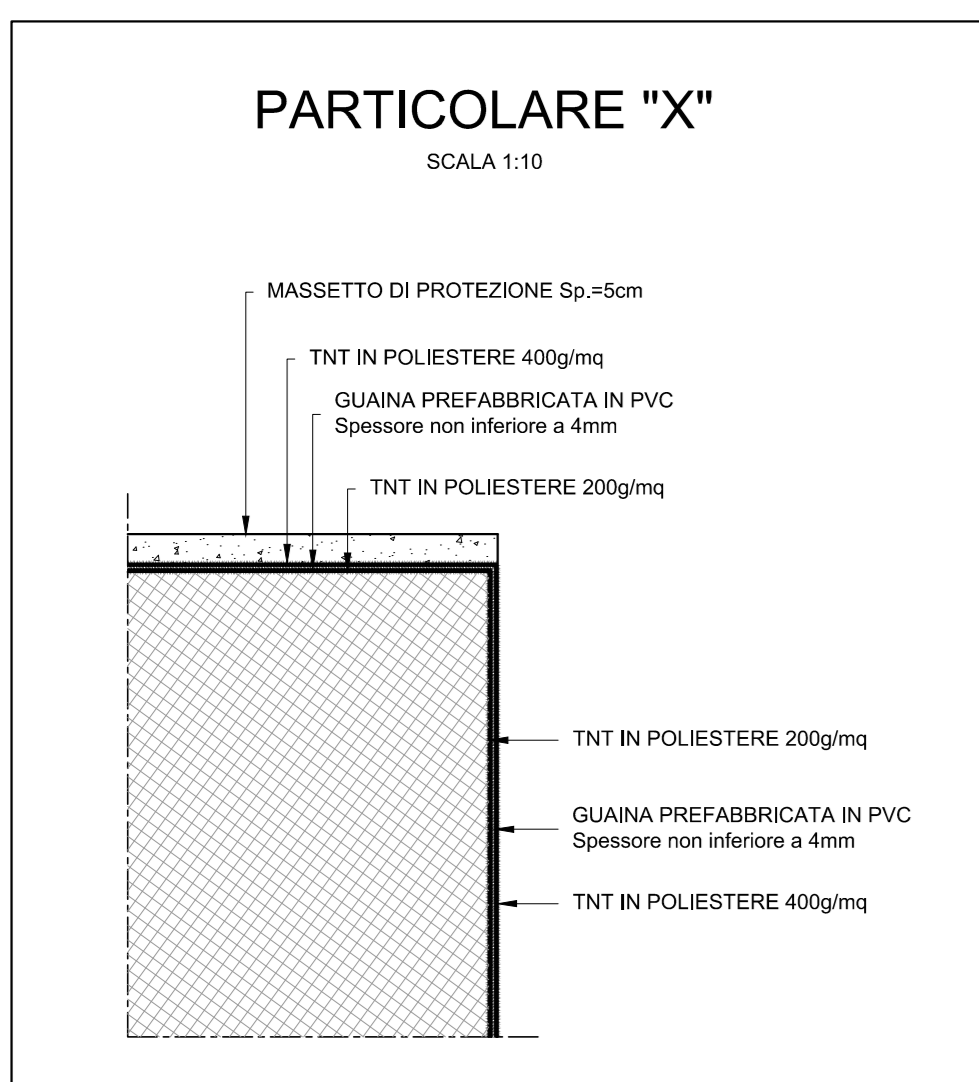
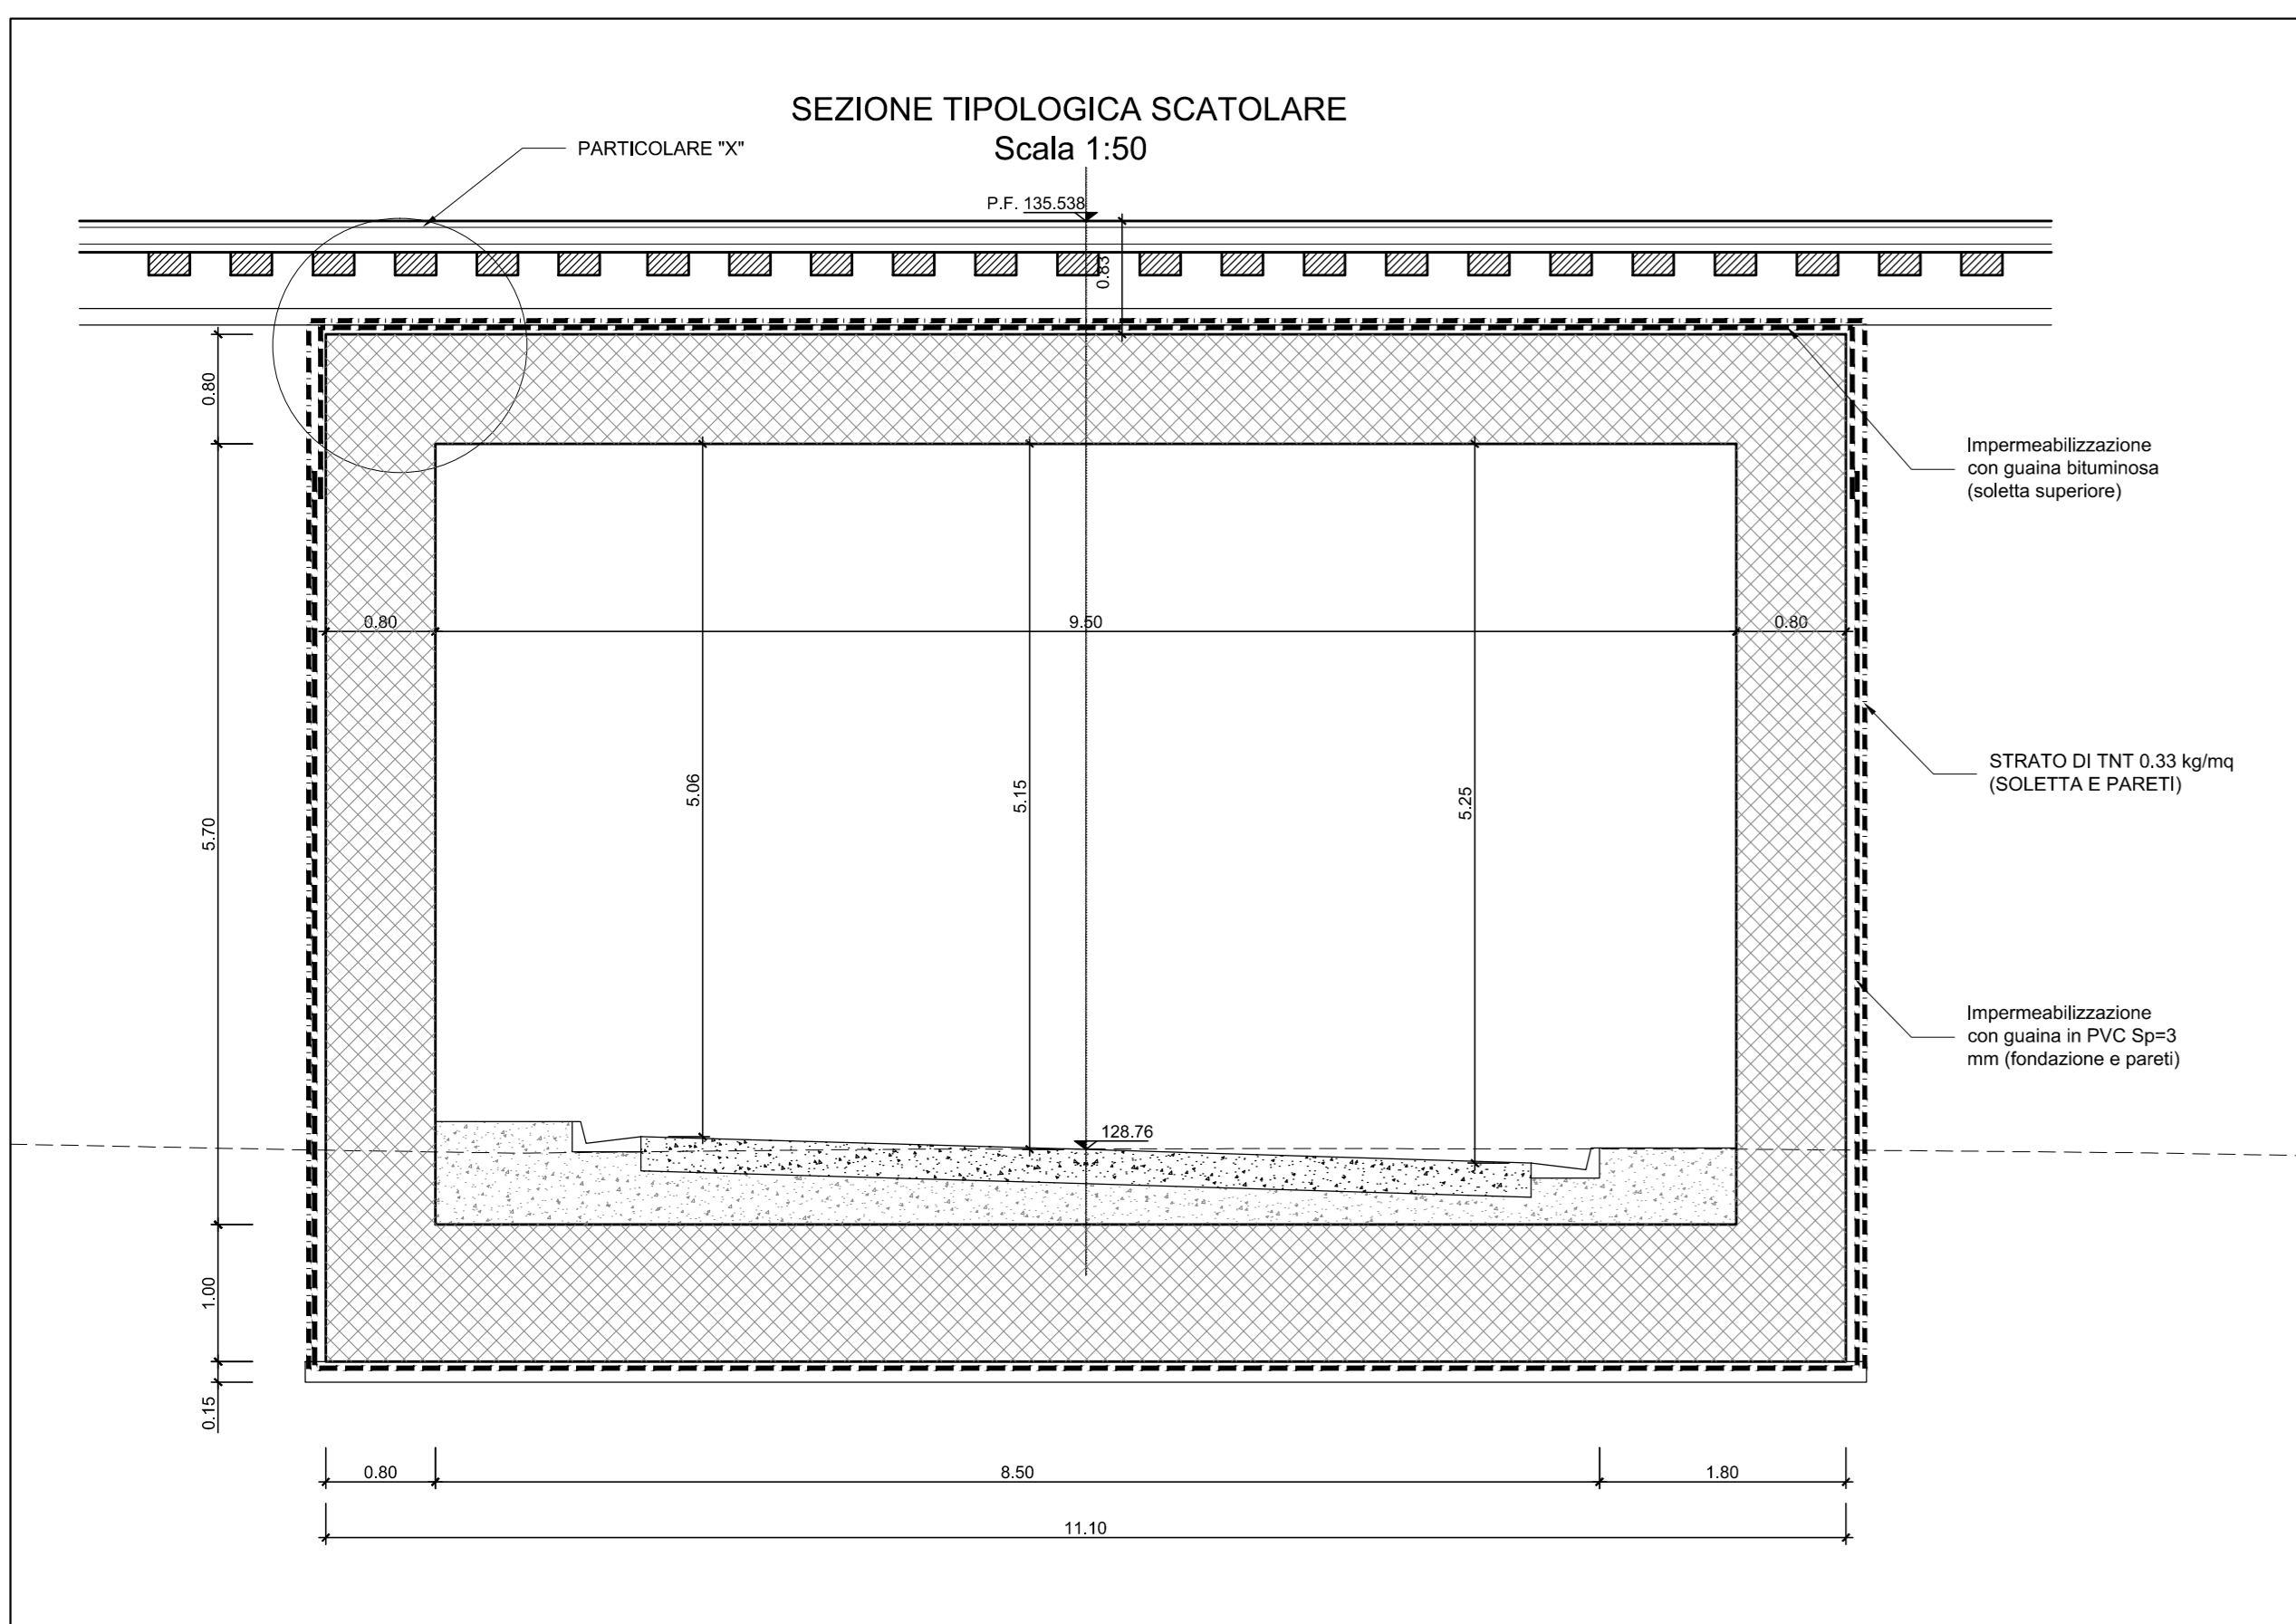
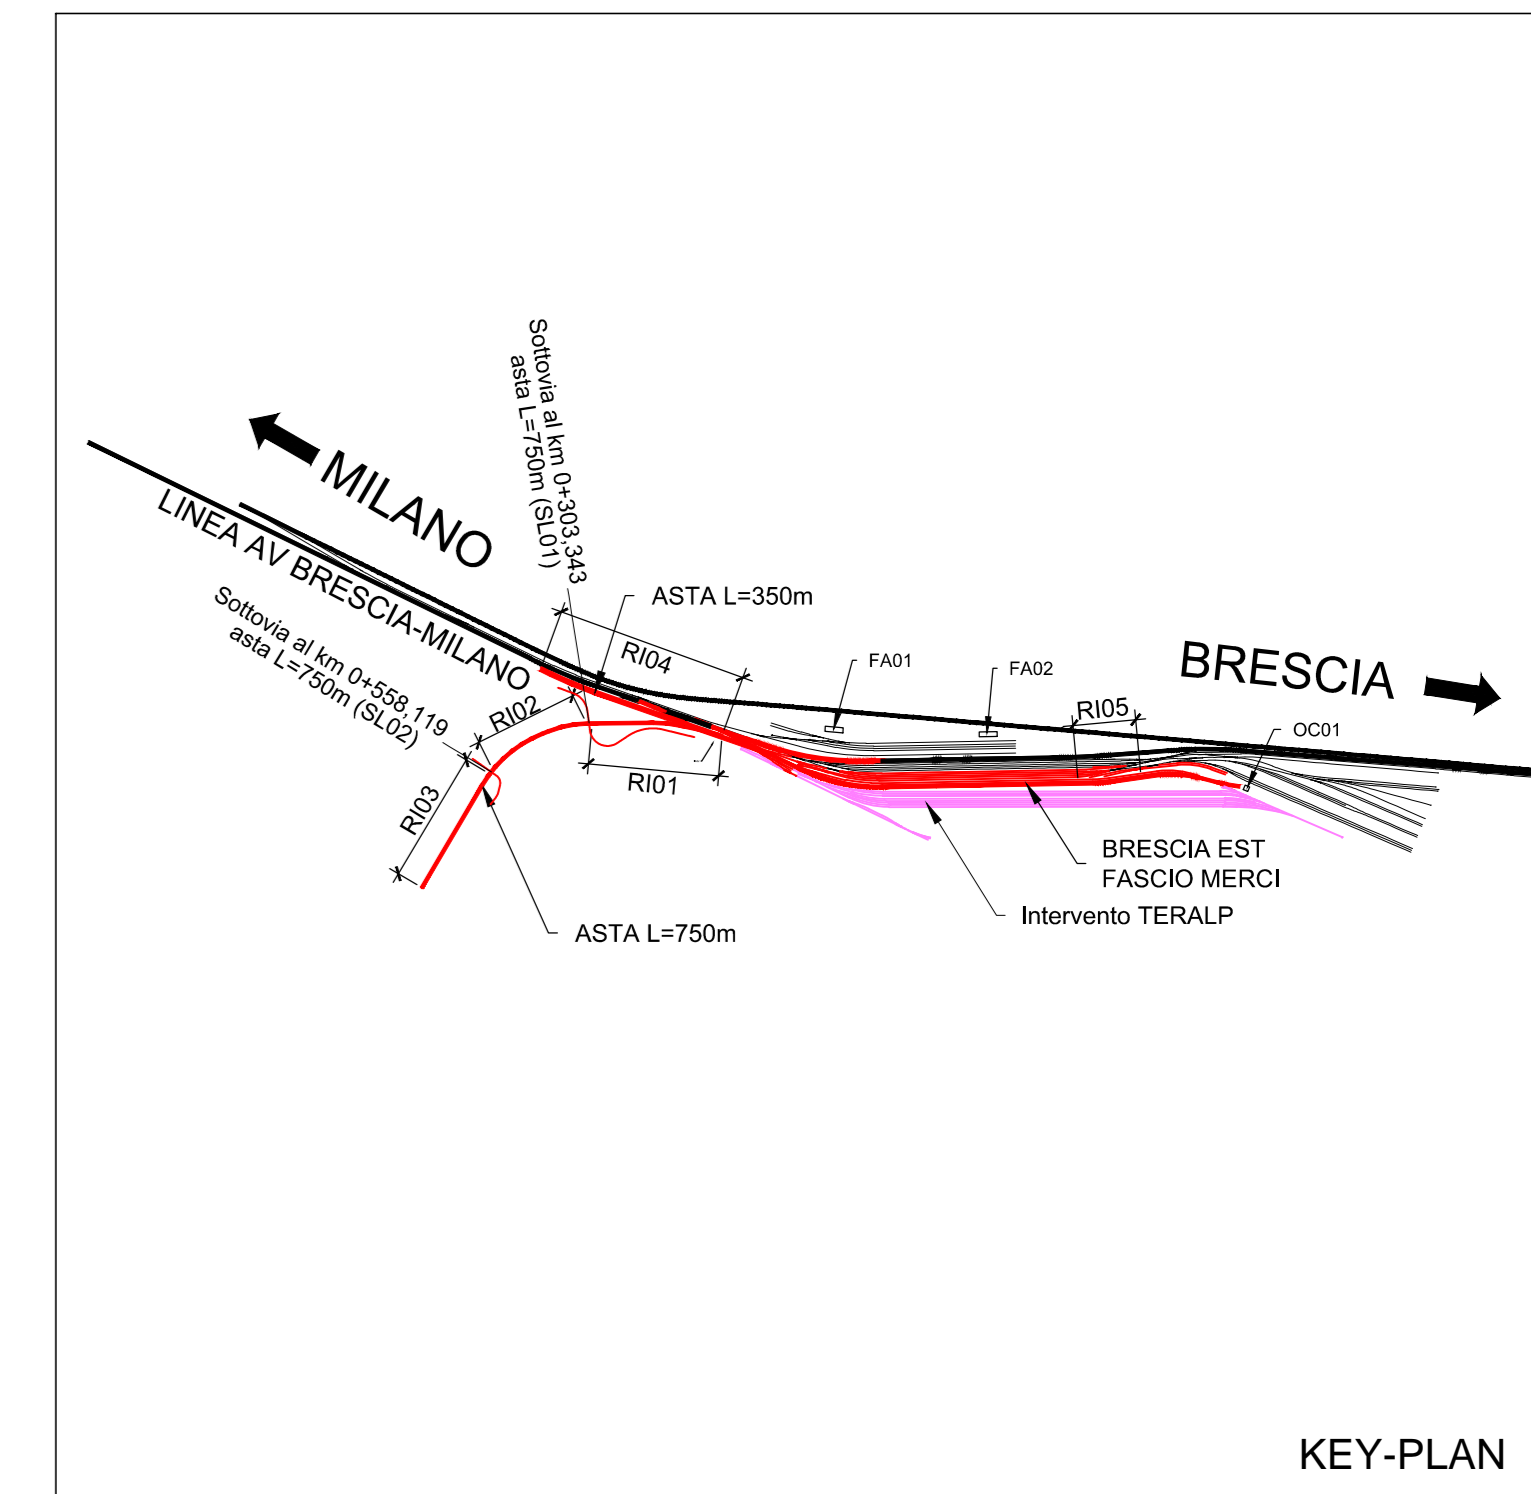
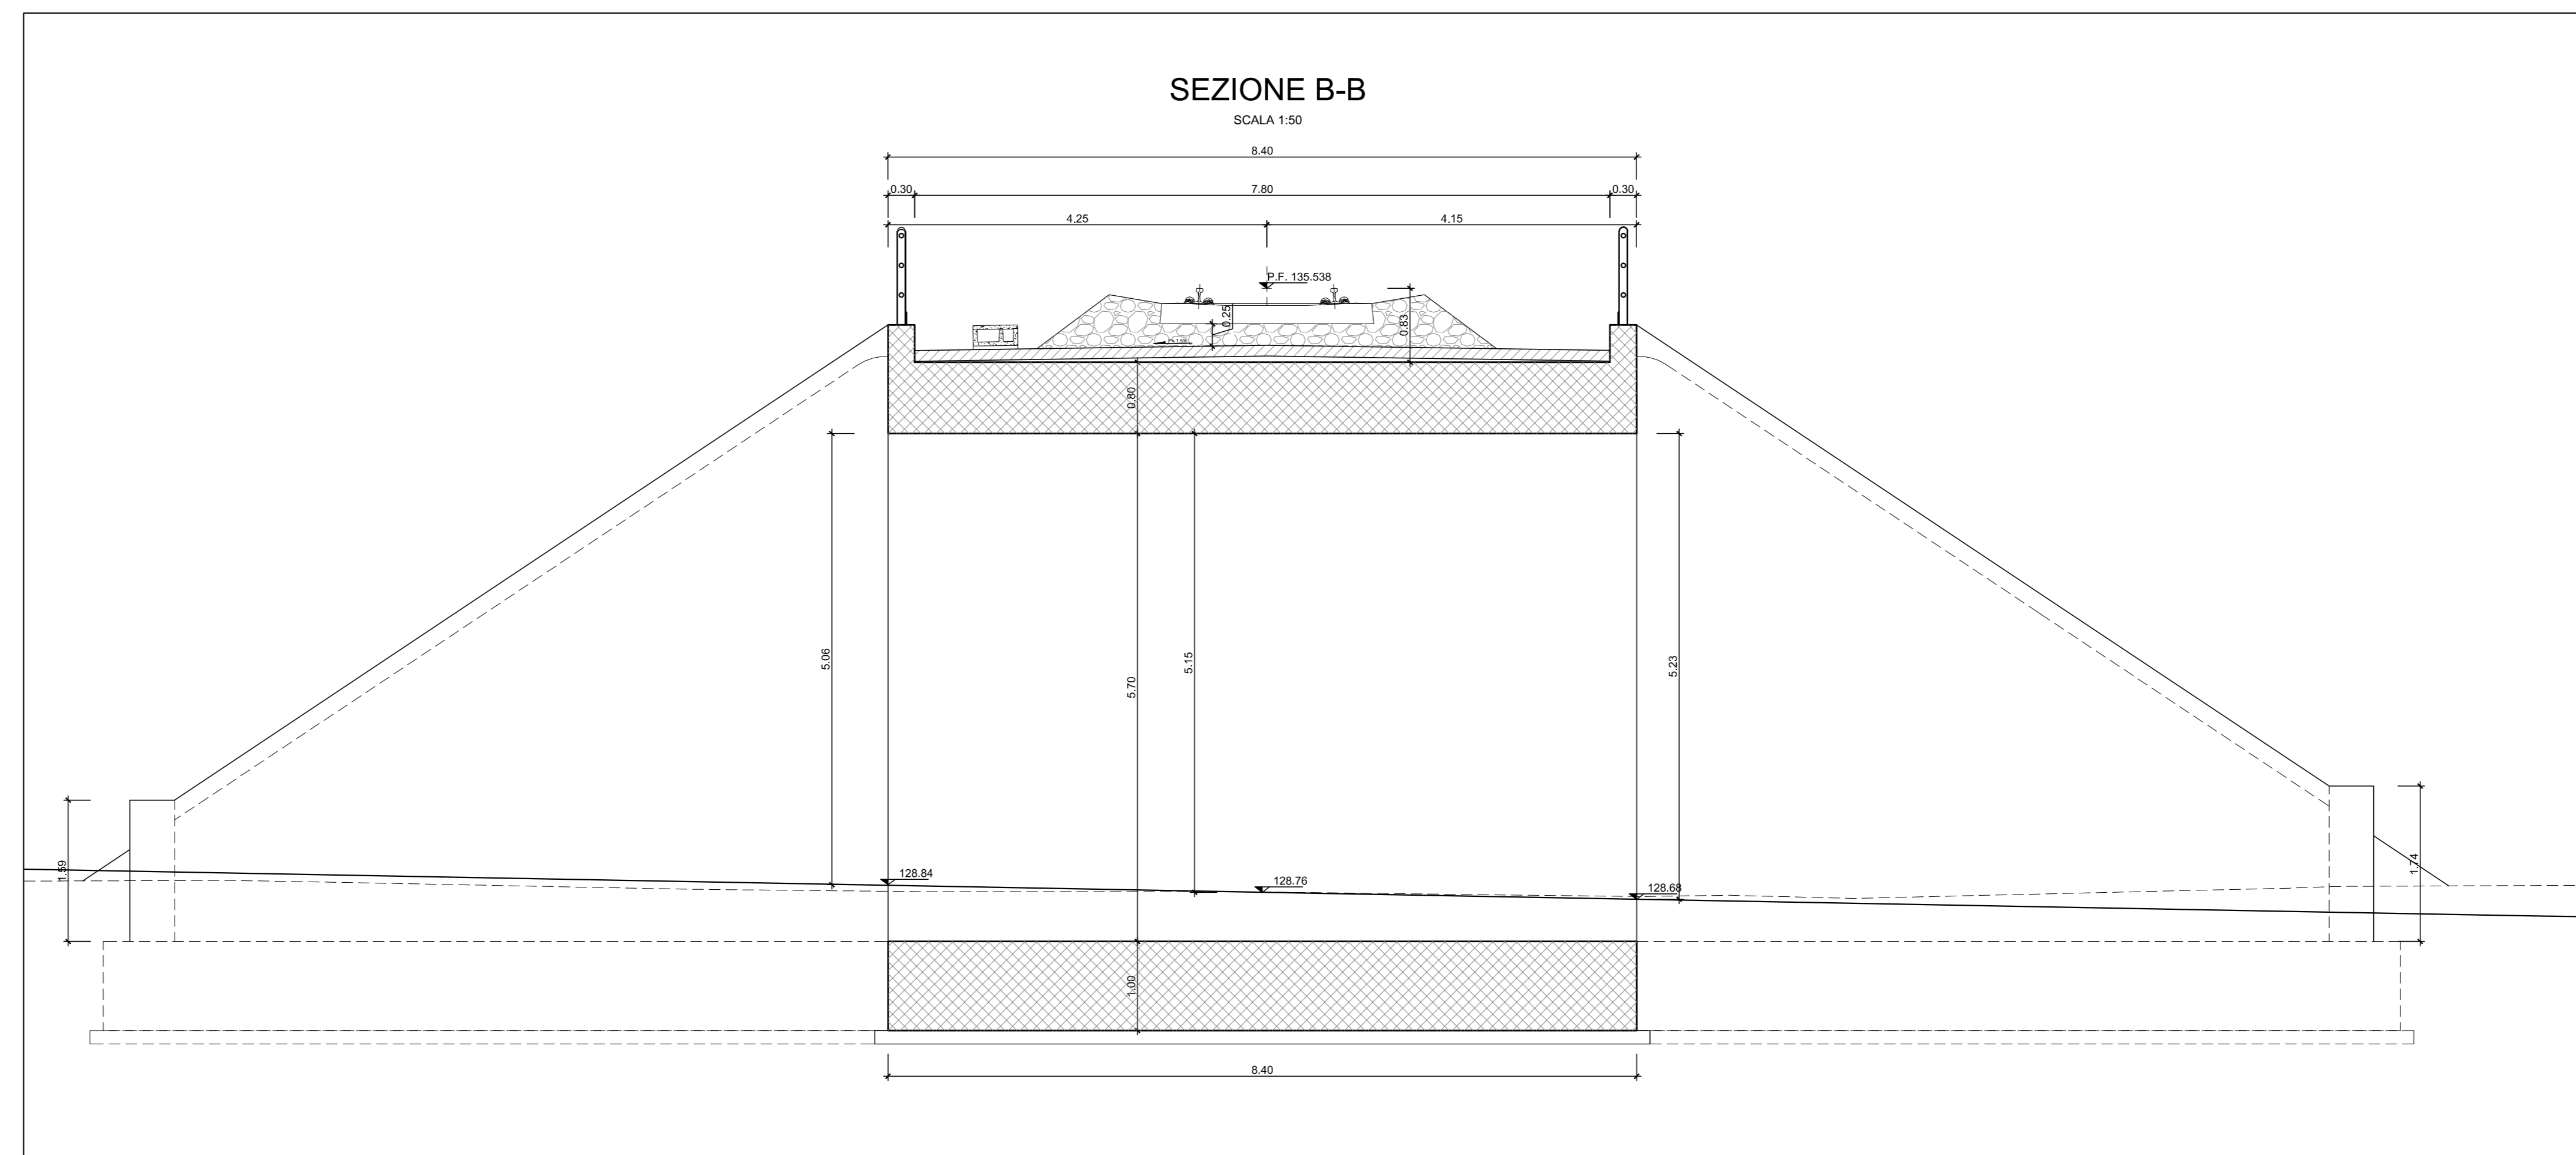
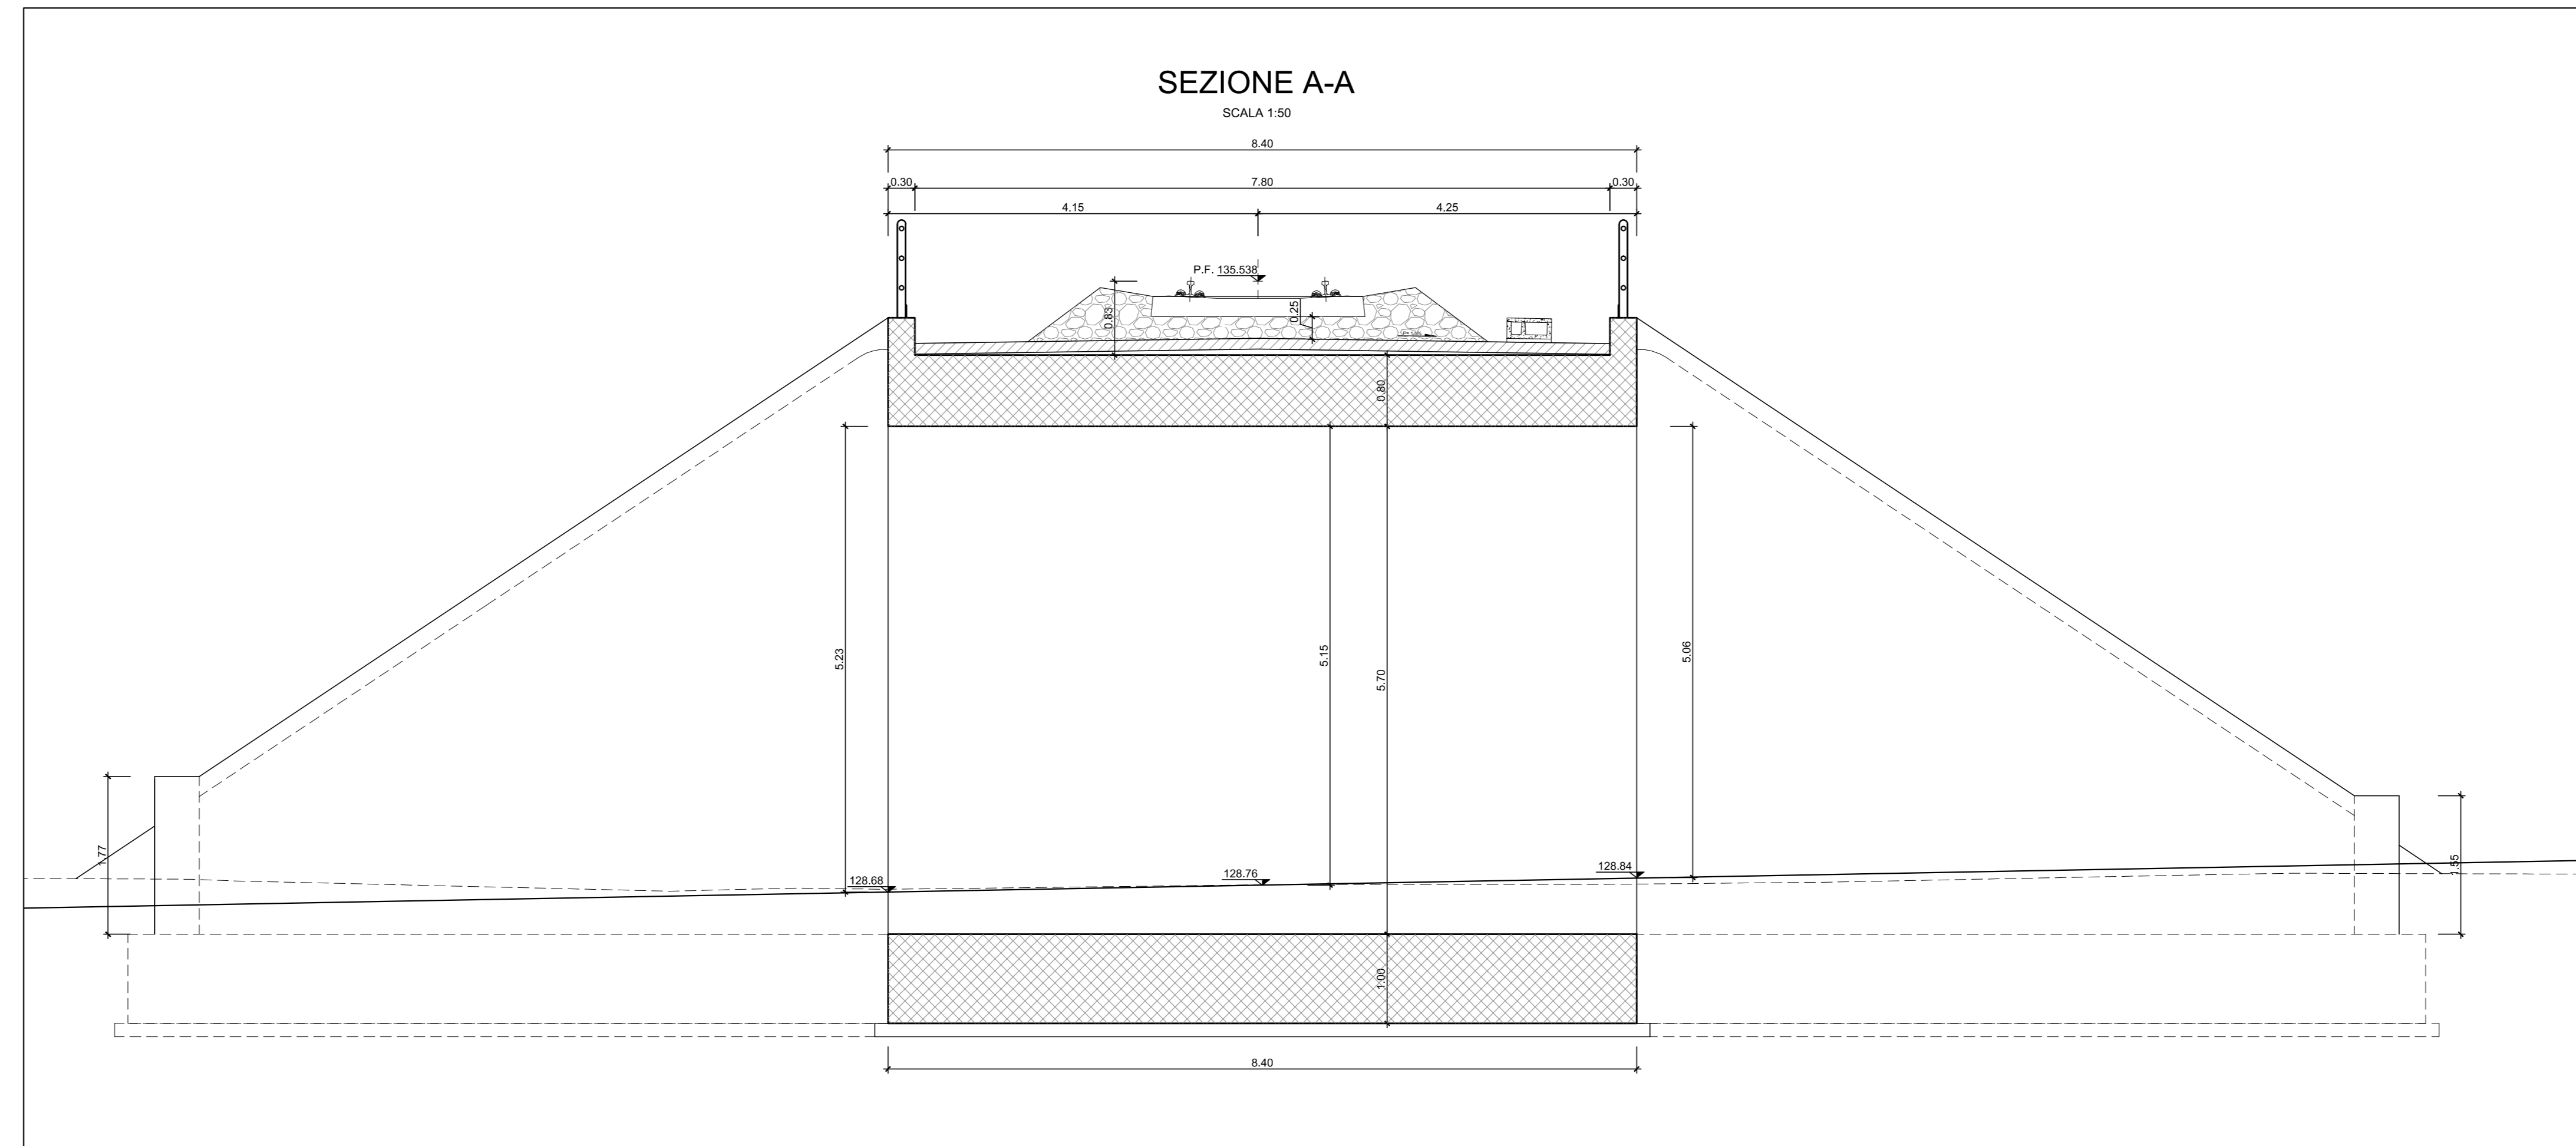


PLANIMETRIA
SCALA 1:200

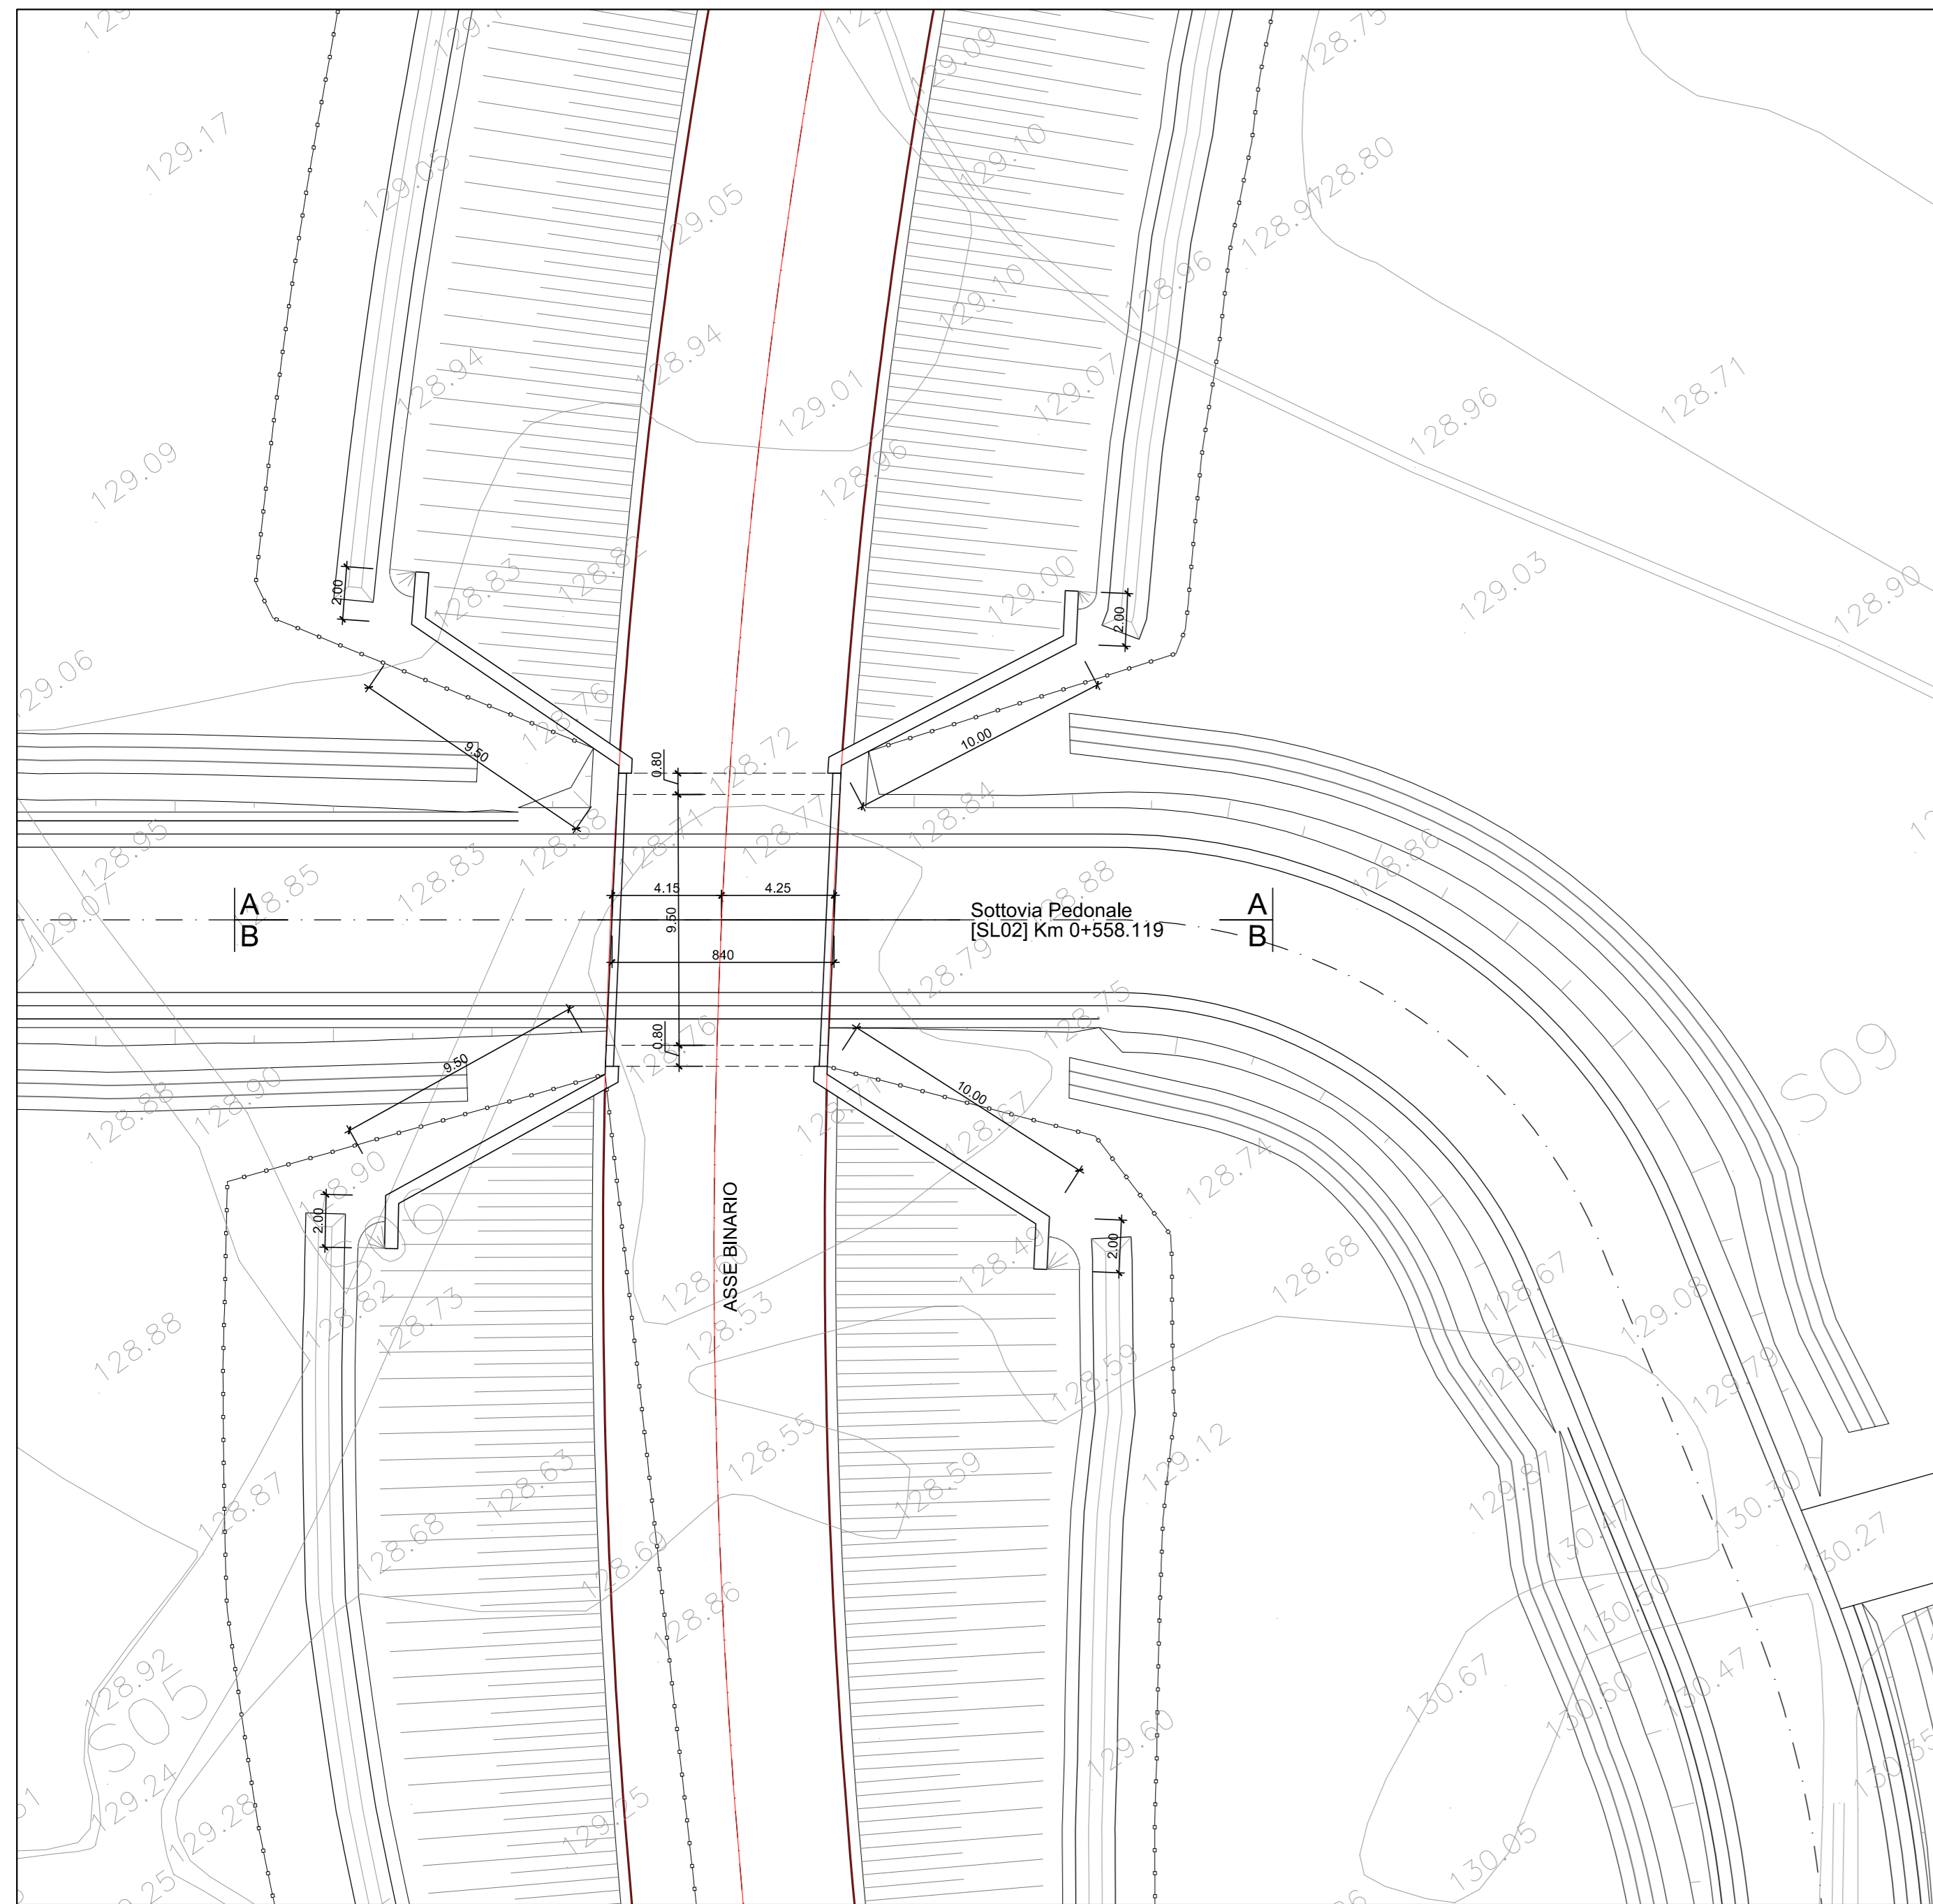

COMMITTENTE: **RFI** RETE FERROVIARIA ITALIANA GRUPPO FERROVIE DELLO STATO ITALIANE

PROGETTAZIONE: **ITALFERR** GRUPPO FERROVIE DELLO STATO ITALIANE

U.O. COORDINAMENTO NO CAPTIVE E INGEGNERIA DI SISTEMA

PROGETTO DI FATTIBILITÀ TECNICA ECONOMICA DI 2° FASE
LINEA A.V. /A.C. MILANO - VERONA
NODO DI BRESCIA
POTENZIAMENTO INFRASTRUTTURALE DELLO SCALO DI BRESCIA

OPERE DI SOSTEGNO
Sottovia al km 0+558,119 asta L=750m (SL02) - Pianta e sezioni

SCALA: VARIE

Rev.	Descrizione	Redatto	Data	Verificato	Data	Approvato	Data	Autorizzato Data
A	Emissione Esecutiva	L. Diore	Ottobre 2020	F. Caviglioglio	Ottobre 2020	L. Berardi	Ottobre 2020	L. Berardi Ottobre 2020

File: IN0Y10F10PZSL0200001A.dwg n. Etab.: _____