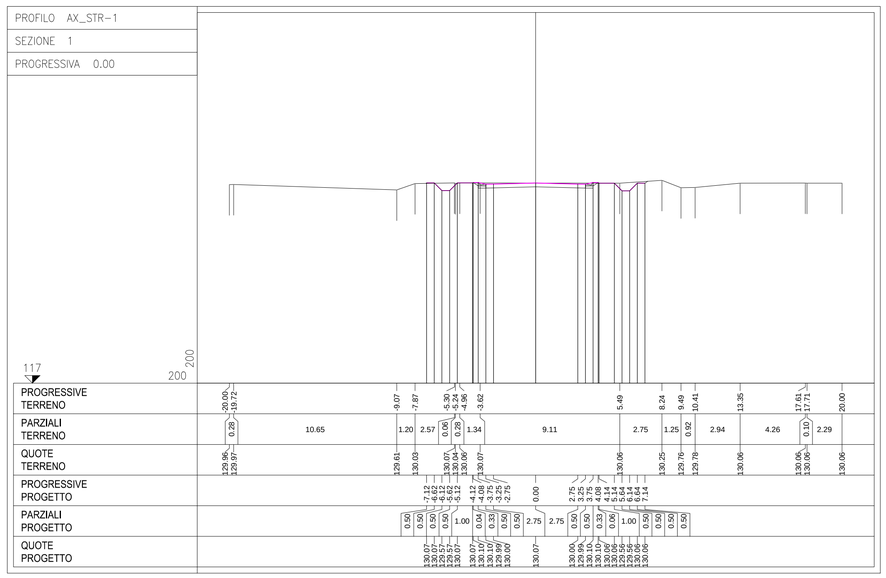

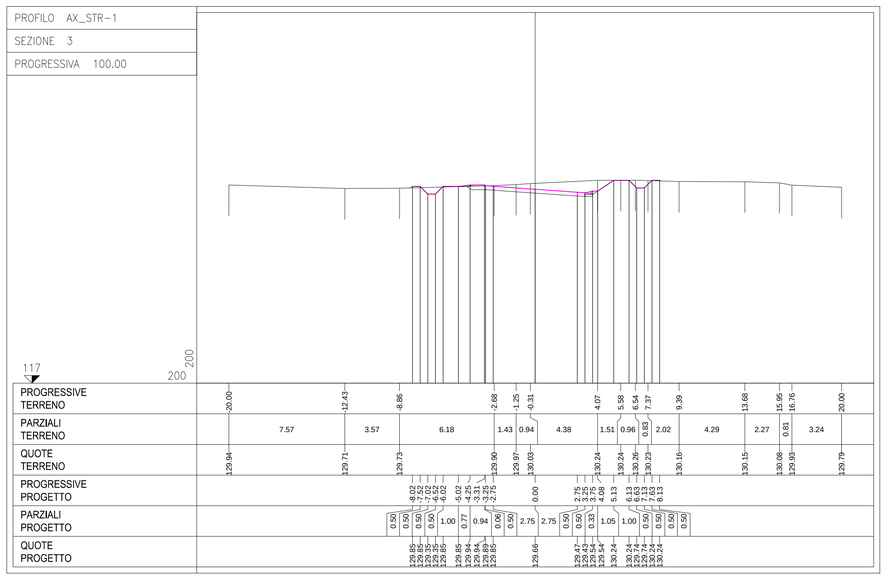

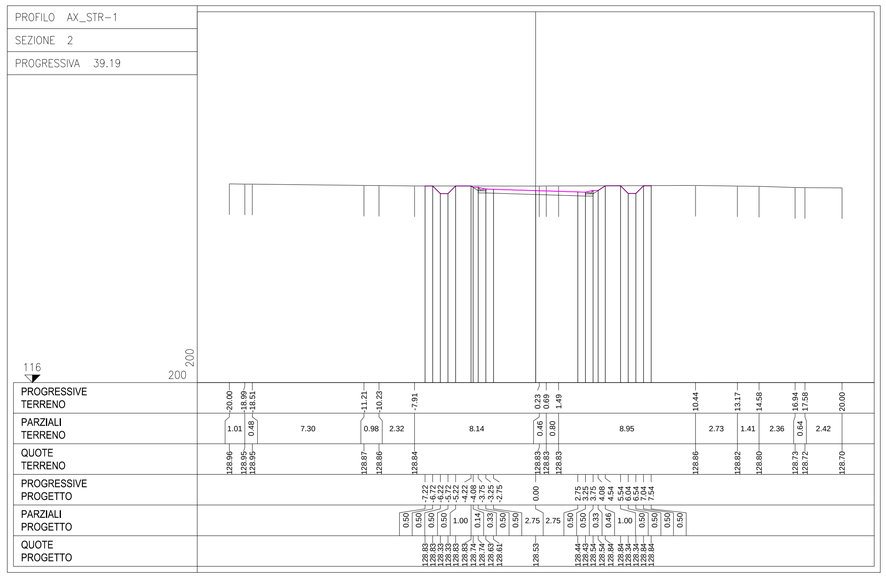

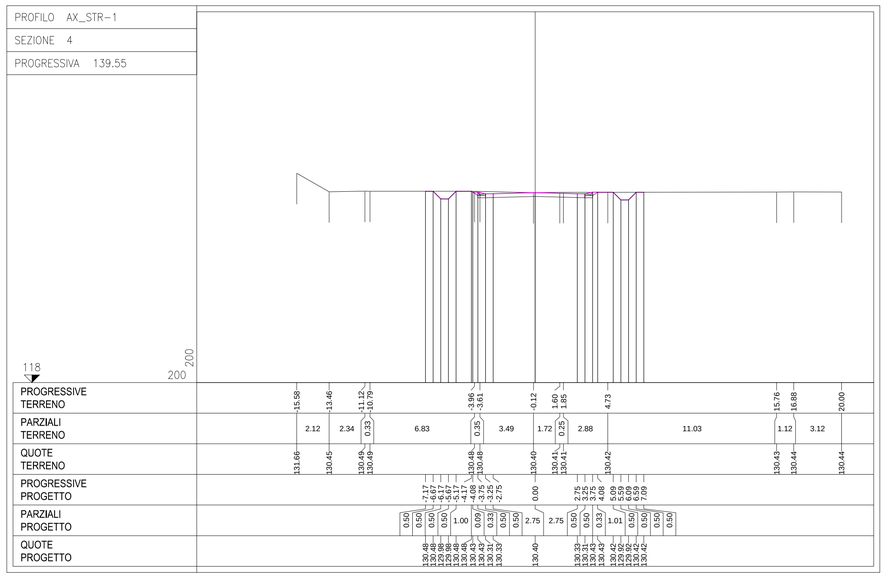

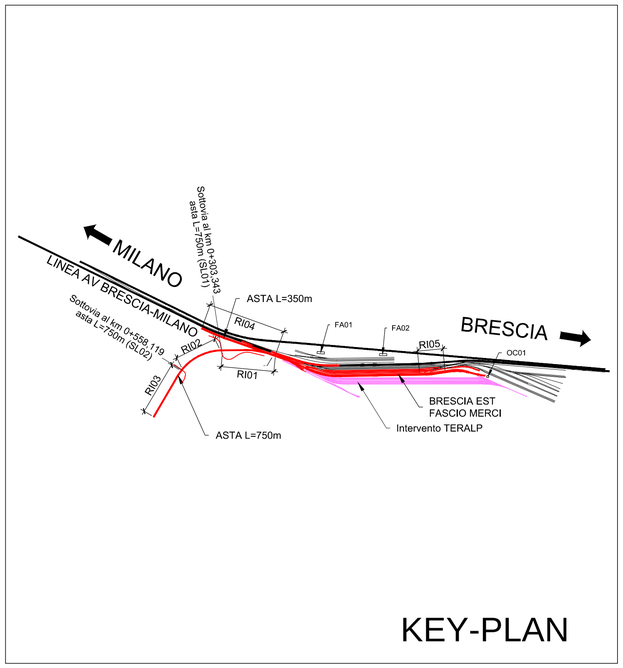

KEY-PLAN

COMMITTENTE:

RFI RETE FERROVIARIA ITALIANA
GRUPPO FERROVIE DELLO STATO ITALIANE

PROGETTAZIONE:

ITALFERR
GRUPPO FERROVIE DELLO STATO ITALIANE

U.O. COORDINAMENTO NO CAPTIVE E INGEGNERIA DI SISTEMA

PROGETTO DI FATTIBILITÀ TECNICA ECONOMICA DI 2° FASE

LINEA A.V. /A.C. MILANO - VERONA

NODO DI BRESCIA

POTENZIAMENTO INFRASTRUTTURALE DELLO SCALO DI BRESCIA

VIABILITA'

Percorso di riconnessione al parco: Sezioni trasversali

SCALA: 1:200

COMMESSA	LOTTO	FASE	ENTE	TIPO DOC.	OPERA/DISCIPLINA	PROGR.	REV.
IN0Y	10	F	10	W9	NV0200	001	A

Rev.	Descrizione	Redatto	Data	Verificato	Data	Approvato	Data	Autorizzato Data
A	Emissione Esecutiva	L.Dinelli	Ottobre 2020	F.Caratozzolo	Ottobre 2020	L.Barchi	Ottobre 2020	G.Ingrosso Ottobre 2020

ITALFERR S.p.A.
COORDINAMENTO DI SISTEMA
Dott. Ing. GIULIANA INGROSSO
Ordine degli Ingegneri di ROMA N. 20502

File:IN0Y10F10W9NV0200001A.dwg

n. Elab.: