



### SEZIONE TIPO IN RILEVATO

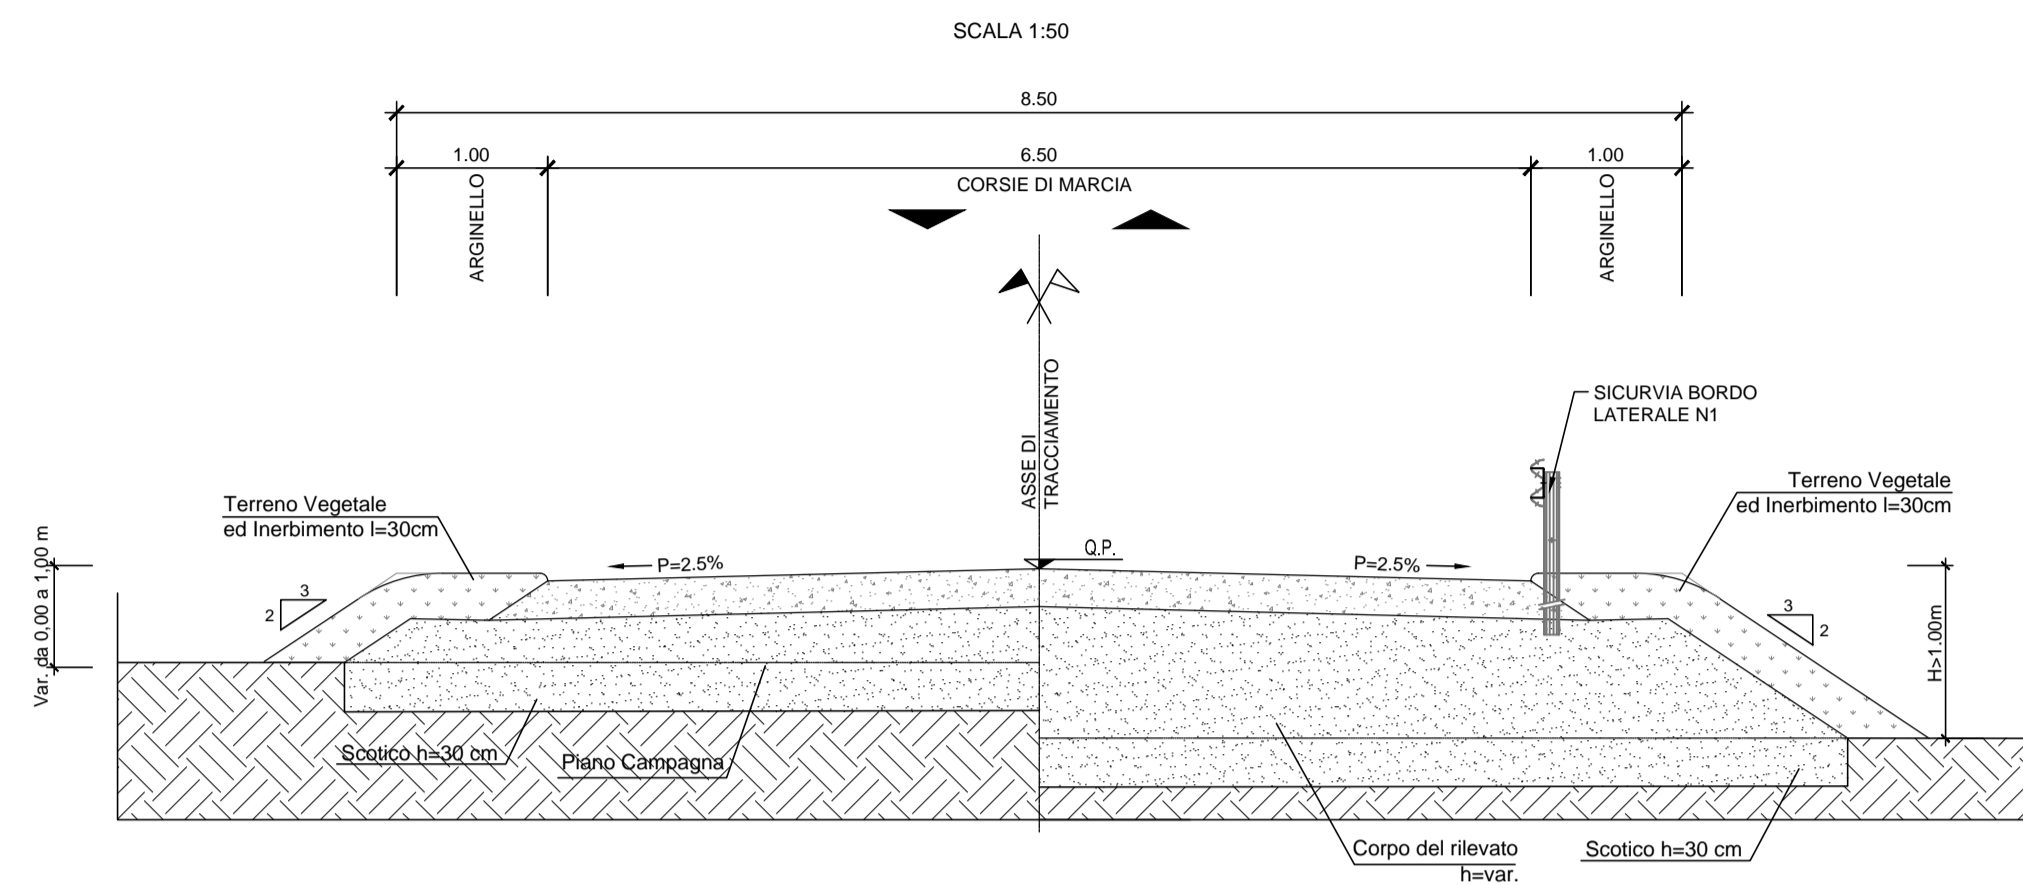


### SEZIONE TIPO IN TRINCEA

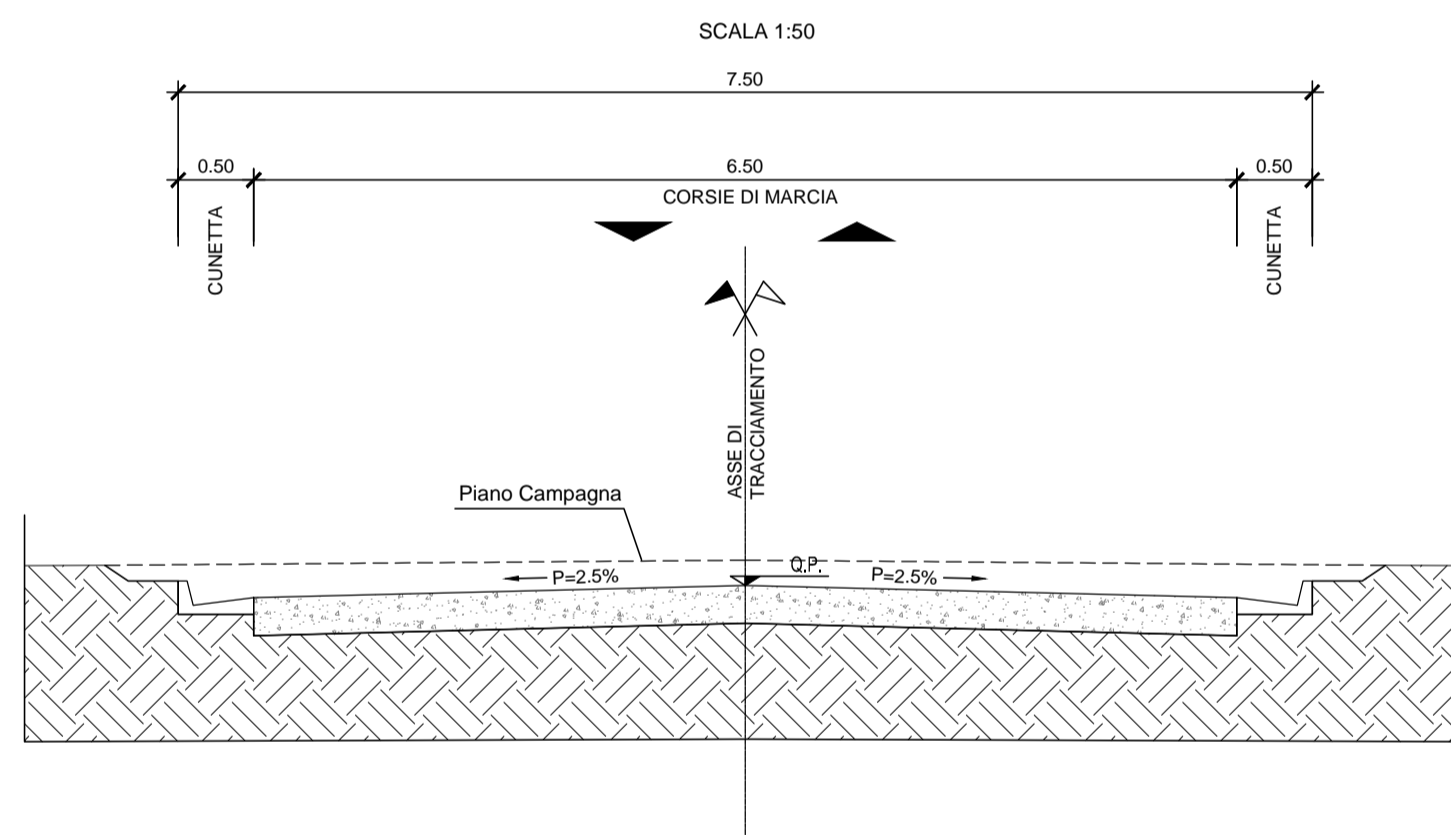

### DETTAGLIO PAVIMENTAZIONE STRADALE



① Fondazione in misto stabilizzato e compatto saturato con graniglia o pietrischetto

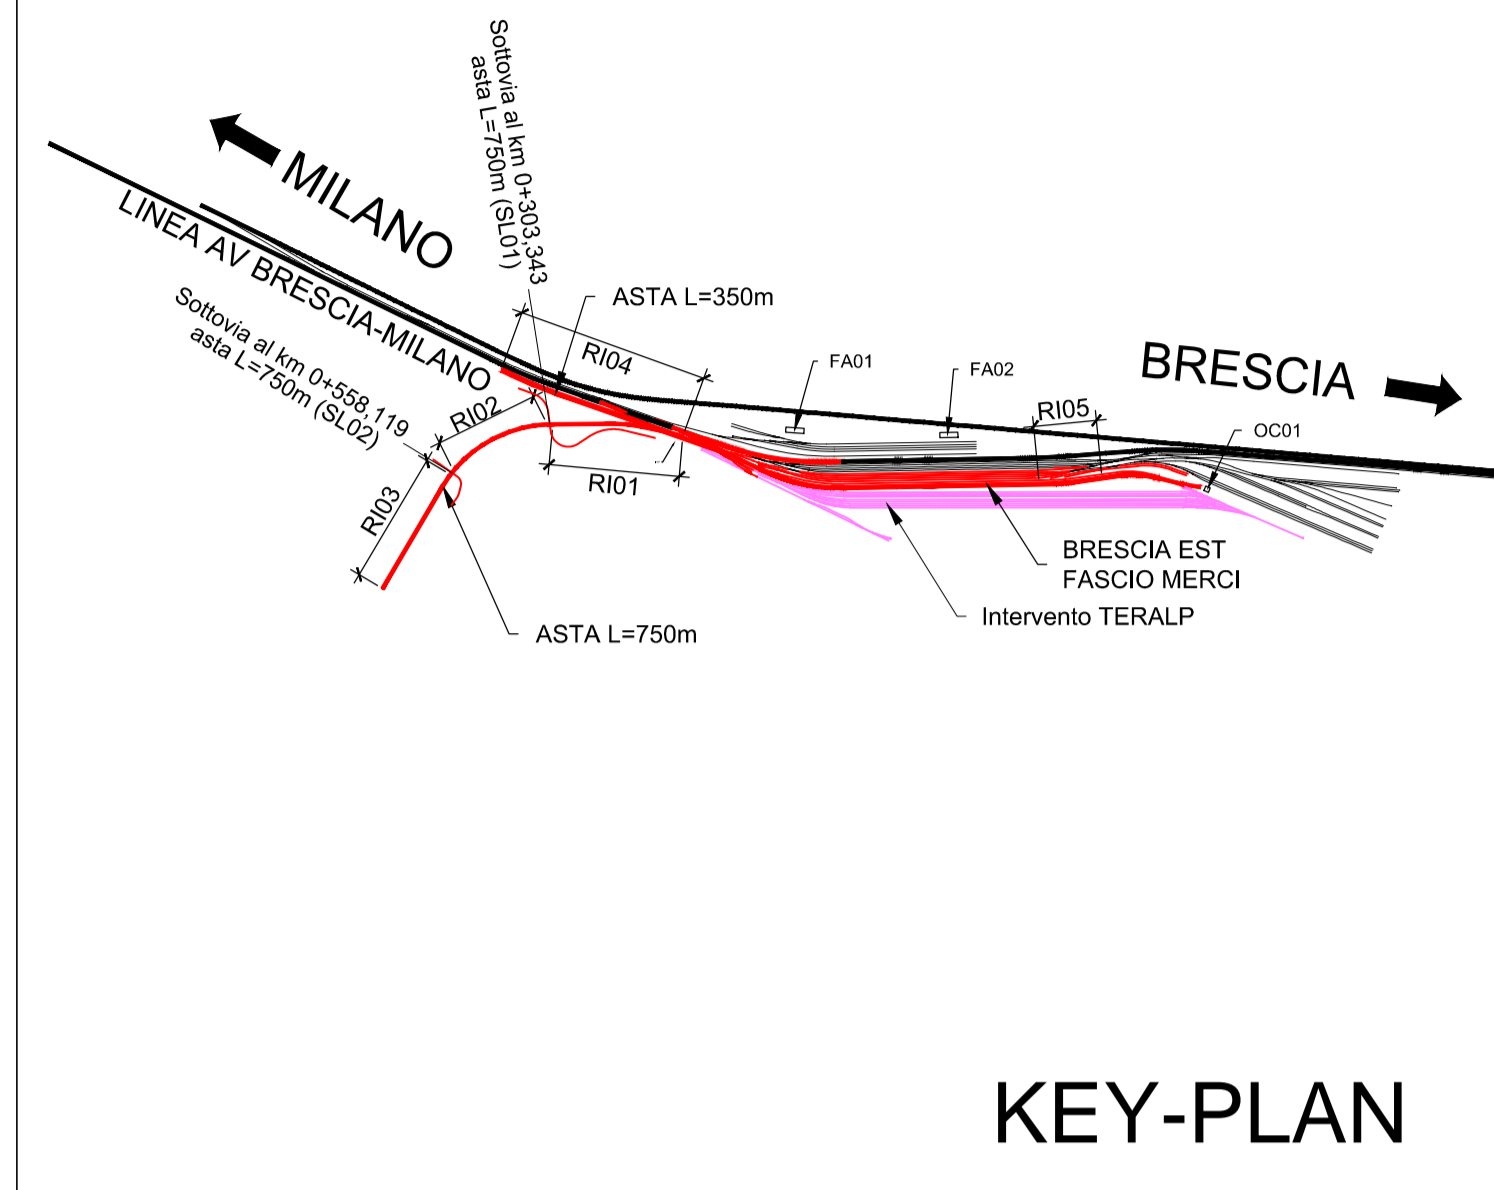

COMMITTENTE:  
  
**RFI**  
 RETE FERROVIARIA ITALIANA  
 GRUPPO FERROVIE DELLO STATO ITALIANE

PROGETTAZIONE:  
  
**ITALFERR**  
 GRUPPO FERROVIE DELLO STATO ITALIANE

**U.O. COORDINAMENTO NO CAPTIVE E INGEGNERIA DI SISTEMA**  
**PROGETTO DI FATTIBILITÀ TECNICA ECONOMICA DI 2° FASE**  
**LINEA A.V. /A.C. MILANO - VERONA**  
**NODO DI BRESCIA**  
**POTENZIAMENTO INFRASTRUTTURALE DELLO SCALO DI BRESCIA**

VIABILITA'  
 Sezione tipo NV01 e NV02

SCALA:  
**1:50/20**

COMMESSA LOTTO FASE ENTE TIPO DOC. OPERA/DISCIPLINA PROGR. REV.  
**I N O Y 1 0 F 1 0 W Z N V 0 0 0 0 0 0 1 A**

Rev.	Descrizione	Redatto	Data	Verificato	Data	Approvato	Data	Autorizzato	Data
A	Emissione Esecutiva	L.Dinelli	Ottobre 2020	F.Carezzato	Ottobre 2020	L.Barbi	Ottobre 2020	G.Ingrosso	Ottobre 2020