
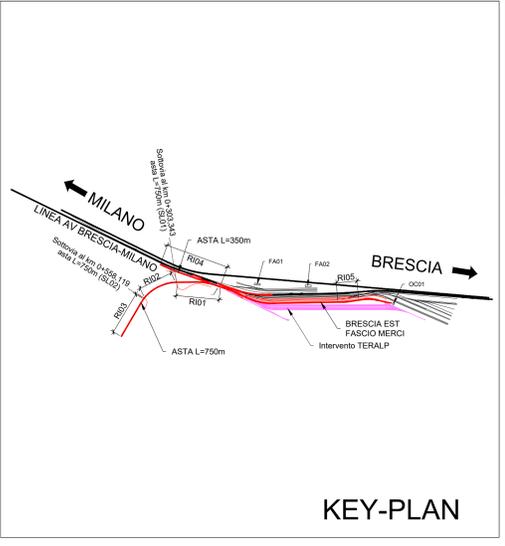


**LEGENDA**

- RETE FERROVIARIA ESISTENTE "AV"
- BINARIO DI PROGETTO
- BINARIO DI PROGETTO (FASCIO DI BINARI)
- ASSE STRADALE DI PROGETTO
- AREA TERALP NON OGGETTO DI INTERVENTO

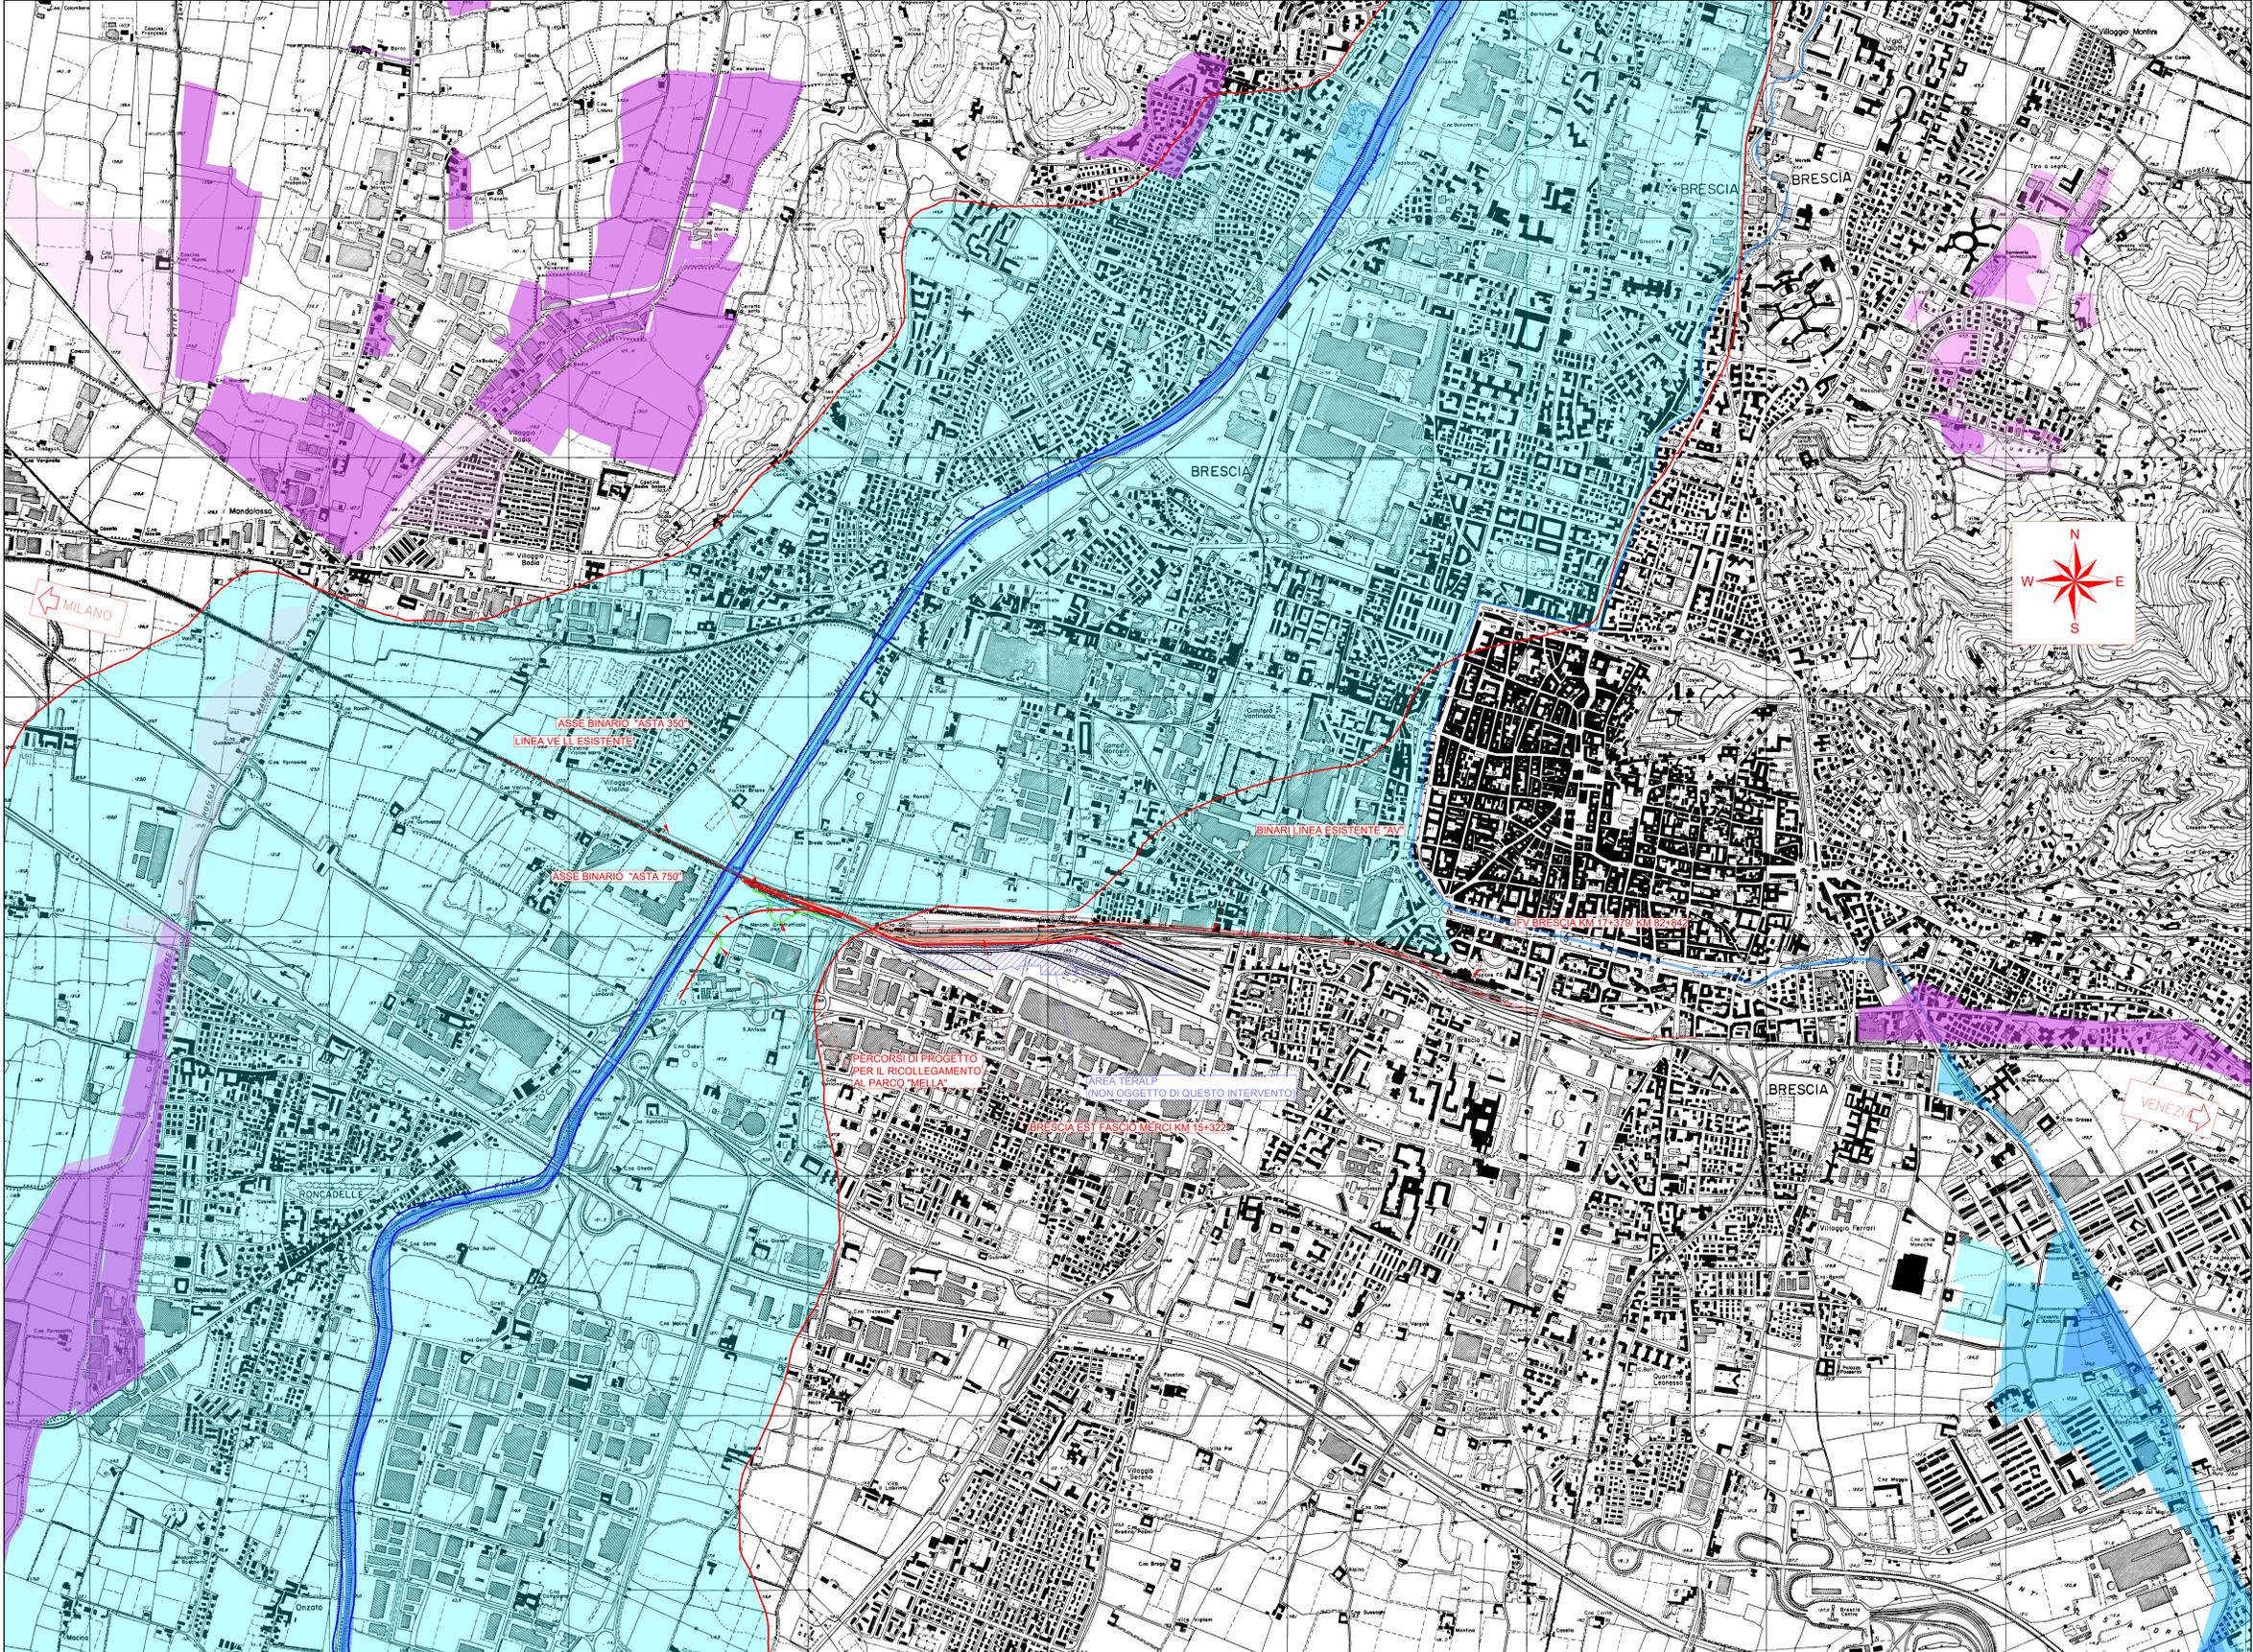

**LEGENDA PAI**

- Limite PAI Fascia "A"
- Limite PAI Fascia "B"
- Limite PAI Fascia "C"

COMMITTENTE: **RFI** RETE FERROVIARIA ITALIANA GRUPPO FERROVIE DELLO STATO ITALIANE

PROGETTAZIONE: **ITALFERR** INFRASTRUTTURE FERROVIARIE DELLO STATO ITALIANO

U.O. COORDINAMENTO NO CAPTIVE E INGEGNERIA DI SISTEMA

**PROGETTO DI FATTIBILITÀ TECNICA ECONOMICA DI 2° FASE**  
 LINEA A.V. /A.C. MILANO - VERONA  
 NODO DI BRESCIA  
 POTENZIAMENTO INFRASTRUTTURALE DELLO SCALO DI BRESCIA

IDROLOGIA E IDRAULICA  
 Aree a pericolosità idraulica da strumenti normativi

SCALA: 1:10000

COMMESSA	LOTTO	FASE	ENTE	TIPO DOC.	OPERA/DISCIPLINA	PROGR.	REV.
IN0Y	10	F	10	C4	100002	002	A

Rev.	Descrizione	Redatto	Data	Verificato	Data	Approvato	Data	Autorizzato Data
A	Emissione Fascia	[Signature]	08/09/2020	[Signature]	08/09/2020	[Signature]	08/09/2020	08/09/2020

File: IN0Y10F10C4I0002002A.dwg n. Elab.: