



LEGENDA

- RETE FERROVIARIA ESISTENTE "AV"
- BINARIO DI PROGETTO
- BINARIO DI PROGETTO (FASCIO DI BINARI)
- ASSE STRADALE DI PROGETTO
- ASSE SISTEMAZIONE IDRALICA DI PROGETTO
- AREA TERALP NON OGGETTO DI INTERVENTO

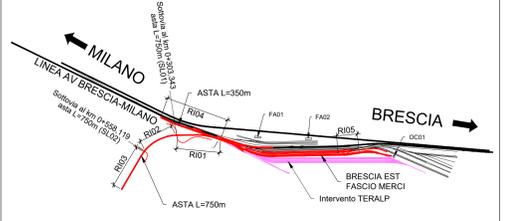

KEY-PLAN

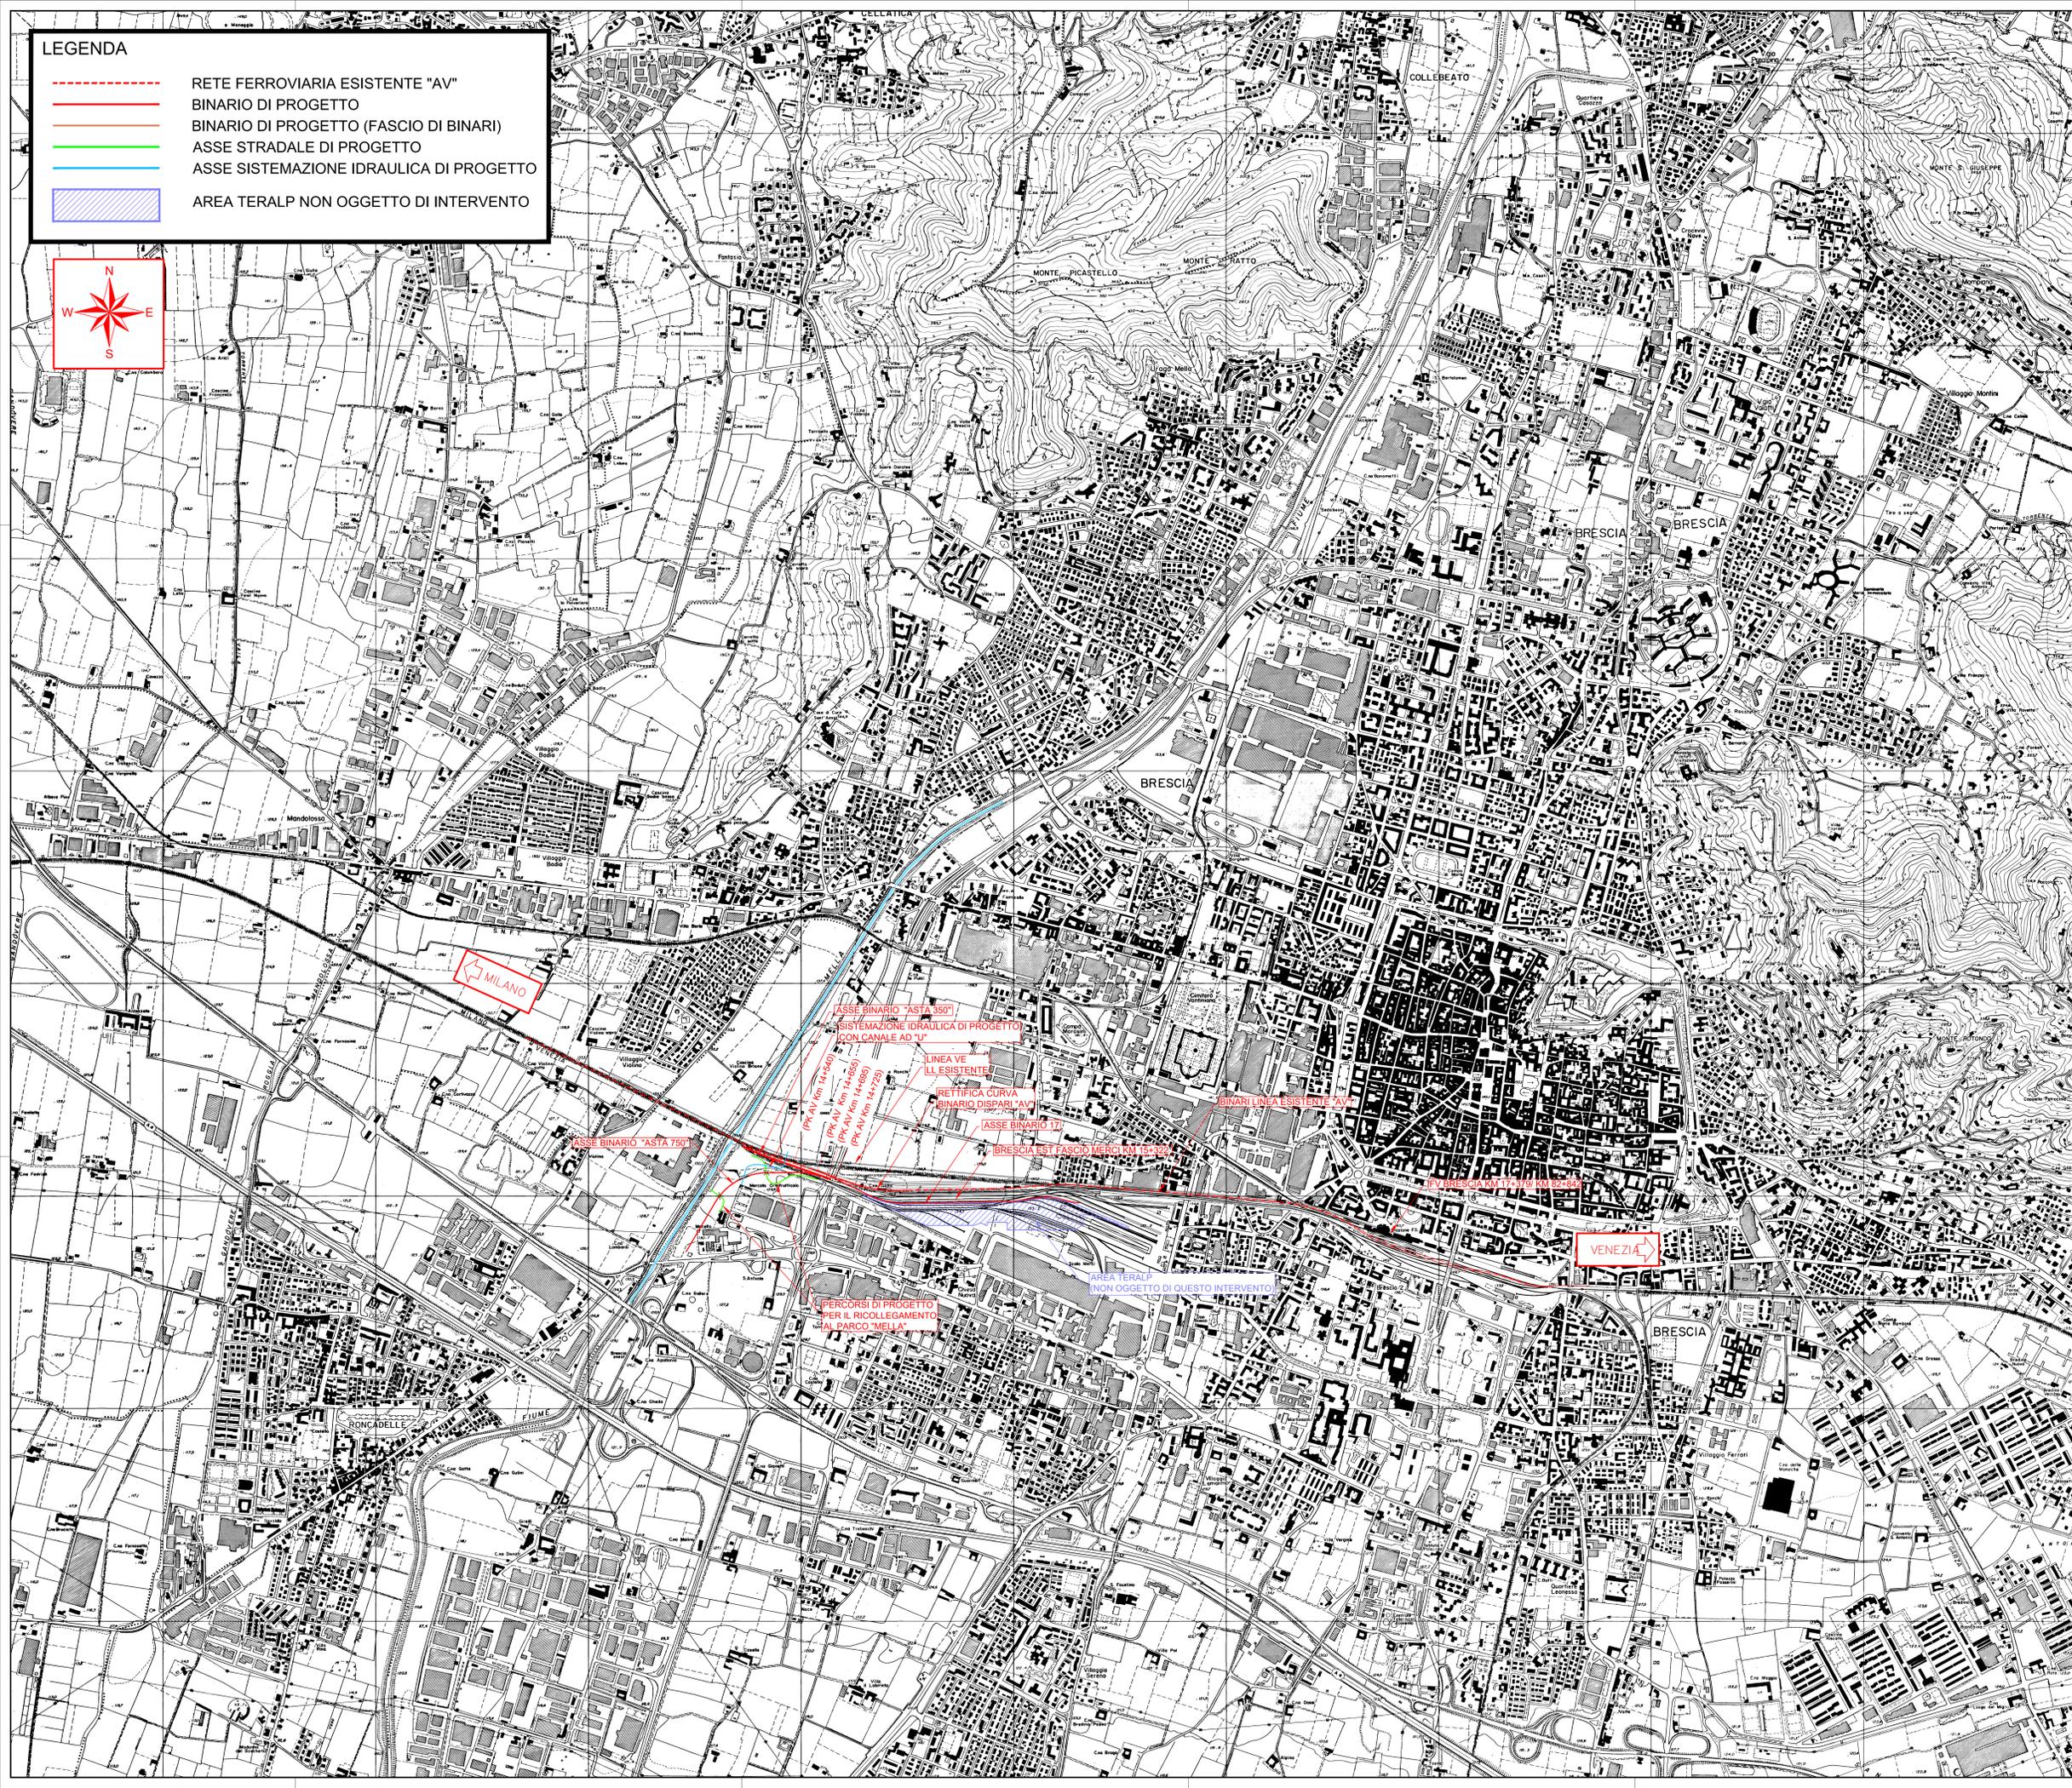

COMMITTENTE: **RFI**
 RETE FERROVIARIA ITALIANA
 GRUPPO FERROVIE DELLO STATO ITALIANE

PROGETTAZIONE: **ITALFERR**
 GRUPPO FERROVIE DELLO STATO ITALIANE

U.O. COORDINAMENTO NO CAPTIVE E INGEGNERIA DI SISTEMA

PROGETTO DI FATTIBILITÀ TECNICA ECONOMICA DI 2° FASE
LINEA A.V. /A.C. MILANO - VERONA
NODO DI BRESCIA
POTENZIAMENTO INFRASTRUTTURALE DELLO SCALO DI BRESCIA

ELABORATI GENERALI
 Corografia di Inquadramento

SCALA: 1:10000

COMMESSA	LOTTO	FASE	ENTE	TIPO DOC.	OPERA/DISCIPLINA	PROGR.	REV.
IN0Y	10	F	10	C4	IF0000	001	A

Rev.	Descrizione	Redatto	Data	Verificato	Data	Approvato	Data	Autorizzato	Data
A	Emissione Esecutio	L. D'Avè	05/09/2010	C. P.	05/09/2010	[Signature]	05/09/2010	[Signature]	05/09/2010

File: IN0Y10F10C4IF000001A.dwg n. Elab.: