

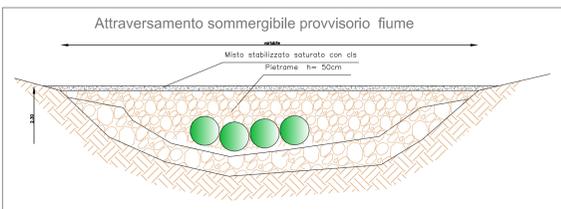
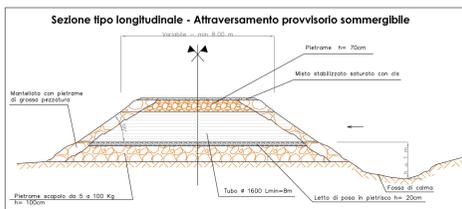


VIADOTTO FOSSO MUMIA PROGETTO DEFINITIVO - SCALA 1:1000

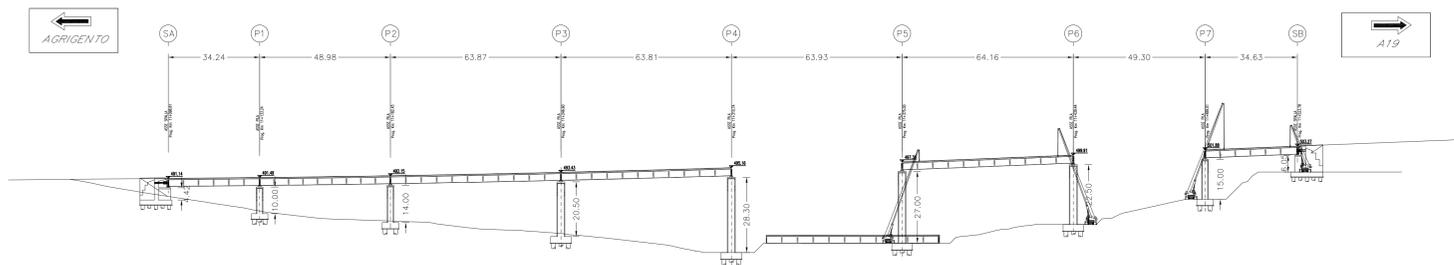


VIADOTTO FOSSO MUMIA PROGETTO DEFINITIVO - SCALA 1:1000

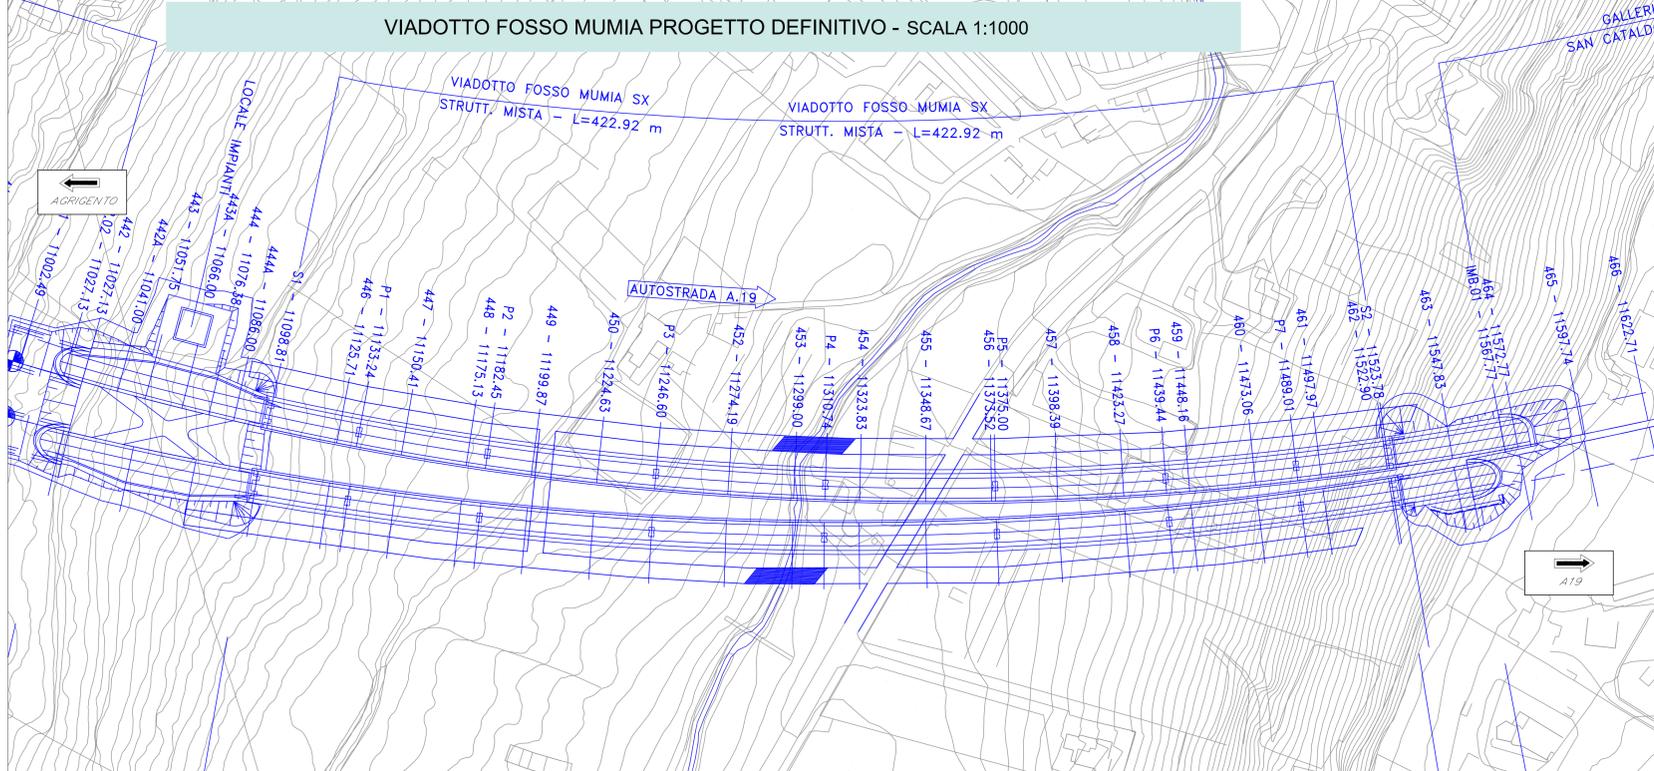


LEGENDA

- Tracciato progetto definitivo
- Tracciato progetto esecutivo

VIADOTTO FOSSO MUMIA PROGETTO ESECUTIVO - SCALA 1:1000

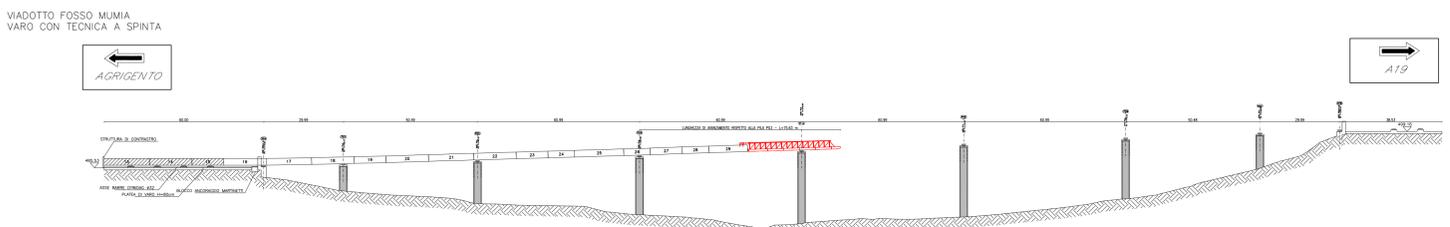

VIADOTTO FOSSO MUMIA PROGETTO ESECUTIVO - SCALA 1:1000

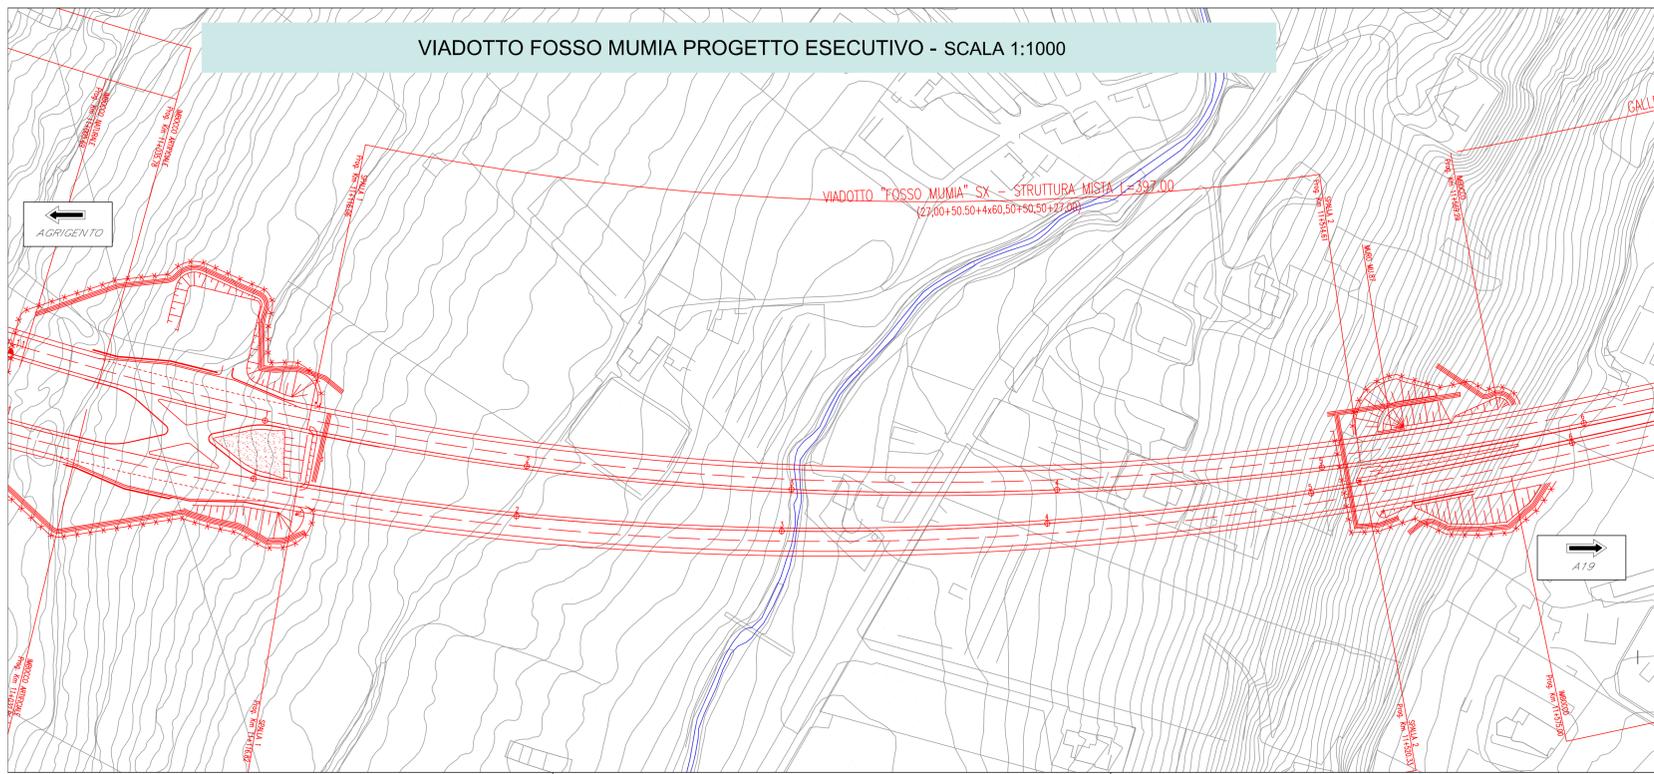

PA 12/09
CORRIDOIO PLURIMODALE TIRRENO - NORD EUROPA
ITINERARIO AGRIGENTO - CALTANISSETTA - A19
S.S. N° 640 "DI PORTO EMPEDOCLE"
AMMODERNAMENTO E ADEGUAMENTO ALLA CAT. B DEL D.M. 5.11.2001
Dal km 44+000 allo svincolo con l'A19

PROGETTO ESECUTIVO



VERIFICA DI OTTEMPERANZA
Cantierizzazione di dettaglio viadotto Fosso Mumia
Prescrizione n. 18

Codice Unico Progetto (CUP): F91B09000070001
Codice Elaborato: PA12_09 - E | 0 | 0 | 0 | G | E | 2 | 2 | 3 | V | 0 | 0 | 3 | T | D | 7 | 0 | 3 | 6 | A
Scala: 1:1000

REV.	DATA	DESCRIZIONE	REDATTO	VERIFICATO	APPROVATO	AUTORIZZATO
A	Novembre 2011	REV. Istruttoria prot. CDG-0141142-P del 19/10/11			M. LITI	P. PAGLINI

Responsabile del procedimento: Ing. MAURIZIO ARAMINI

Il Progettista: **GIANNI LUCA MENTENI**
ORDINE DEGLI INGEGNERI DI FIRENZE N° 4933

Il Consulente Specialista: **Dott. Geol. D'ANGELO MAURIZIO**
Albo Nazionale Ingegneri Geologi N° 1807

Il Geologo: **Dott. Geol. D'ANGELO MAURIZIO**
Albo Nazionale Ingegneri Geologi N° 1807

Il Coordinatore per la sicurezza in fase di progetto: **ING. PIERGIAMBALO SERRAJO**
N° 14853

Il Direttore dei lavori: **ING. PIERGIAMBALO SERRAJO**
N° 14447