LEGENDA

1	Condotta in acciaio DN 800 mm
2	Saracinesca DN 300
3	Valvola a farfalla DN 800 mm
4	Giunto di smontaggio a soffietto DN 800 mm
5	Misuratore di portata DN 800 mm
6	Giunto dielettrico DN 800
7	Succhieruola DN 1000 mm
8	Valvola a farfalla DN 1000 mm
9	Giunto di smontaggio a soffietto DN 1000 mm
10	Valvola a farfalla DN 1200 mm
11	Giunto di smontaggio DN 1200 mm
12	Giunto dielettrico DN 1200 mm
13	Scala in acciaio con gabbia di protezione
14	Botola di accesso e ispezione
15	Botola di smontaggio apparecchiature
16	Valvola a farfalla DN 600 mm
17	Valvola a farfalla DN 400 mm
18	Giunto di smontaggio a soffietto DN 400 mm
19	Pezzo speciale per cambio diametro DN 900/600 mm
20	Pezzo speciale per cambio diametro DN 1000/800 mm
21	Giunto dielettrico DN 900 mm
22	Sfiato DN 200 mm
23	Valvola a fuso DN 400 mm
24	Giunto di smontaggio a soffietto DN 900 mm
25	Valvola a farfalla DN 900 mm
26	Giunto di smontaggio DN 600 mm
27	Pezzo speciale per cambio diametro DN 600/800 mm
28	Condotta alimentazione vasche da Foggia DN 400 mm
29	Misuratore di portata DN 600 mm
30	Condotta in acciaio DN 900 mm
31	Pezzo speciale per cambio diametro DN 1200/600 mm

Tubazione esistente

Tubazione di progetto della II Interconnessione

PIANTA

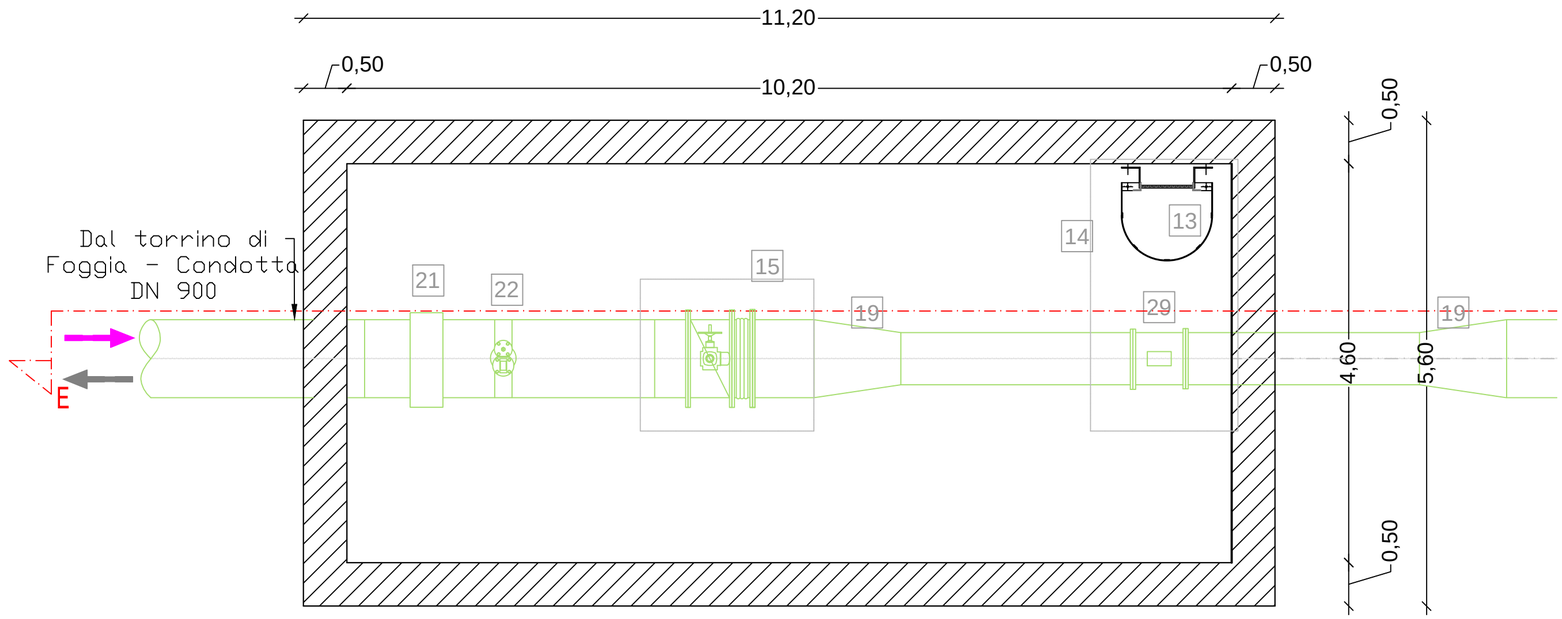

Scala 1:50

SEZIONE E-E

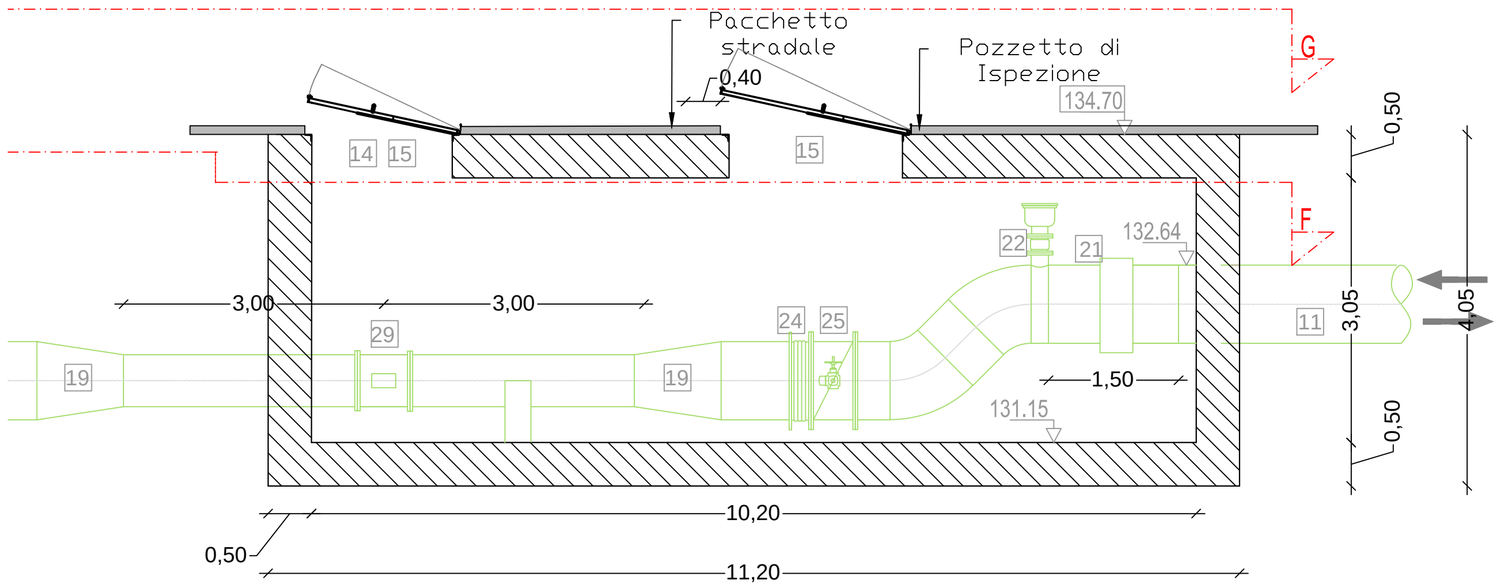

Scala 1:50

Autorità idrica pugliese

REGIONE PUGLIA

acquedotto pugliese l'acqua, bene comune

CUP:E97B15000170005 PIANO DEGLI INTERVENTI DELL'ACQUEDOTTO PUGLIESE S.p.A. 2016 - 2019

PROGETTO DEFINITIVO

ACQUEDOTTO DEL FORTORE, LOCONE ED OFANTO - OPERE DI INTERCONNESSIONE - II LOTTO: CONDOTTA DALL'OPERA DI DISCONNESSIONE DI CANOSA AL SERBATOIO DI FOGGIA

Il Responsabile del Procedimento
ing. Massimo Pellegrini

PROGETTAZIONE

Progettisti
ing. Rosario ESPOSITO (Responsabile del progetto)
ing. Tommaso DI LERNIA
ing. Michelangelo GUASTAMACCHIA
ing. M. Alessandra SALIOLA
geom. Giuseppe VALENTINO
ing. Roberto LAVOPA
Collaborazione alla progettazione
geom. Pietro SIMONE
Il Responsabile Ingegneria di Progettazione
ing. Massimo PELLEGRINI

acquedotto pugliese l'acqua, bene comune
Direzione Ingegneria
Il Direttore
ing. Andrea VOLPE

Elaborato	
G.11.3	*Nuovo pozzetto di misura Vasca di Canosa - pianta e sezione*

Codice Intervento P1292	*Codice SAP: 21/16650*	*Prot. N. 45215 Data 14/07/2020*	*Scala: 1:50*

N. Rev.	Data	Descrizione	Disegnato	Controllato	Approvato
00	OTT. 2020	*Emesso per Progetto definitivo*	-	-	-

Acquedotto Pugliese S.p.A. - 70121 Bari Via Cognetti, 36 - www.aqp.it - Telefono +39.080.5723111 C.F. e P.IVA 00347000721 REA C.C.I.A.A. di Bari n. 414092