



VIADOTTO BUSITA 1 PROGETTO DEFINITIVO - SCALA 1:1000

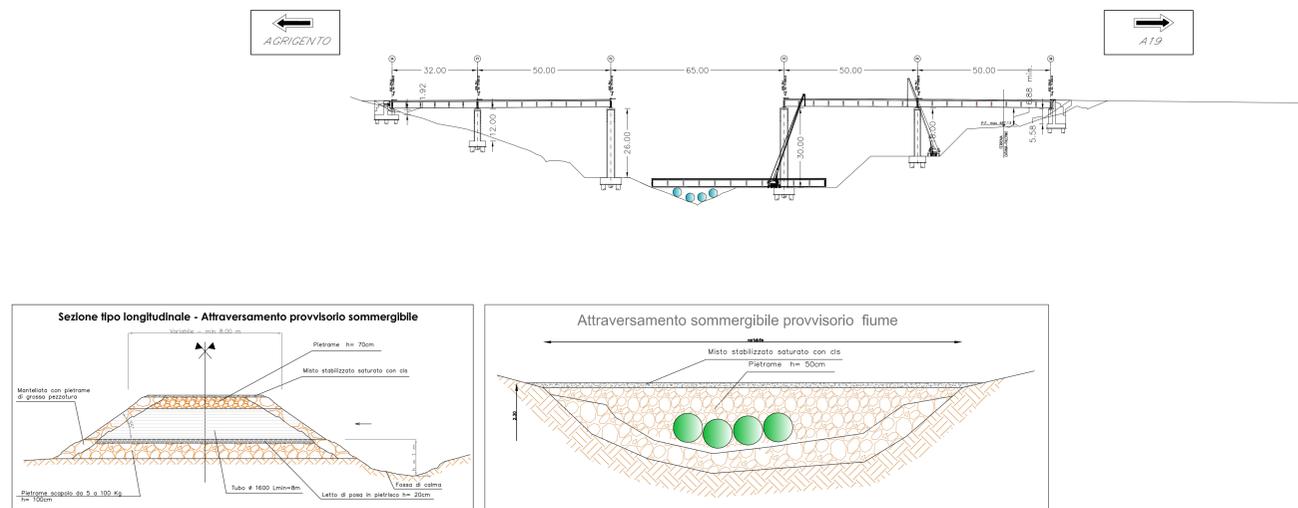


VIADOTTO BUSITA 1 PROGETTO DEFINITIVO - SCALA 1:1000

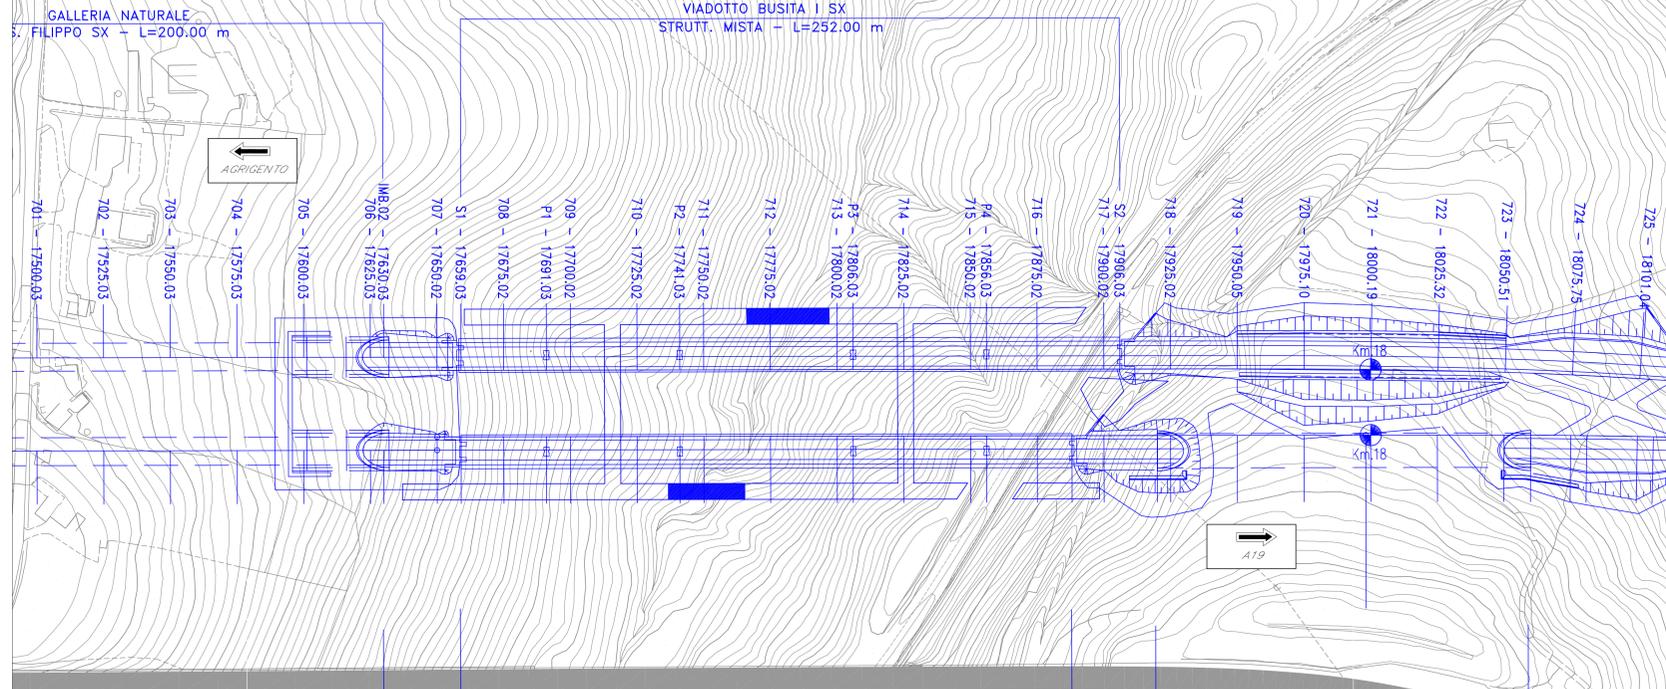


LEGENDA

- Tracciato progetto definitivo
- Tracciato progetto esecutivo

VIADOTTO BUSITA 1 PROGETTO ESECUTIVO - SCALA 1:1000

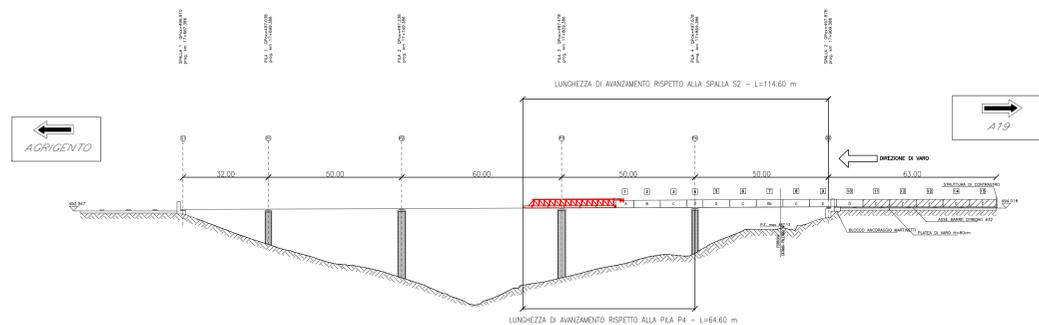

VIADOTTO BUSITA 1 PROGETTO ESECUTIVO - SCALA 1:1000

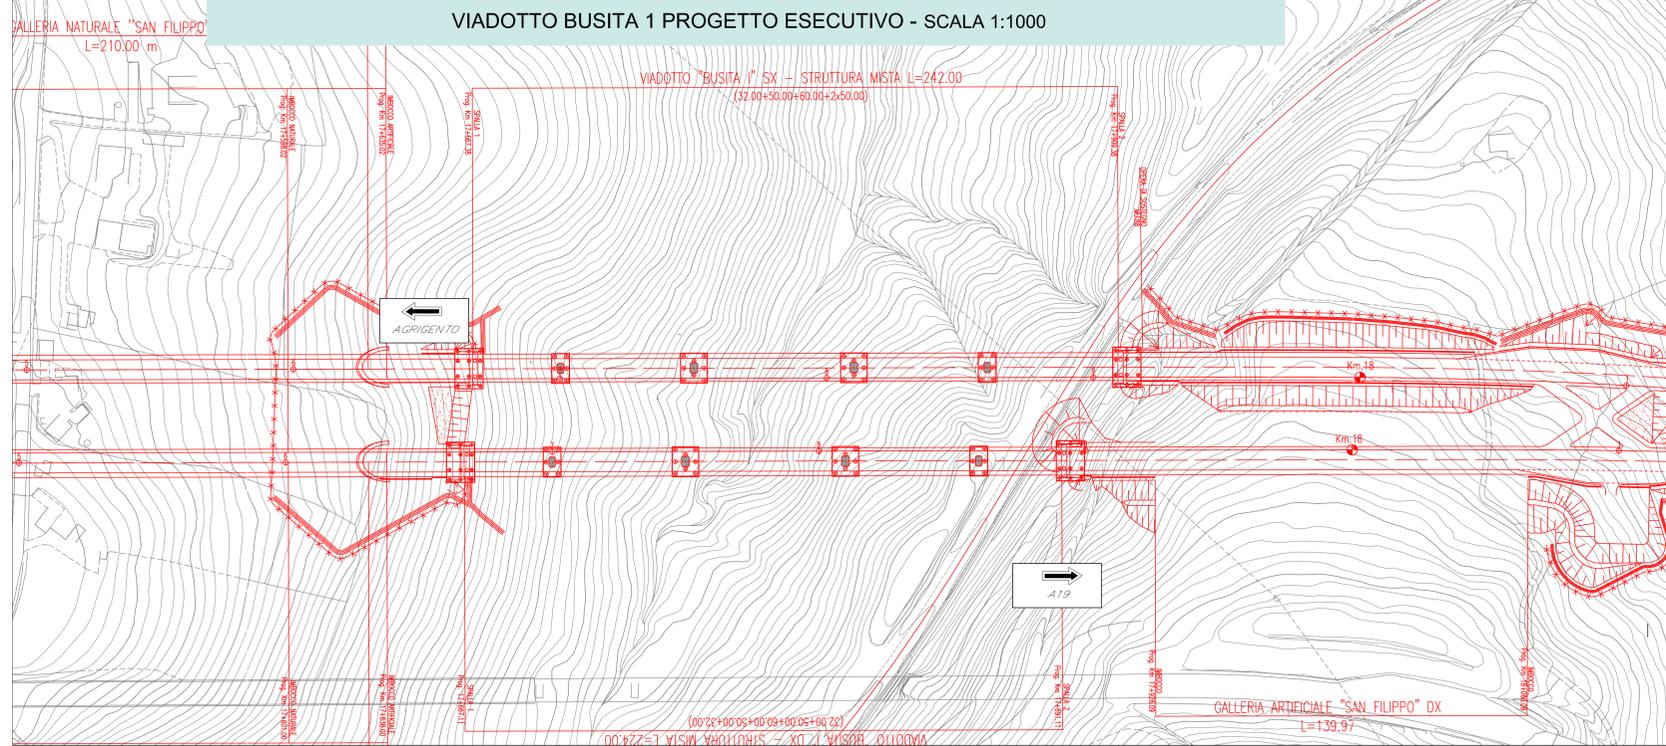

PA 12/09
CORRIDOIO PLURIMODALE TIRRENICO - NORD EUROPA
ITINERARIO AGRIGENTO - CALTANISSETTA - A19
S.S. N° 640 "DI PORTO EMPEDOCLE"
AMMODERNAMENTO E ADEGUAMENTO ALLA CAT. B DEL D.M. 5.11.2001
Dal km 44+000 allo svincolo con l'A19

PROGETTO ESECUTIVO



VERIFICA DI OTTEMPERANZA
Cantierizzazione di dettaglio viadotto Busita 1
Prescrizione n. 18

Codice Unico Progetto (CUP) : F91B0900070001
Codice Elaborato: PA12_09 - E | 0 | 0 | 0 | G | E | 2 | 2 | 3 | V | O | 0 | 3 | T | D | 7 | 0 | 3 | 7 | A | Scala: 1:1000

REV.	DATA	DESCRIZIONE	REDATTO	VERIFICATO	APPROVATO	AUTORIZZATO
A	Novembre 2011	Rif. Istruttoria prot. CDG-0141142-P del 19/10/11			M. LITI	P. PAGLINI

Responsabile del procedimento: Ing. MAURIZIO ARAMINI

Il Progettista: **ING. LUCA MICHETTI** (Ordine degli Ingegneri di Agrigento, N° 4533)

Il Consulente Specialista: **ING. ANGELO MAURIZIO** (Associazione Ingegneri Agrigento, N° 14853)

Il Geologo: **ING. GIUSEPPE D'ANGELO** (Ordine Regionale dei Geologi di Sicilia, N° 1607)

Il Coordinatore per la sicurezza in fase di progetto: **ING. PIERLUIGI SPINALE** (Ordine degli Ingegneri di Agrigento, N° 14853)

Il Direttore dei lavori: **ING. GIUSEPPE MARSANO** (Ordine degli Ingegneri di Agrigento, N° 14447)