

Acquedotto Pugliese S.p.A. - 70121 Bari Via Cognetti, 36 - www.aqp.it - Telefono +39.080.5723111 C.F. e P.IVA 0034700721 REA.C.C.I.A.A. di Bari n. 414992



CUP: E97B15000170005 PIANO DEGLI INTERVENTI DELL'ACQUEDOTTO PUGLIESE S.p.A. 2016 - 2019

PROGETTO DEFINITIVO
ACQUEDOTTO DEL FORTORE, LOCONO ED OFANTO - OPERE DI INTERCONNESSIONE - II LOTTO: CONDOTTA DALL'OPERA DI DISCONNESSIONE DI CANOSA AL SERBATOIO DI FOGGIA

Il Responsabile del Procedimento
 ing. Massimo BELLEGRINI
PROGETTAZIONE
 Progettisti
 ing. Rosario ESPOSITO (Responsabile del progetto)
 ing. Tommaso DI LERMA
 ing. Michelangelo GUASTAMACCHIA
 ing. M. Alessandro SALIOLA
 geom. Giuseppe VALENTINO
 ing. Roberto LAVOPA
 Collaborazione alla progettazione
 geom. Pietro SIMONE
 Il Responsabile Ingegneria di Progettazione
 ing. Massimo BELLEGRINI



Direzione Ingegneria
 Il Direttore
 ing. Andrea VOLPE

Elaborato
G.14.3
Particolari Costruttivi: Attraversamento tipo incisioni e lame - Posa in Trincea

Codice Intervento P1292 Codice SAP: 21/16650 Prot. N. 45215 Data 14/07/2020 Scala: 1:50

| N. Rev. | Data | Descrizione | Disegnato | Controllato | Approvato |
|---------|-----------|--------------------------------|-----------|-------------|-----------|
| 00 | OTT. 2020 | Emesso per Progetto definitivo | - | - | - |

SCHEMA TIPO ATTRAVERSAMENTI RETICOLO IDROGRAFICO DELLA CARTA IDROGEOMORFOLOGICA

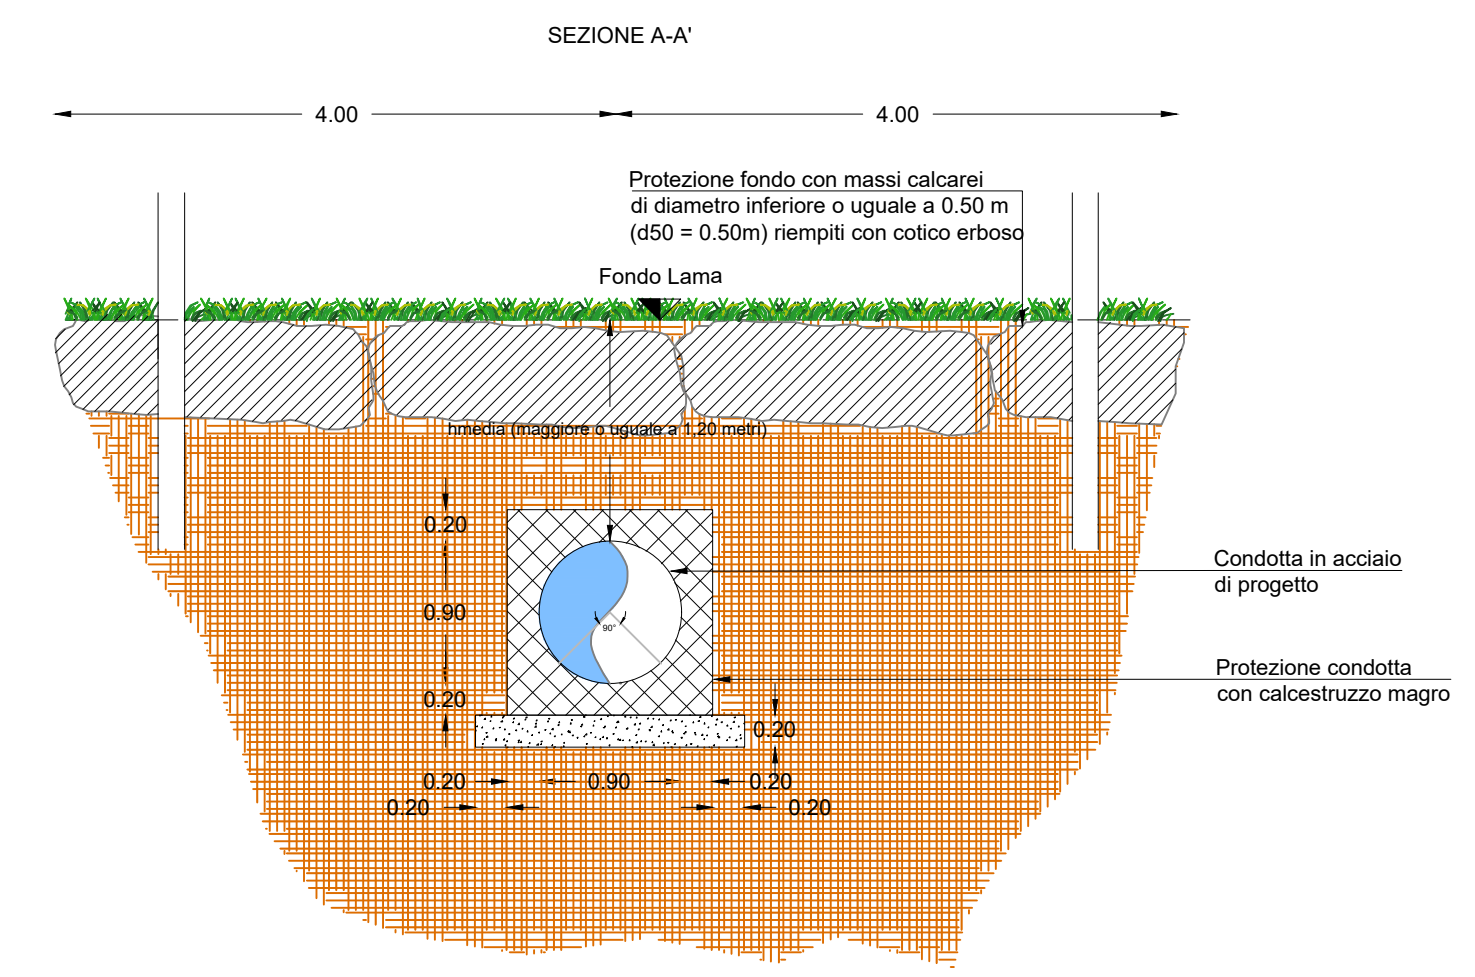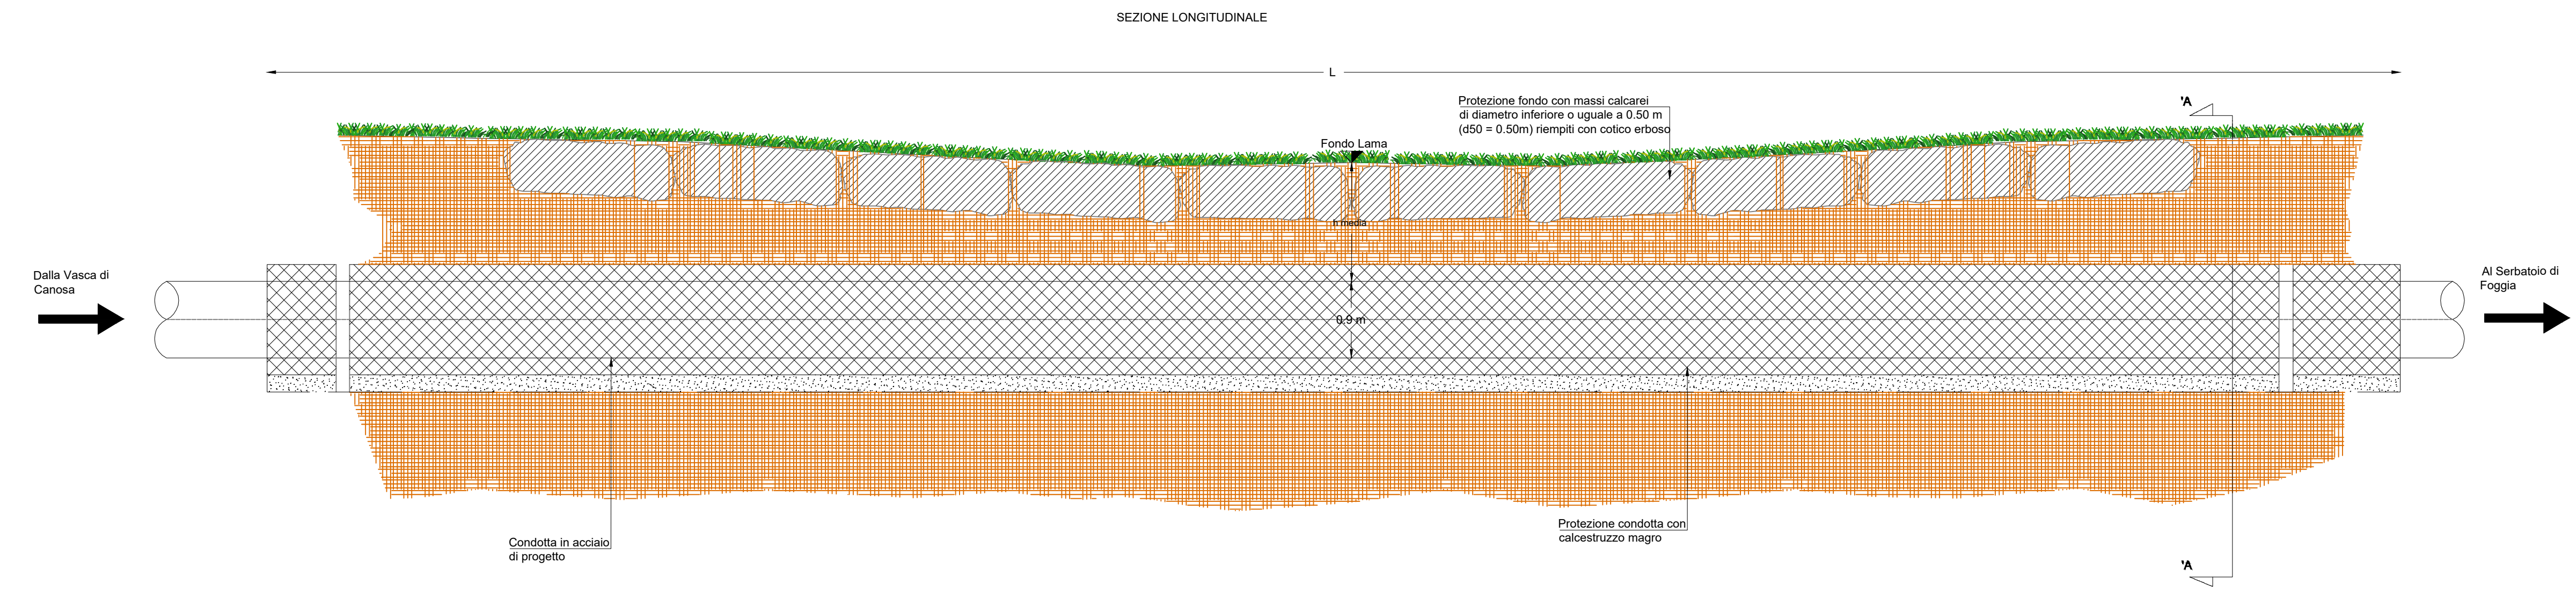

| Picchetto Profilo | Lunghezza protezione sezione massi d50 | Progressiva | Nome Canale | H media | Note |
|-------------------|--|-------------|-----------------------------------|---------|------------------------------------|
| - | m | km | - | m | |
| 1045c | - | 59484.86 | CANALE SANTA GIUSTA | 1.65 | Ripristino sezione in calcestruzzo |
| 1043b | 30 | 59297.69 | AFFLUENTE IN DX SANTA GIUSTA | 1.65 | - |
| V1027b | 20 | 57608.48 | CANALE SALICE | 1.65 | - |
| 1026a | 26 | 57451.06 | CANALE POSTICCHIO | 1.65 | - |
| 993 | 14 | 53906.92 | CANALE CDB CAPITANATA | 1.65 | - |
| 982c | 17 | 52924.1 | CANALE OVILE | 1.65 | - |
| 957 | 22 | 50330.43 | | 1.65 | - |
| 922b | 24 | 46686.29 | CANALE ANTICO CERVARO | 1.65 | - |
| 752d | 10 | 35056.9 | FIUME CANALE PONTICELLO | 1.65 | - |
| 738b | 51 | 34482.53 | CANALE TROMPELLO | 1.65 | - |
| 700a | 16 | 32786.94 | FIUME FOSSO MARANA LA PIDOCCHIOSA | 1.65 | - |
| 619b | 10 | 28773.78 | CANALE CDB CAPITANATA | 1.65 | - |
| 604a | 12 | 28019.07 | CANALE MARANA FICORA | 1.65 | - |
| 563 | 23 | 25012.65 | CANALE MARANA CASTELLO SUPERIORE | 1.65 | - |
| 472b | 15 | 17522.97 | CANALE ACQUAMELA | 1.65 | - |
| 469b | 15 | 17314.83 | CANALE FOSSA LA PILA | 1.65 | - |
| 213 | 15 | 5351.53 | CANALE 8 | 1.65 | - |
| 190d | 17 | 5799.29 | CANALE CDB CAPITANATA | 1.65 | - |
| 177c | 10 | 5405.77 | CANALE 8 | 1.65 | - |
| 93c | - | 3244.48 | CANALE LAMAPOLLI | 1.65 | Ripristino sezione in calcestruzzo |
| 54c | 8 | 1926.57 | CANALE CDB CAPITANATA | 1.65 | - |
| 40b | 12 | 1187.47 | CANALE CDB CAPITANATA | 1.65 | - |