

CUP: E97B15000170005 PIANO DEGLI INTERVENTI
DELL'ACQUEDOTTO PUGLIESE S.p.A.
2016 - 2019

PROGETTO DEFINITIVO
ACQUEDOTTO DEL FORTORE, LOCONO ED OFANTO - OPERE DI
INTERCONNESSIONE - II LOTTO: CONDOTTA DALL'OPERA DI
DISCONNESSIONE DI CANOSA AL SERBATOIO DI FOGGIA

Il Responsabile del Procedimento
ing. Massimo Pellegrini

PROGETTAZIONE

Progettisti

ing. Rosario ESPOSITO (Responsabile del progetto)

ing. Tommaso DI LERNIA

ing. Michelangelo GUASTAMACCHIA

ing. M. Alessandro SALIOLA

geom. Giuseppe VALENTINO

ing. Roberto LAVOPA

Collaborazione alla progettazione

geom. Pietro SIMONE

Il Responsabile Ingegneria di Progettazione
ing. Massimo PELLEGRINI



acquedotto
pugliese
l'acqua, bene comune

Direzione Ingegneria

Il Direttore

ing. Andrea VOLPE

Elaborato

G.2

Tavola interferenze

Parte 1

Codice Intervento P1292

Codice SAP: 21/16650

Prot. N. 45215

Data 14/07/2020

Scala: VARIE

N. Rev.	Data	Descrizione	Disegnato	Controllato	Approvato
00	OTT. 2020	Emesso per Progetto definitivo	DISEGNATO	CONTROLLATO	APPROVATO

1



Foto 1 - Media tensione



Foto 2 - Media tensione



Foto 3 - Media tensione



Legenda

- | | |
|--|---|
|  Condotta di progetto |  Numero picchetto |
|  Cono Fotografico |  Fabbricato |
|  Linea Telefonica |  Strada Sterrata |
|  Bassa Tensione |  Condotta Interrata |
|  Alta Tensione |  Strada |
|  Media Tensione |  Recinzione metallica |
|  Ferrovia |  Recinzione in c.a. |
| |  Canale Irrigazione |
| |  Reticolo Carta Idrog. |
| |  Condotte Irrigazione |

2




Foto 1 - Strada sterrata



Foto 2 - Canale



Foto 3 - Alta tensione

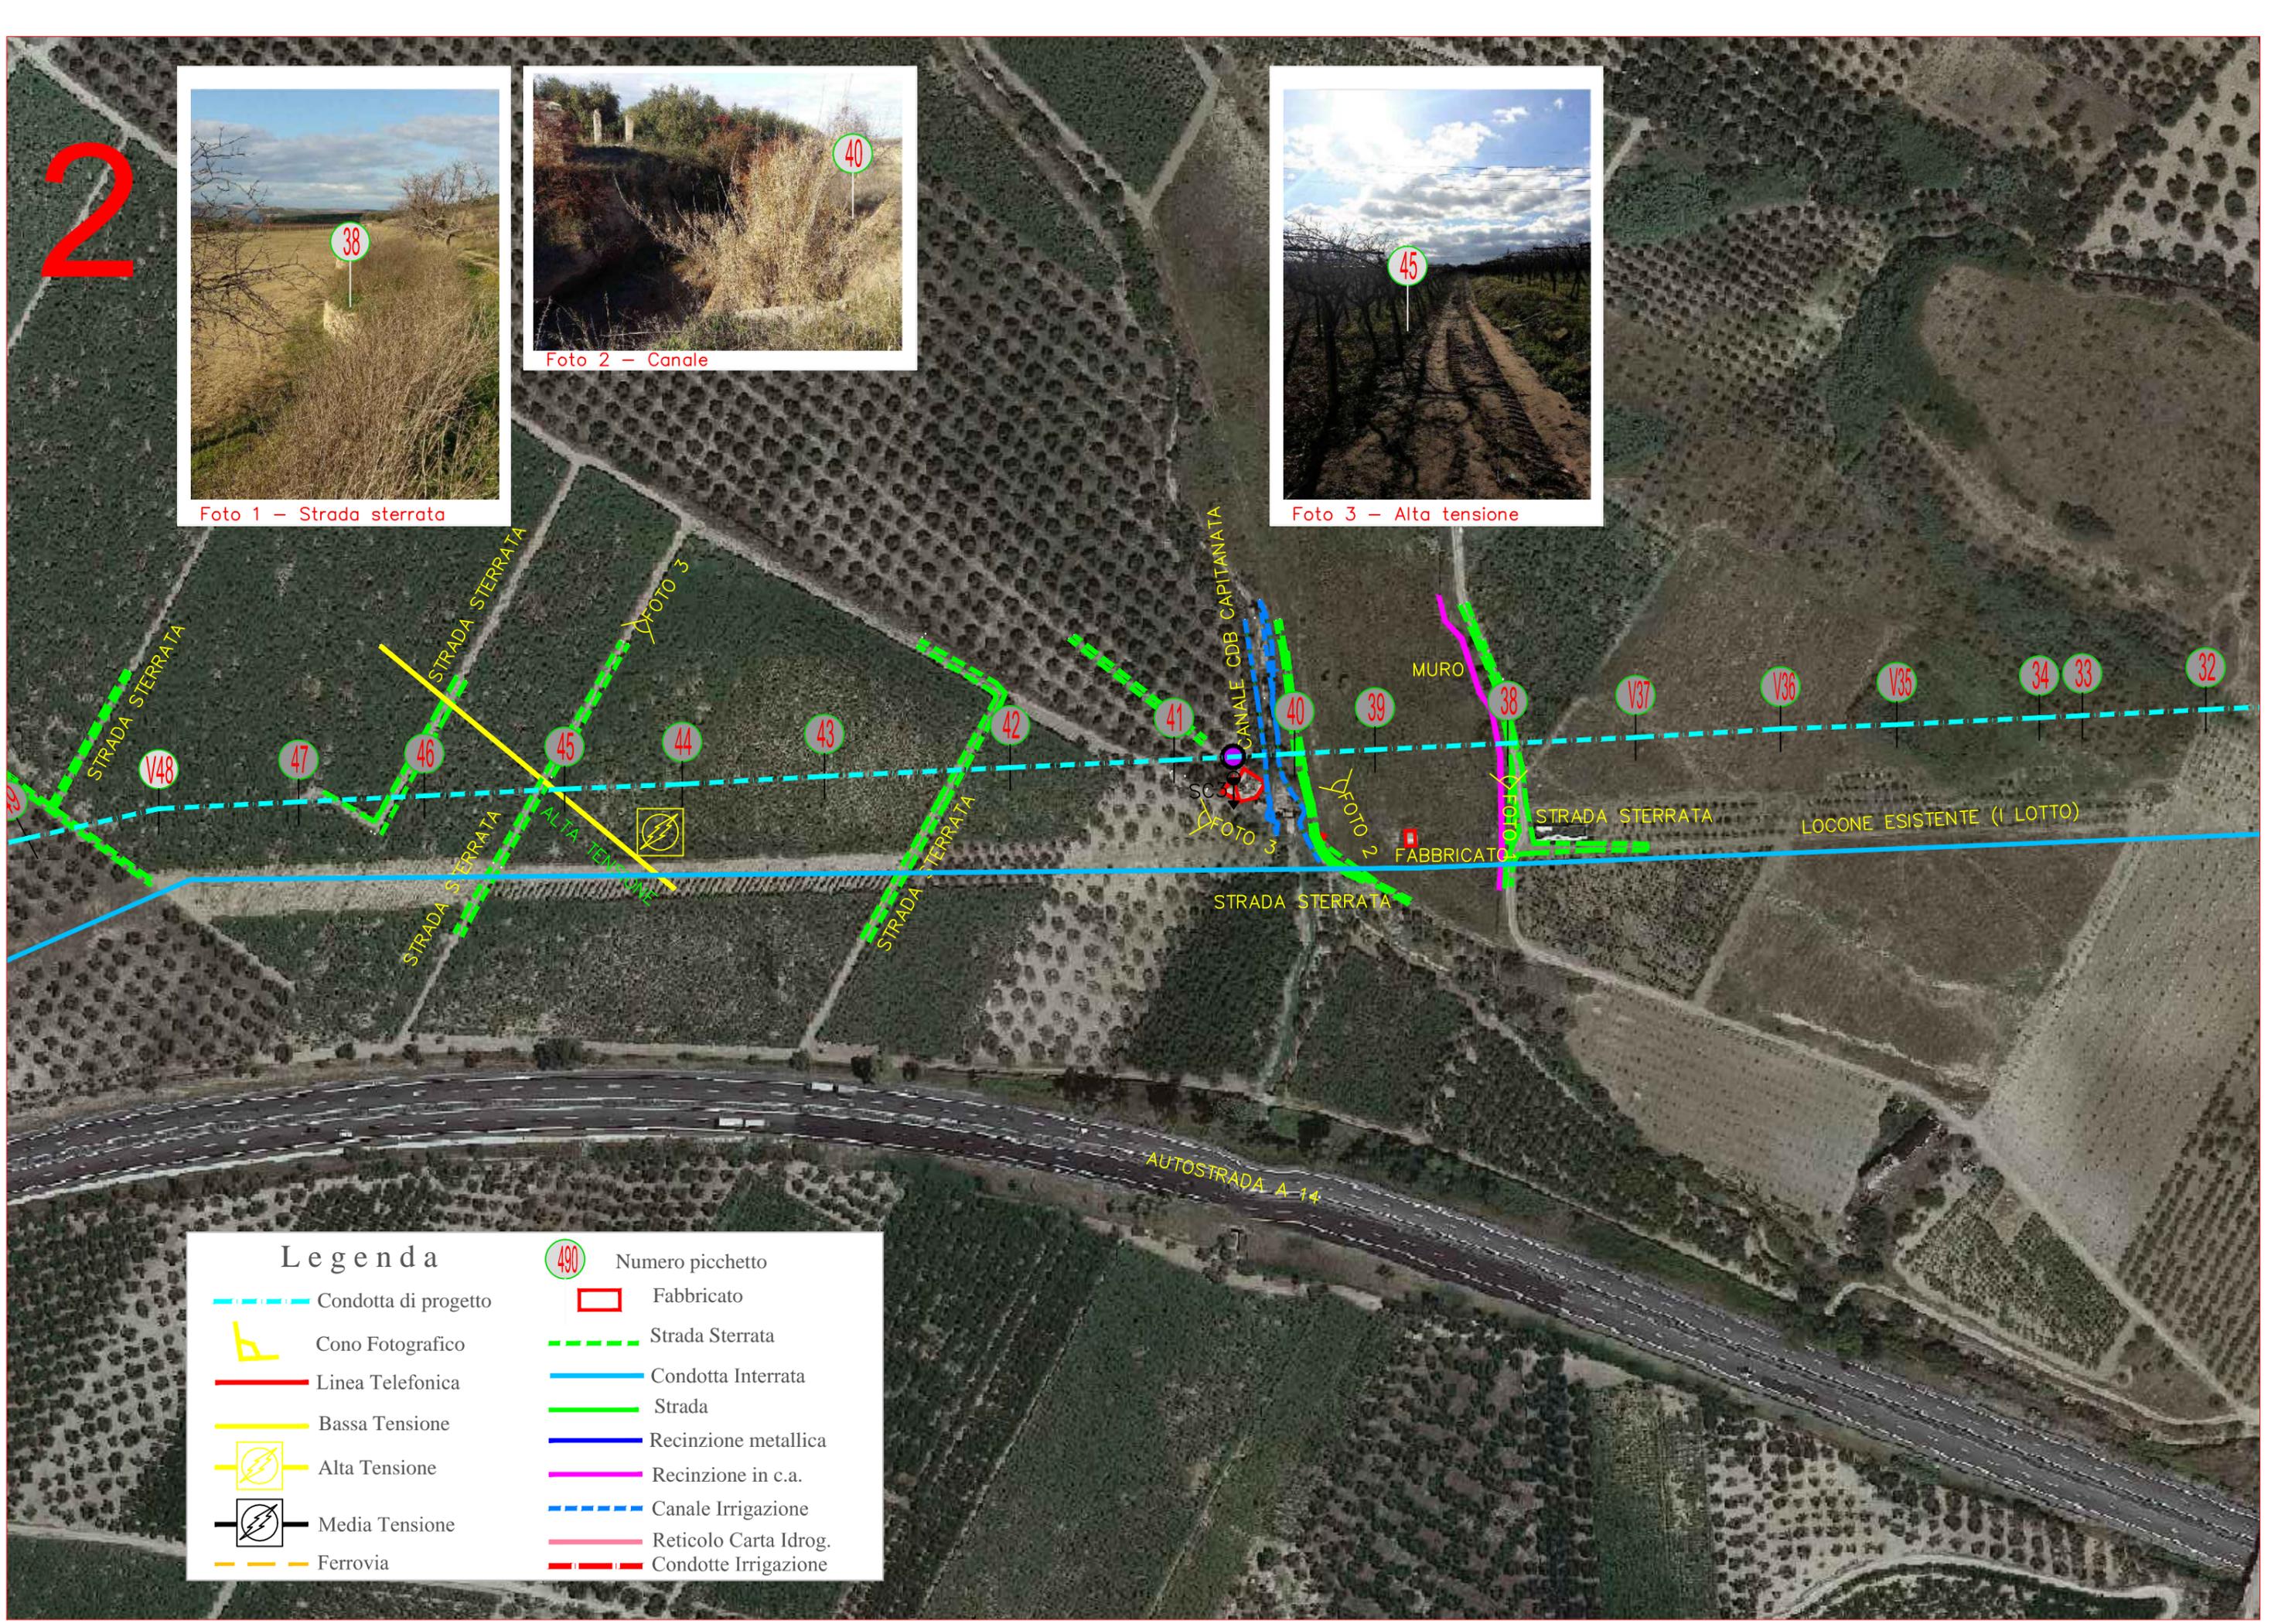

Legenda

- Condotta di progetto
- Cono Fotografico
- Linea Telefonica
- Bassa Tensione
- Alta Tensione
- Media Tensione
- Ferrovia
- Strada Sterrata
- Condotta Interrata
- Strada
- Recinzione metallica
- Recinzione in c.a.
- Canale Irrigazione
- Reticolo Carta Idrog.
- Condotte Irrigazione
- Numero picchetto
- Fabbricato

3




Foto 1 - Scarpata canale



Foto 2 - Alta tensione



Foto 2 - Alta tensione

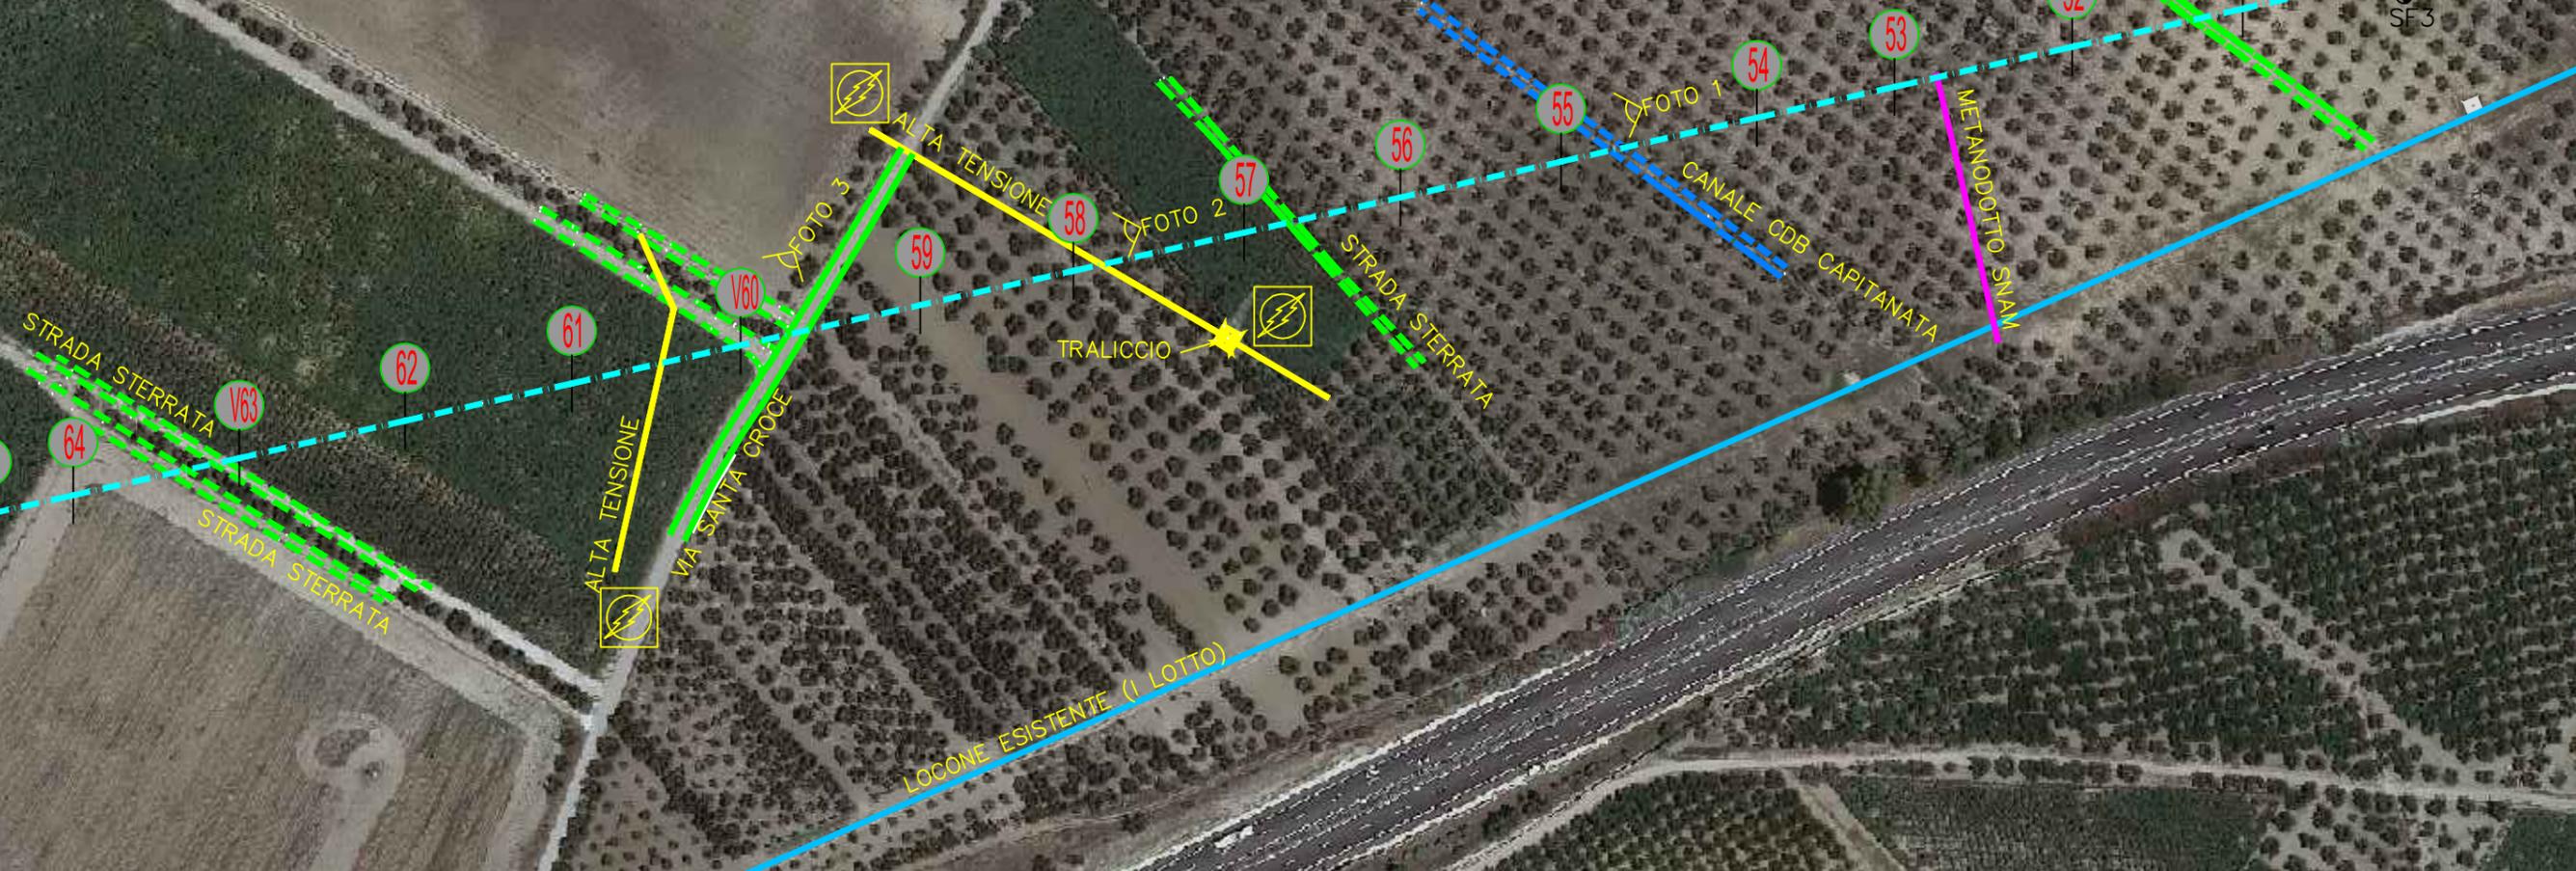

Legenda			
	Condotta di progetto		Numero picchetto
	Cono Fotografico		Fabbricato
	Linea Telefonica		Strada Sterrata
	Bassa Tensione		Condotta Interrata
	Alta Tensione		Strada
	Media Tensione		Recinzione metallica
	Ferrovia		Recinzione in c.a.
			Canale Irrigazione
			Reticolo Carta Idrog.
			Condotte Irrigazione

4



Legenda	
	Condotta di progetto
	Cono Fotografico
	Linea Telefonica
	Bassa Tensione
	Alta Tensione
	Media Tensione
	Ferrovia
	Numero picchetto
	Fabbricato
	Strada Sterrata
	Condotta Interrata
	Strada
	Recinzione metallica
	Recinzione in c.a.
	Canale Irrigazione
	Reticolo Carta Idrog.
	Condotte Irrigazione


LOCONE ESISTENTE (I LOTTO)

AUTOSTRADA A 14

5



Foto 1 - Strada

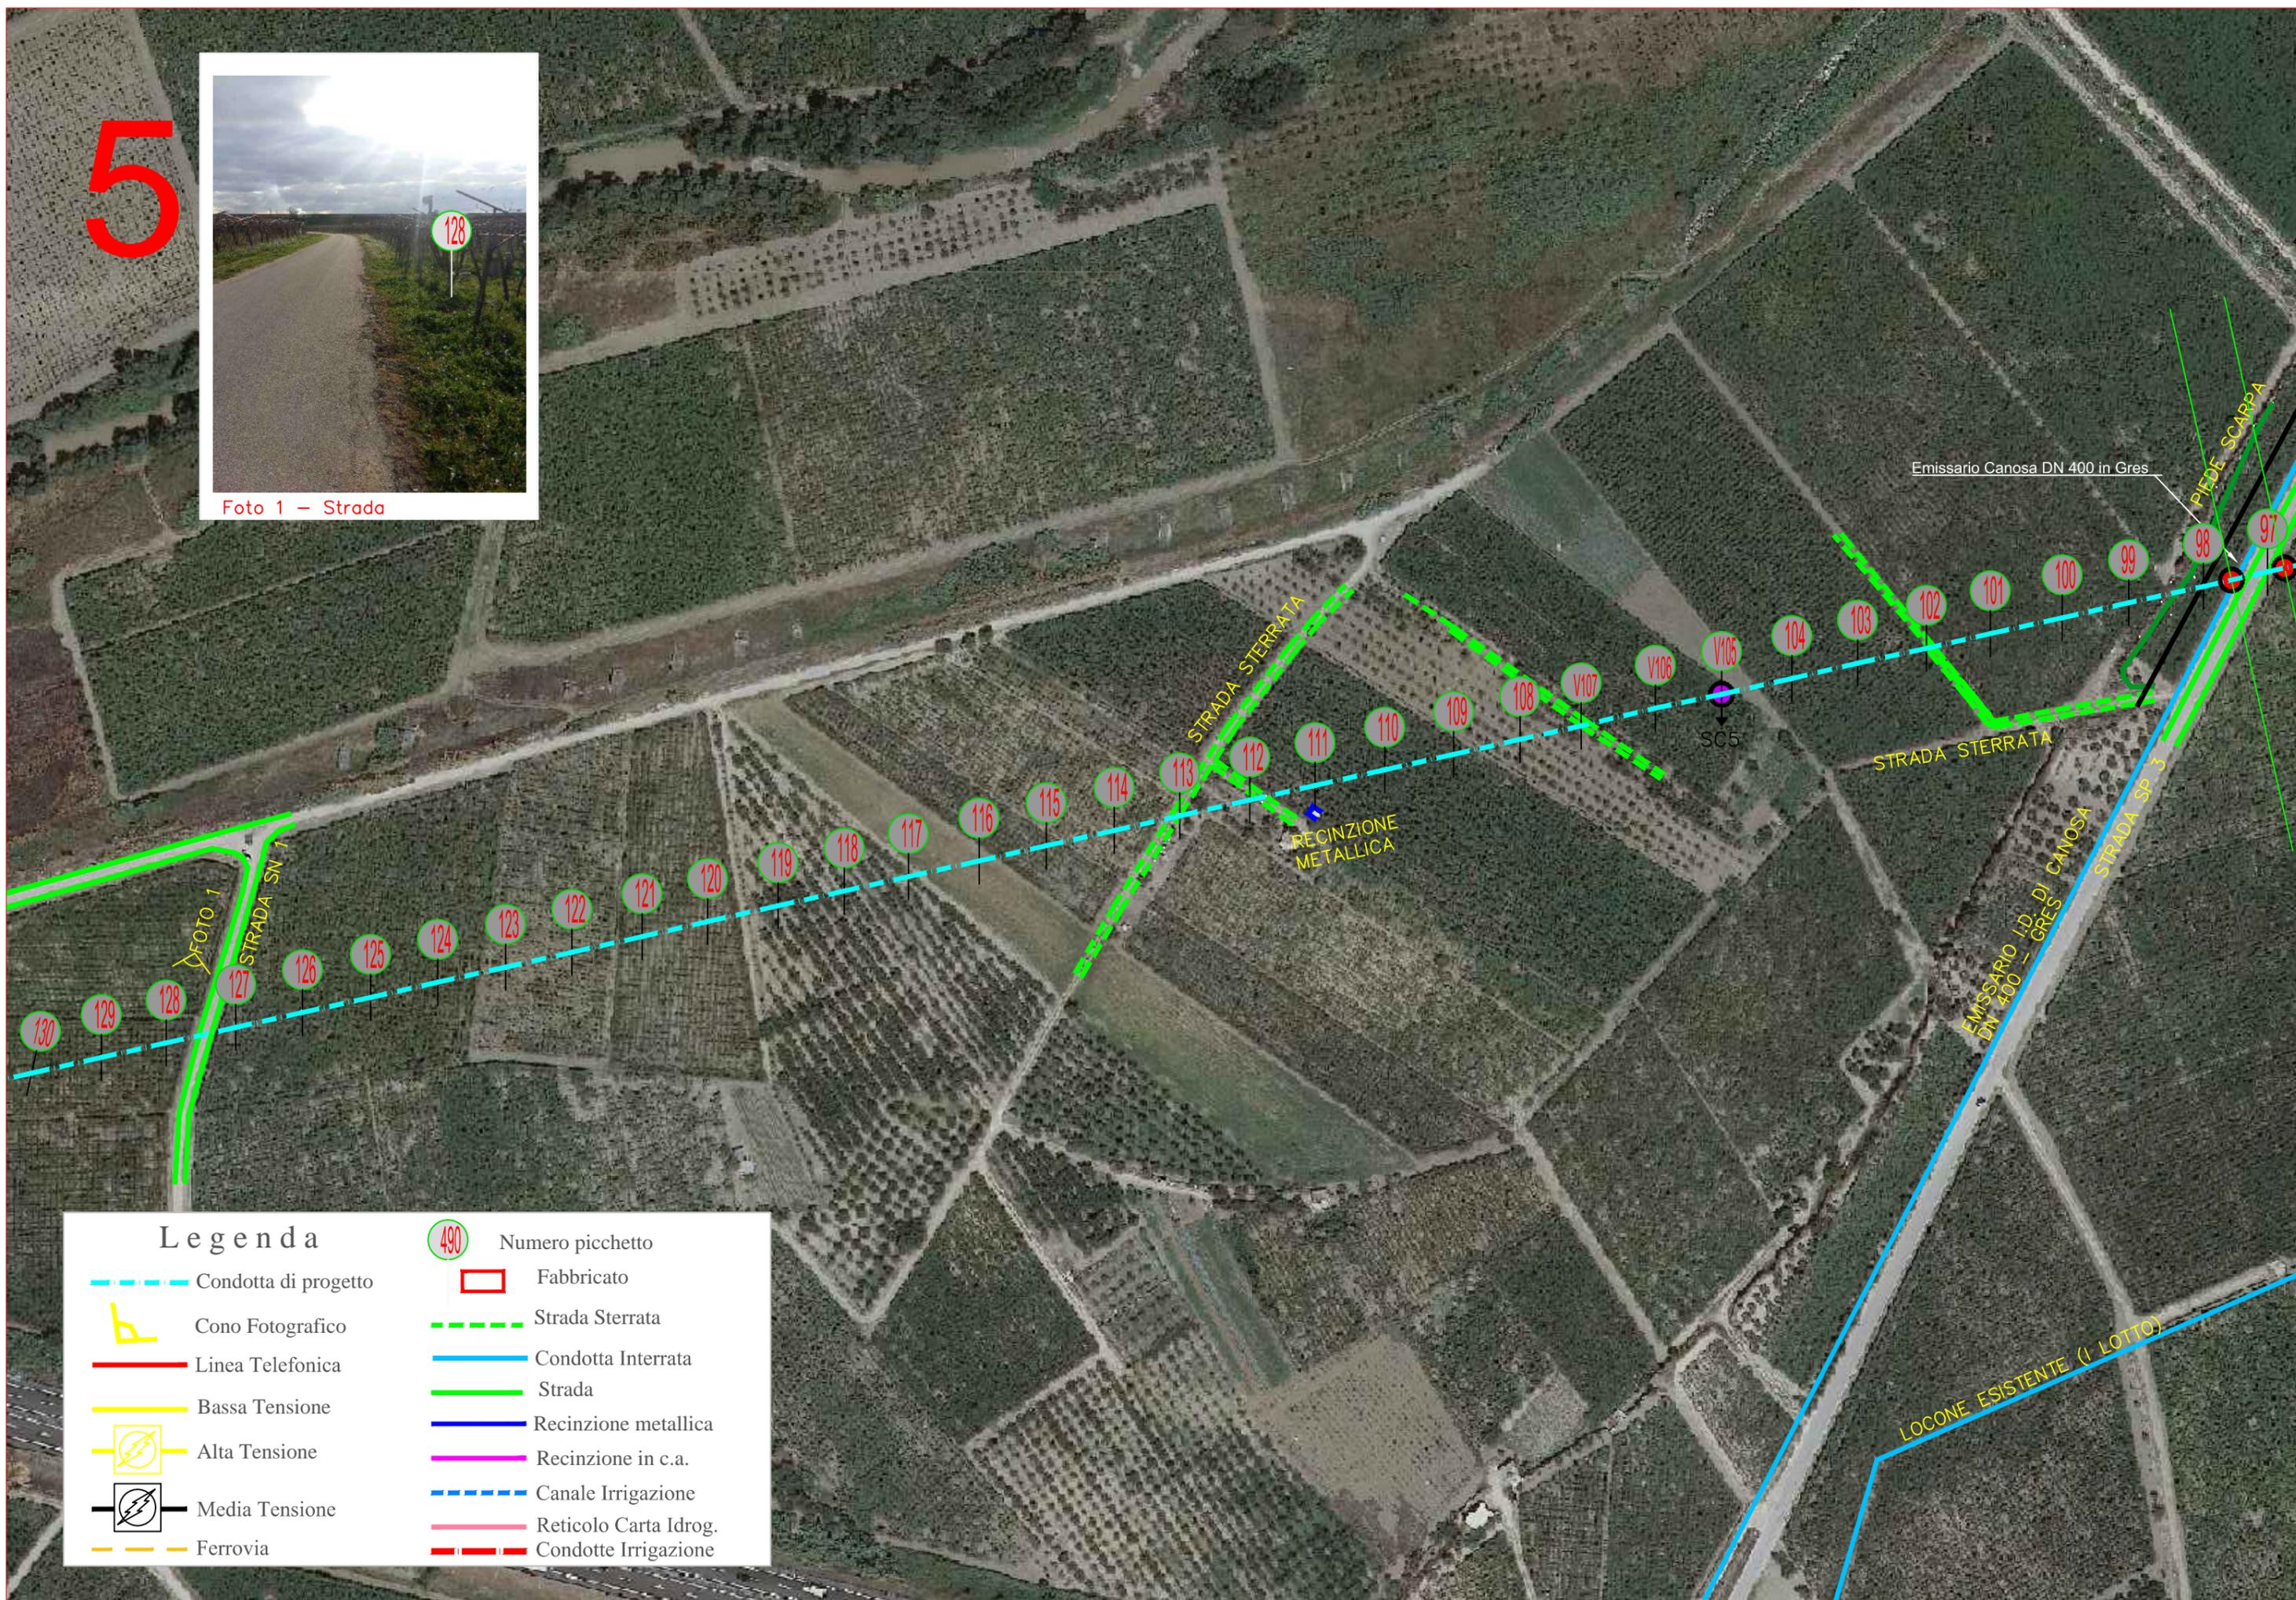

Legenda

- | | | | |
|--|----------------------|--|-----------------------|
| | Condotta di progetto | | Numero picchetto |
| | Cono Fotografico | | Fabbricato |
| | Linea Telefonica | | Strada Sterrata |
| | Bassa Tensione | | Condotta Interrata |
| | Alta Tensione | | Strada |
| | Media Tensione | | Recinzione metallica |
| | Ferrovia | | Recinzione in c.a. |
| | | | Canale Irrigazione |
| | | | Reticolo Carta Idrog. |
| | | | Condotte Irrigazione |

6




Foto 1 - Strada - scarpata



Foto 2 - Alveo



Foto 3 - Scarpata

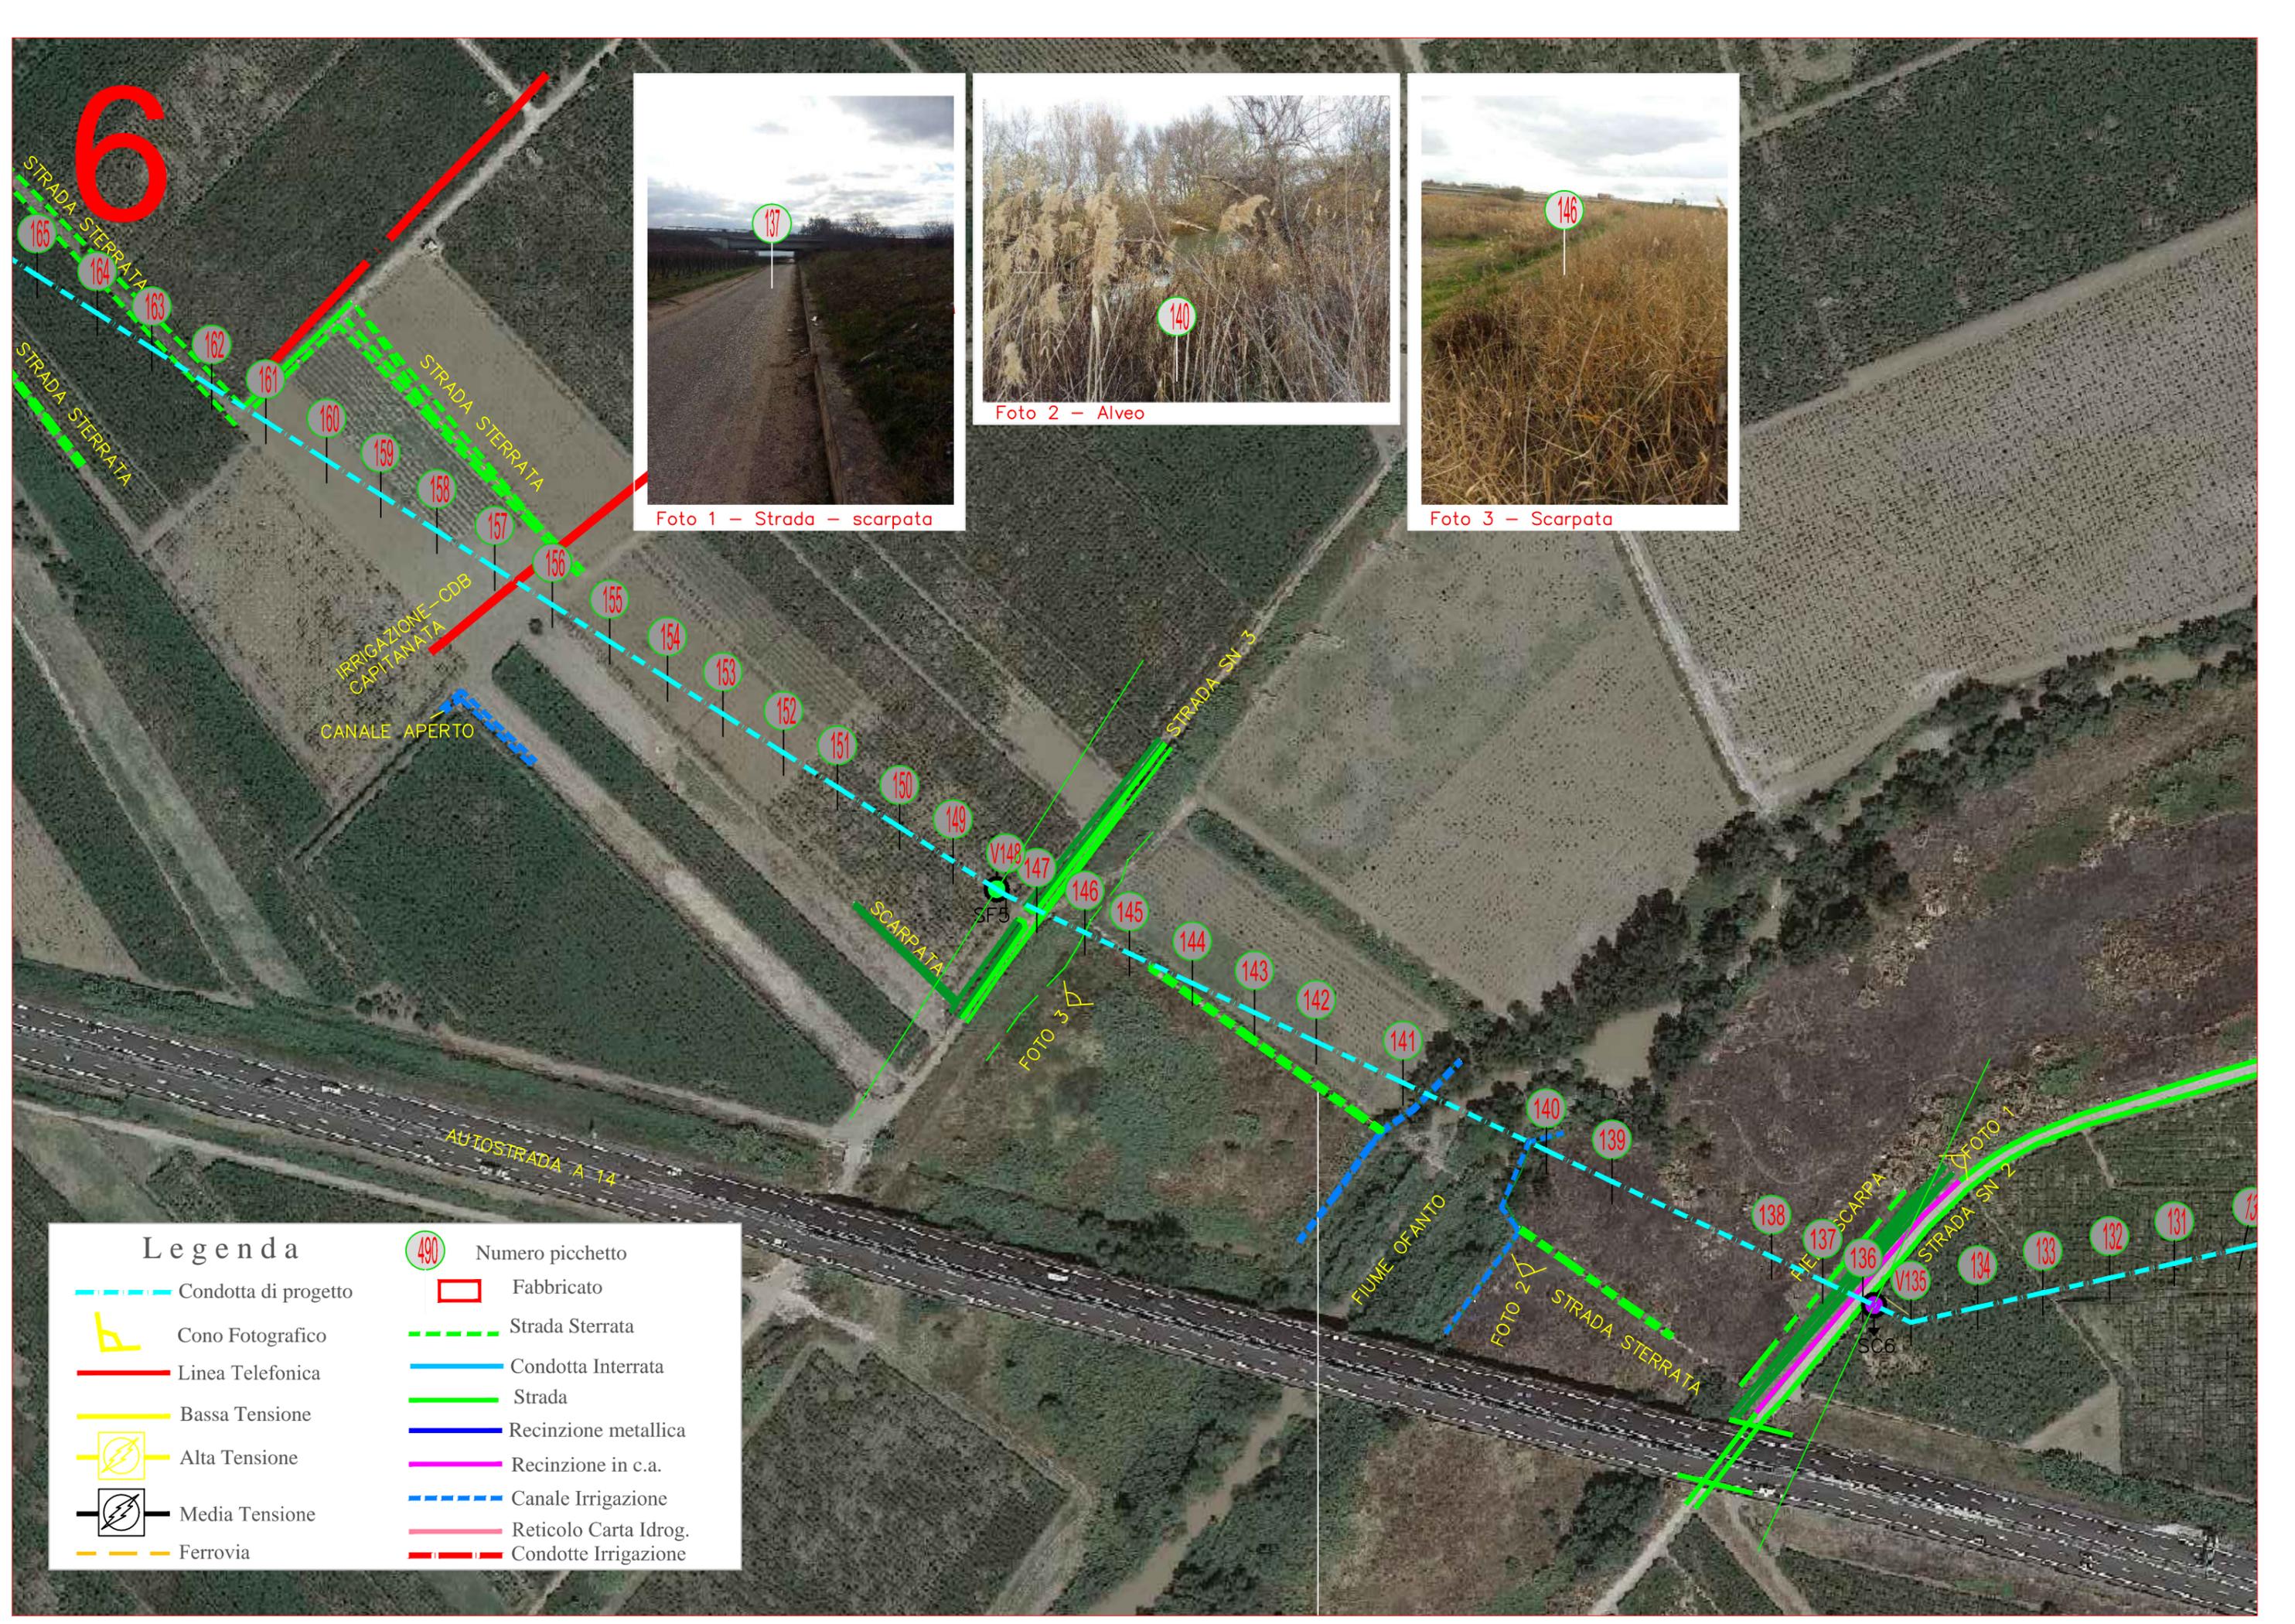

Legenda	
	Condotta di progetto
	Cono Fotografico
	Linea Telefonica
	Bassa Tensione
	Alta Tensione
	Media Tensione
	Ferrovia
	Numero picchetto
	Fabbricato
	Strada Sterrata
	Condotta Interrata
	Strada
	Recinzione metallica
	Recinzione in c.a.
	Canale Irrigazione
	Reticolo Carta Idrog.
	Condotte Irrigazione



Foto 2 - Strada - scolo



Foto 1 - Media tensione



Foto 1 - Pozzo

Legenda

	Condotta di progetto		Numero picchetto
	Cono Fotografico		Fabbricato
	Linea Telefonica		Strada Sterrata
	Bassa Tensione		Condotta Interrata
	Alta Tensione		Strada
	Media Tensione		Recinzione metallica
	Ferrovia		Recinzione in c.a.
			Canale Irrigazione
			Reticolo Carta Idrog.
			Condotte Irrigazione

STRADA STERRATA

FOTO 2

IRRIGAZIONE-CDB
CAPITANATA

MEDIA TENSIONE

CAVALE CDB CAPITANATA
STRADA Sp 64
(Regio Tratturello Ponte di Canosa Trinitapoli)

STRADA STERRATA

STRADA STERRATA

CAVALE 8

STRADA STERRATA

MEDIA TENSIONE

RECINZIONE METALLICA

IRRIGAZIONE-CDB
CAPITANATA

FOTO 1

9





Foto 1 - Scarpata



Foto 2 - Strada




Foto 3 - Strada

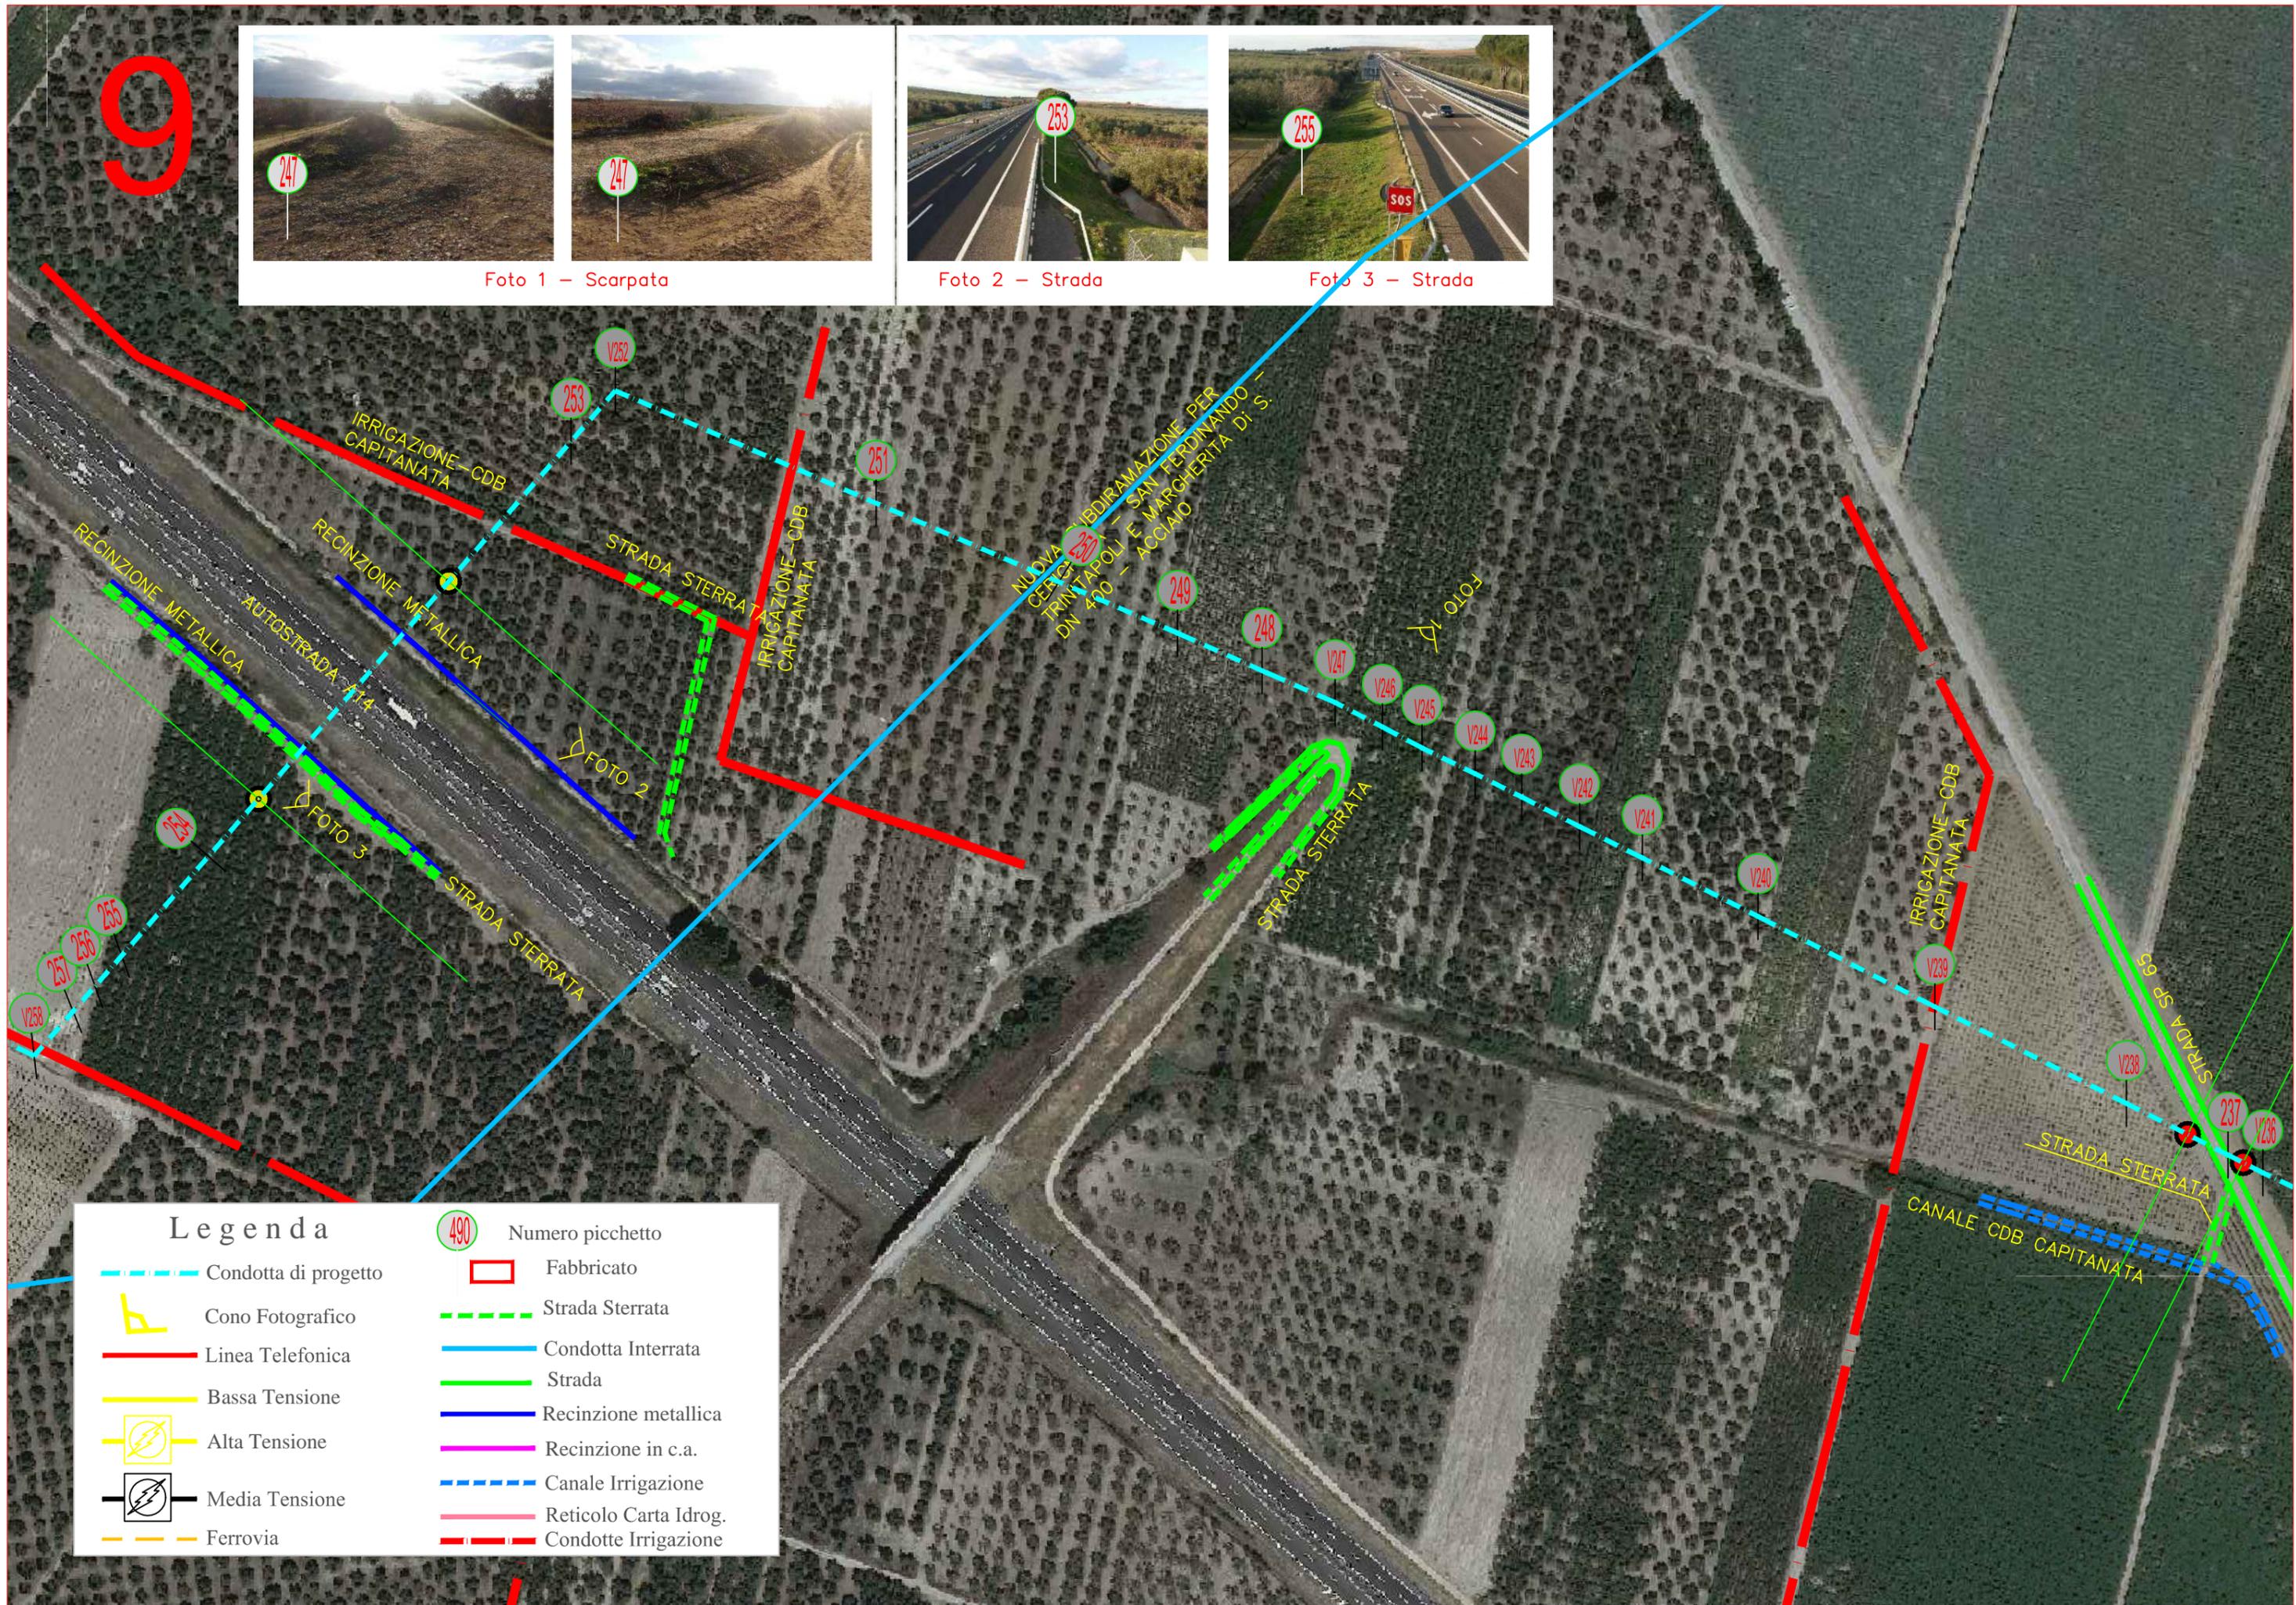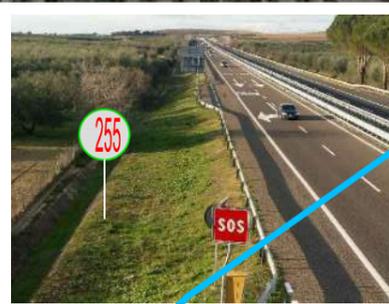

Legenda


- | | | | |
|--|----------------------|--|-----------------------|
| | Condotta di progetto | | Numero picchetto |
| | Cono Fotografico | | Fabbricato |
| | Linea Telefonica | | Strada Sterrata |
| | Bassa Tensione | | Condotta Interrata |
| | Alta Tensione | | Strada |
| | Media Tensione | | Recinzione metallica |
| | Ferrovia | | Recinzione in c.a. |
| | | | Canale Irrigazione |
| | | | Reticolo Carta Idrog. |
| | | | Condotte Irrigazione |

13

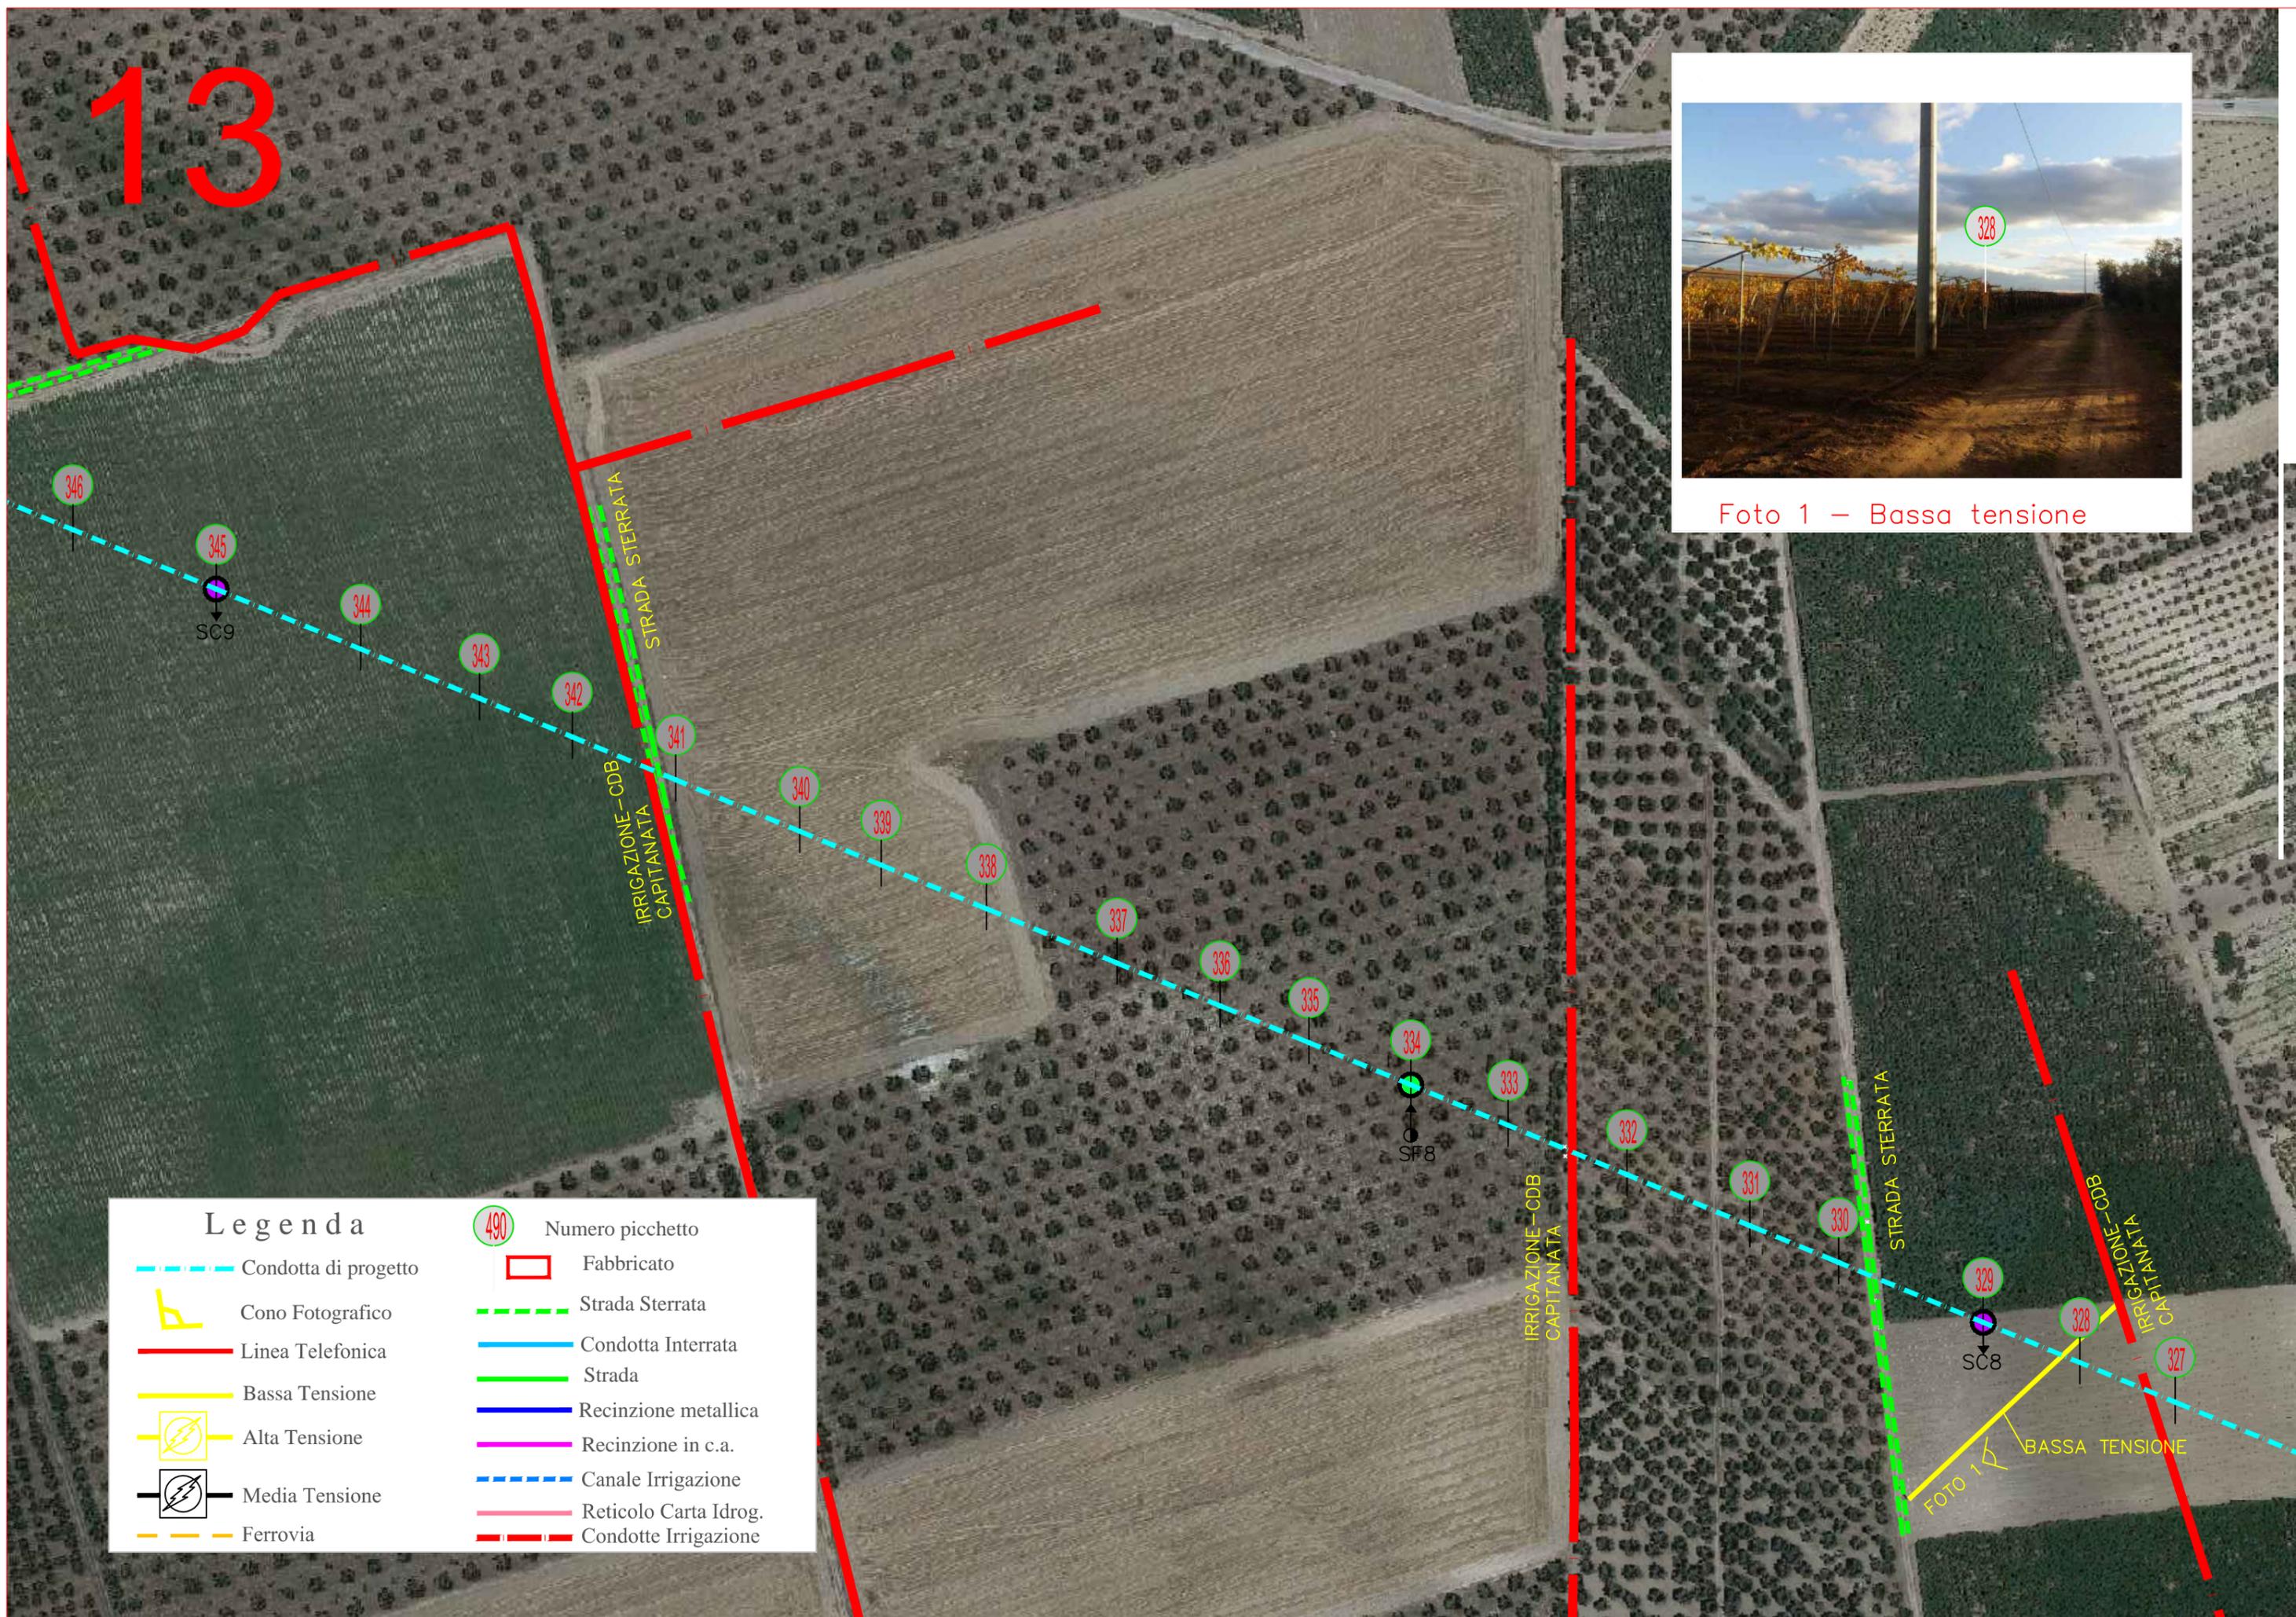

Legenda	
	Condotta di progetto
	Cono Fotografico
	Linea Telefonica
	Bassa Tensione
	Alta Tensione
	Media Tensione
	Ferrovia
	Numero picchetto
	Fabbricato
	Strada Sterrata
	Condotta Interrata
	Strada
	Recinzione metallica
	Recinzione in c.a.
	Canale Irrigazione
	Reticolo Carta Idrog.
	Condotte Irrigazione

14

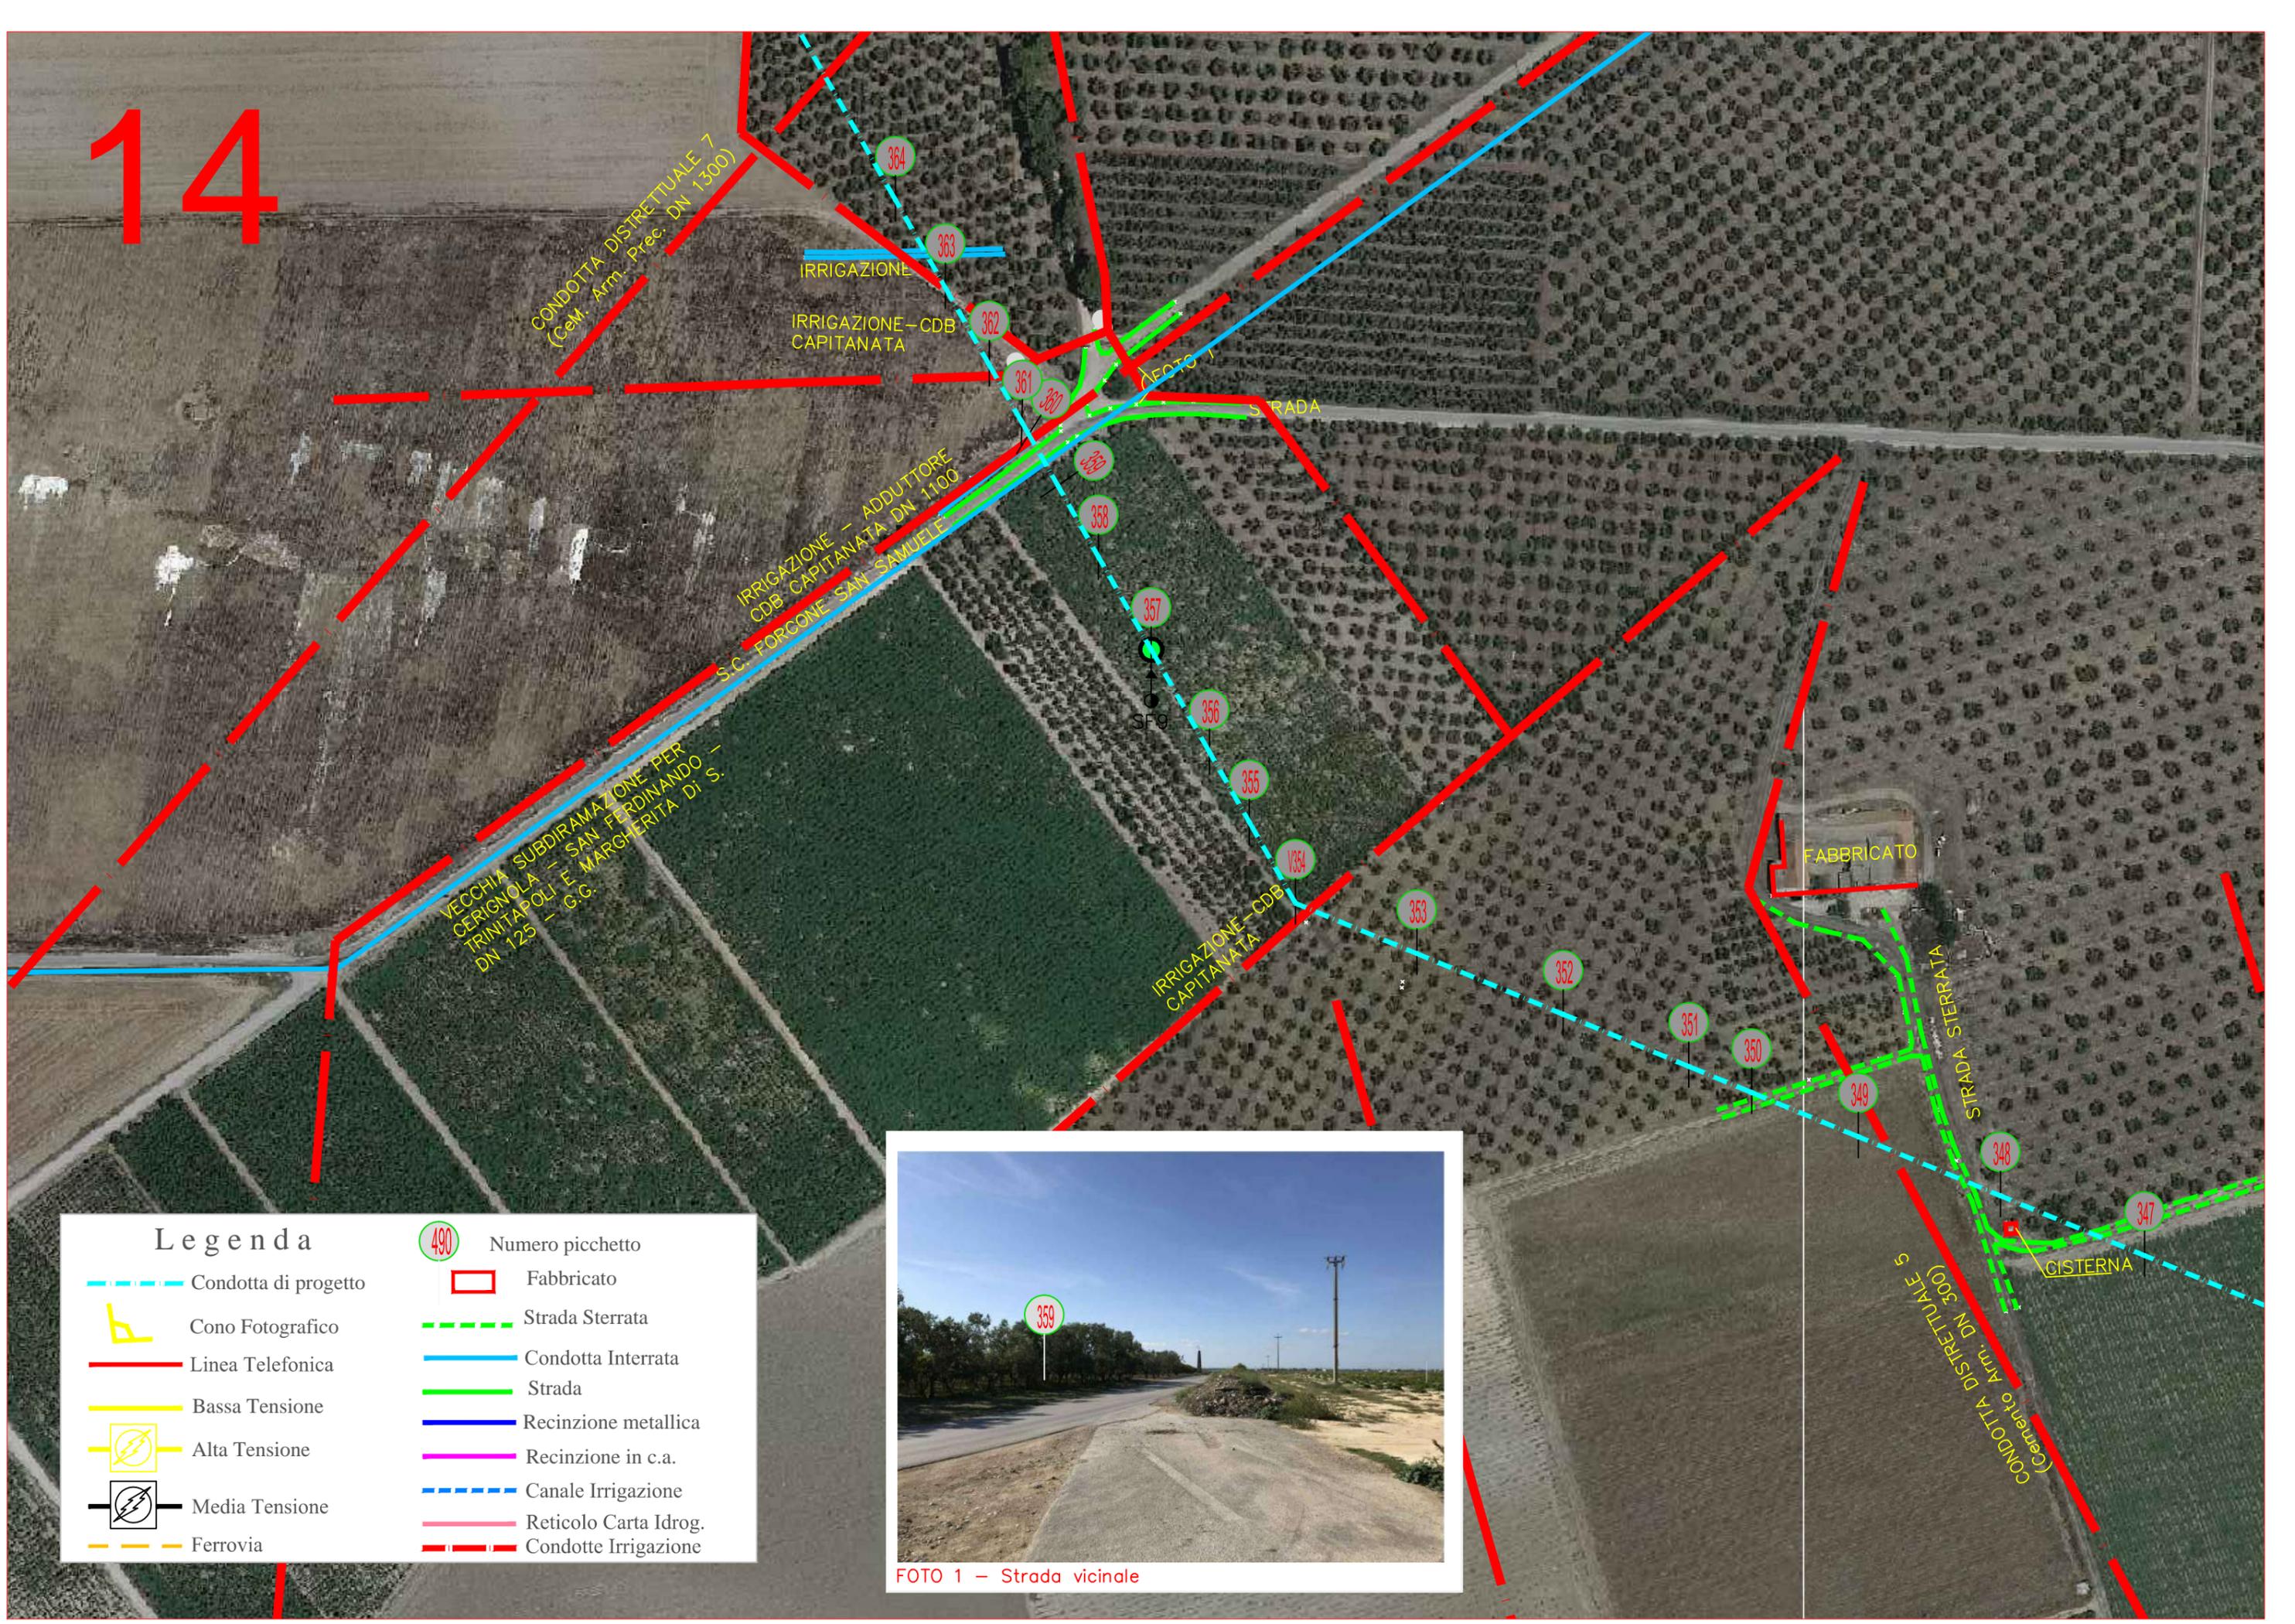

Legenda	
	Condotta di progetto
	Cono Fotografico
	Linea Telefonica
	Bassa Tensione
	Alta Tensione
	Media Tensione
	Ferrovia
	Numero picchetto
	Fabbricato
	Strada Sterrata
	Condotta Interrata
	Strada
	Recinzione metallica
	Recinzione in c.a.
	Canale Irrigazione
	Reticolo Carta Idrog.
	Condotte Irrigazione



FOTO 1 - Strada vicinale

Legenda

	Condotta di progetto		Numero picchetto
	Cono Fotografico		Fabbricato
	Linea Telefonica		Strada Sterrata
	Bassa Tensione		Condotta Interrata
	Alta Tensione		Strada
	Media Tensione		Recinzione metallica
	Ferrovia		Recinzione in c.a.
			Canale Irrigazione
			Reticolo Carta Idrog.
			Condotte Irrigazione

 


Foto 1 - Strada con dislivelli

17




Legenda

	Condotta di progetto		Numero picchetto
	Cono Fotografico		Fabbricato
	Linea Telefonica		Strada Sterrata
	Bassa Tensione		Condotta Interrata
	Alta Tensione		Strada
	Media Tensione		Recinzione metallica
	Ferrovia		Recinzione in c.a.
			Canale Irrigazione
			Reticolo Carta Idrog.
			Condotte Irrigazione

Legenda

	Condotta di progetto		Numero picchetto
	Cono Fotografico		Fabbricato
	Linea Telefonica		Strada Sterrata
	Bassa Tensione		Condotta Interrata
	Alta Tensione		Strada
	Media Tensione		Recinzione metallica
	Ferrovia		Recinzione in c.a.
			Canale Irrigazione
			Reticolo Carta Idrog.
			Condotte Irrigazione

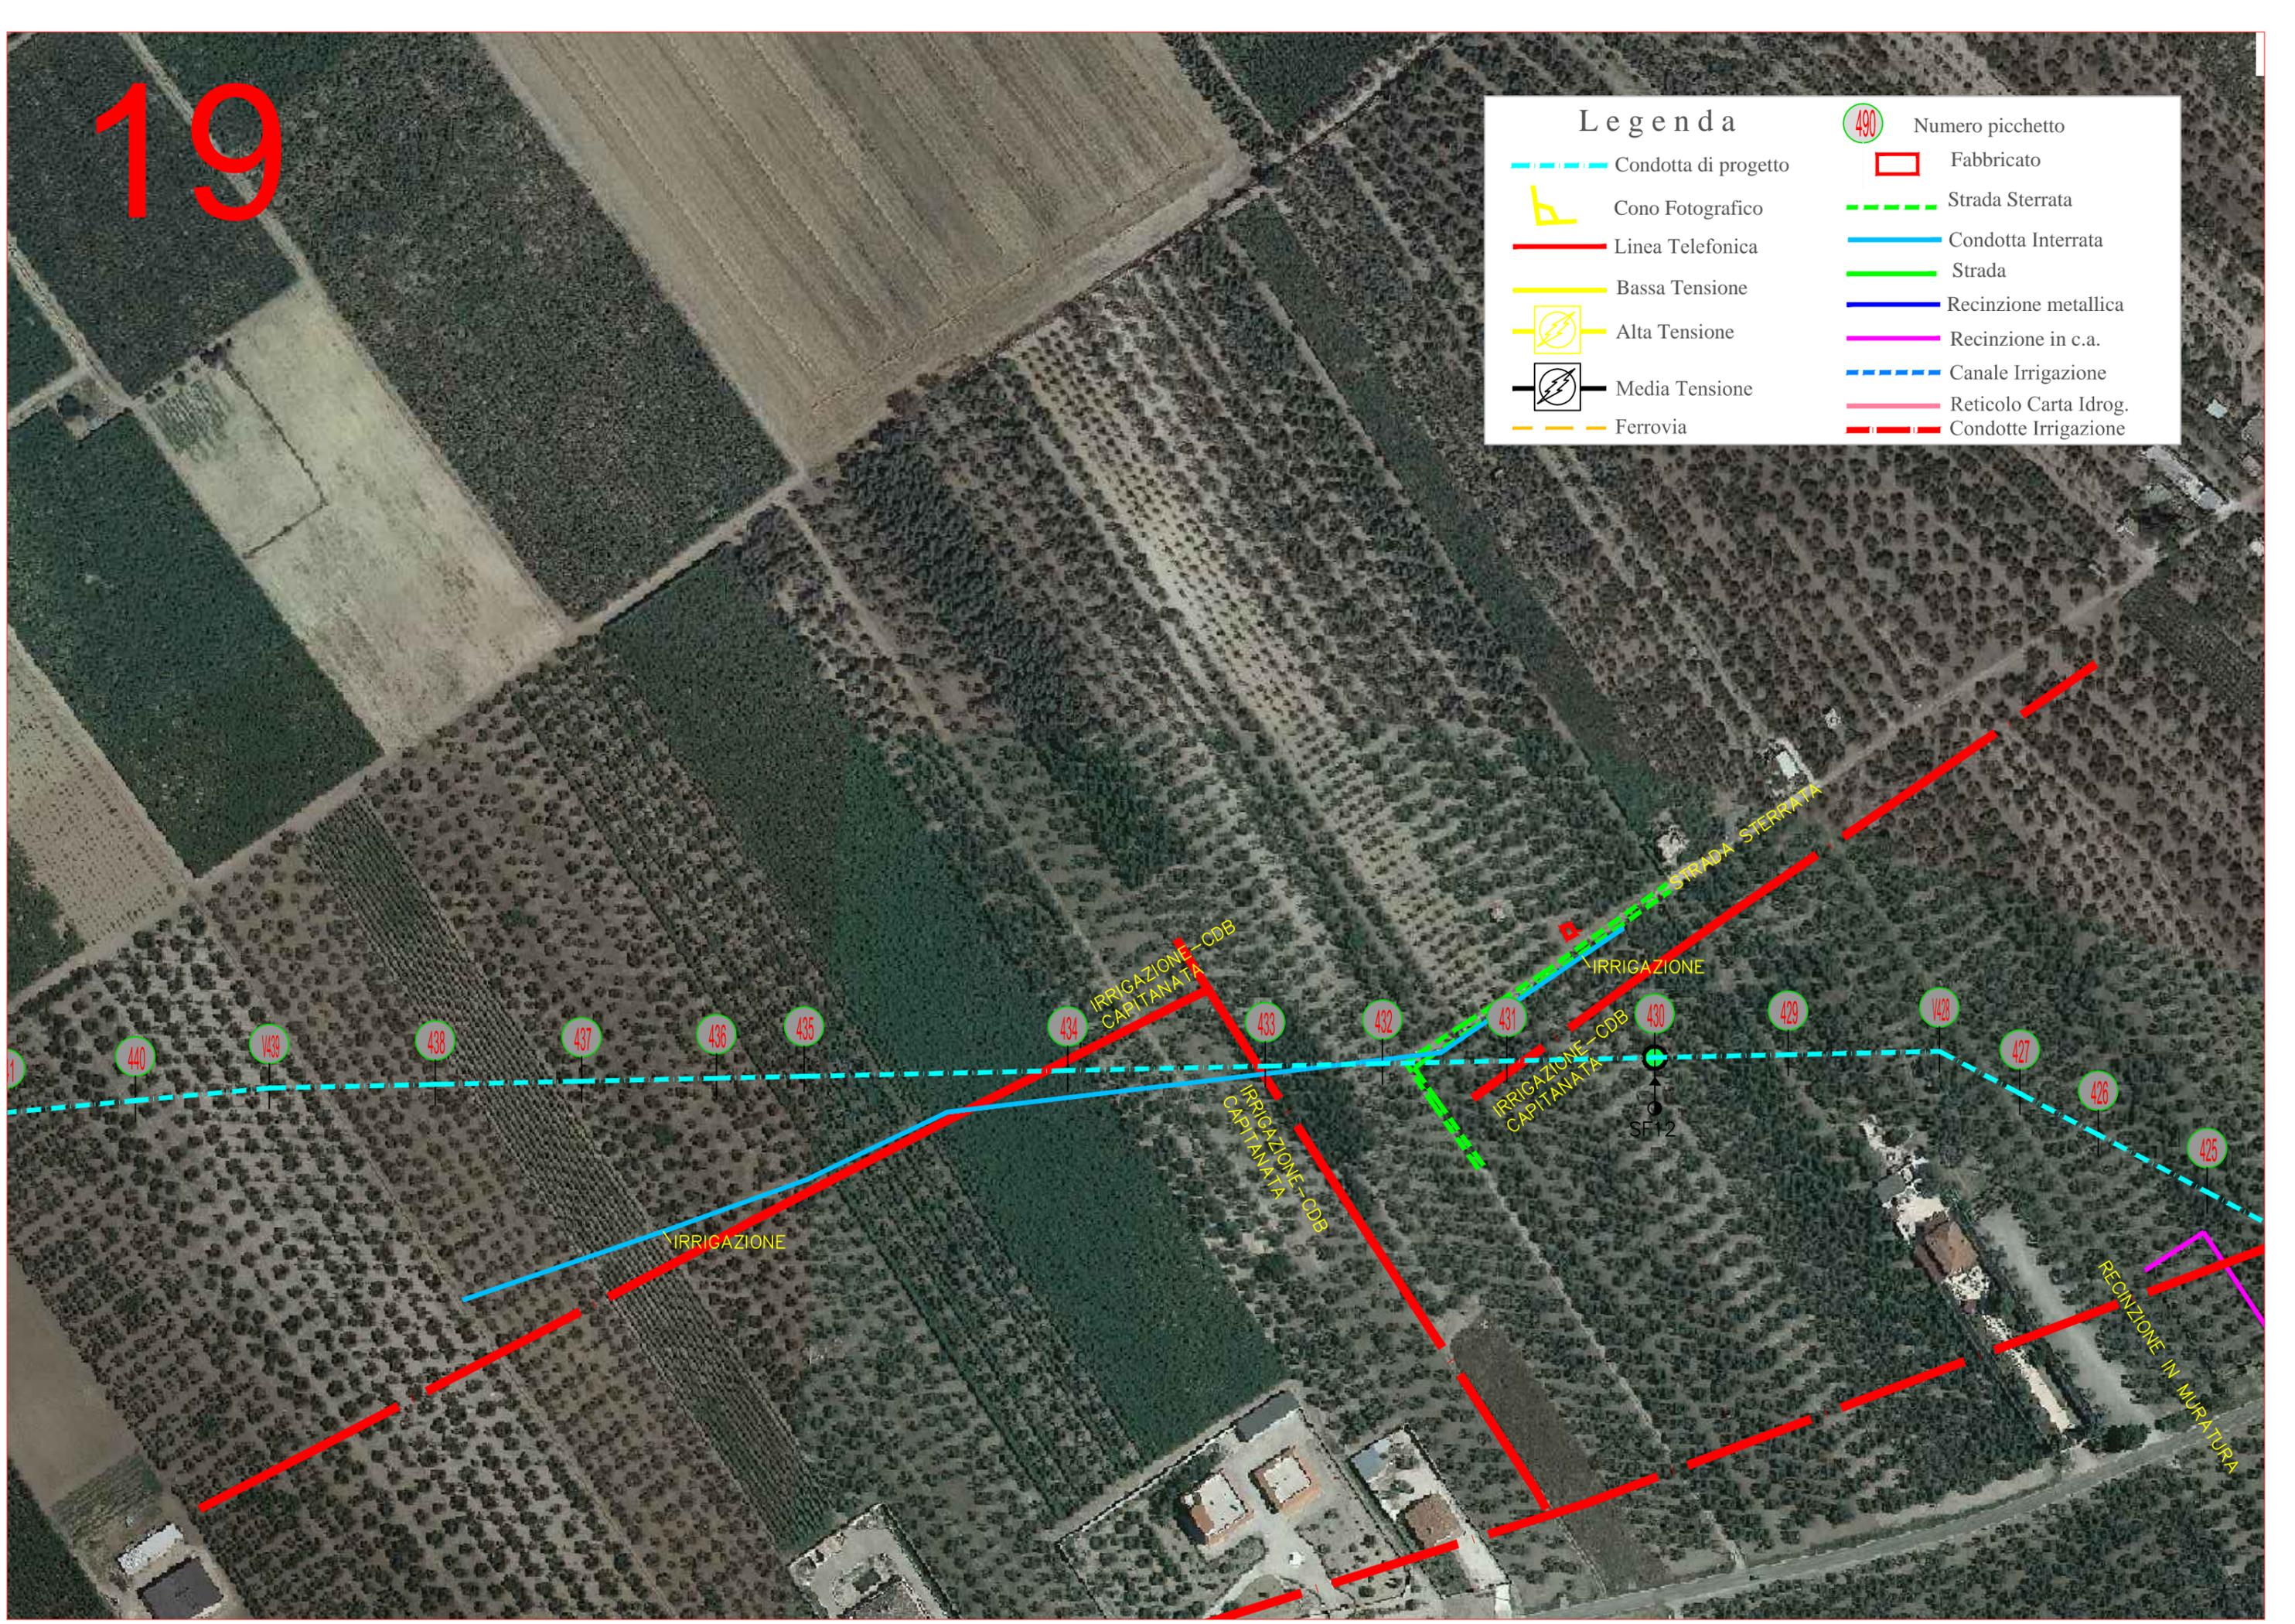

20



Legenda	
	Condotta di progetto
	Cono Fotografico
	Linea Telefonica
	Bassa Tensione
	Alta Tensione
	Media Tensione
	Ferrovia
	Numero picchetto
	Fabbricato
	Strada Sterrata
	Condotta Interrata
	Strada
	Recinzione metallica
	Recinzione in c.a.
	Canale Irrigazione
	Reticolo Carta Idrog.
	Condotte Irrigazione

21

Legenda

- | | | | |
|---|----------------------|---|-----------------------|
|  | Condotta di progetto |  | Numero picchetto |
|  | Cono Fotografico |  | Fabbricato |
|  | Linea Telefonica |  | Strada Sterrata |
|  | Bassa Tensione |  | Condotta Interrata |
|  | Alta Tensione |  | Strada |
|  | Media Tensione |  | Recinzione metallica |
|  | Ferrovia |  | Recinzione in c.a. |
| | |  | Canale Irrigazione |
| | |  | Reticolo Carta Idrog. |
| | |  | Condotte Irrigazione |

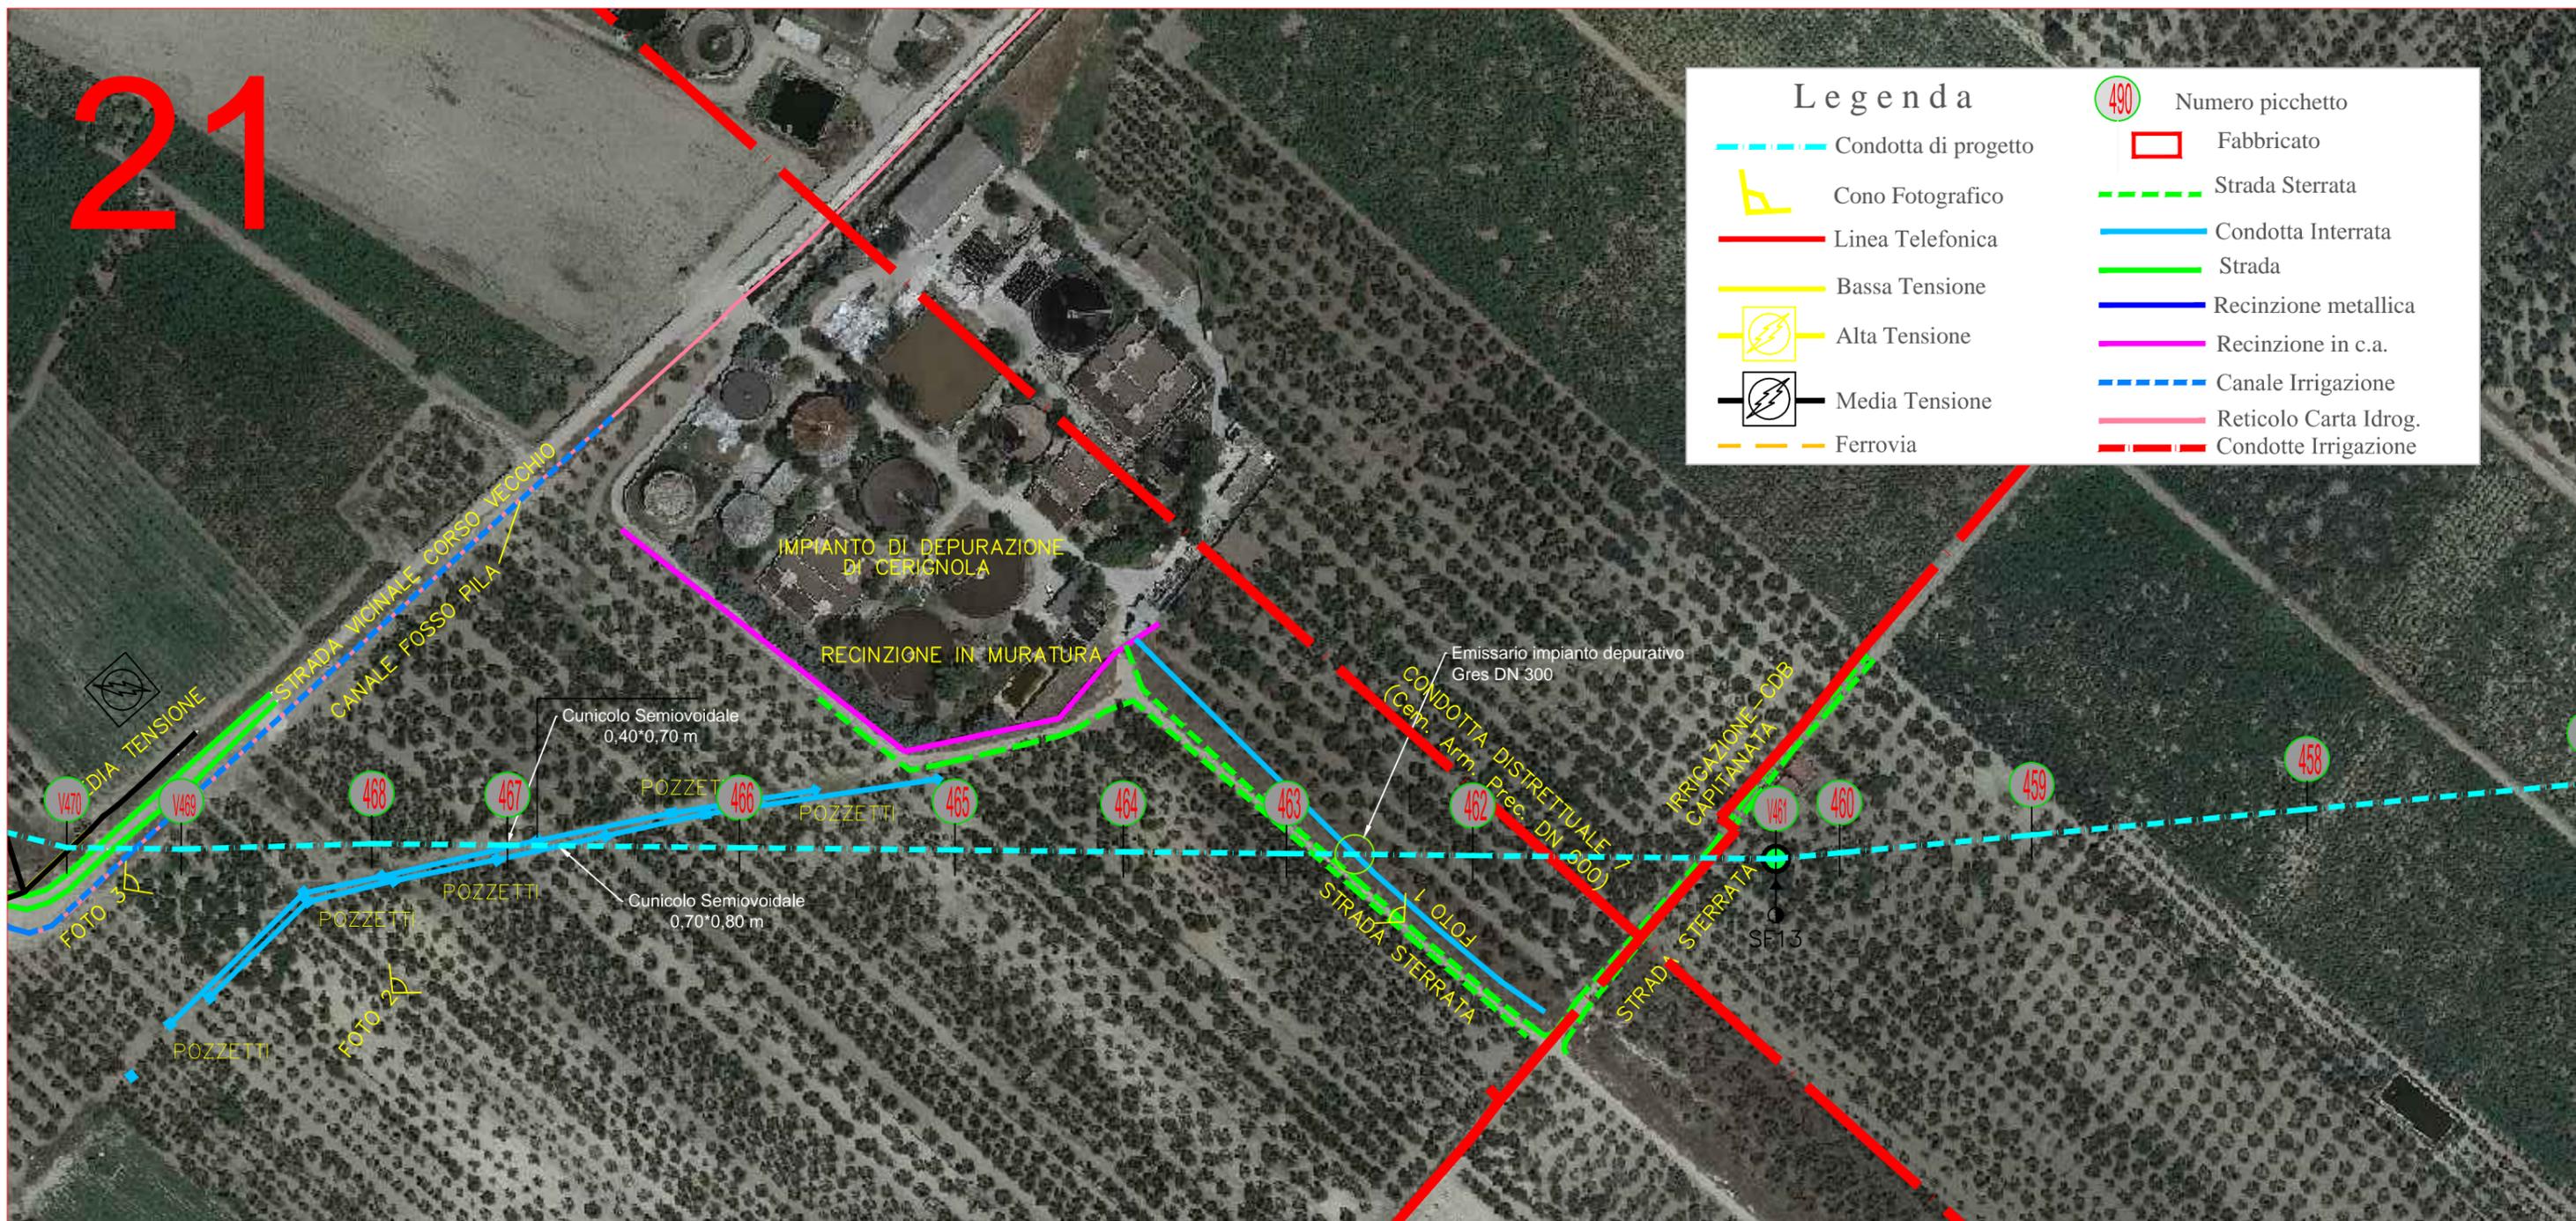



Foto 1 - Condotta fognaria/Strada di servizio



Foto 2 - Pozzetti condotta fognaria



Foto 3 - Palificazione elettrica

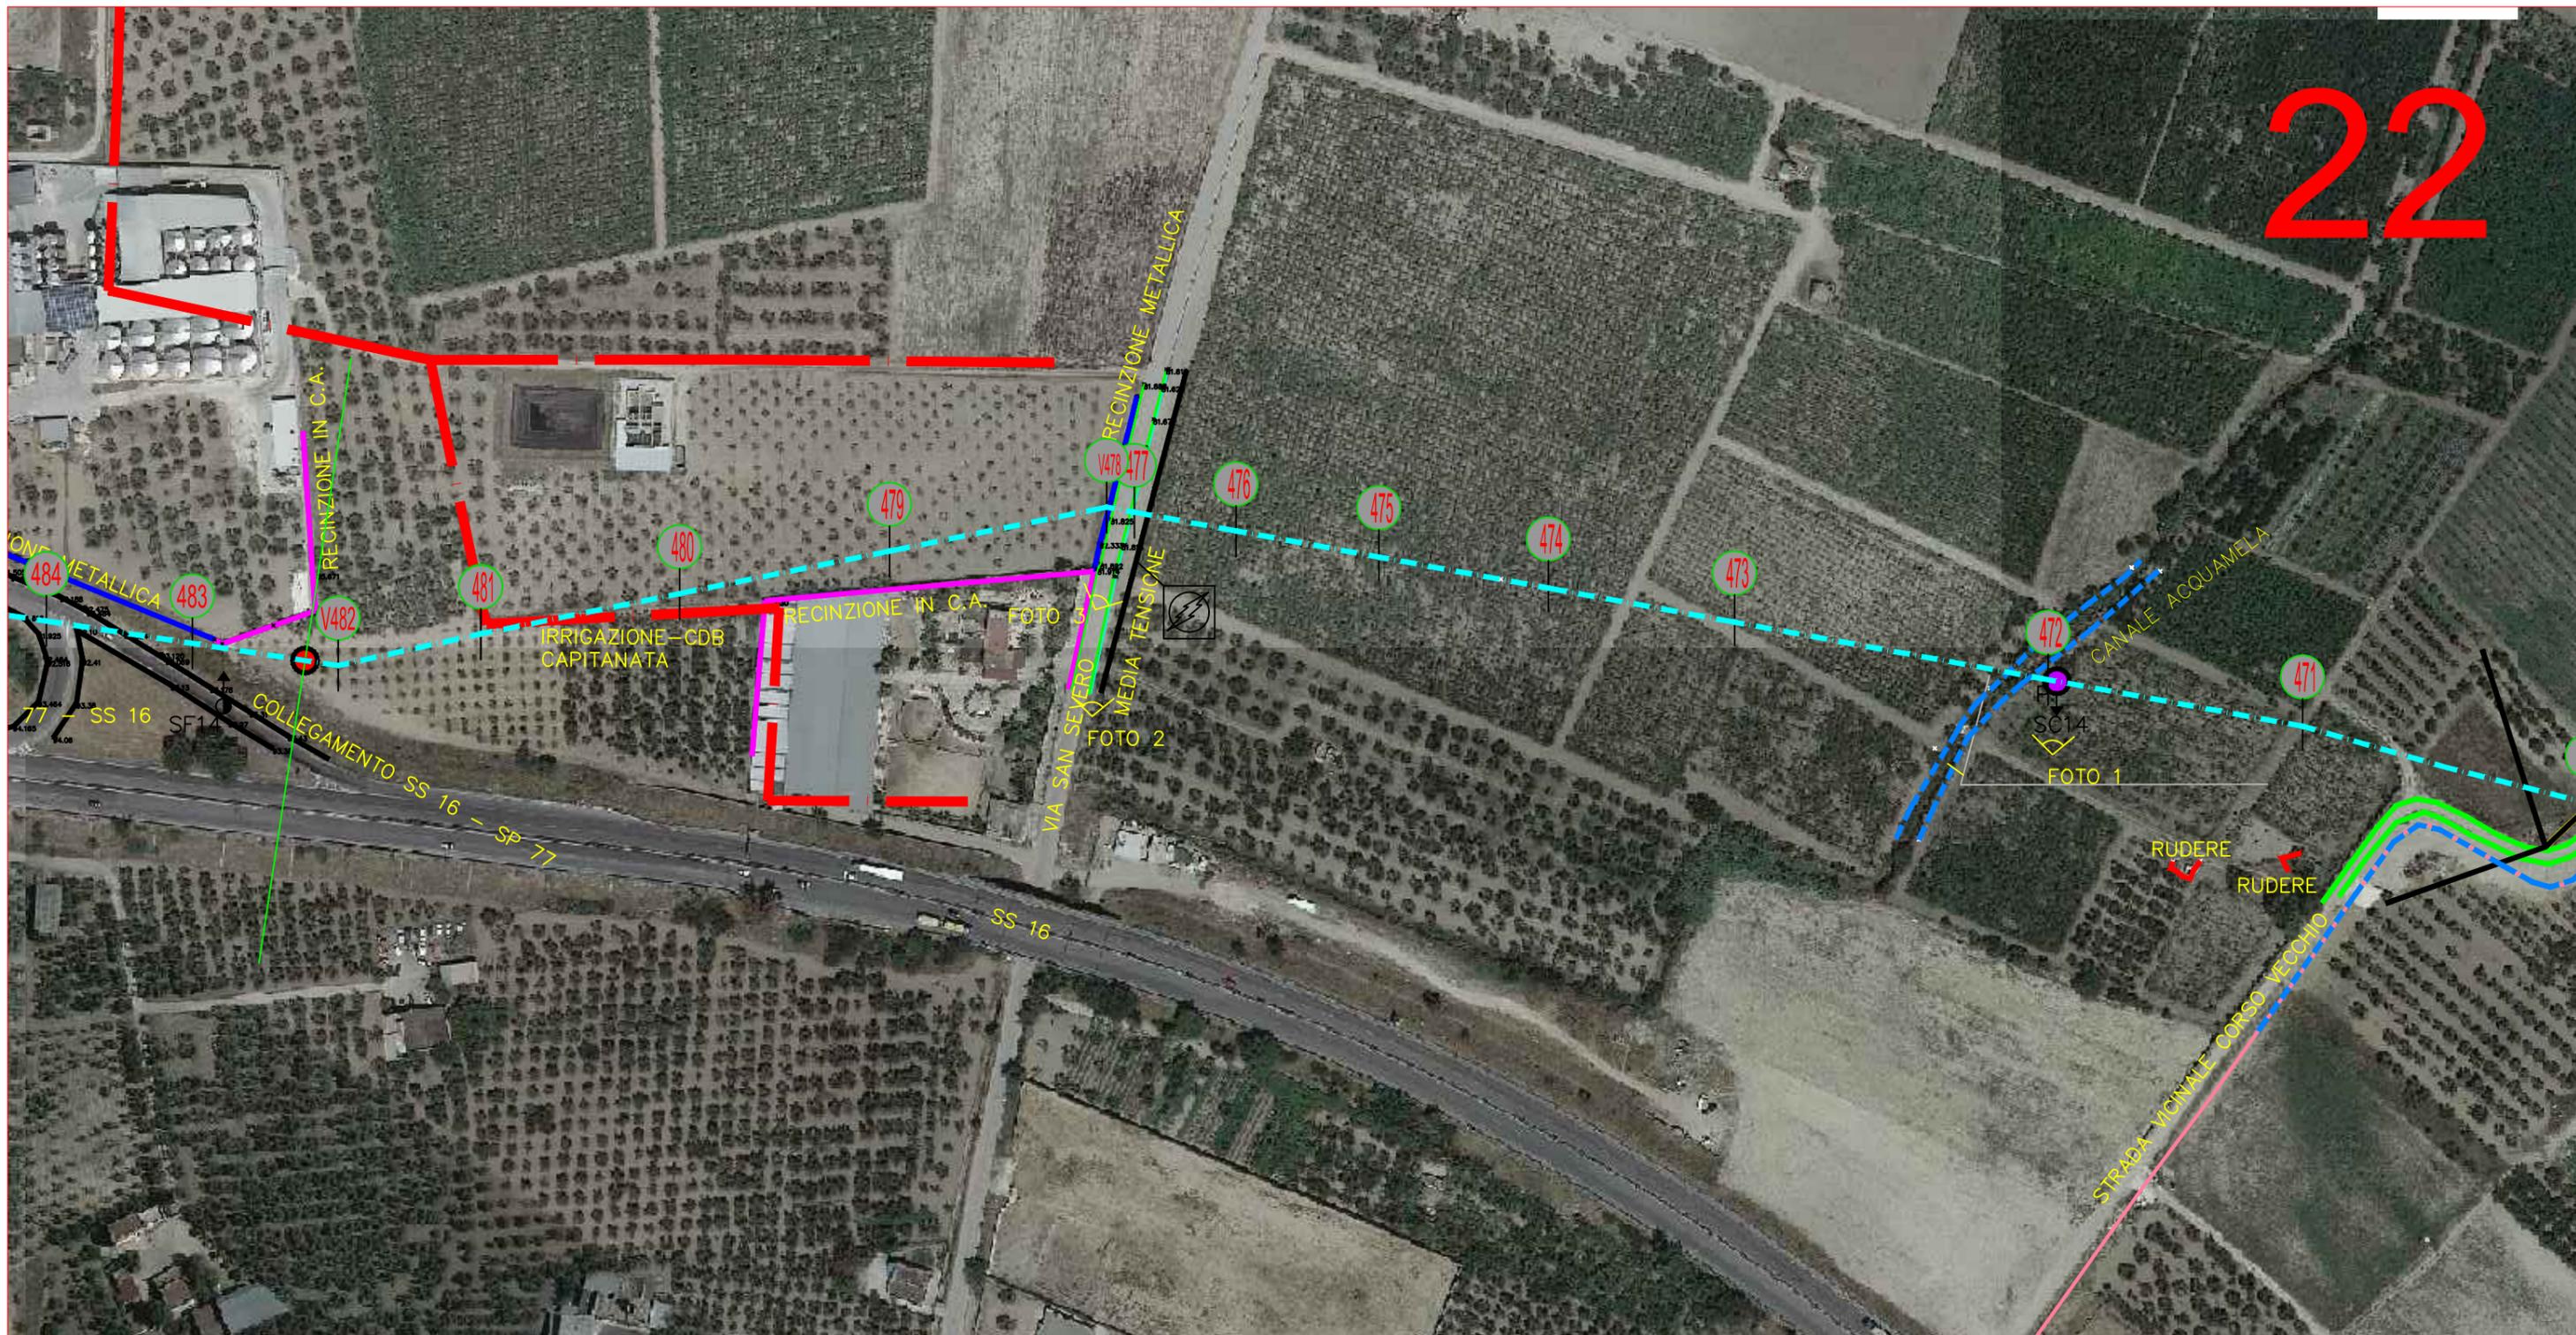

Legenda	
	Condotta di progetto
	Cono Fotografico
	Linea Telefonica
	Bassa Tensione
	Alta Tensione
	Media Tensione
	Ferrovia
	Numero picchetto
	Fabbricato
	Strada Sterrata
	Condotta Interrata
	Strada
	Recinzione metallica
	Recinzione in c.a.
	Canale Irrigazione
	Reticolo Carta Idrog.
	Condotte Irrigazione



Foto 1 - Panoramica



Foto 2 - Palificazione TIM



Foto 3 - Strada vicinale

23




FOTO 1 - Svincolo S.S. 16 - Traliccio - Condotta Fognaria



FOTO 2 - Chiusino Condotta Fognaria - quota scorrimento



FOTO 3 - Via San Severo

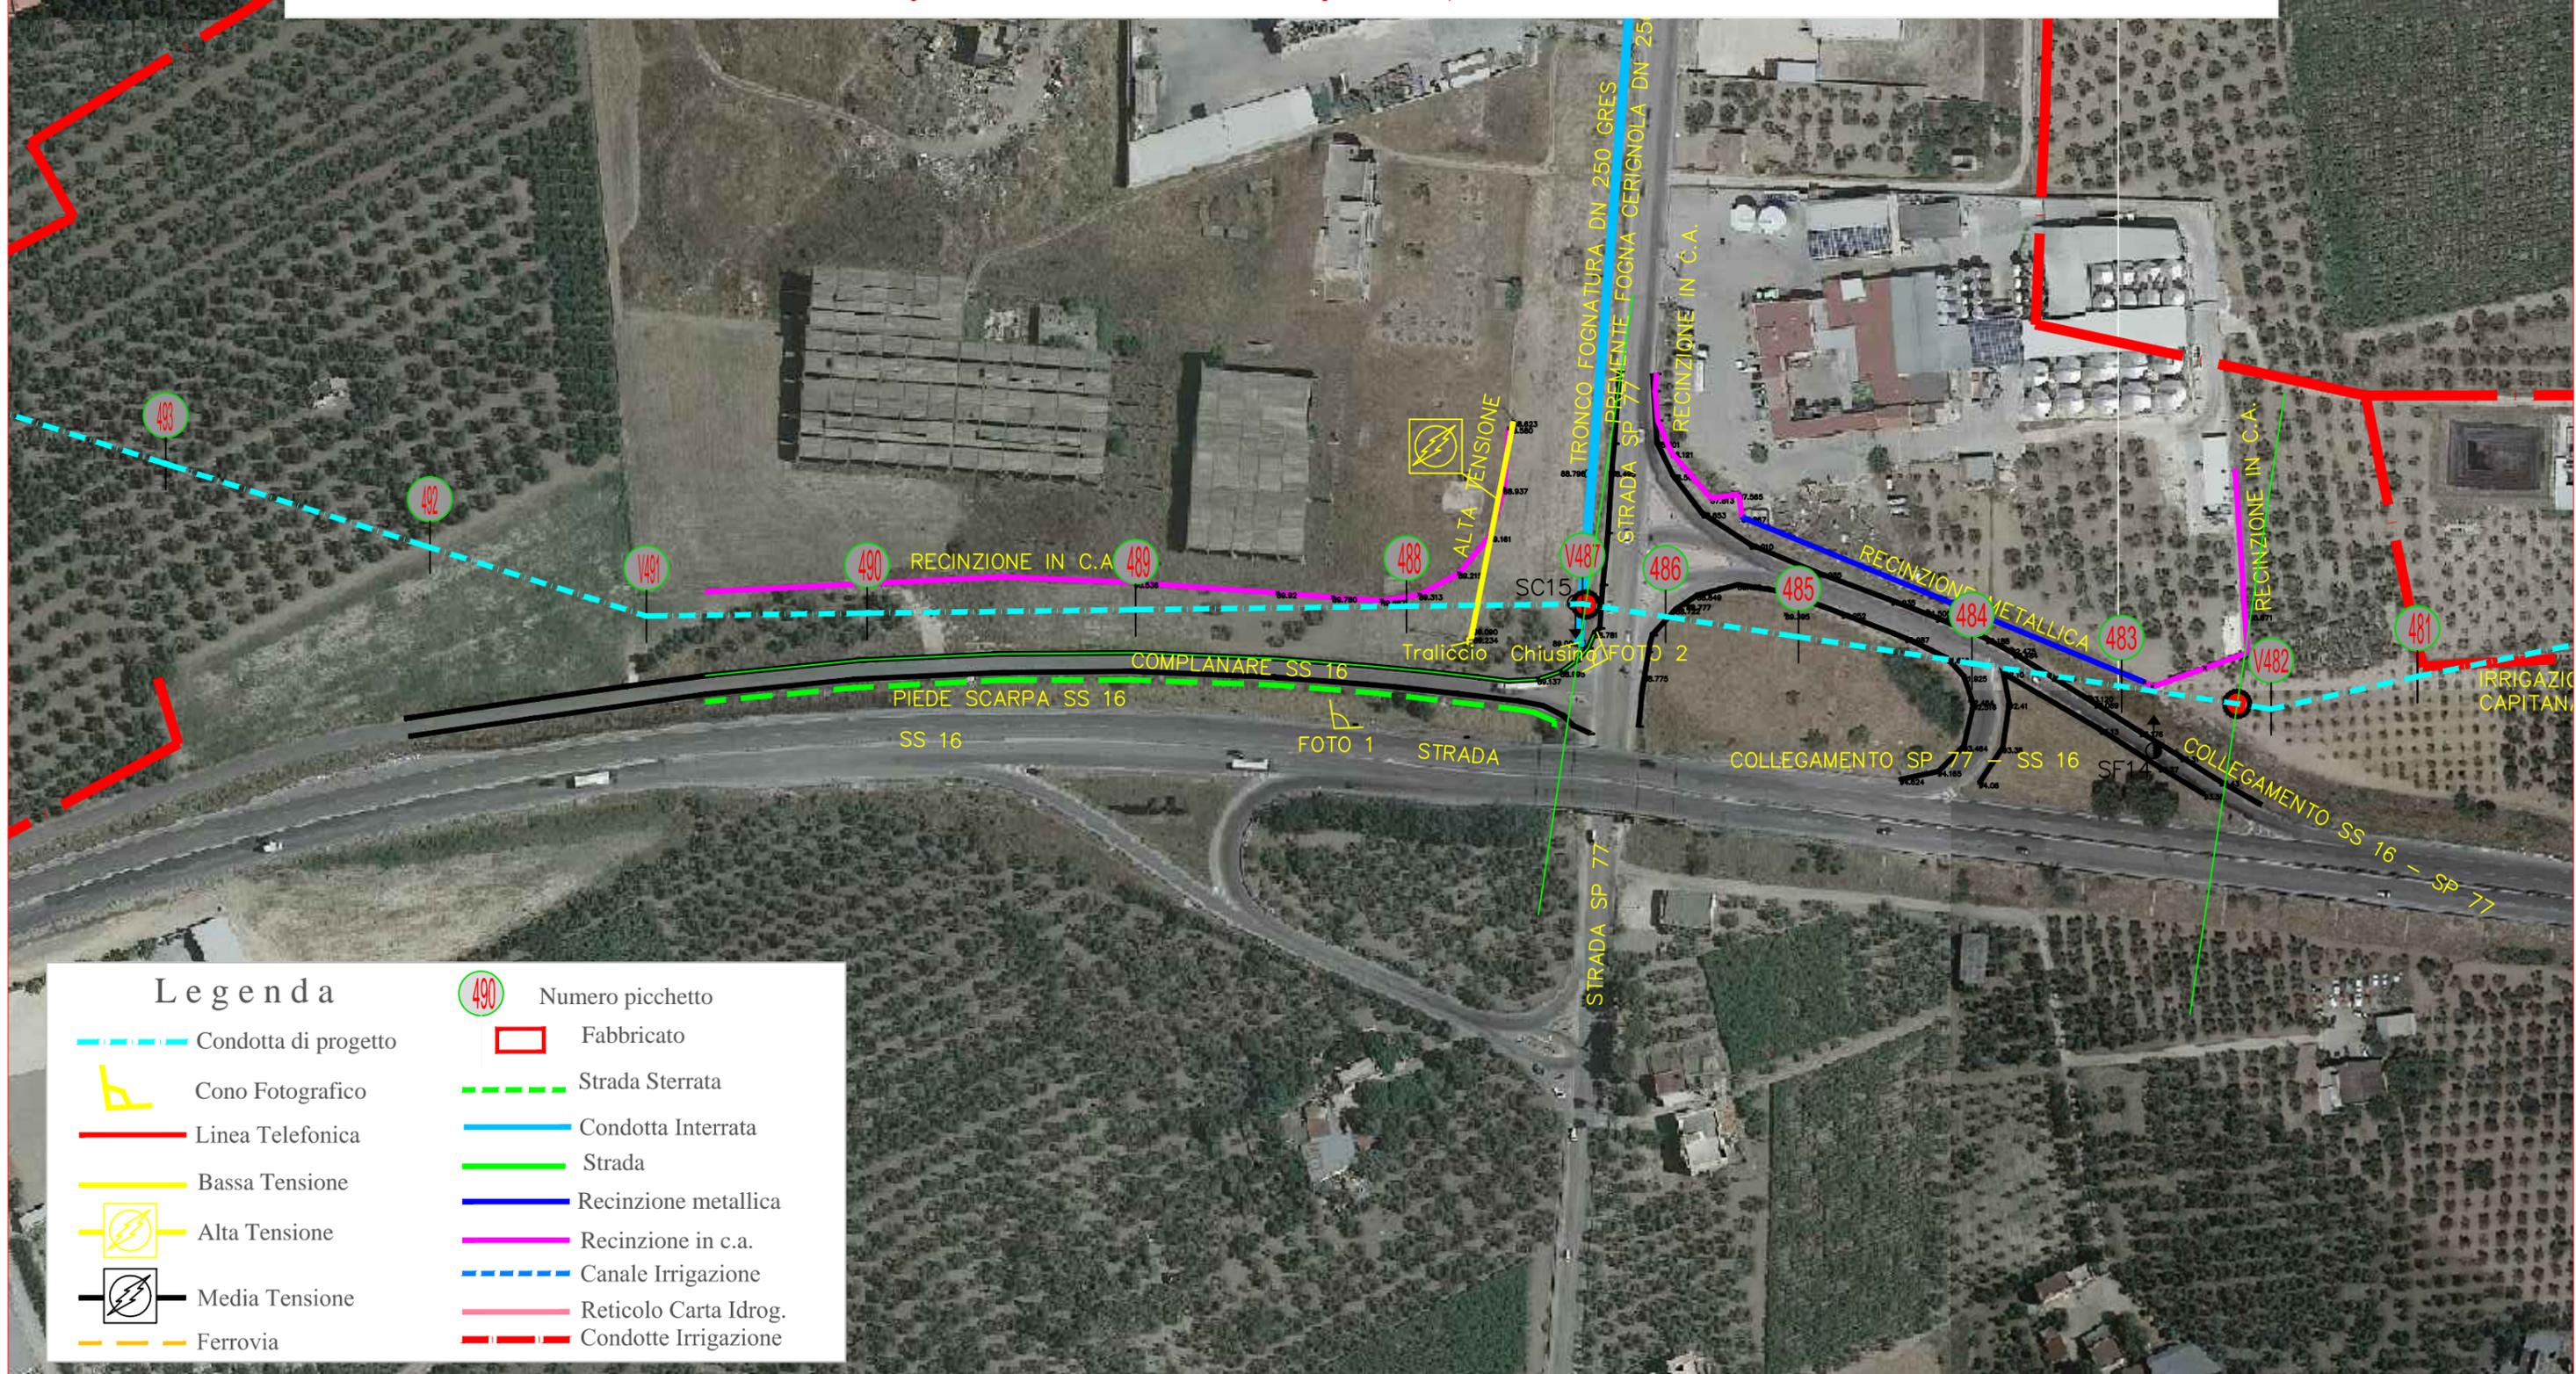

Legenda	
	Condotta di progetto
	Cono Fotografico
	Linea Telefonica
	Bassa Tensione
	Alta Tensione
	Media Tensione
	Ferrovia
	Numero picchetto
	Fabbricato
	Strada Sterrata
	Condotta Interrata
	Strada
	Recinzione metallica
	Recinzione in c.a.
	Canale Irrigazione
	Reticolo Carta Idrog.
	Condotte Irrigazione



FOTO 1 – S.P. 72



FOTO 2 – Strada Vicinale sterrata



FOTO 3 – S. N. 6



Legenda			
	Condotta di progetto		Numero picchetto
	Cono Fotografico		Fabbricato
	Linea Telefonica		Strada Sterrata
	Bassa Tensione		Condotta Interrata
	Alta Tensione		Strada
	Media Tensione		Recinzione metallica
	Ferrovia		Recinzione in c.a.
			Canale Irrigazione
			Reticolo Carta Idrog.
			Condotte Irrigazione

25




FOTO 1 – VASCA IRRIGAZIONE



FOTO 2 – FABBRICATO PERICOLANTE



FOTO 3 – PALO MEDIA TENSIONE

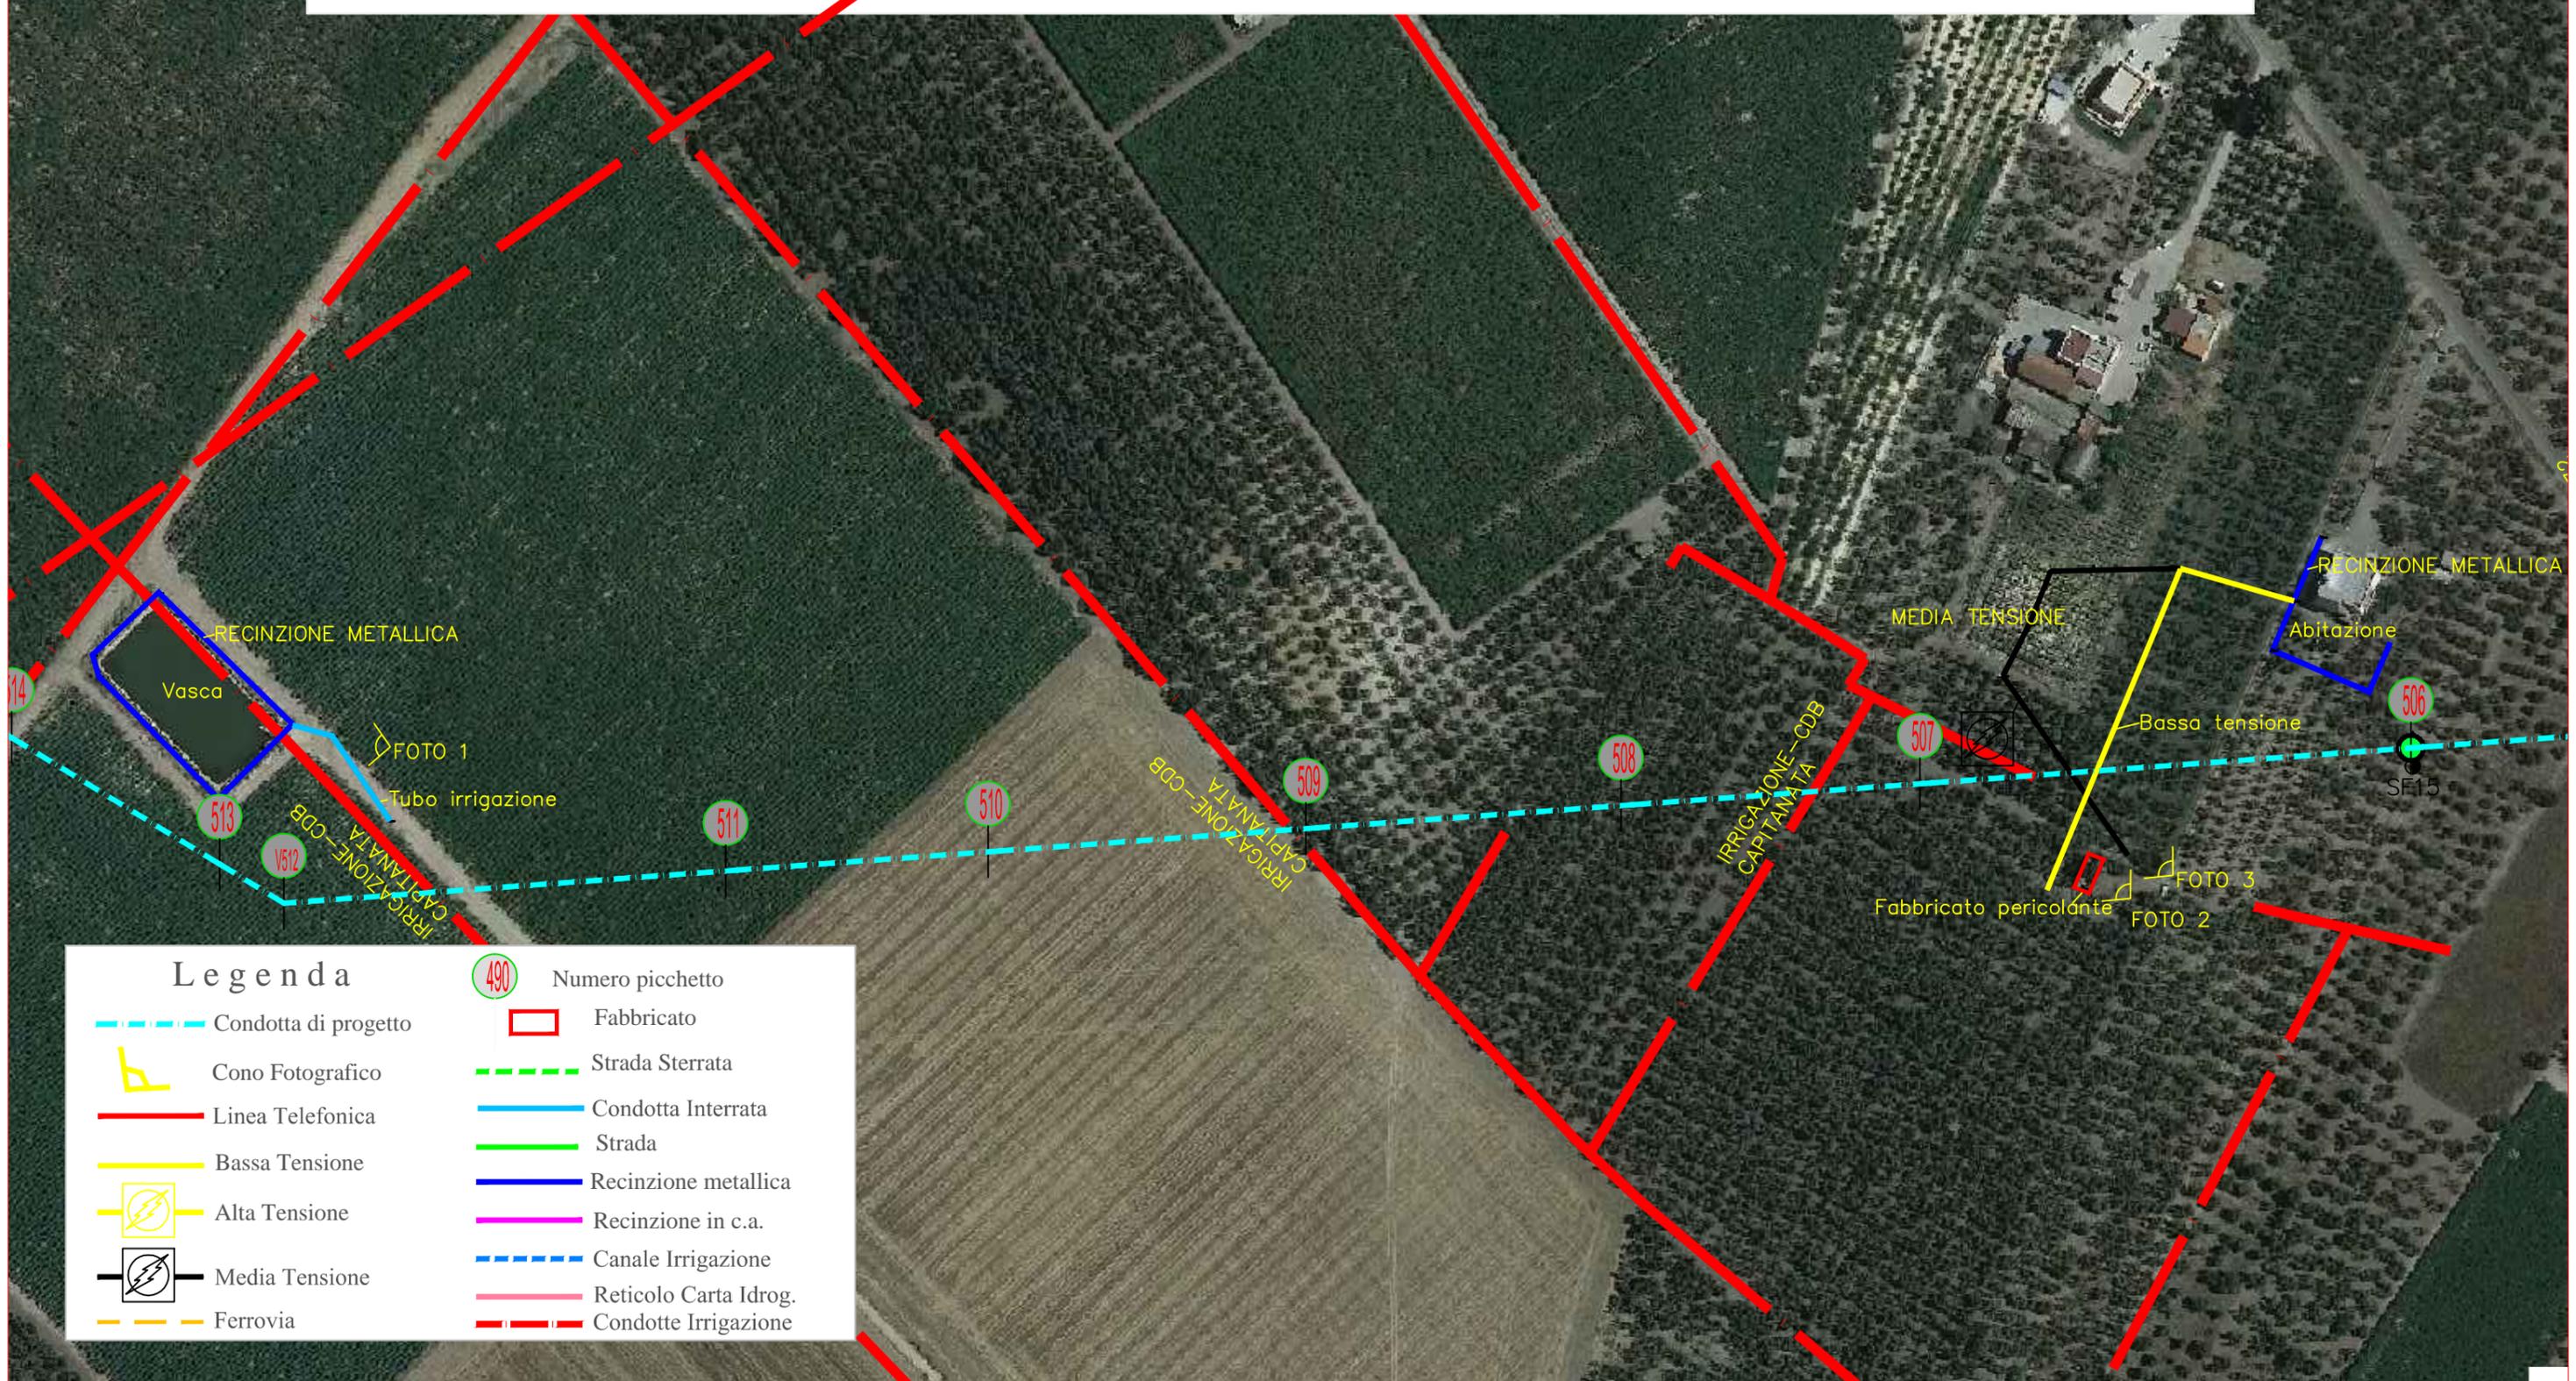

25 bis



FOTO 1 - VASCA IRRIGAZIONE



FOTO 2 - PALO LINEA ELETTRICA

FOTO 1 - S.P. 27

521

SF16

522

520



Vasca

RECINZIONE METALLICA

FOTO 1

519

518

IRRIGAZIONE - CDB
CAPITANATA

517

IRRIGAZIONE - CDB
CAPITANATA

516

FOTO 2


Bassa tensione

515


CONDOTTA DISTRETTUALE 11
(Fibrocemento - DN 600)

SC16


Legenda	
	Condotta di progetto
	Cono Fotografico
	Linea Telefonica
	Bassa Tensione
	Alta Tensione
	Media Tensione
	Ferrovia
	Numero picchetto
	Fabbricato
	Strada Sterrata
	Condotta Interrata
	Strada
	Recinzione metallica
	Recinzione in c.a.
	Canale Irrigazione
	Reticolo Carta Idrog.
	Condotte Irrigazione

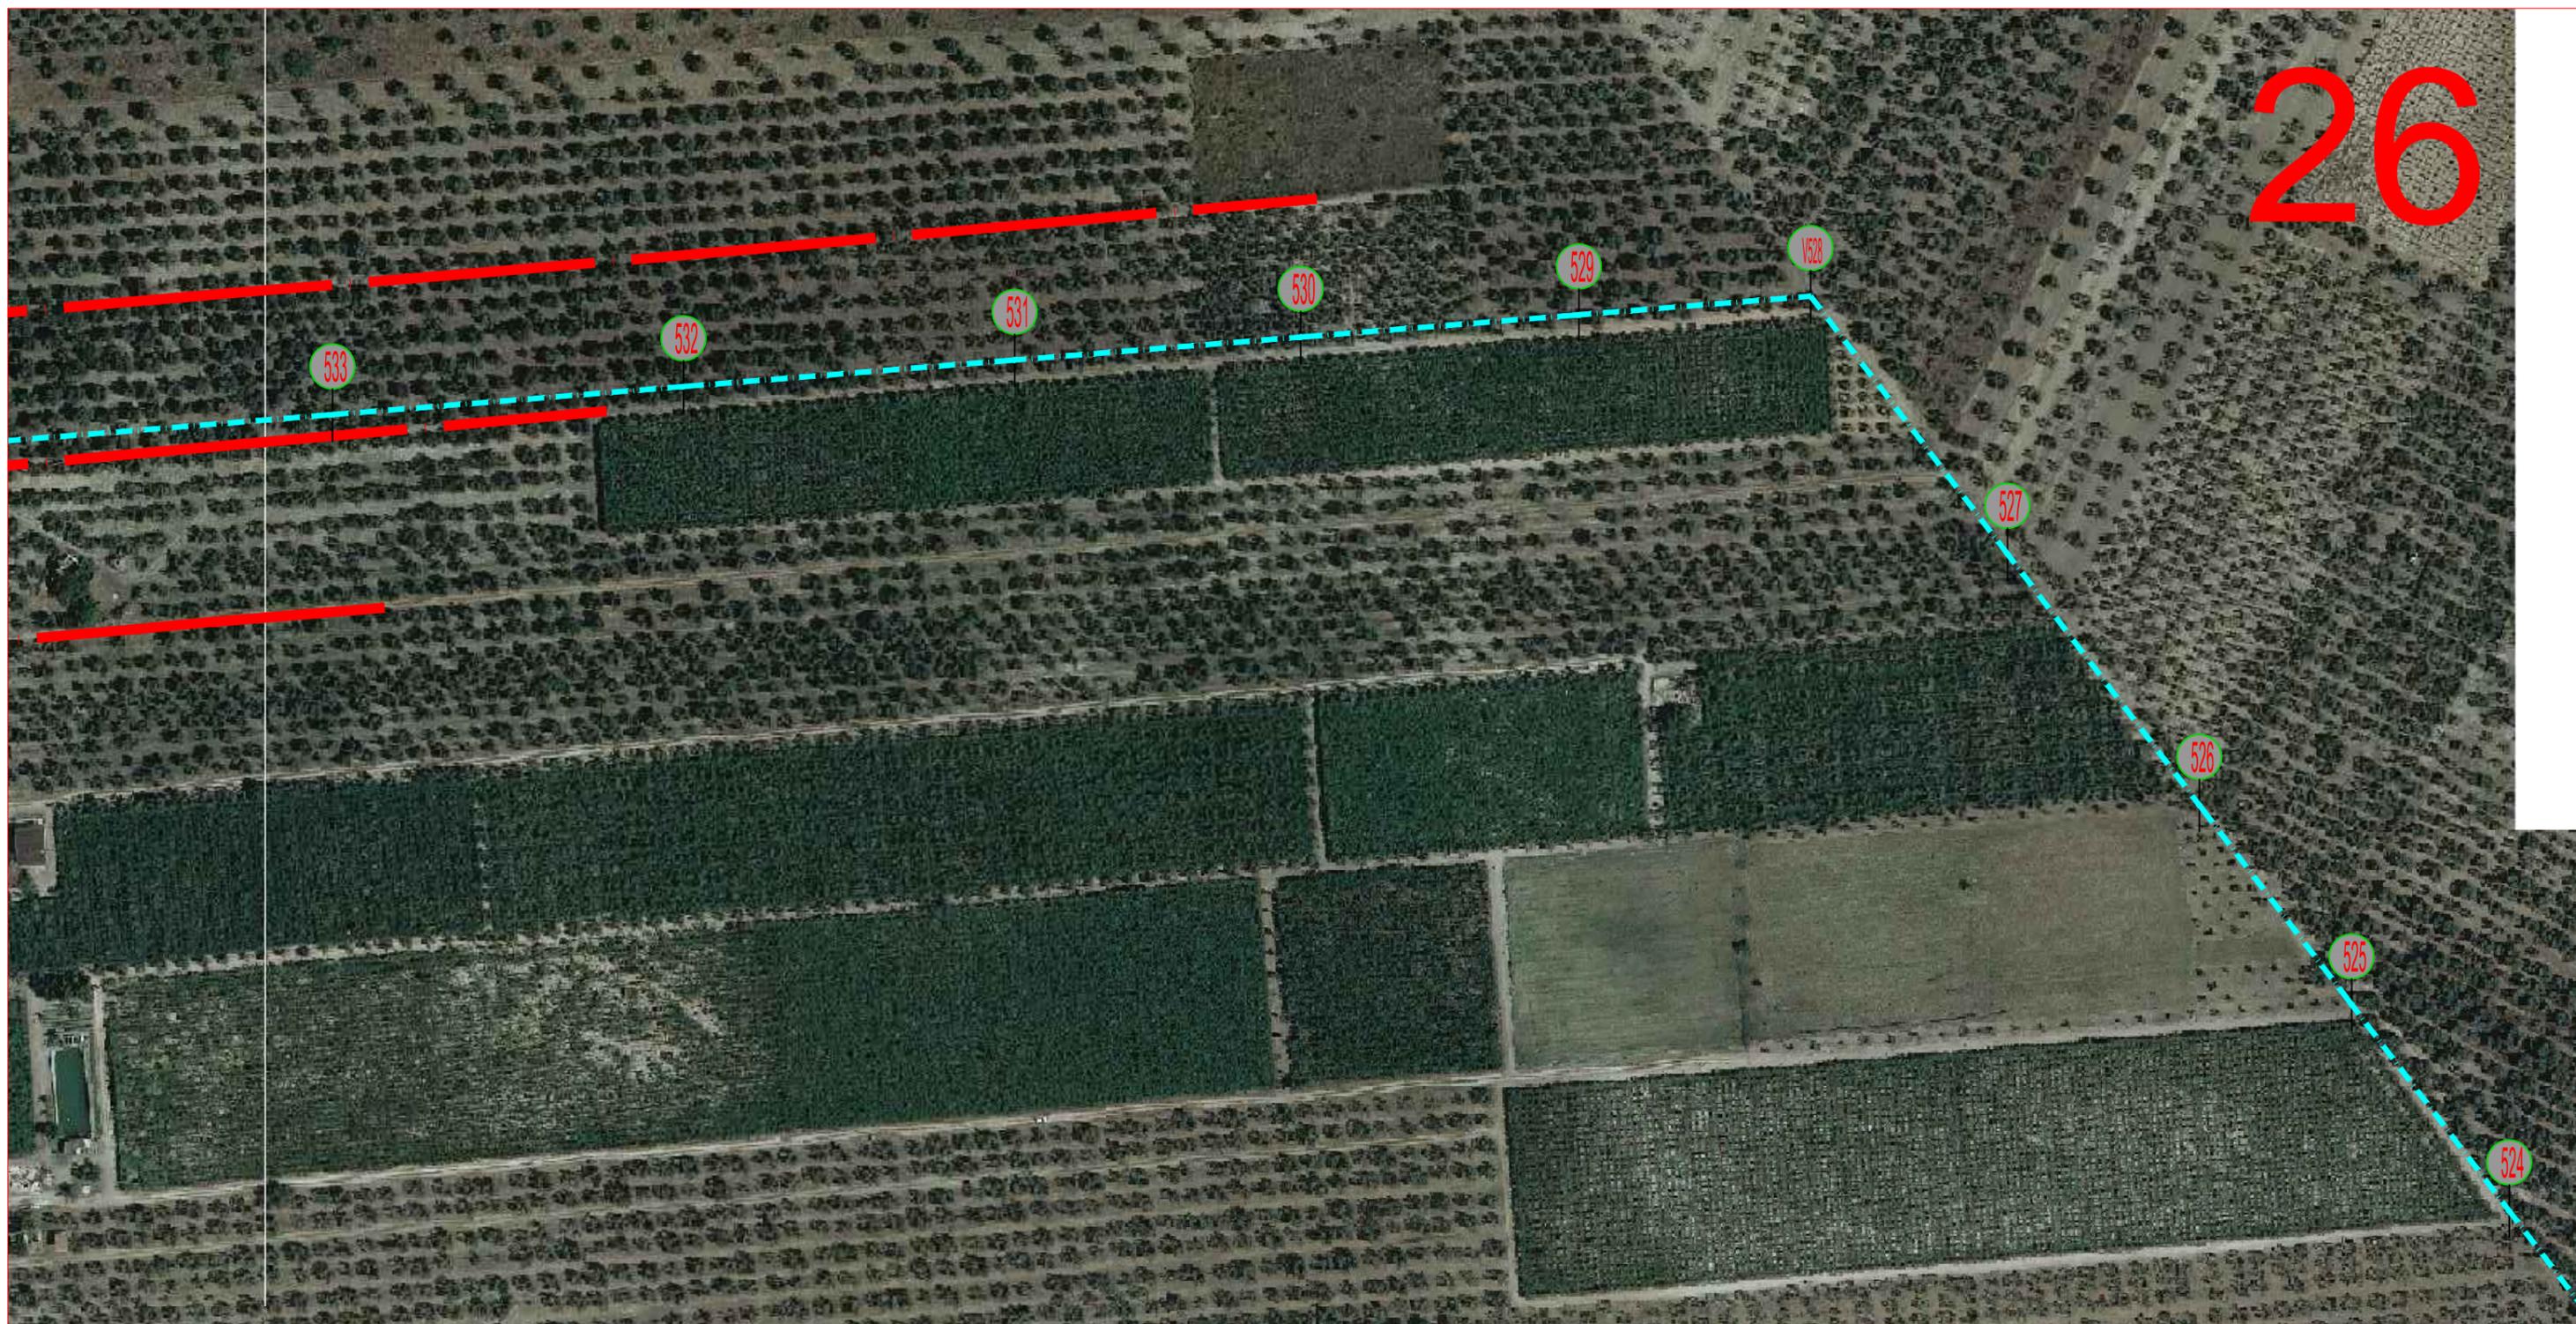

Legenda

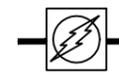- | | | | |
|--|----------------------|---|-----------------------|
|  | Condotta di progetto |  | Numero picchetto |
|  | Cono Fotografico |  | Fabbricato |
|  | Linea Telefonica |  | Strada Sterrata |
|  | Bassa Tensione |  | Condotta Interrata |
|  | Alta Tensione |  | Strada |
|  | Media Tensione |  | Recinzione metallica |
|  | Ferrovia |  | Recinzione in c.a. |
| | |  | Canale Irrigazione |
| | |  | Reticolo Carta Idrog. |
| | |  | Condotte Irrigazione |

26bis

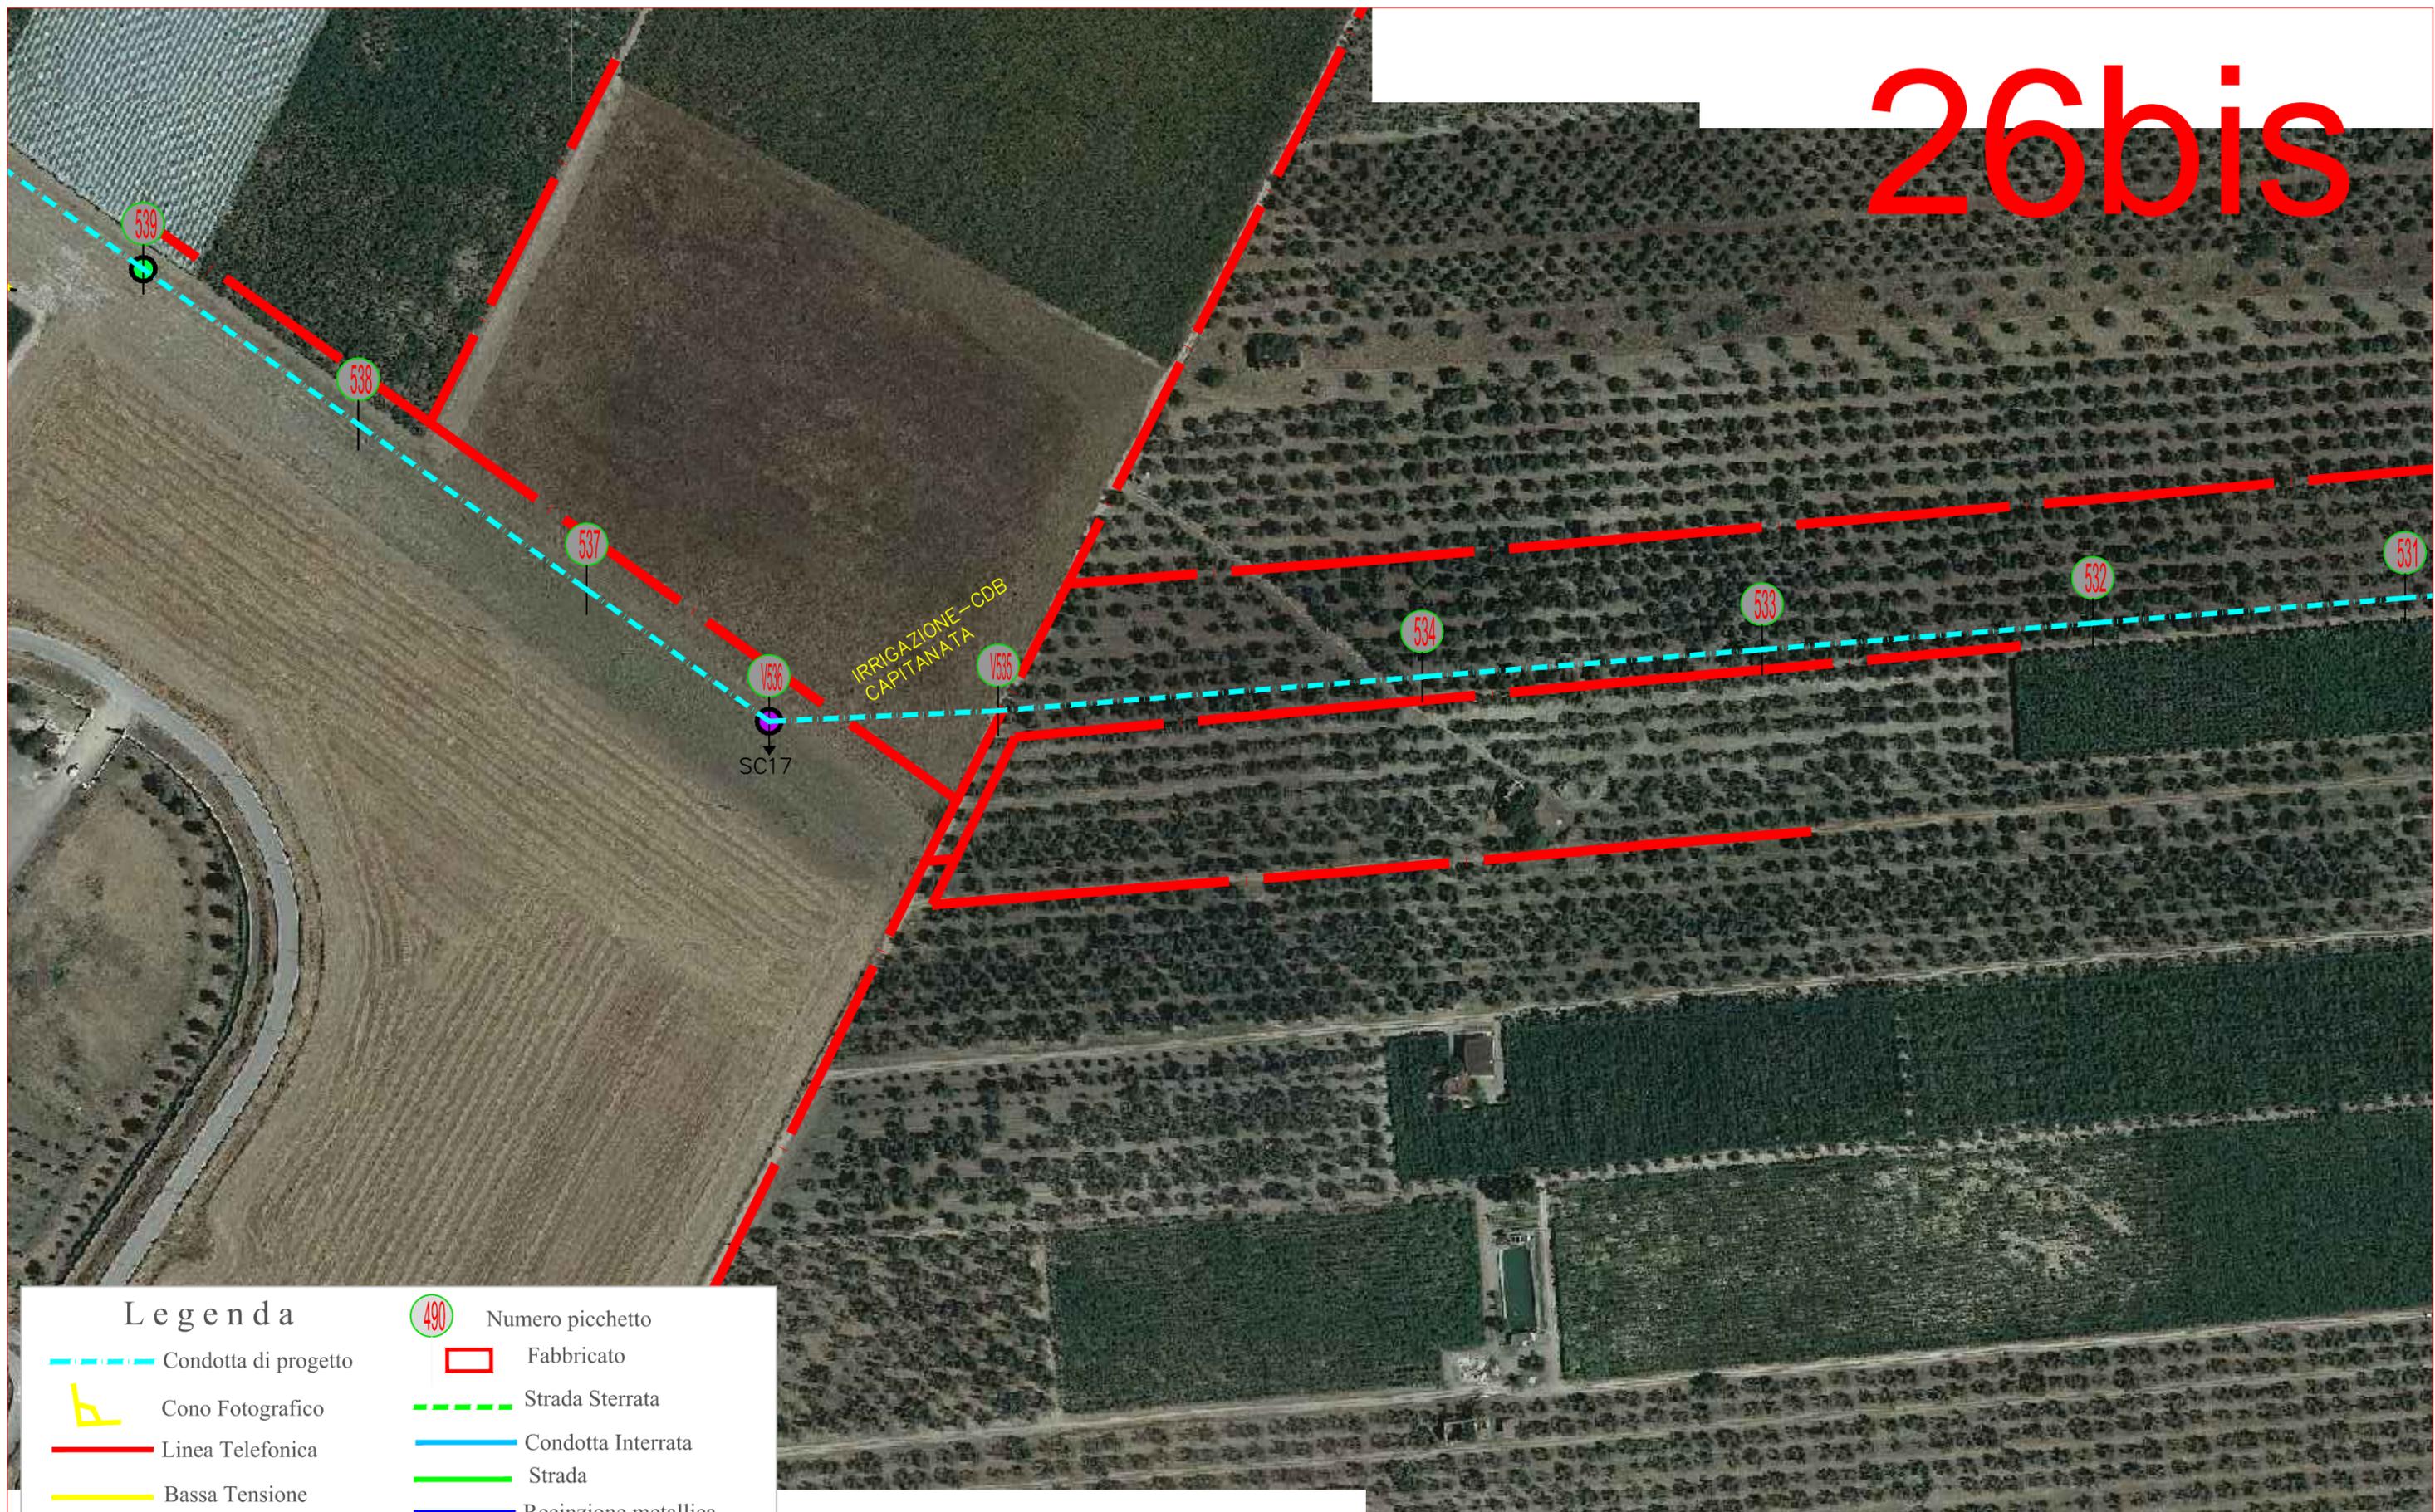


Legenda

- | | |
|---|---|
|  Condotta di progetto |  Numero picchetto |
|  Cono Fotografico |  Fabbricato |
|  Linea Telefonica |  Strada Sterrata |
|  Bassa Tensione |  Condotta Interrata |
|  Alta Tensione |  Strada |
|  Media Tensione |  Recinzione metallica |
|  Ferrovia |  Recinzione in c.a. |
| |  Canale Irrigazione |
| |  Reticolo Carta Idrog. |
| |  Condotte Irrigazione |

Legenda

- | | |
|--|--|
|  Condotta di progetto |  Numero picchetto |
|  Cono Fotografico |  Fabbricato |
|  Linea Telefonica |  Strada Sterrata |
| |  Condotta Interrata |


27

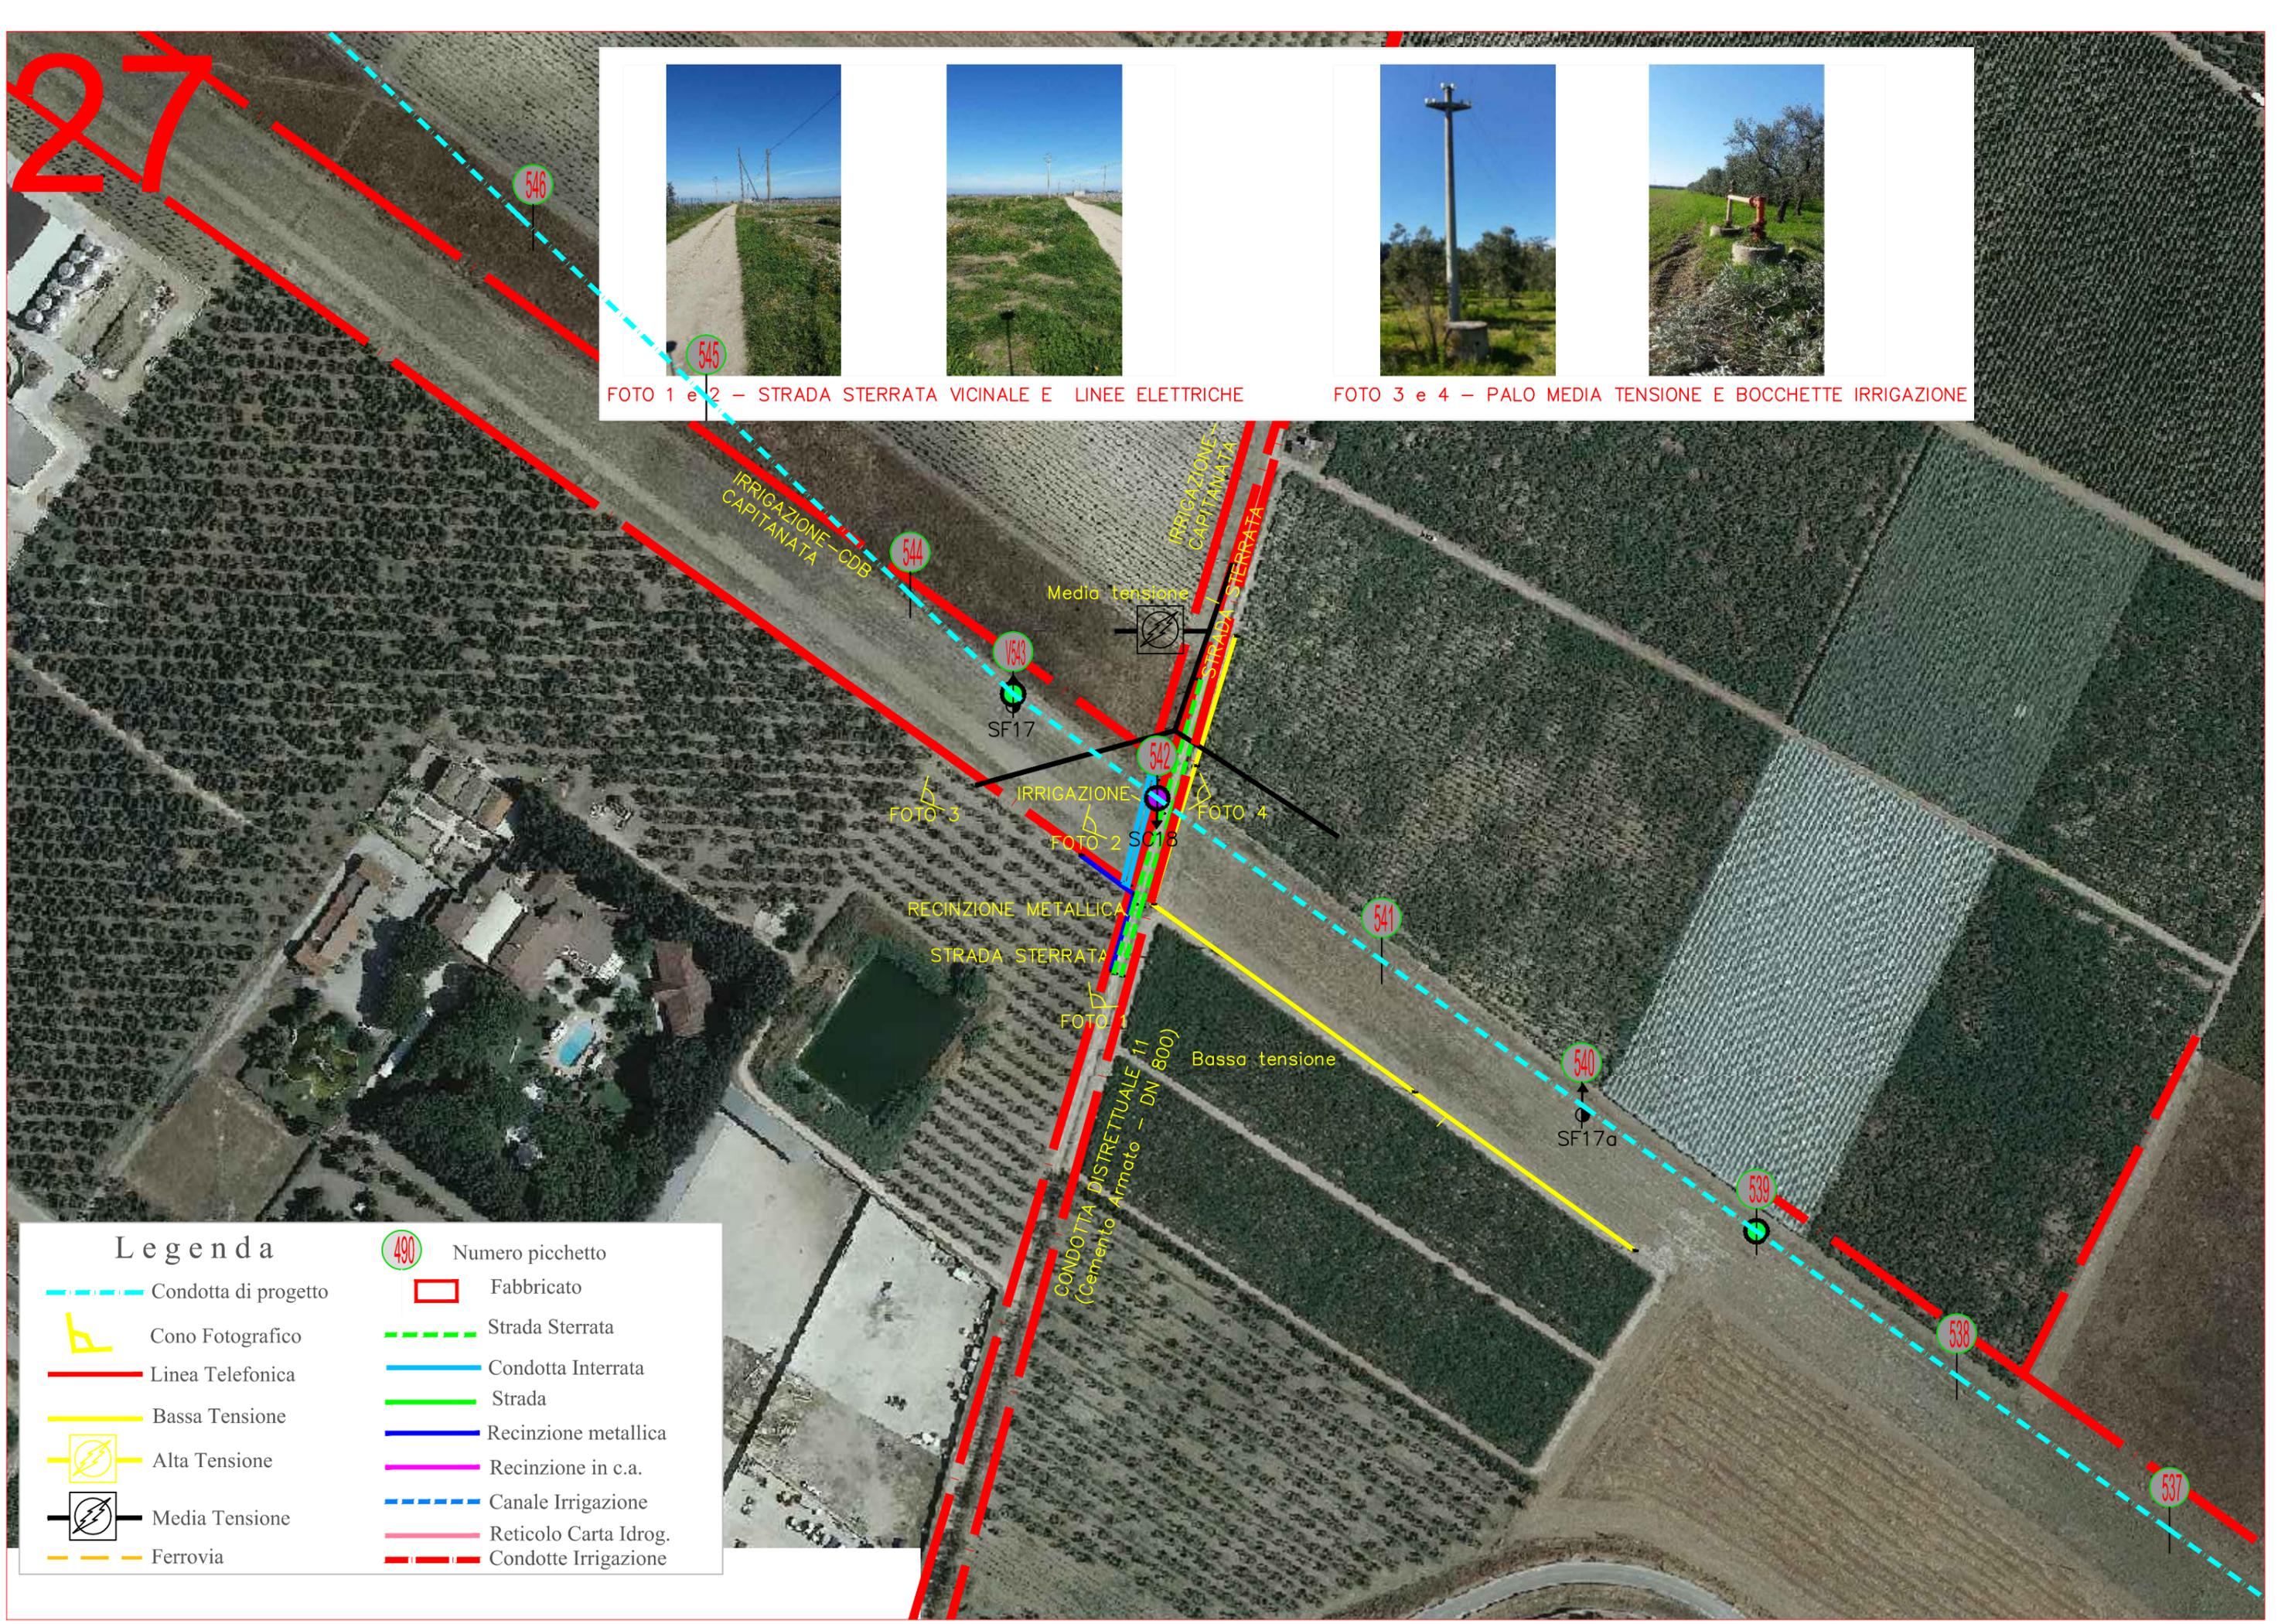


Legenda

	Condotta di progetto		Numero picchetto
	Cono Fotografico		Fabbricato
	Linea Telefonica		Strada Sterrata
	Bassa Tensione		Condotta Interrata
	Alta Tensione		Strada
	Media Tensione		Recinzione metallica
	Ferrovia		Recinzione in c.a.
			Canale Irrigazione
			Reticolo Carta Idrog.
			Condotte Irrigazione

27bis

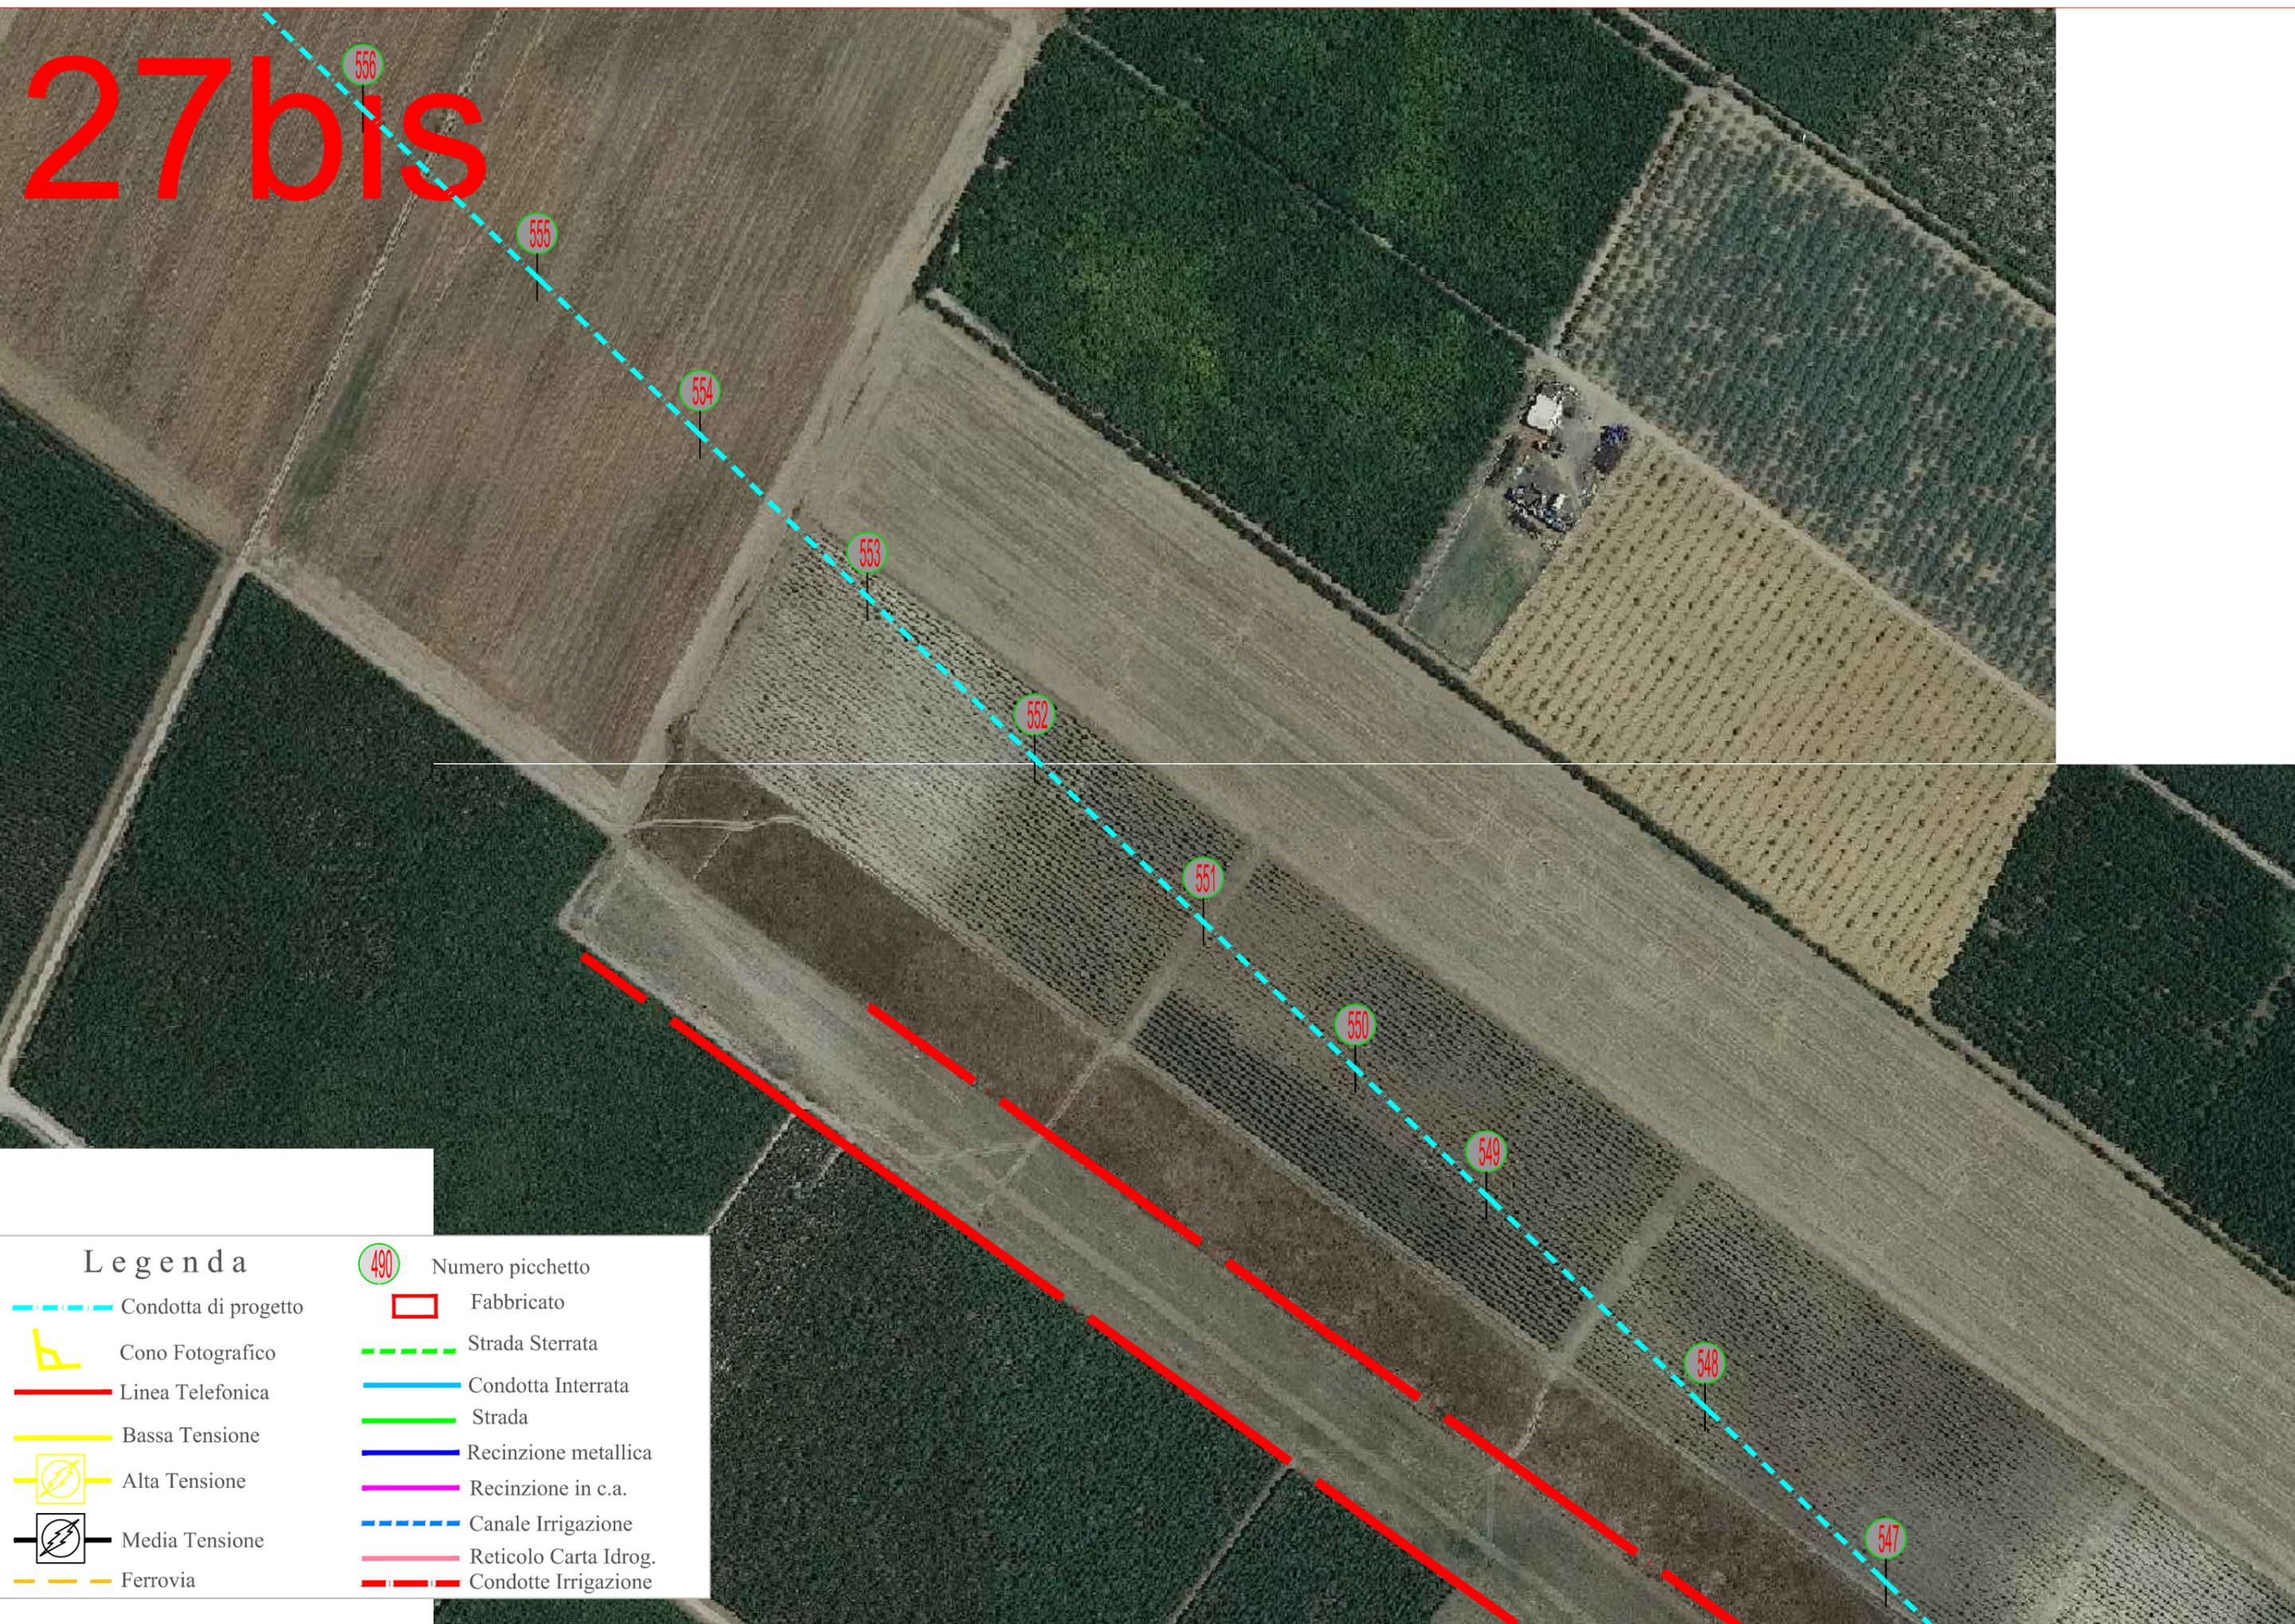


Legenda

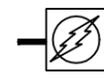- | | |
|---|---|
|  Condotta di progetto |  Numero picchetto |
|  Cono Fotografico |  Fabbricato |
|  Linea Telefonica |  Strada Sterrata |
|  Bassa Tensione |  Condotta Interrata |
|  Alta Tensione |  Strada |
|  Media Tensione |  Recinzione metallica |
|  Ferrovia |  Recinzione in c.a. |
| |  Canale Irrigazione |
| |  Reticolo Carta Idrog. |
| |  Condotte Irrigazione |

29



FOTO 1 – LINEA ELETTRICA MEDIA TENSIONE

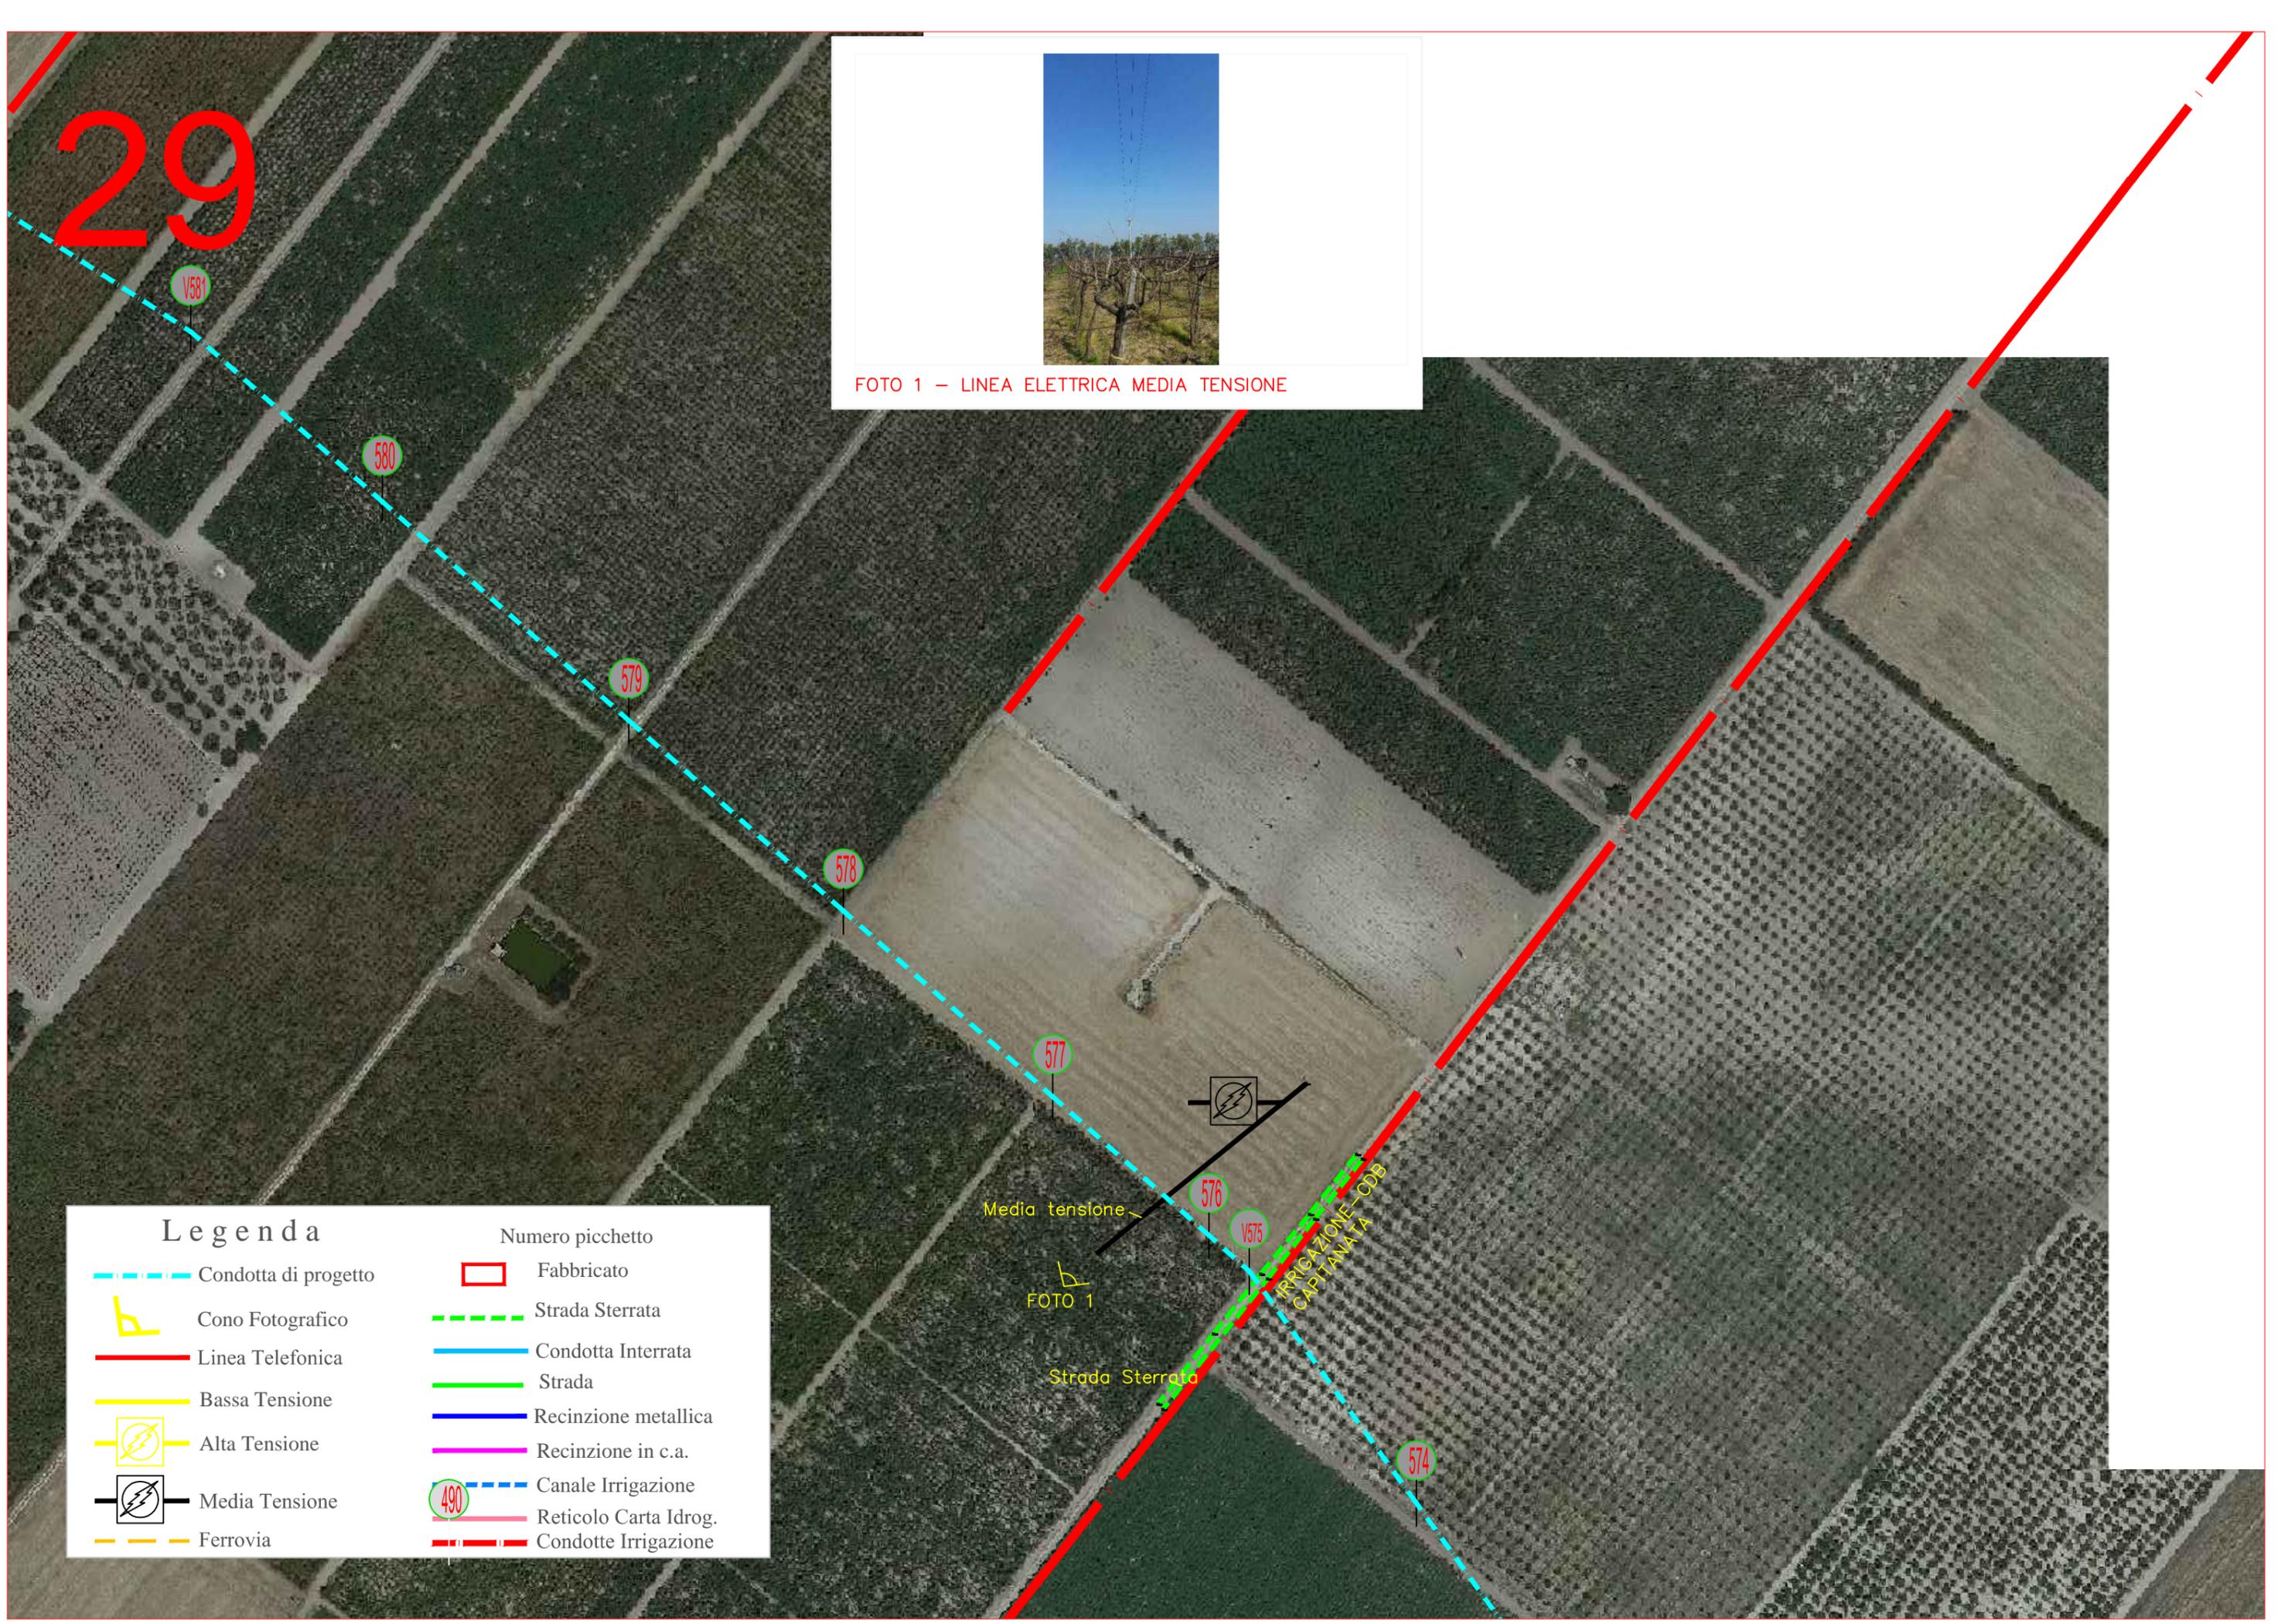

Legenda	
	Condotta di progetto
	Cono Fotografico
	Linea Telefonica
	Bassa Tensione
	Alta Tensione
	Media Tensione
	Ferrovia
Numero picchetto	
	Fabbricato
	Strada Sterrata
	Condotta Interrata
	Strada
	Recinzione metallica
	Recinzione in c.a.
	Canale Irrigazione
	Reticolo Carta Idrog.
	Condotte Irrigazione

Media tensione

FOTO 1

Strada Sterrata

IRRIGAZIONE COB
CAPITANATA

30



FOTO 1 - s.p. 68

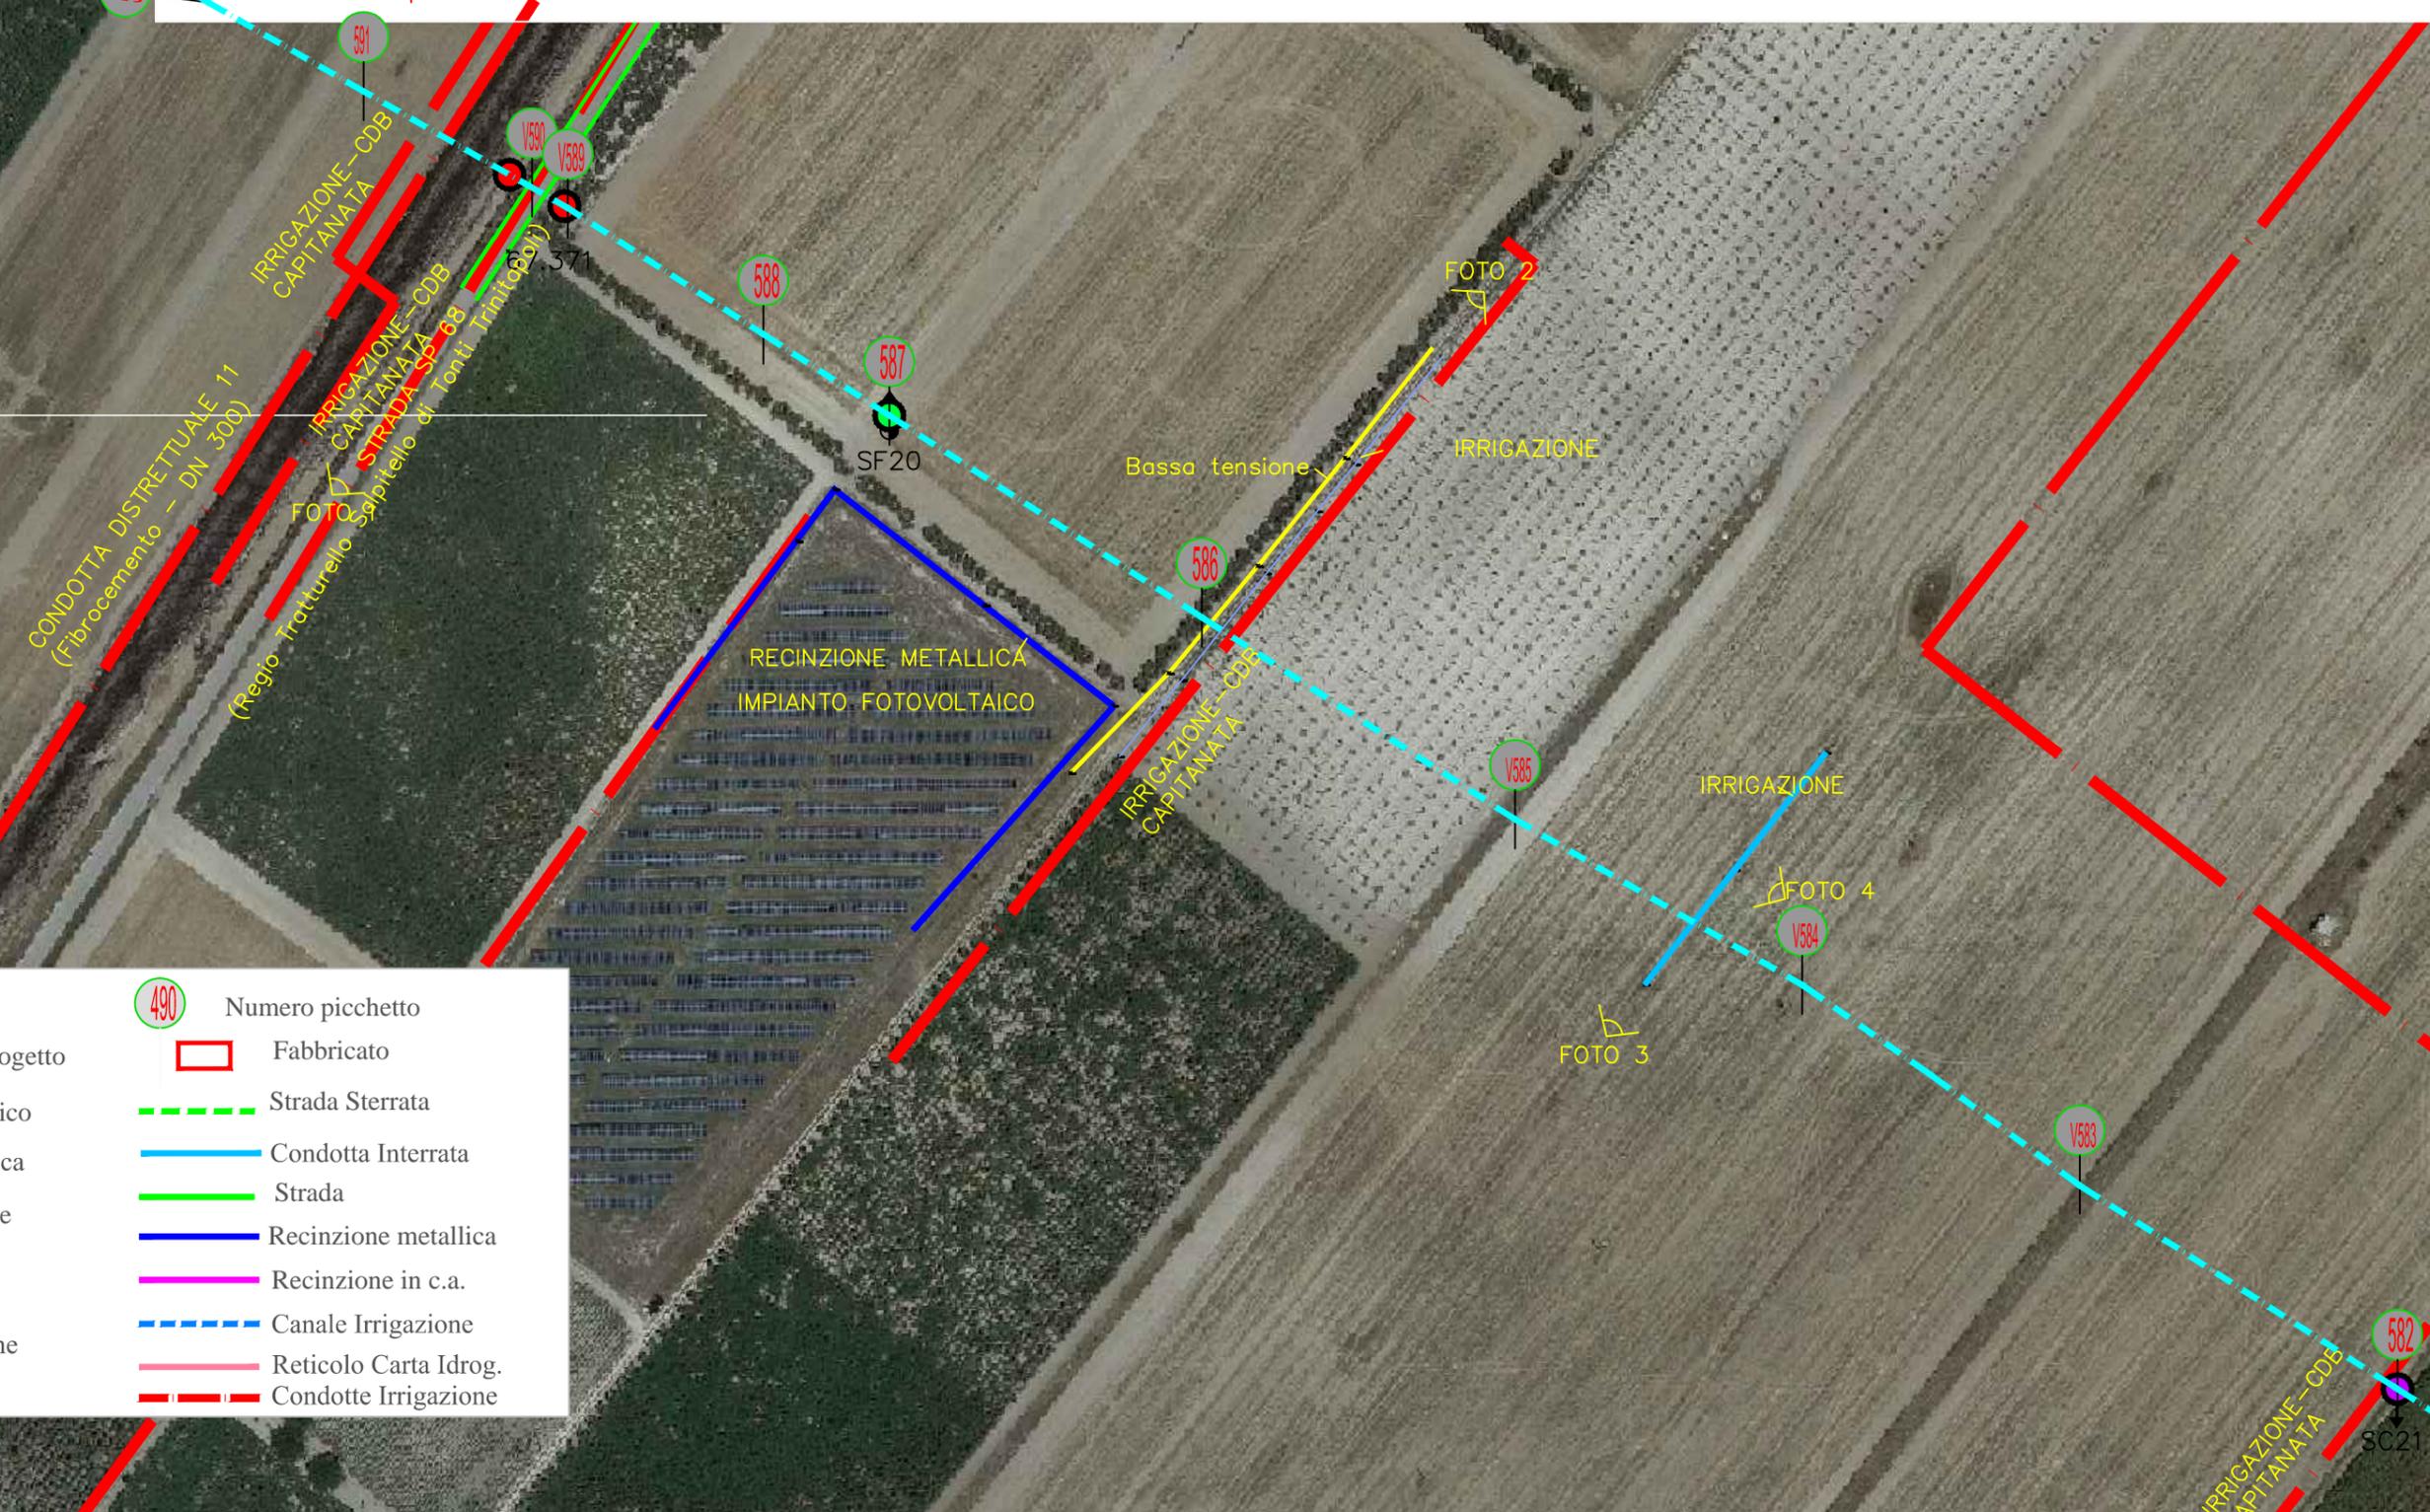


FOTO 2 - LINEA ELETTRICA BASSA TENSIONE



FOTO 3 e 4 - TUBO IRRIGAZIONE

Legenda	
	Condotta di progetto
	Cono Fotografico
	Linea Telefonica
	Bassa Tensione
	Alta Tensione
	Media Tensione
	Ferrovia
	Numero picchetto
	Fabbricato
	Strada Sterrata
	Condotta Interrata
	Strada
	Recinzione metallica
	Recinzione in c.a.
	Canale Irrigazione
	Reticolo Carta Idrog.
	Condotte Irrigazione




IRRIGAZIONE-CDB CAPITANATA
582
SC21

31




FOTO 1 - Canale

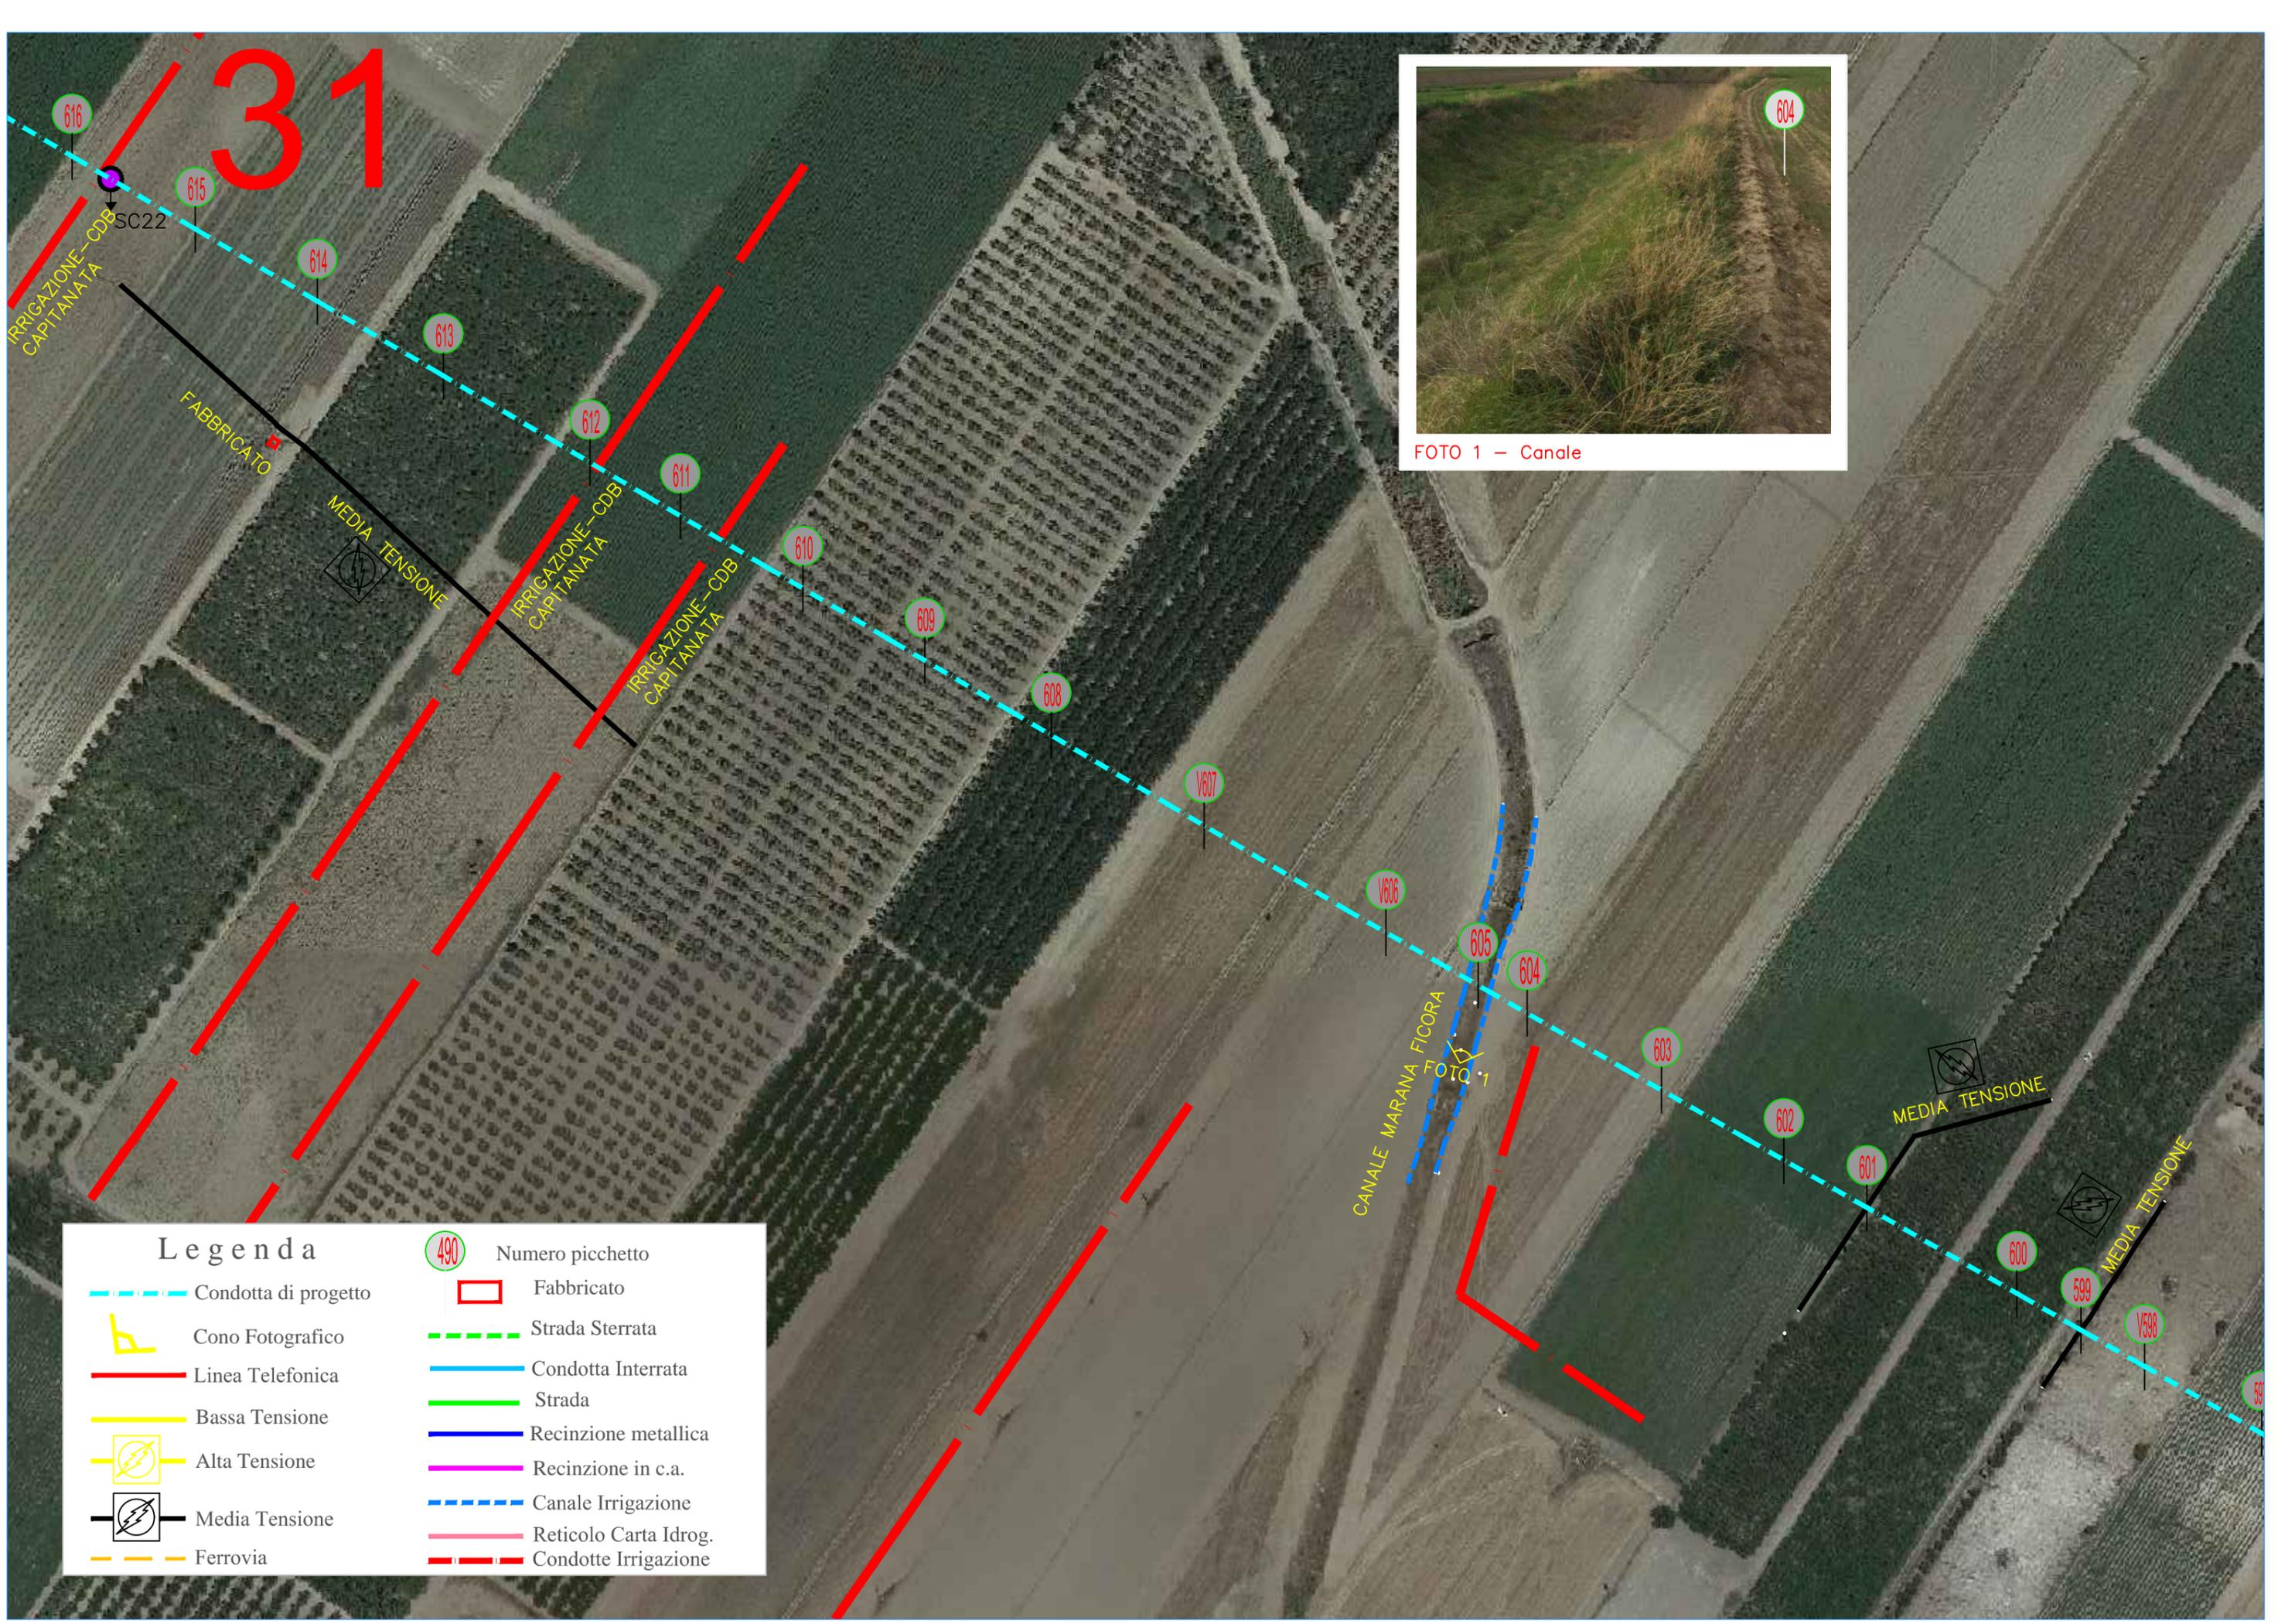

Legenda	
Condotta di progetto	Numero picchetto
Cono Fotografico	Fabbricato
Linea Telefonica	Strada Sterrata
Bassa Tensione	Condotta Interrata
Alta Tensione	Strada
Media Tensione	Recinzione metallica
Ferrovia	Recinzione in c.a.
	Canale Irrigazione
	Reticolo Carta Idrog.
	Condotte Irrigazione

32

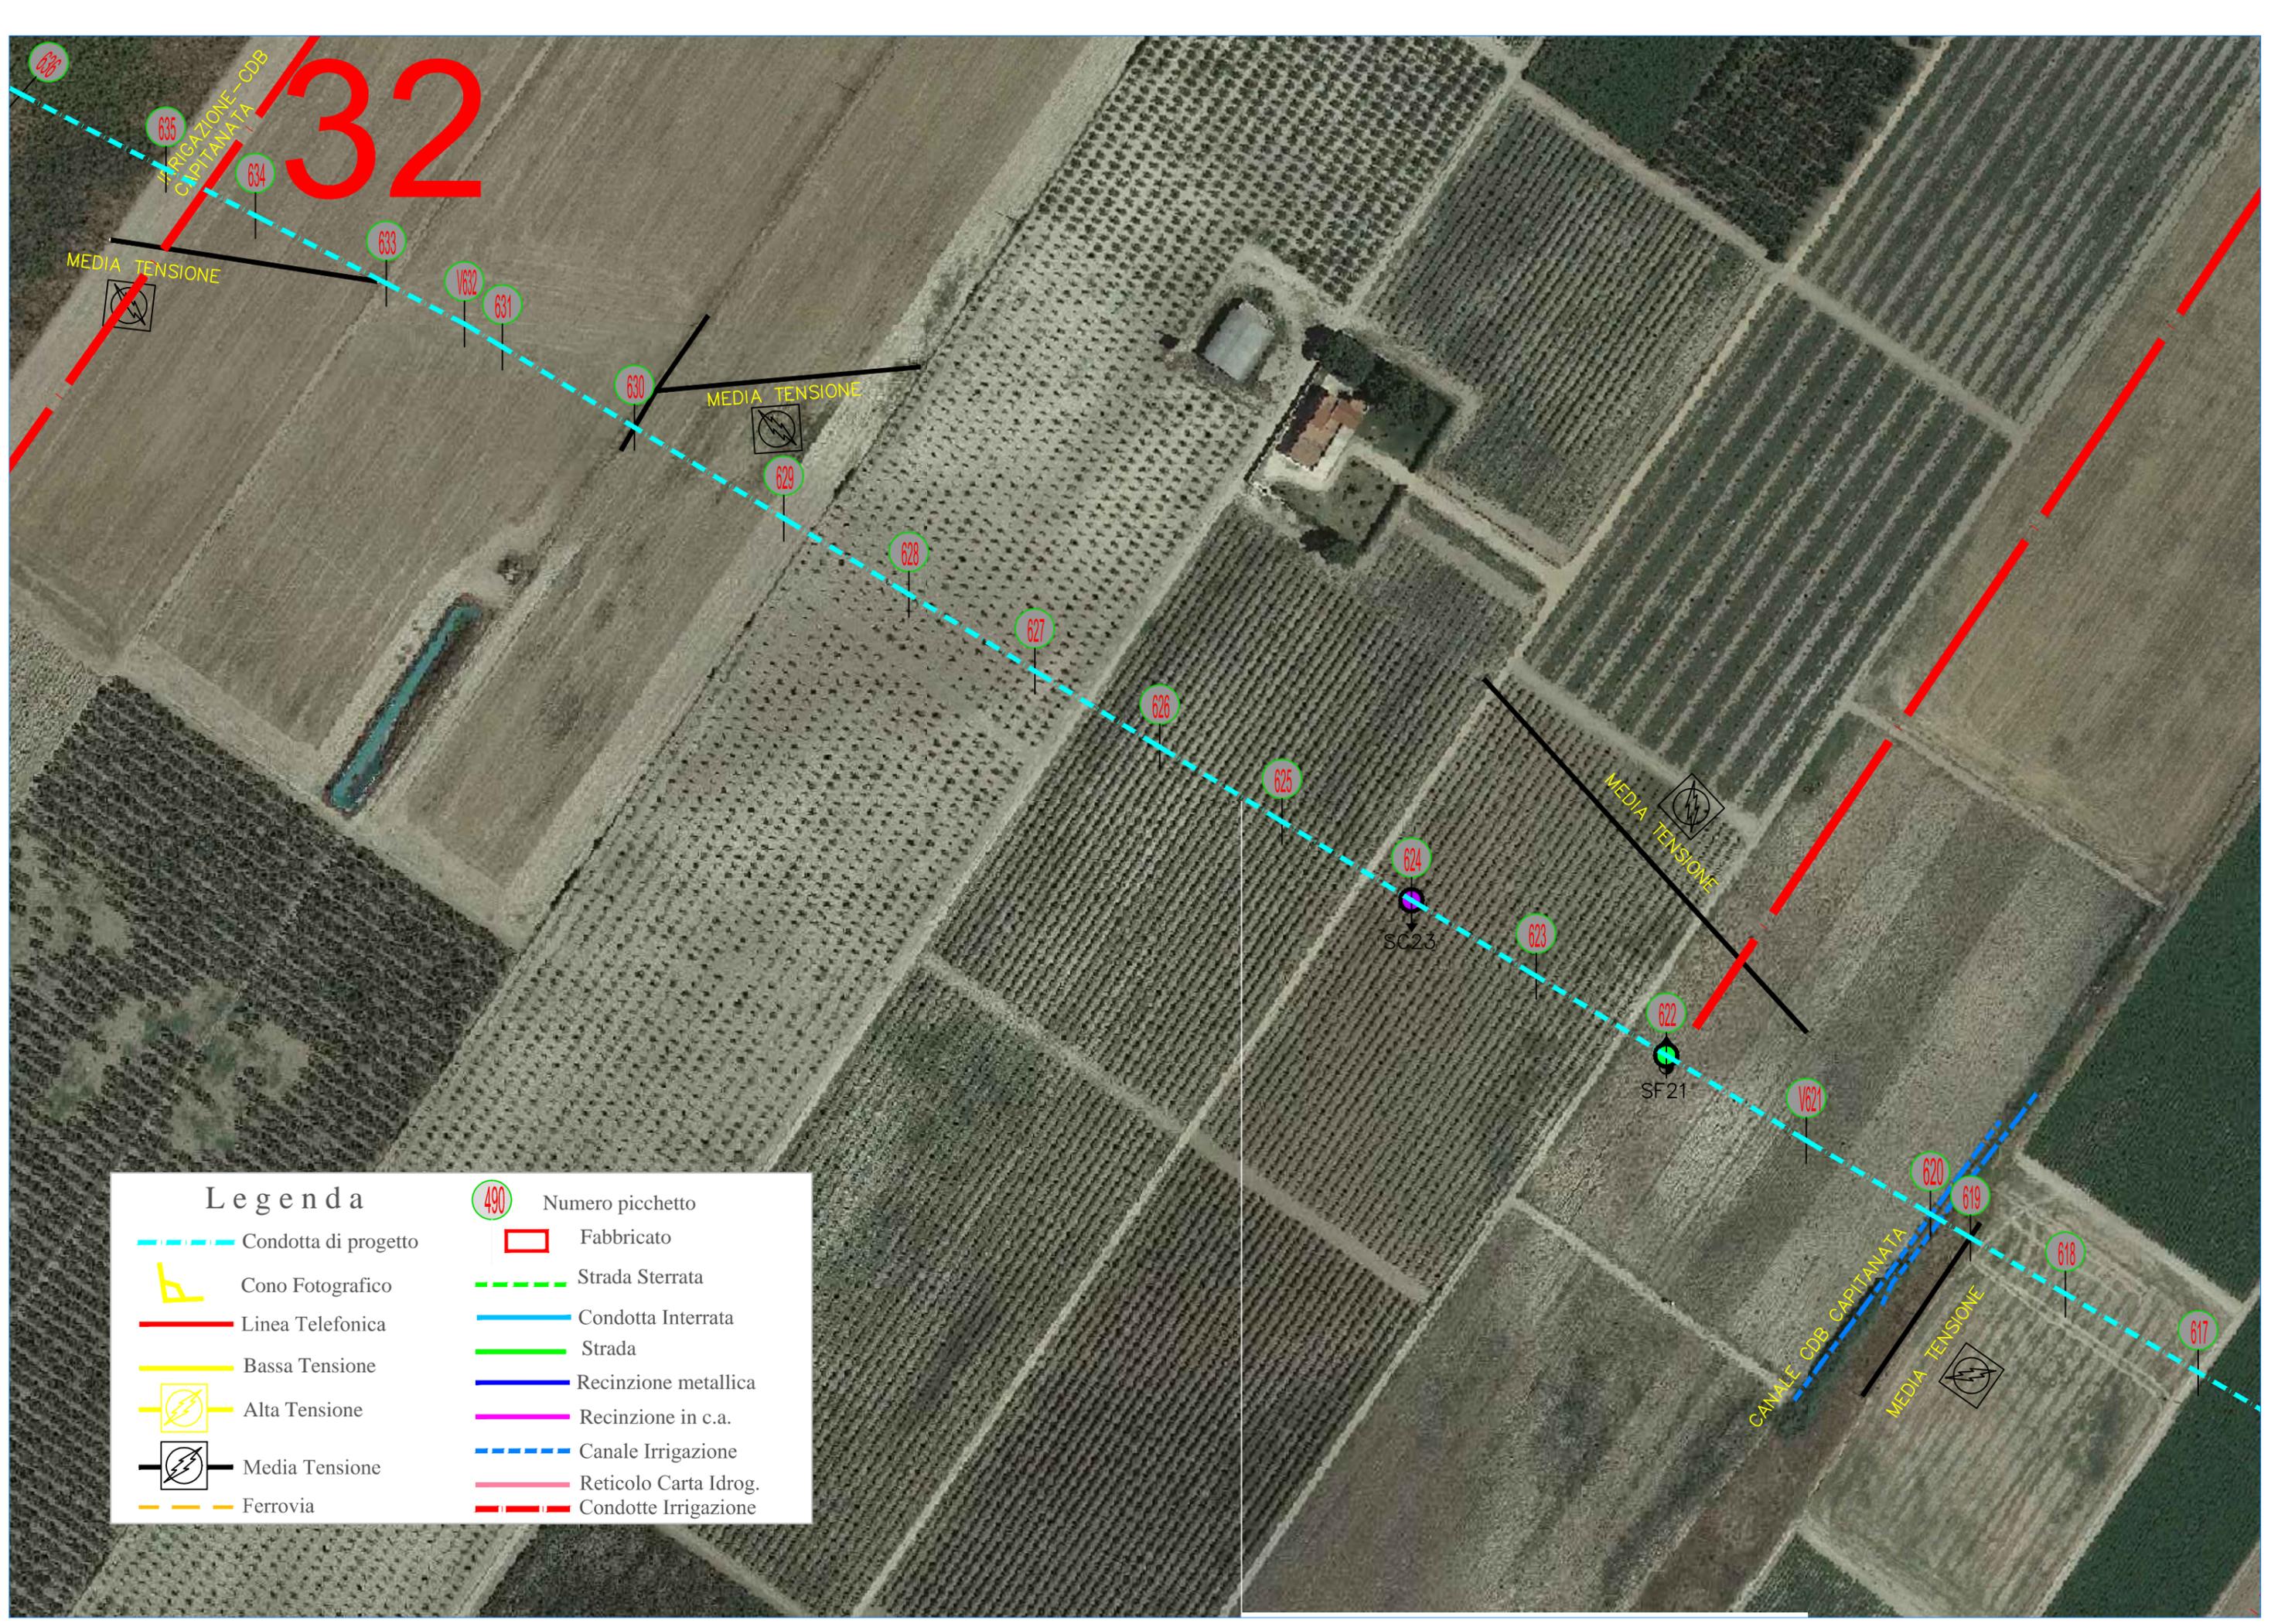


Legenda	
	Condotta di progetto
	Cono Fotografico
	Linea Telefonica
	Bassa Tensione
	Alta Tensione
	Media Tensione
	Ferrovia
	Numero picchetto
	Fabbricato
	Strada Sterrata
	Condotta Interrata
	Strada
	Recinzione metallica
	Recinzione in c.a.
	Canale Irrigazione
	Reticolo Carta Idrog.
	Condotte Irrigazione

33



Legenda	
Condotta di progetto	Numero picchetto
Cono Fotografico	Fabbricato
Linea Telefonica	Strada Sterrata
Bassa Tensione	Condotta Interrata
Alta Tensione	Strada
Media Tensione	Recinzione metallica
Ferrovia	Recinzione in c.a.
	Canale Irrigazione
	Reticolo Carta Idrog.
	Condotte Irrigazione

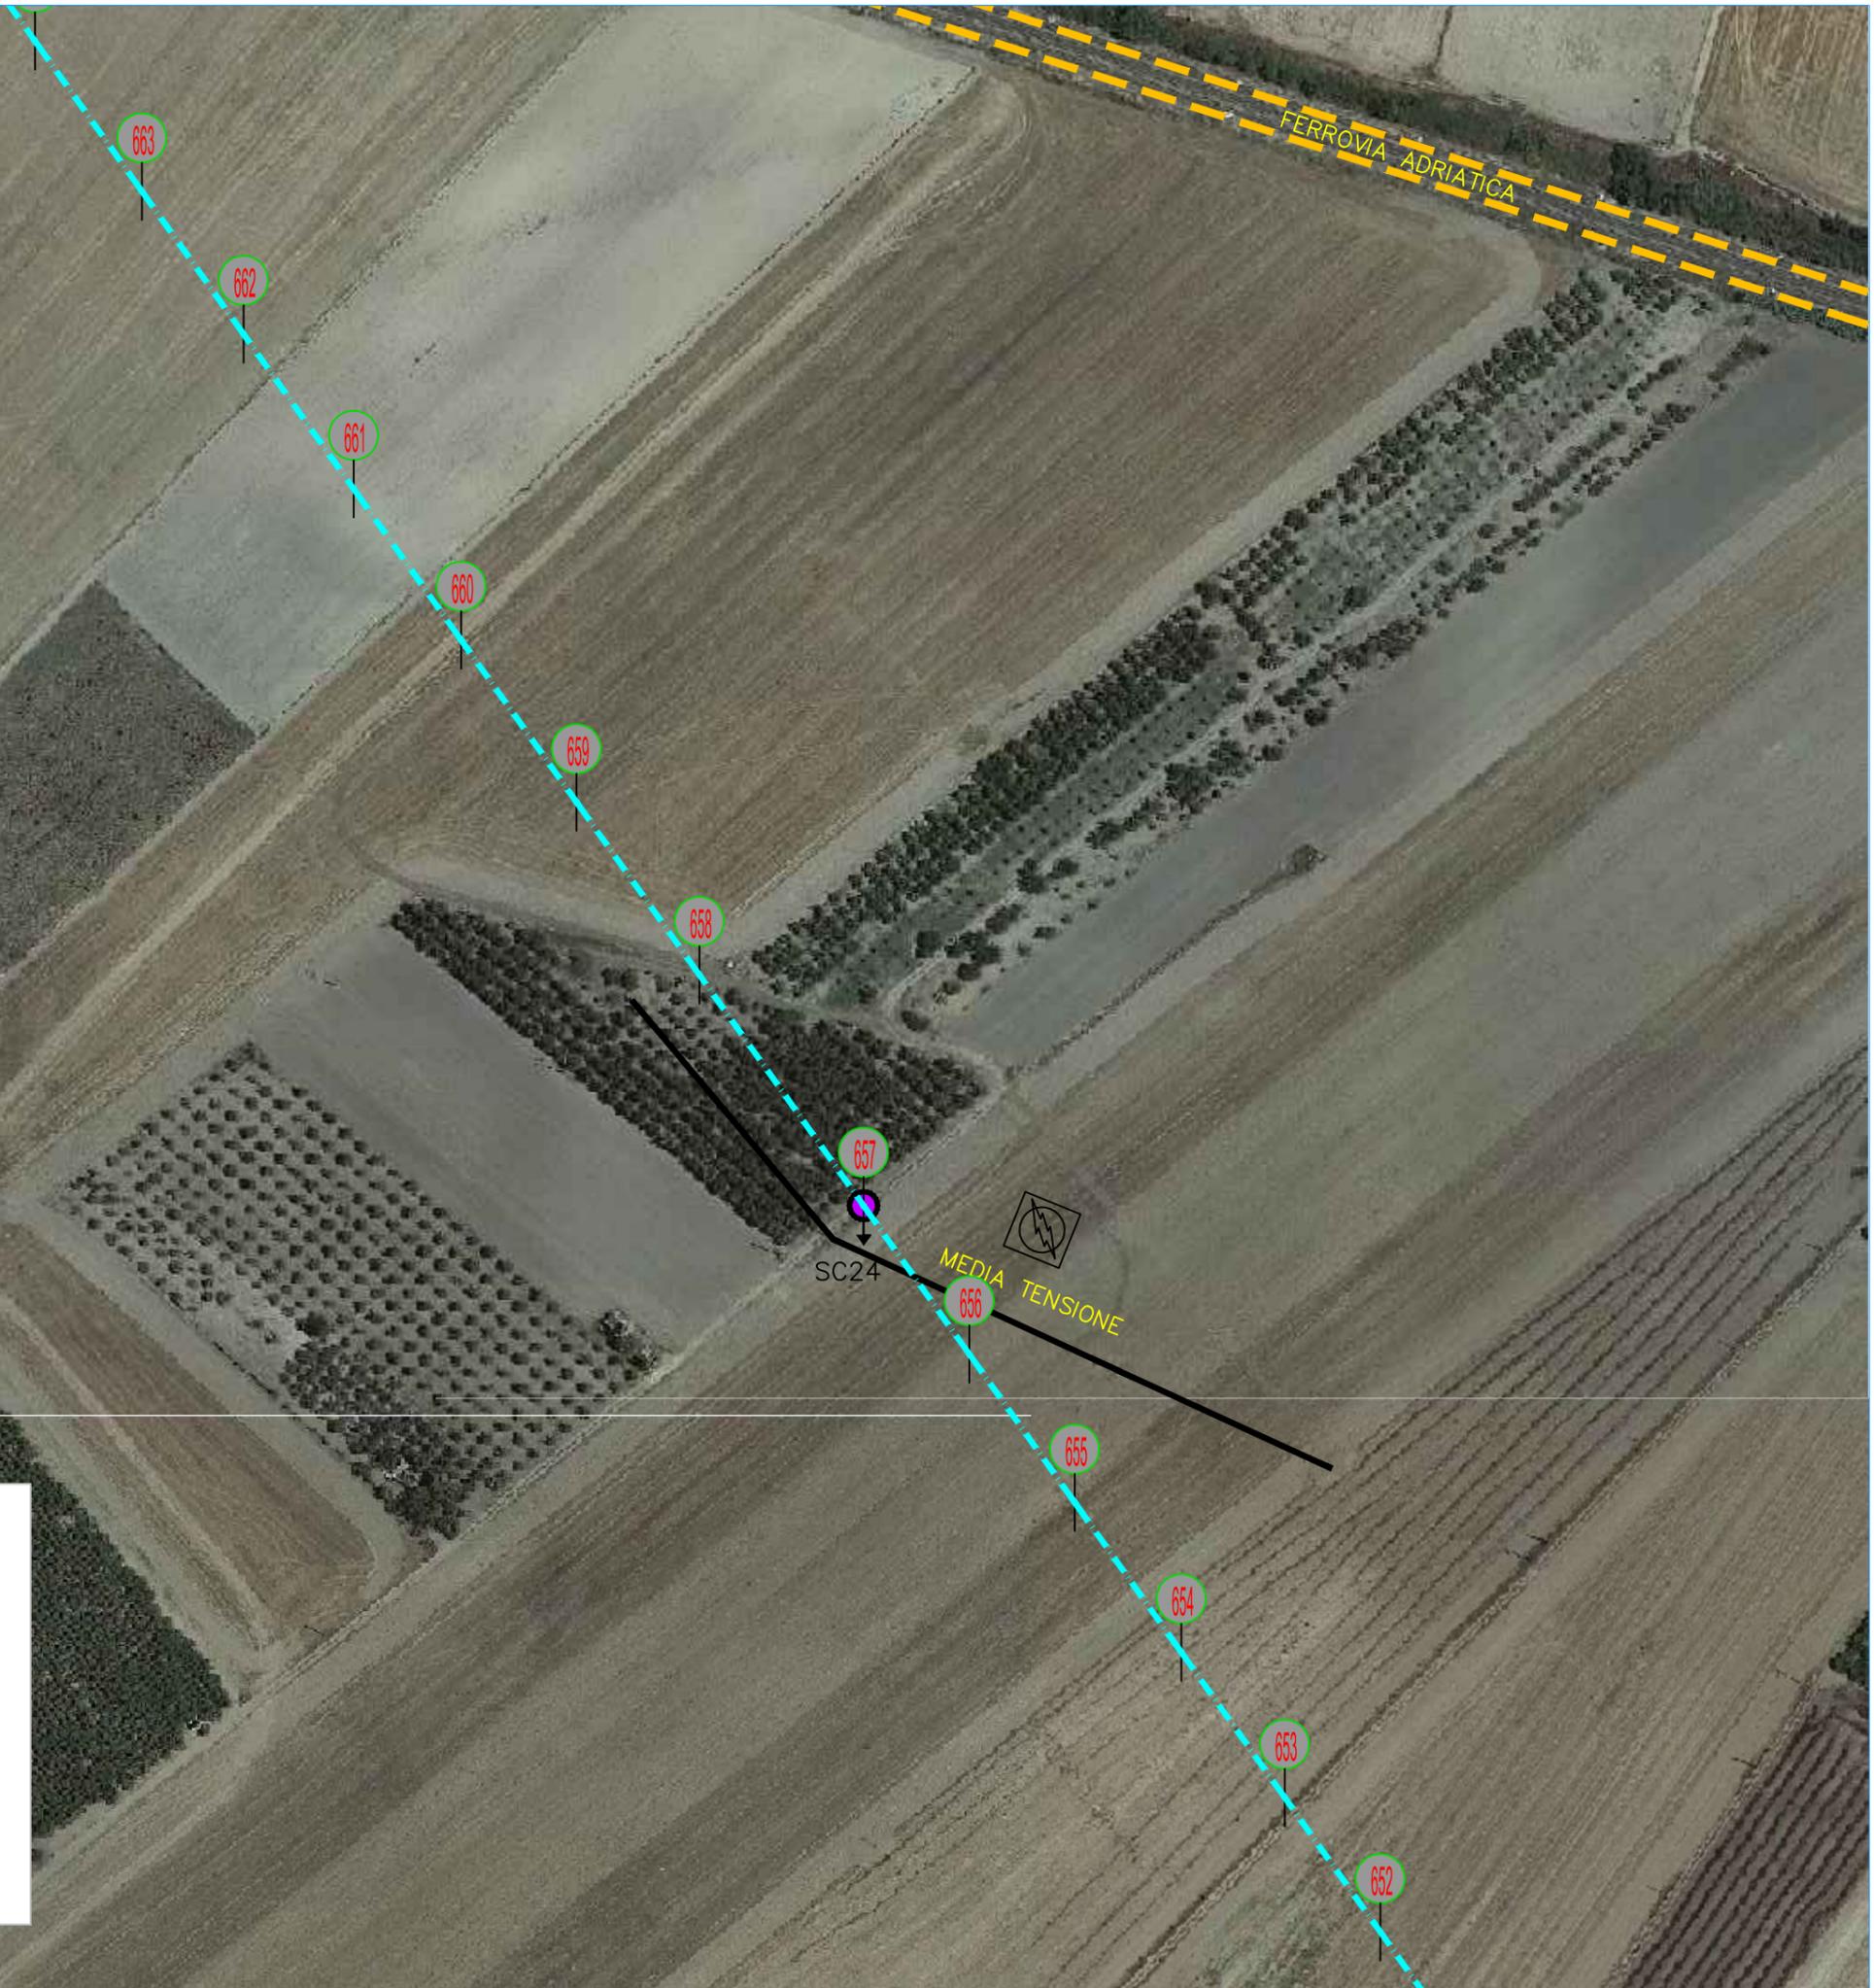

Legenda			
	Condotta di progetto		Numero picchetto
	Cono Fotografico		Fabbricato
	Linea Telefonica		Strada Sterrata
	Bassa Tensione		Condotta Interrata
	Alta Tensione		Strada
	Media Tensione		Recinzione metallica
	Ferrovia		Recinzione in c.a.
			Canale Irrigazione
			Reticolo Carta Idrog.
			Condotte Irrigazione