


VIADOTTO SALSO - PROFILO LONGITUDINALE - Scala 1:1000


STATO ATTUALE

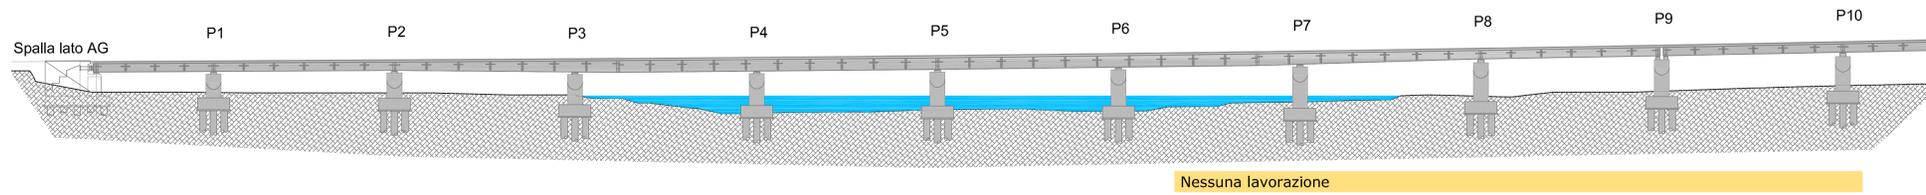

Nessuna lavorazione

MACROFASE 1

Tratto di impalcato in corrispondenza del torrente da sollevare e trasportare in luogo predisposto per la demolizione

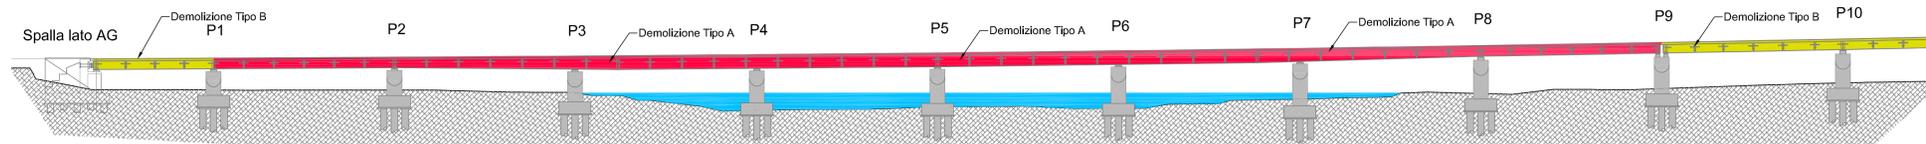


**Demolizione Tipo A:**  
Le travi in corrispondenza del torrente saranno tagliate, sollevate e caricate su mezzi di trasporto situati sopra l'impalcato per poi essere portate in luogo predisposto per la demolizione evitando qualsiasi tipo di contaminazione delle acque sottostanti

**Demolizione Tipo B:**  
Le travi non interferenti con il torrente saranno demolite in loco e trasportate frantumate nei luoghi predisposti

Fresatura pavimentazione stradale, rimozione barriere e demolizione impalcato

**Demolizione Tipo A:**  
Le travi in corrispondenza del torrente saranno tagliate, sollevate e caricate su mezzi di trasporto situati sopra l'impalcato per poi essere portate in luogo predisposto per la demolizione evitando qualsiasi tipo di contaminazione delle acque sottostanti


MACROFASE 2

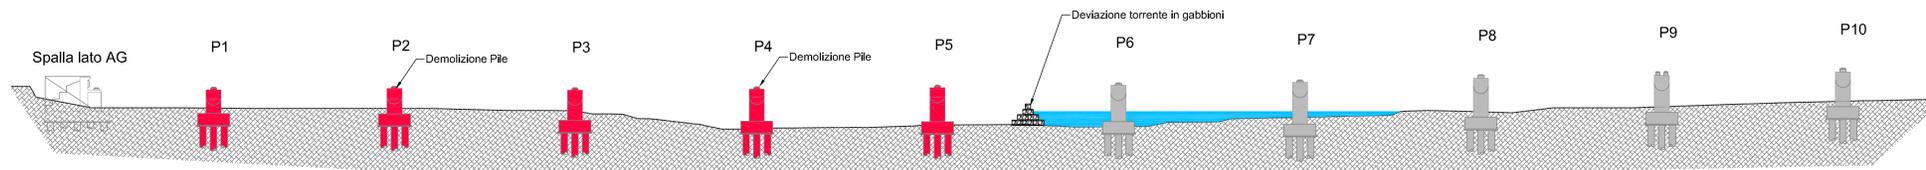

Deviazione torrente in destra e demolizione pile nella parte in asciutto


**Demolizione Tipo B:**  
Le travi non interferenti con il torrente saranno demolite in loco e trasportate frantumate nei luoghi predisposti

MACROFASE 3

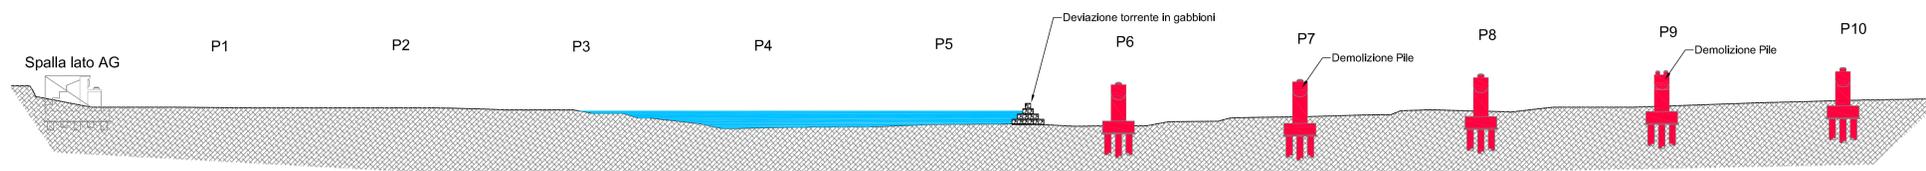

Deviazione torrente in sinistra e demolizione pile nella parte in asciutto

VISTA ASSONOMETRICA TIPOLOGICA DELLA DEVIAZIONE IN GABBIONI

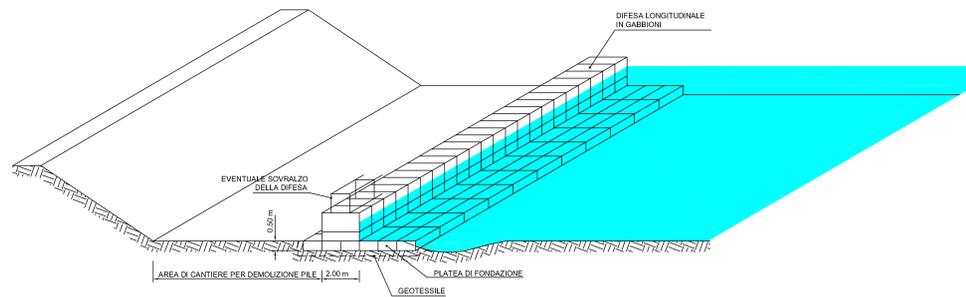

PA 12/09  
CORRIDOIO PLURIMODALE TIRRENICO - NORD EUROPA  
ITINERARIO AGRIGENTO - CALTANISSETTA - A19  
S.S. N° 640 "DI PORTO EMPEDOCLE"  
AMMODERNAMENTO E ADEGUAMENTO ALLA CAT. B DEL D.M. 5.11.2001  
Dal km 44+000 allo svincolo con l'A19

PROGETTO ESECUTIVO



VERIFICA DI OTTEMPERANZA  
Schema tipologico demolizione opere d'arte esistenti  
Viadotto Salso - Prescrizione n. 18

Codice Unico Progetto (CUP) : F91B0900070001		Scale: 1:1000	
Codice Elaborato: PA12_09 - E 000GE223V004TD7040A			
F			
E			
D			
C			
B			
A	Novembre 2011	Rev. Istruzioni proj. CDG-0141142-P del 19/10/11	M. LITI P. PAGLINI
REV.	DATA	DESCRIZIONE	REDATTO VERIFICATO APPROVATO AUTORIZZATO
Responsabile del procedimento: Ing. MAURIZIO ARAMINI			

