

CUP: E97B15000170005 PIANO DEGLI INTERVENTI  
DELL'ACQUEDOTTO PUGLIESE S.p.A.  
2016 - 2019

**PROGETTO DEFINITIVO**  
ACQUEDOTTO DEL FORTORE, LOCONE ED OFANTO - OPERE DI  
INTERCONNESSIONE - II LOTTO: CONDOTTA DALL'OPERA DI  
DISCONNESSIONE DI CANOSA AL SERBATOIO DI FOGGIA

Il Responsabile del procedimento  
ing. Massimo PELLEGRINI

**PROGETTAZIONE**

Progettisti  
ing. Rosario ESPOSITO (Responsabile del progetto)

ing. Tommaso DI LEBBIA

ing. Michelangelo GUASTAMASCIA

ing. M. Alessandro GALIOLA

geom. Giuseppe VALENTINO

ing. Roberto LAVOPA

Collaborazione alla progettazione  
geom. Pietro SIMONE

Il Responsabile Ingegneria di Progettazione  
ing. Massimo PELLEGRINI



Il Direttore  
ing. Andrea VOLPE

Elaborato

G.9.1.1

**Vasca di Canosa:  
planimetria stato dei luoghi**

Codice Intervento P1292

Codice SAP: 21/16650

Prot. N. 45215  
Data 14/07/2020


Scala: 1:500

| N. Rev. | Data      | Descrizione                    | Disegnato | Controllato | Approvato |
|---------|-----------|--------------------------------|-----------|-------------|-----------|
| 00      | OTT. 2020 | Emesso per Progetto definitivo | -         | -           | -         |

Stato di fatto

LEGENDA

- CTR
- ELEMENTI RILEVATI
- CONDOTTE DI SCARICO

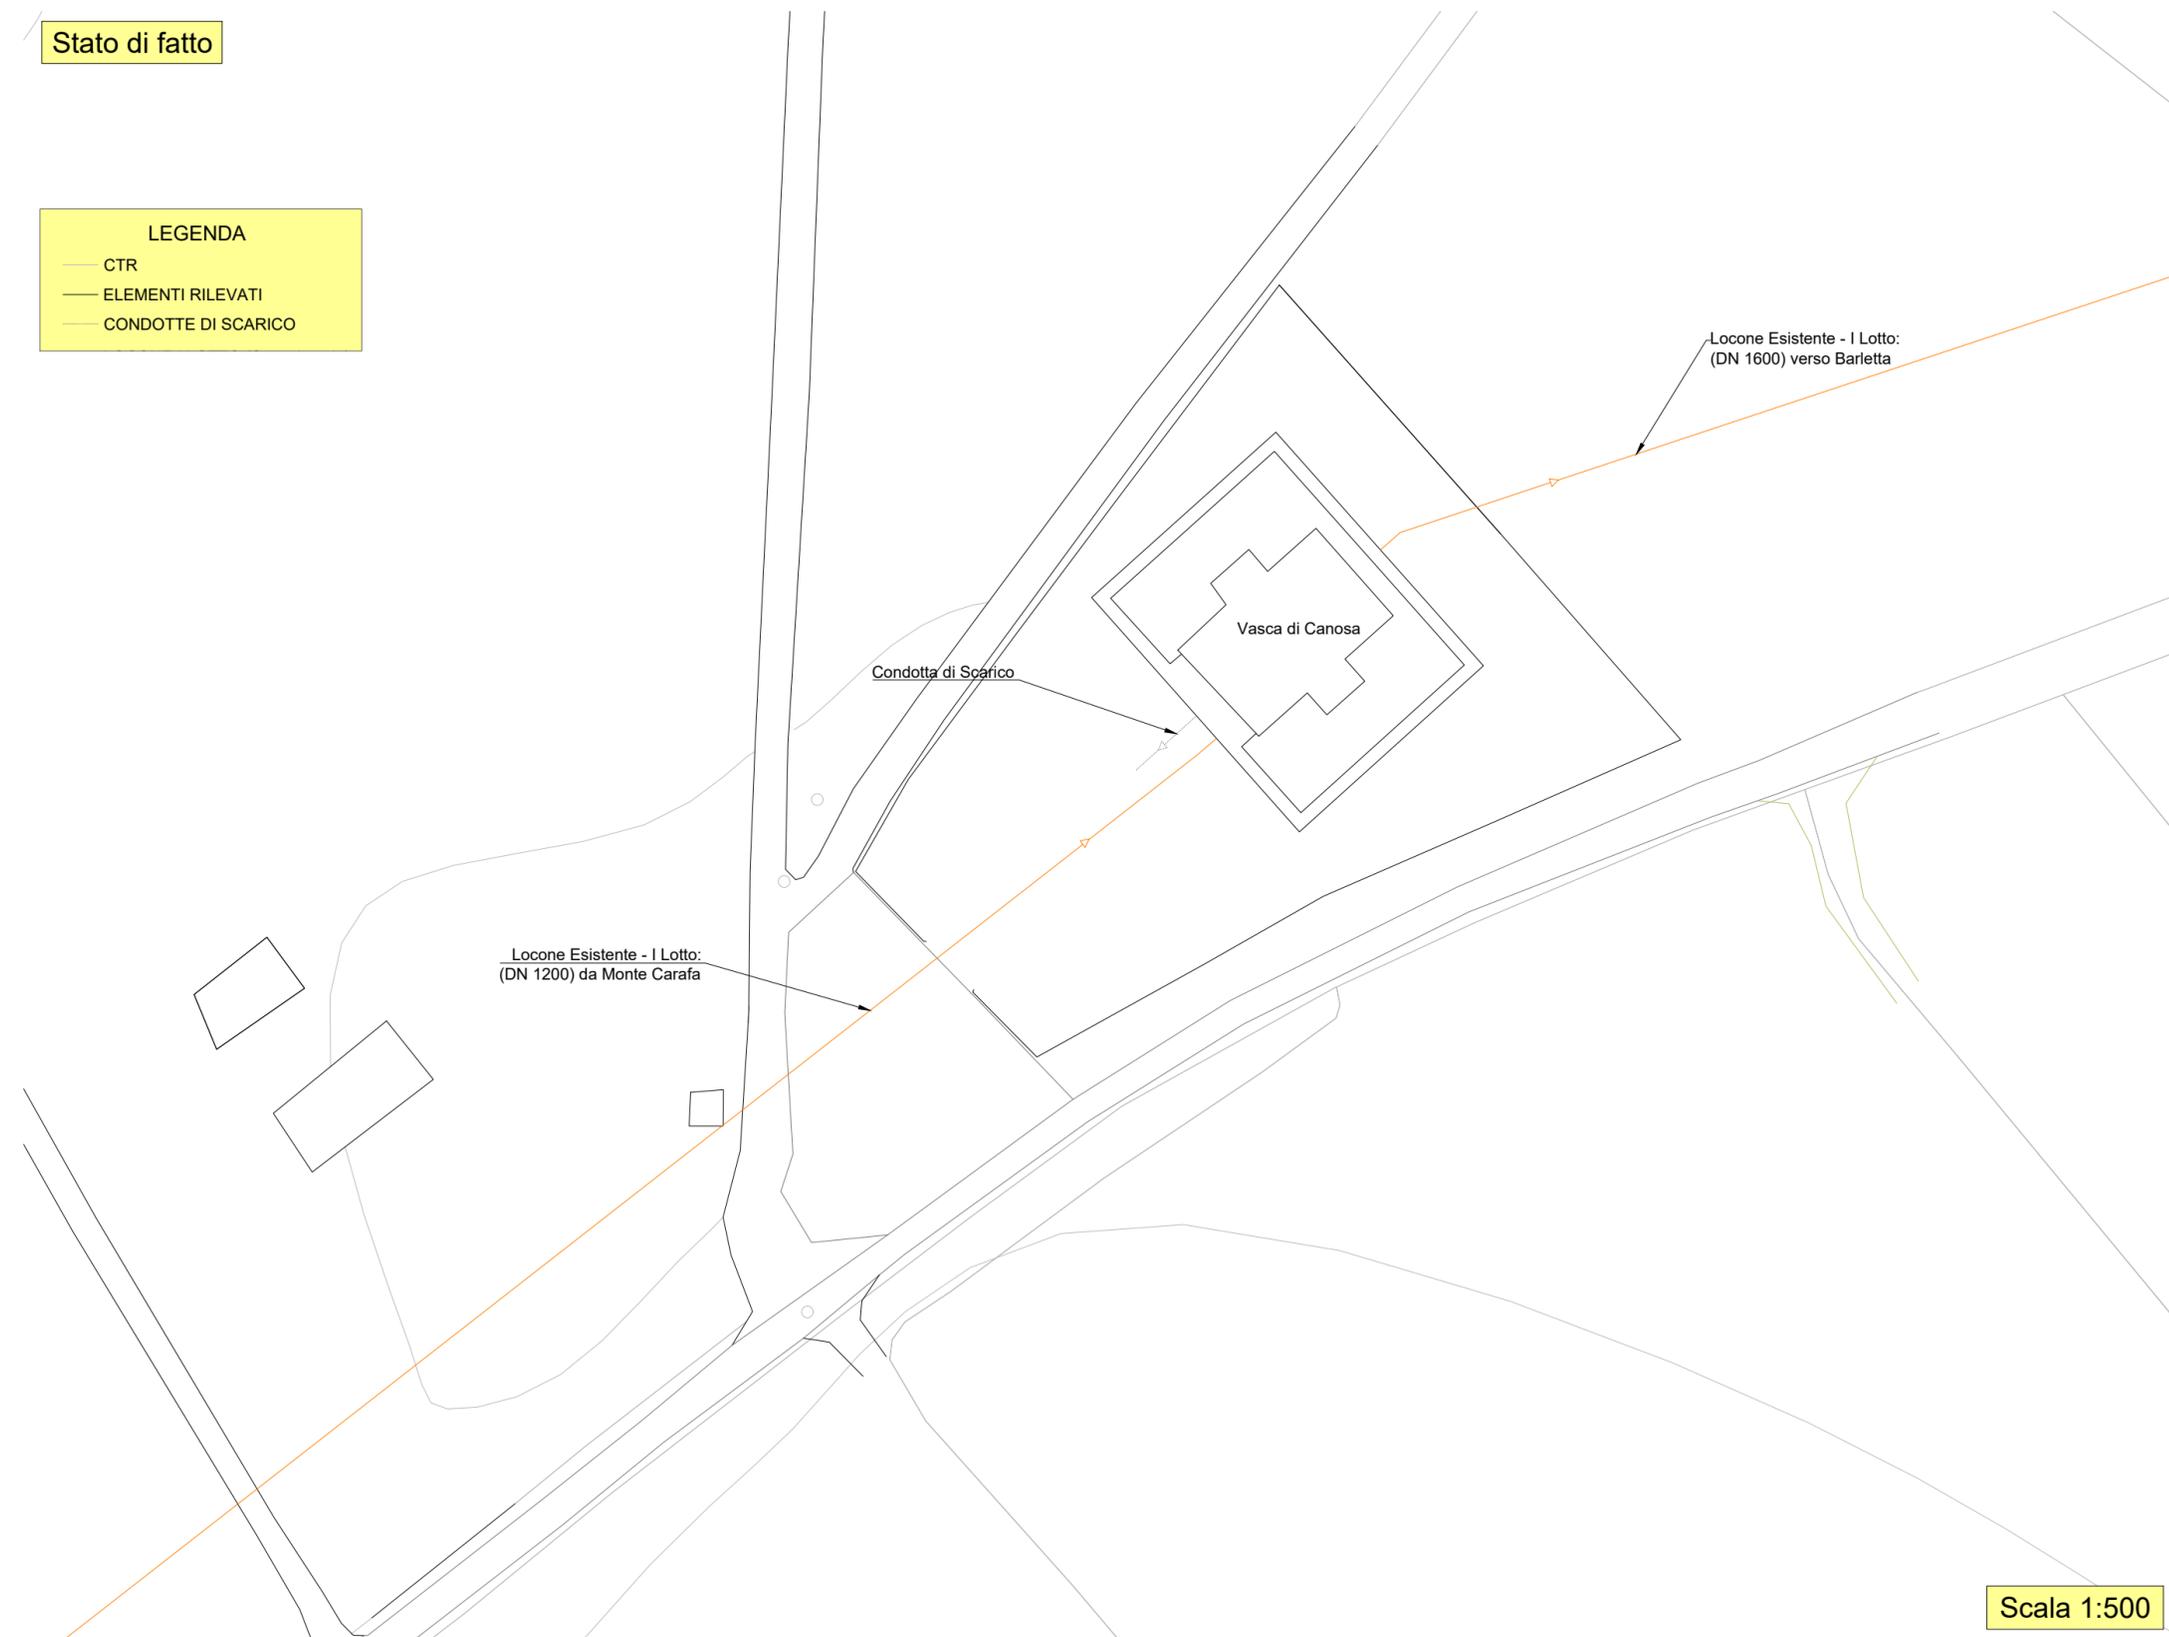

Scala 1:500