

CUP: E97B15000170005 PIANO DEGLI INTERVENTI DELL'ACQUEDOTTO PUGLIESE S.p.A. 2016 - 2019

**PROGETTO DEFINITIVO**  
ACQUEDOTTO DEL FORTORE, LOCONE ED OFANTO - OPERE DI INTERCONNESSIONE - II LOTTO: CONDOTTA DALL'OPERA DI DISCONNESSIONE DI CANOSA AL SERBATOIO DI FOGGIA

Il Responsabile del Procedimento  
ing. Massimo PELLEGRINI

**PROGETTAZIONE**

Progettisti  
ing. Rosario ESPOSITO (Responsabile del progetto)  
ing. Tommaso DI LERNIA  
ing. Michelangelo GUASTAMACCHIA  
ing. M. Alessandro SALIOLA

acquedotto pugliese  
l'acqua, bene comune  
Direzione Ingegneria

geom. Giuseppe VALENTINO  
ing. Roberto LAVOPA

Collaborazione alla progettazione  
geom. Pietro SIMONE

Il Responsabile Ingegneria di Progettazione  
ing. Massimo PELLEGRINI

Elaborato  
**G.9.1.5**


**Vasca di Canosa: planimetria interventi di progetto (Il interconnessione) con Piping**

Codice Intervento P1292    Codice SAP: 21/16650    Prot. N. 45215    Data 14/07/2020    Scala: 1:250

N. Rev.	Data	Descrizione	Disegnato	Controllato	Approvato
00	OTT. 2020	Emesso per Progetto definitivo	-	-	-

Acquedotto Pugliese S.p.A. - 70121 Bari Via Cognetti, 36 - www.aqp.it - Telefono +39.080.5723111 C.F. e P.IVA 00347000721 REA C.C.I.A.A. di Bari n. 414992

**Il Interconnessione**

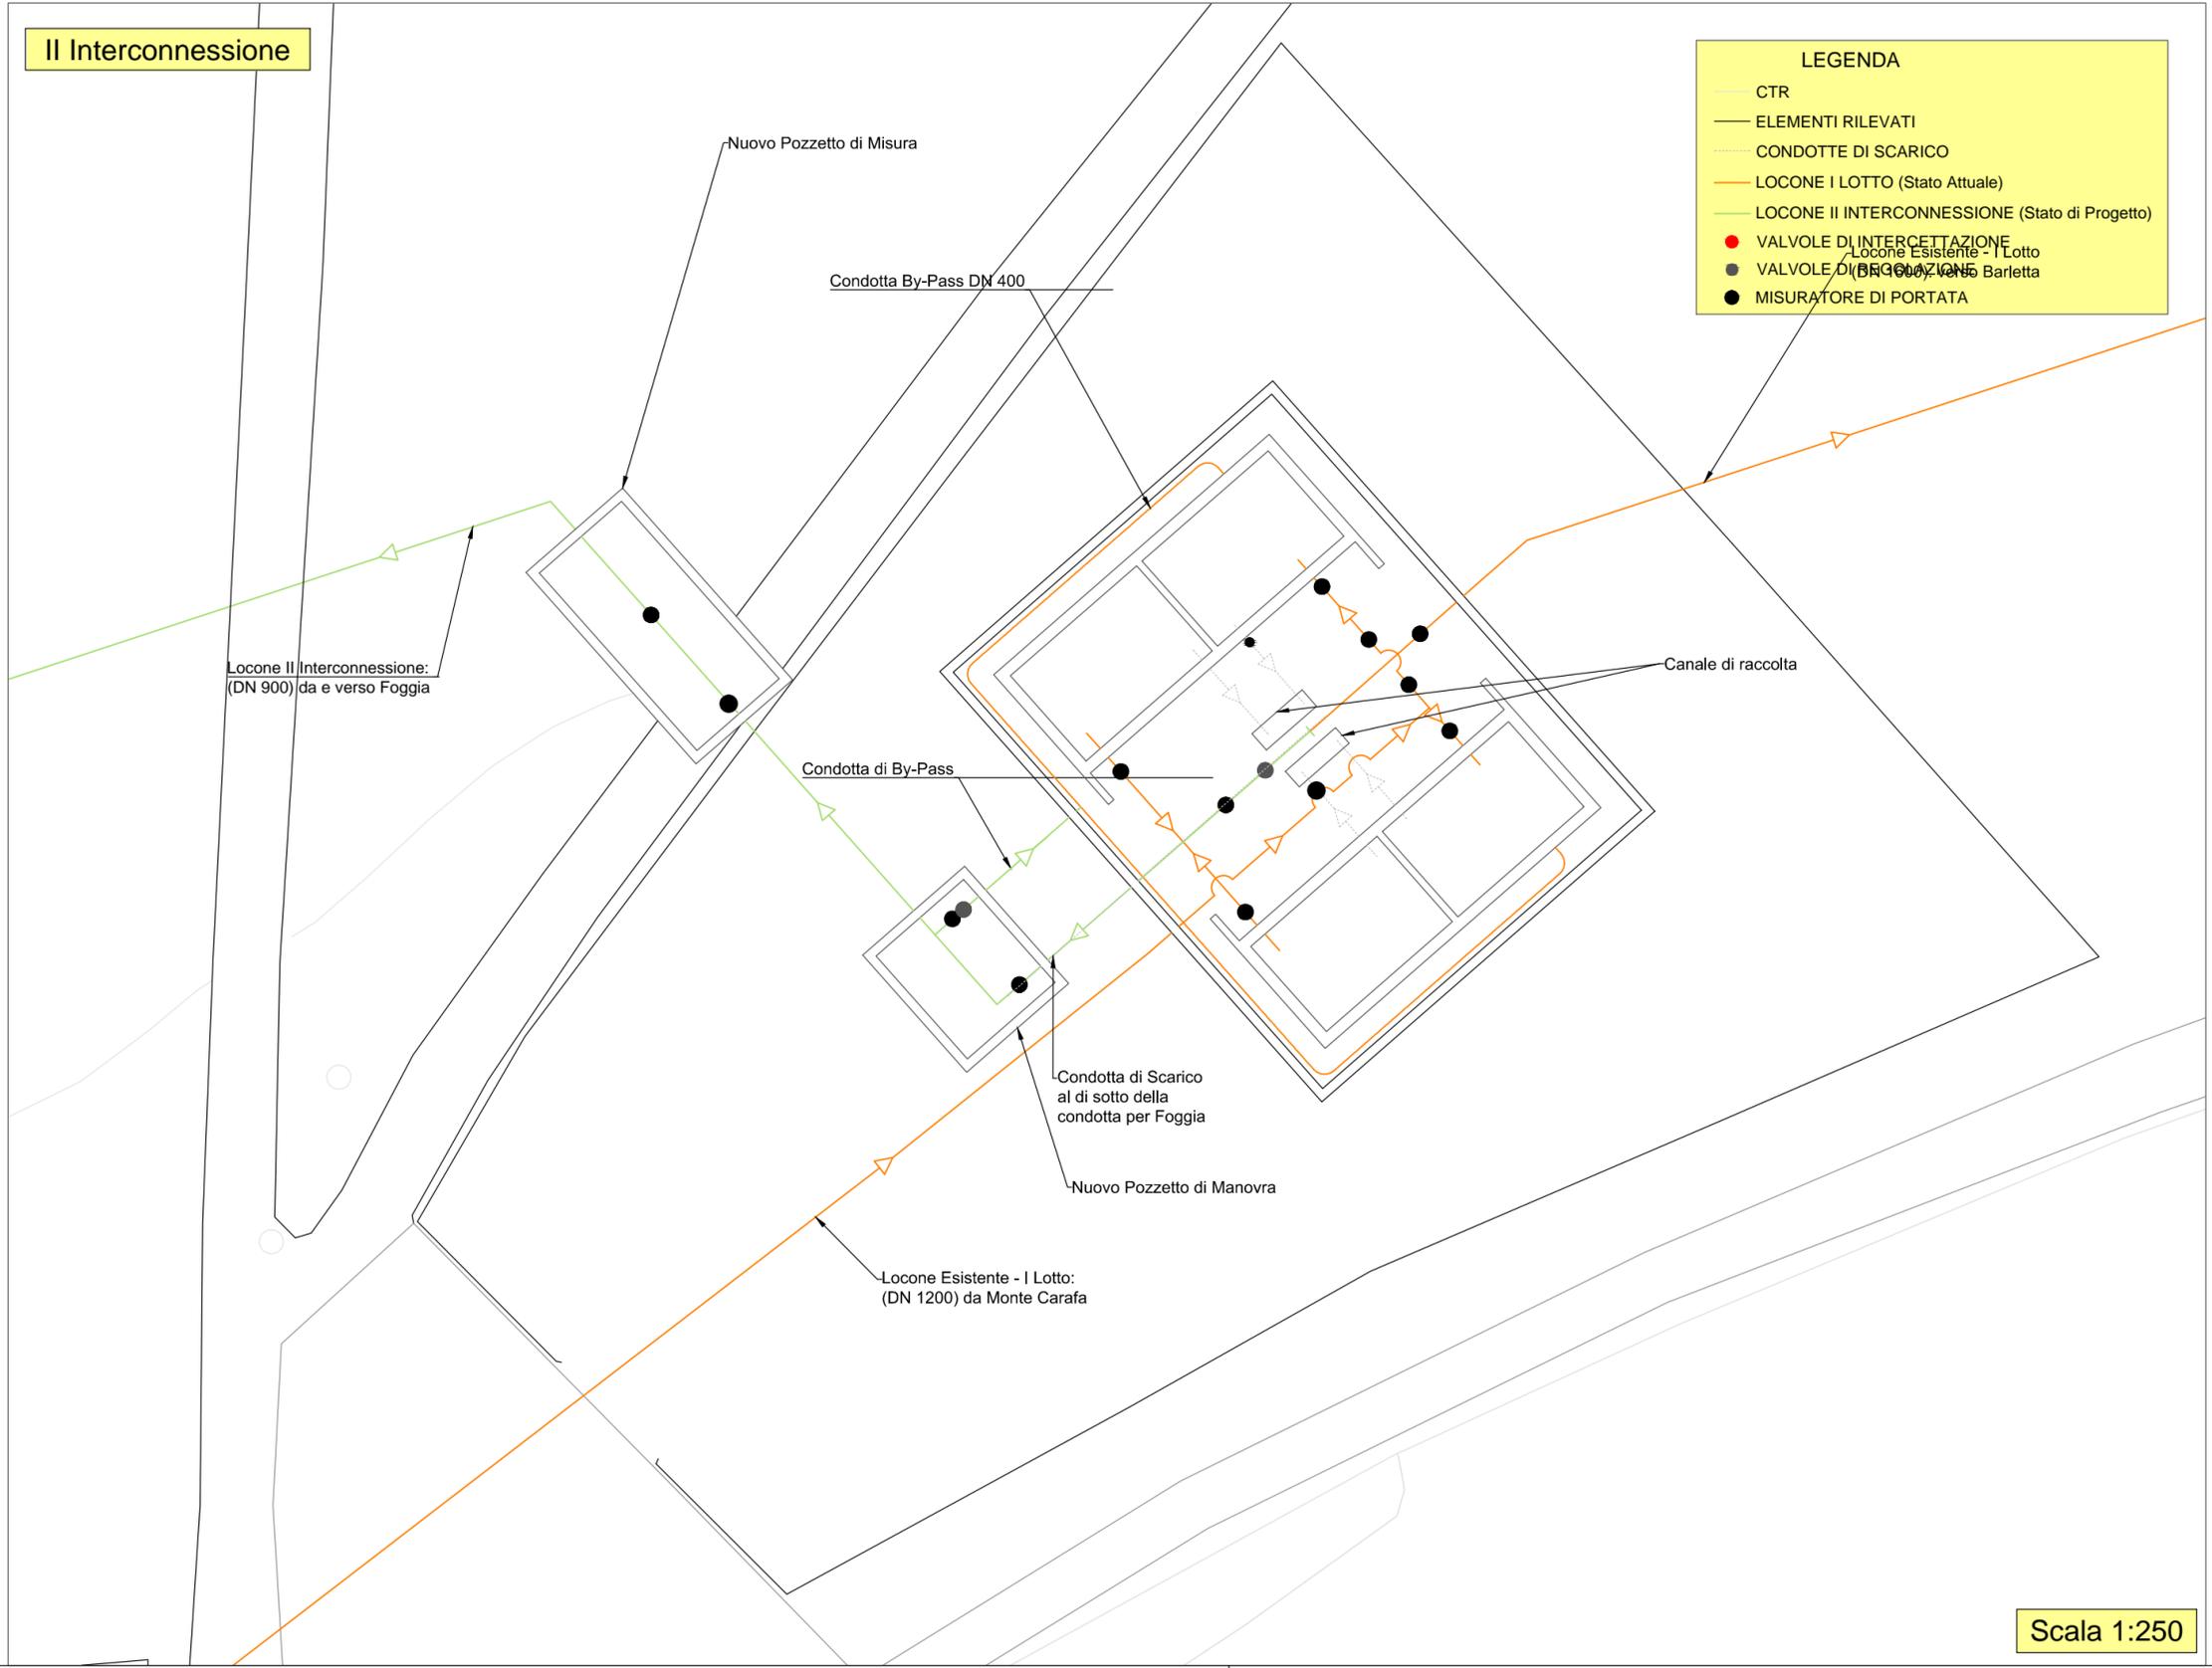

Scala 1:250