


Inquadramento su Ortofoto della zona di Intervento



LEGENDA	
—	CTR
—	ELEMENTI RILEVATI
—	CONDOTTE ESISTENTI (In funzione)
—	CONDOTTE ESISTENTI (Dismesse/Non in funzione)
—	CONDOTTE DI SCARICO ESISTENTI

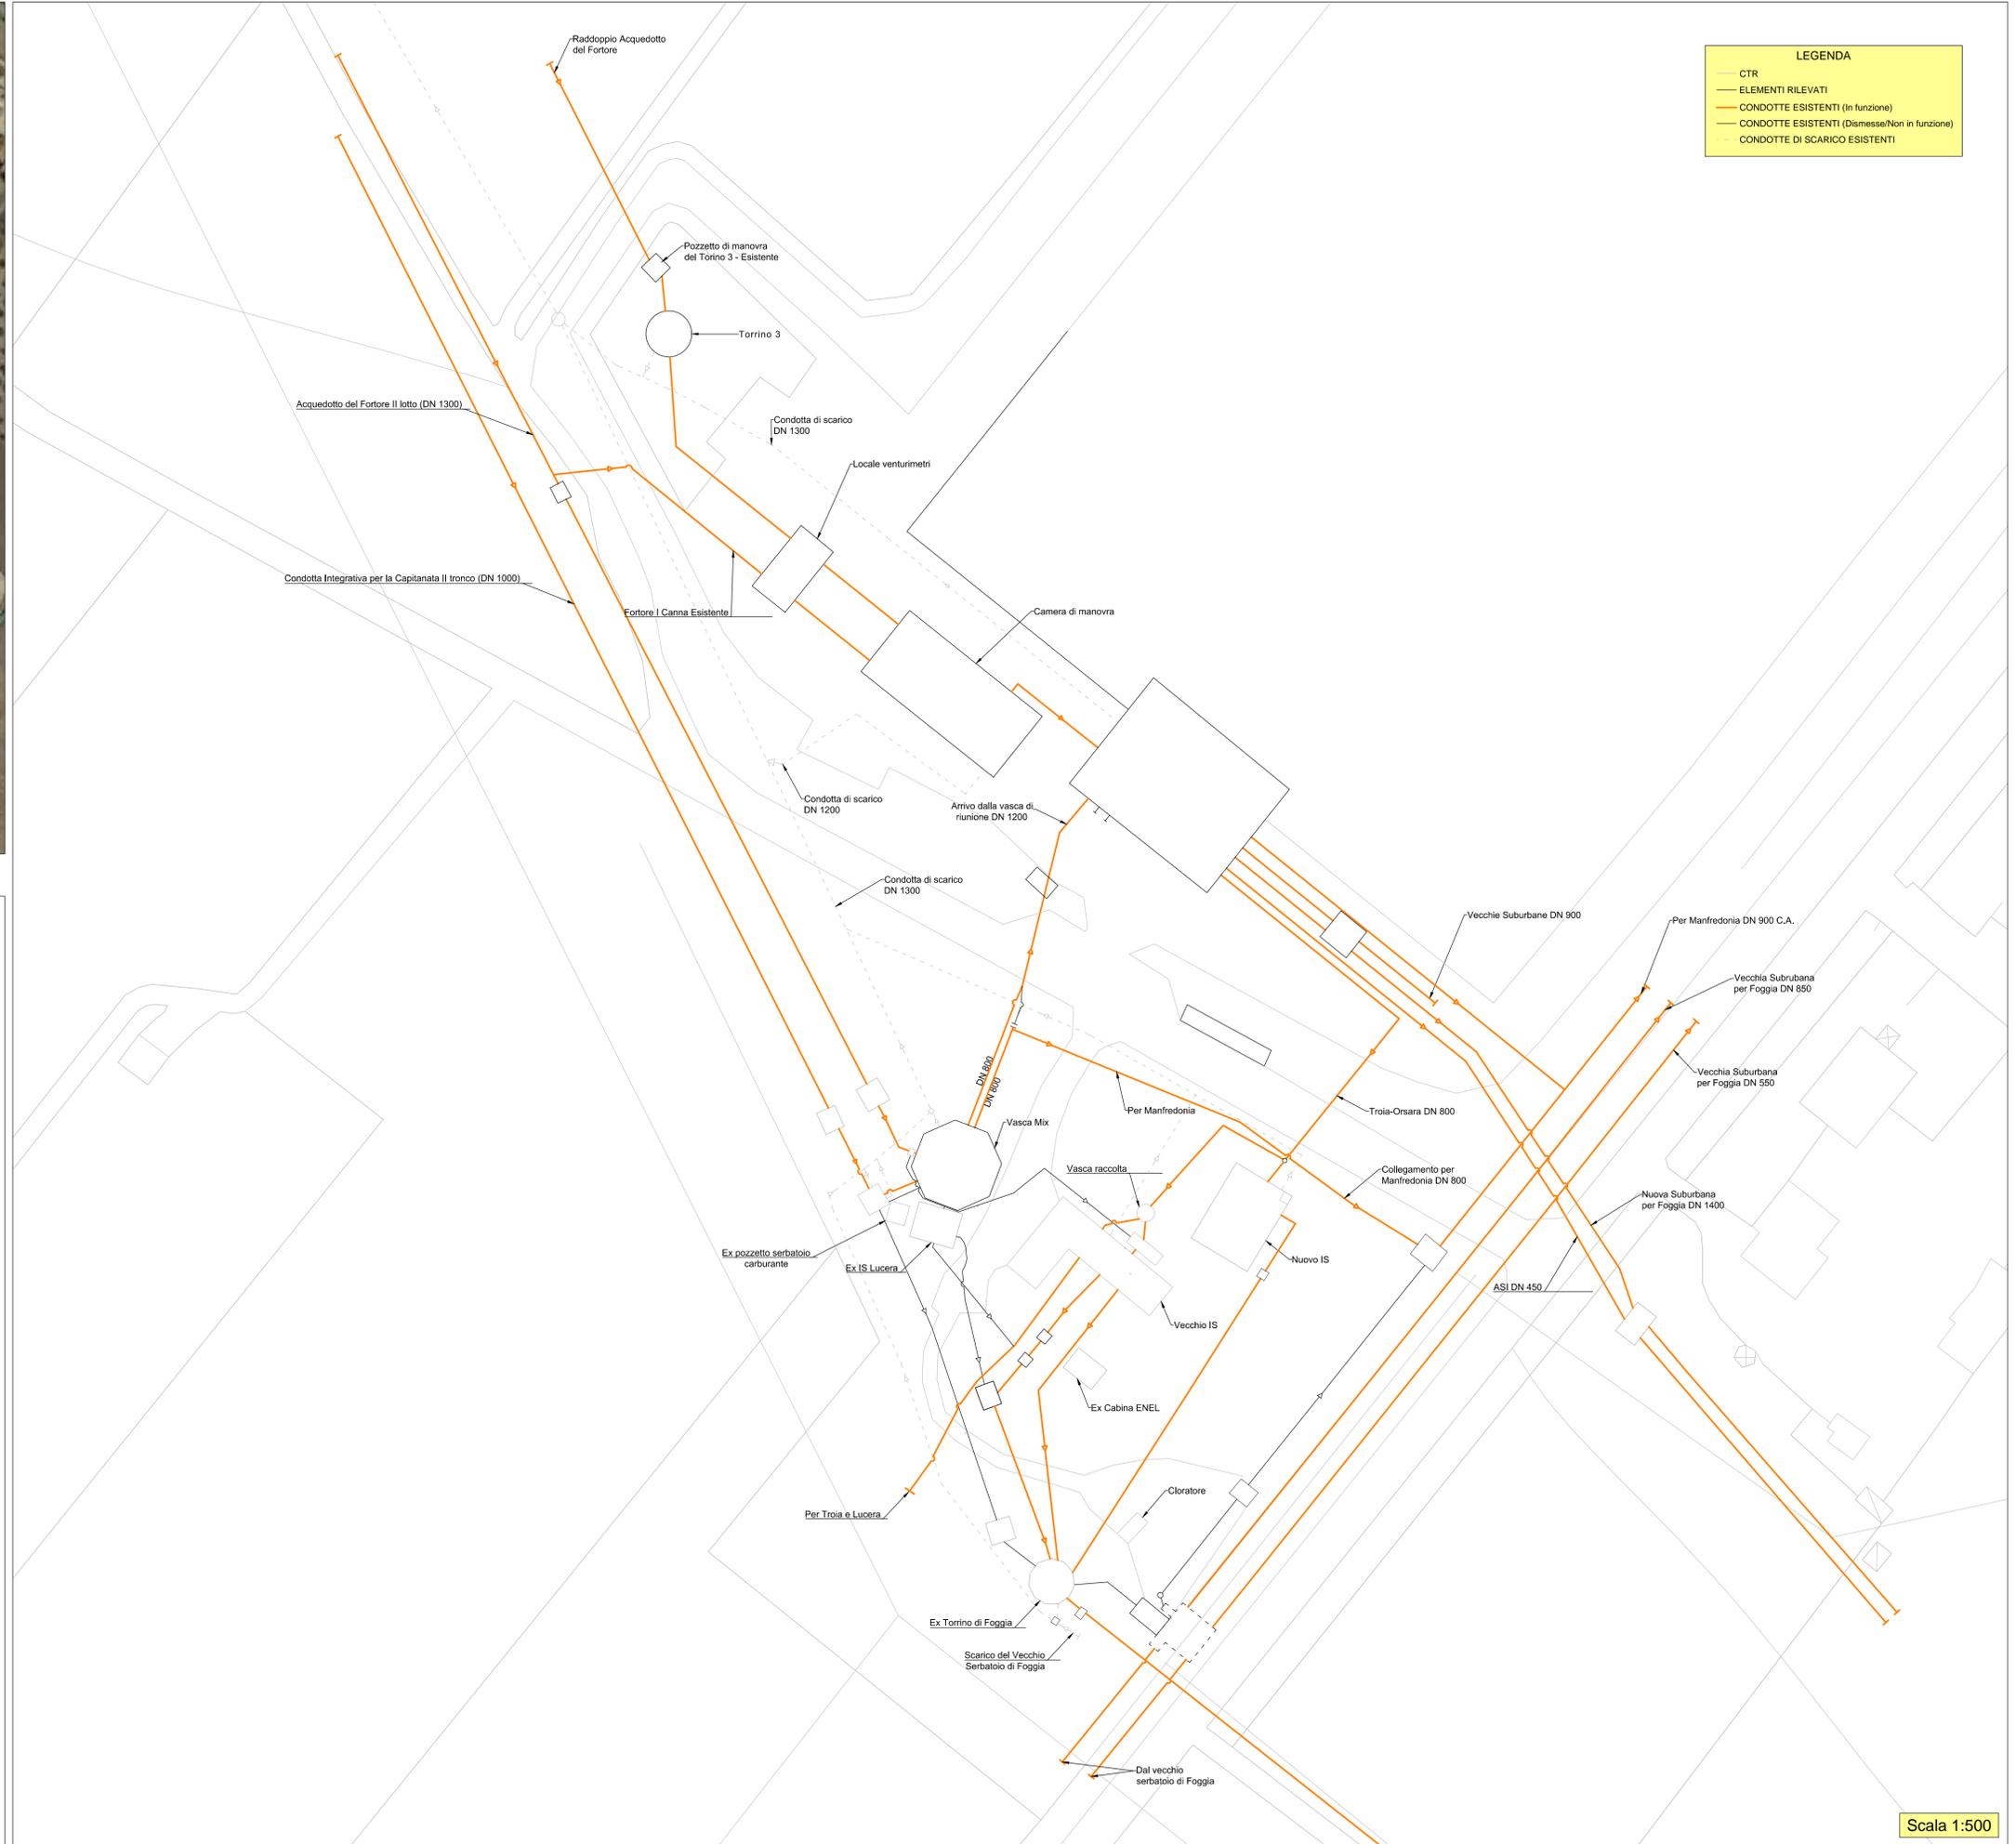

CUP: E97B15000170005 PIANO DEGLI INTERVENTI DELL'ACQUEDOTTO PUGLIESE S.p.A. 2016 - 2019

PROGETTO DEFINITIVO
 ACQUEDOTTO DEL FORTORE, LOCONE ED OFANTO - OPERE DI INTERCONNESSIONE - II LOTTO: CONDOTTA DALL'OPERA DI DISCONNESSIONE DI CANOSA AL SERBATOIO DI FOGGIA

Il Responsabile del Procedimento
 ing. Massimo GELMINI
PROGETTAZIONE
 Progettisti
 ing. Rosario ESPASITO (Responsabile del progetto)
 ing. Tommaso DI LEBRINA
 ing. Michelangelo GIUSTAMACCHIA
 ing. M. Alessandro SALIOLA
 geom. Giuseppe VALENTINO
 ing. Roberto LAVOPA
 Collaborazione alla progettazione
 geom. Pietro SIMONE
 Il Responsabile Ingegneria di Progettazione
 ing. Massimo PELLEGRINI



Elaborato
G.9.2.1
Nodo di Foggia:
planimetria stato dei luoghi

Codice Intervento P1292	Codice SAP: 21/16650	Prot. N. 45215 Data 14/07/2020	Scala: 1:500
-------------------------	----------------------	-----------------------------------	--------------

N. Rev.	Data	Descrizione	Disegnato	Controllato	Approvato
00	OTT. 2020	Emesso per Progetto definitivo			

Scala 1:500

Acquedotto Pugliese S.p.A. - 70121 Bari Via Cognetti, 36 - www.aap.it - Telefono +39 080 5723111 C.F. e P.IVA 024700072 REA C.C.I.A.A. di Bari n. 44092