


Inquadramento su Ortofoto della zona di intervento



I - II Interconnessione

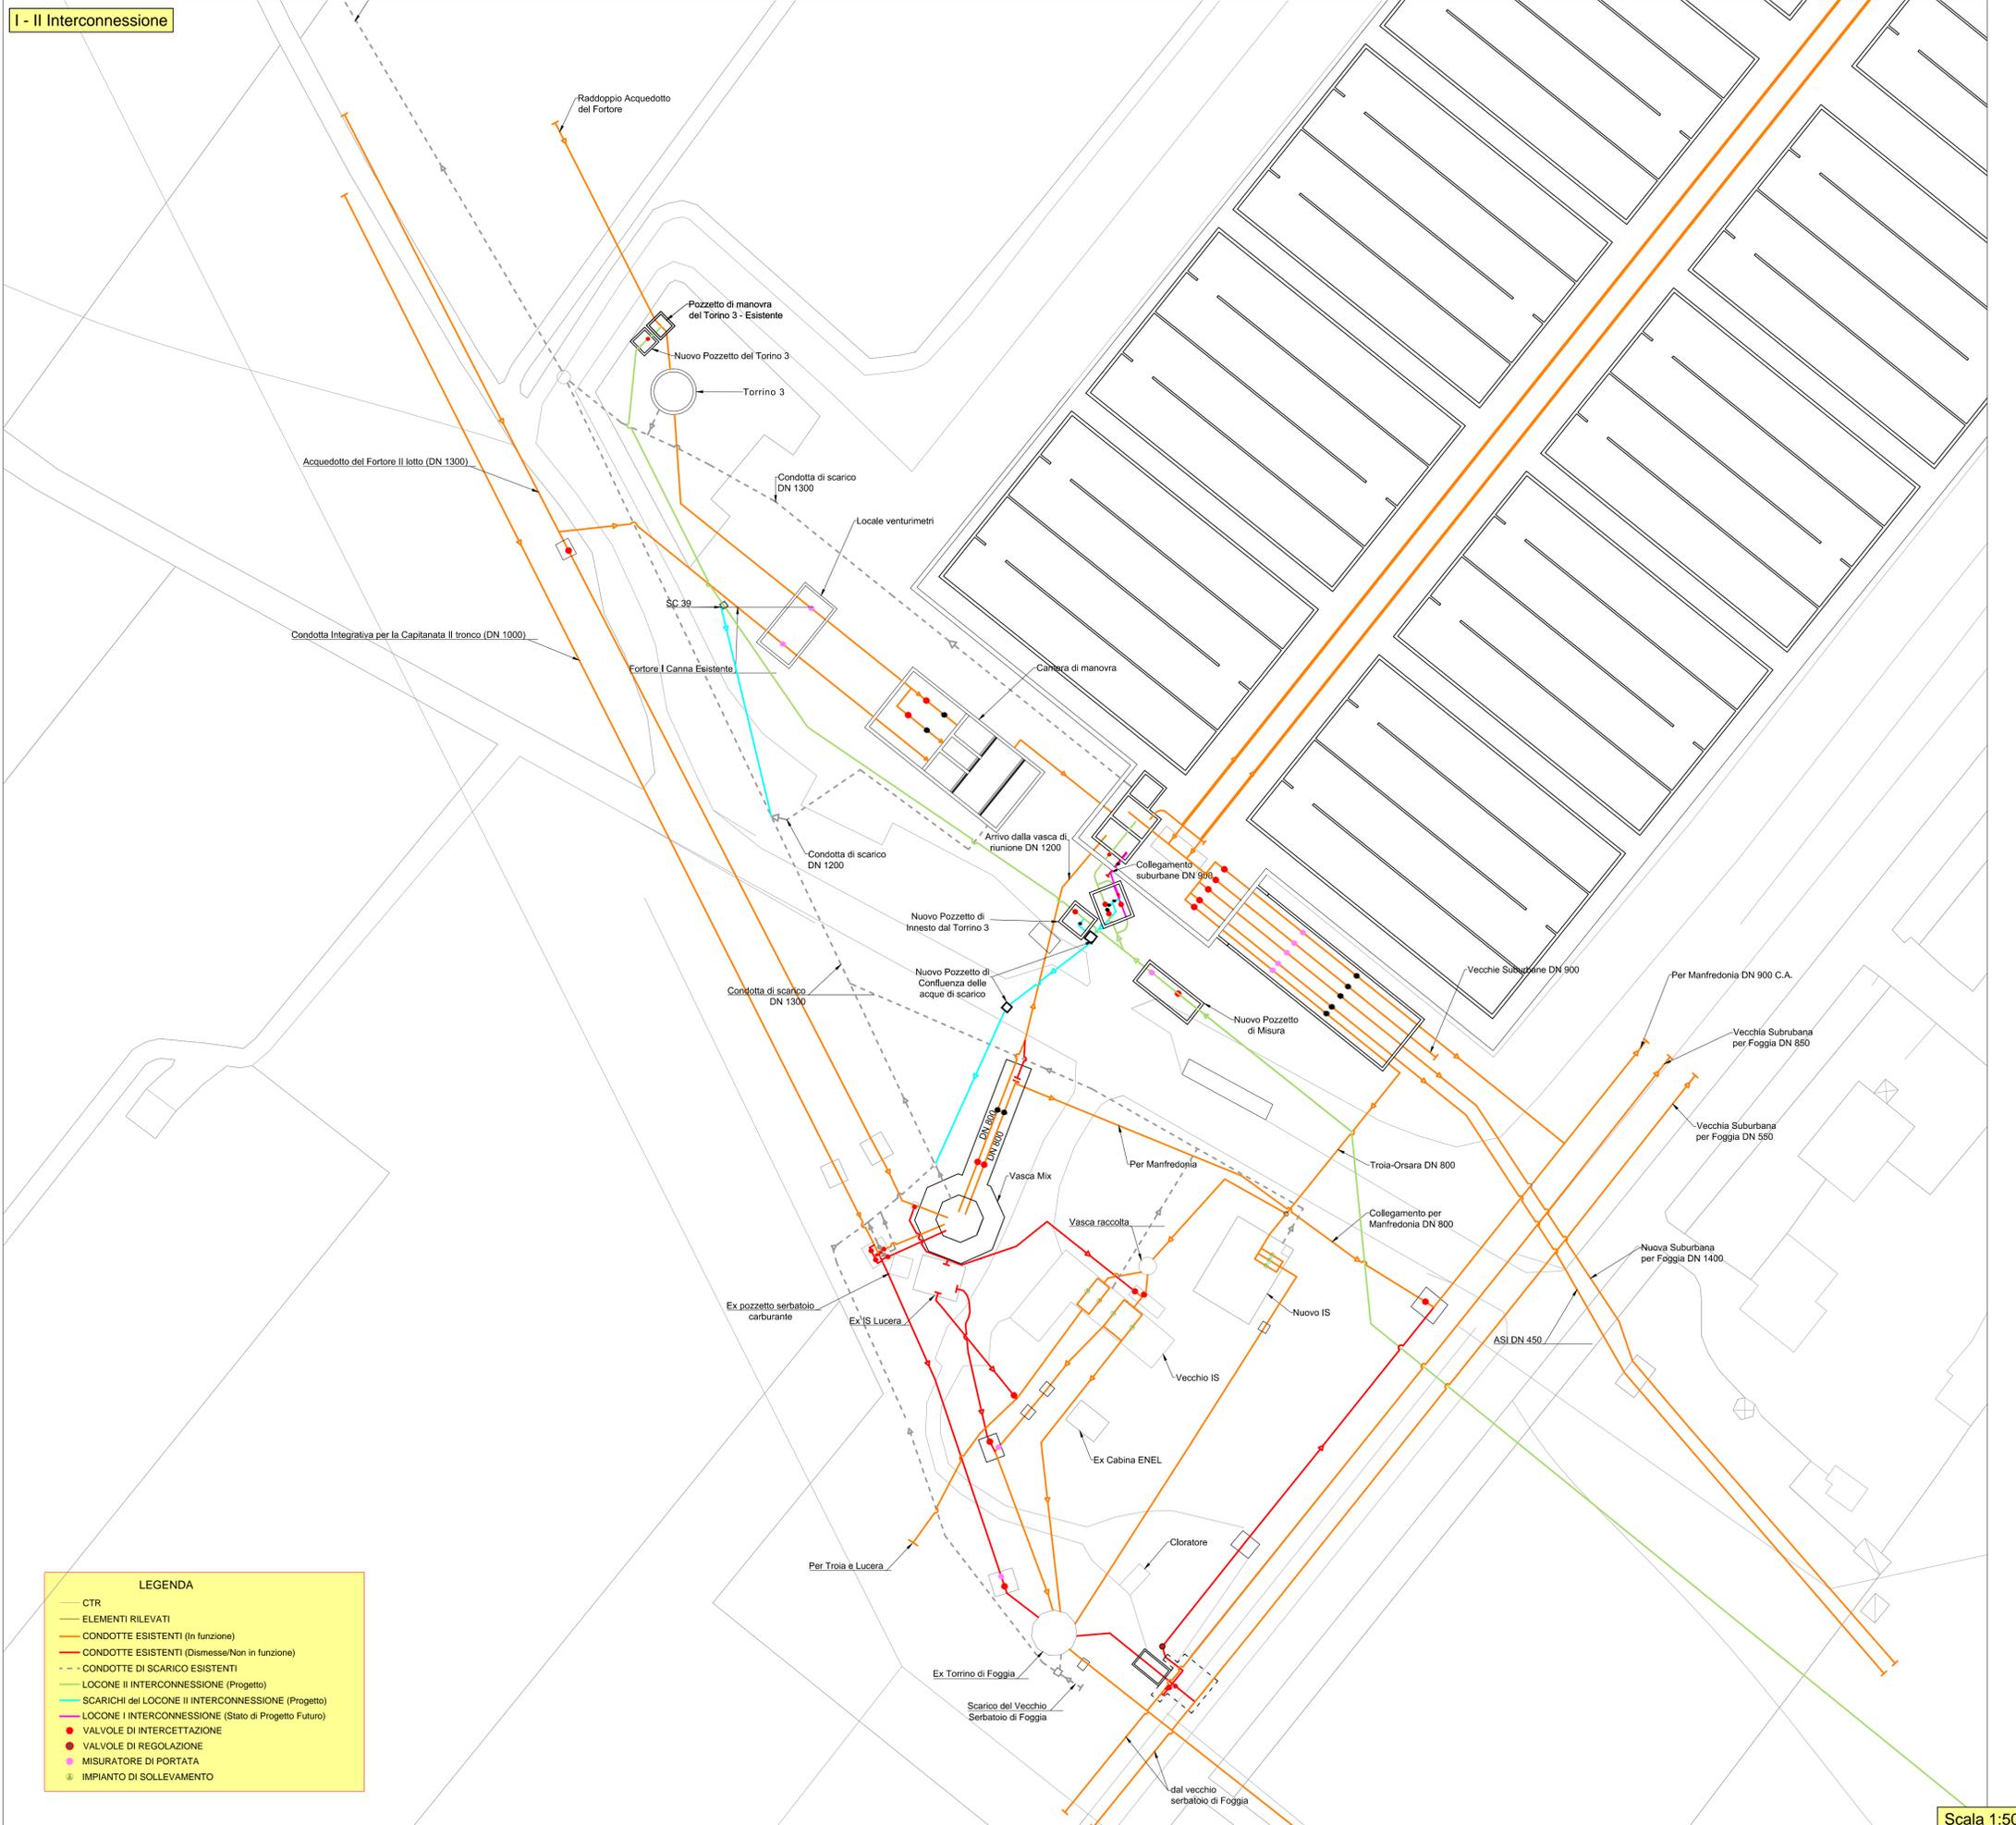

**LEGENDA**

- CTR
- ELEMENTI RILEVATI
- CONDOTTE ESISTENTI (In funzione)
- CONDOTTE ESISTENTI (Dismesse/Non in funzione)
- - - CONDOTTE DI SCARICO ESISTENTI
- LOCONE II INTERCONNESSIONE (Progetto)
- SCARICHI del LOCONE II INTERCONNESSIONE (Progetto)
- LOCONE I INTERCONNESSIONE (Stato di Progetto Futuro)
- VALVOLE DI INTERCETTAZIONE
- VALVOLE DI REGOLAZIONE
- MISURATORE DI PORTATA
- ⊕ IMPIANTO DI SOLLEVAMENTO





CUP: E97B15000170005 PIANO DEGLI INTERVENTI DELL'ACQUEDOTTO PUGLIESE S.p.A. 2016 - 2019

**PROGETTO DEFINITIVO**  
ACQUEDOTTO DEL FORTORE, LOCONE ED OFANTO - OPERE DI INTERCONNESSIONE - II LOTTO: CONDOTTA DALL'OPERA DI DISCONNESSIONE DI CANOSA AL SERBATOIO DI FOGGIA

Il Responsabile del Procedimento  
ing. Massimo PELERINI

**PROGETTAZIONE**

Progettisti  
ing. Rosario ESPPOSITO (Responsabile del progetto)  
ing. Tommaso DI LEBBIA  
ing. Michelangelo GIUSTAMACCHIA  
ing. M. Alessandro SALIOLA

geom. Giuseppe VALENTINO  
ing. Roberto LAVOPA  
Collaborazione alla progettazione  
geom. Pietro SIMONE

Il Responsabile Ingegneria di Progettazione  
ing. Massimo PELERINI

Il Direttore  
ing. Andrea VOLPE

Elaborato  
**G.9.2.5**  
Nodo di Foggia: planimetria interventi di progetto (I e II interconnessione) con Piping

Codice Intervento P1292	Codice SAP: 21/16650	Prot. N. 45215	Scala: 1:500
Data 14/07/2020			

N. Rev.	Data	Descrizione	Disegnato	Controllato	Approvato
00	OTT. 2020	Emesso per Progetto definitivo			