

Acquedotto Pugliese S.p.A. - 70121 Bari Via Cognetti, 36 - www.asp.it - Telefono +39 080 5723111 - Fax +39 080 5723111 - CF. P.IVA. 024100771 REA CCIAA. 418192



CUP: E97B15000170005 PIANO DEGLI INTERVENTI DELL'ACQUEDOTTO PUGLIESE S.p.A. 2016 - 2019

**PROGETTO DEFINITIVO**  
ACQUEDOTTO DEL FORTORE, LOCONO ED OFANTO - OPERE DI INTERCONNESSIONE - II LOTTO: CONDOTTA DALL'OPERA DI DISCONNESSIONE DI CANOSA AL SERBATOIO DI FOGGIA

Il Responsabile del Procedimento  
*ing. Massimo ALLEGRI*

**PROGETTAZIONE**  
Progettisti  
*ing. Rosario ESPOSITO (Responsabile del progetto)*  
*ing. Tommaso DI FERNIA*  
*ing. Michelangelo GUASTAMACCHIA*  
*ing. M. Alessandro SALIOLA*

*geom. Giuseppe VALENTINO*  
*ing. Roberto LAVOPA*  
Collaborazione alla progettazione  
*geom. Pietro SIMONE*

Il Responsabile Ingegneria di Progettazione  
*ing. Massimo ALLEGRI*



Il Direttore  
*ing. Andrea VOLPE*

Direzione Ingegneria  
acquedotto pugliese  
l'acqua, bene comune

Elaborato  
**G.14.11**  
**Particolari Costruttivi: Attraversamento tipo condotte idriche e condotte di fogna nera**



Codice Intervento P1292 Codice SAP: 21/16650 Prot. N. 45215 Data 14/07/2020 Scala: 1:25

00	OTT. 2020	Emesso per Progetto definitivo			
N. Rev.	Data	Descrizione	Disegnato	Controllato	Approvato

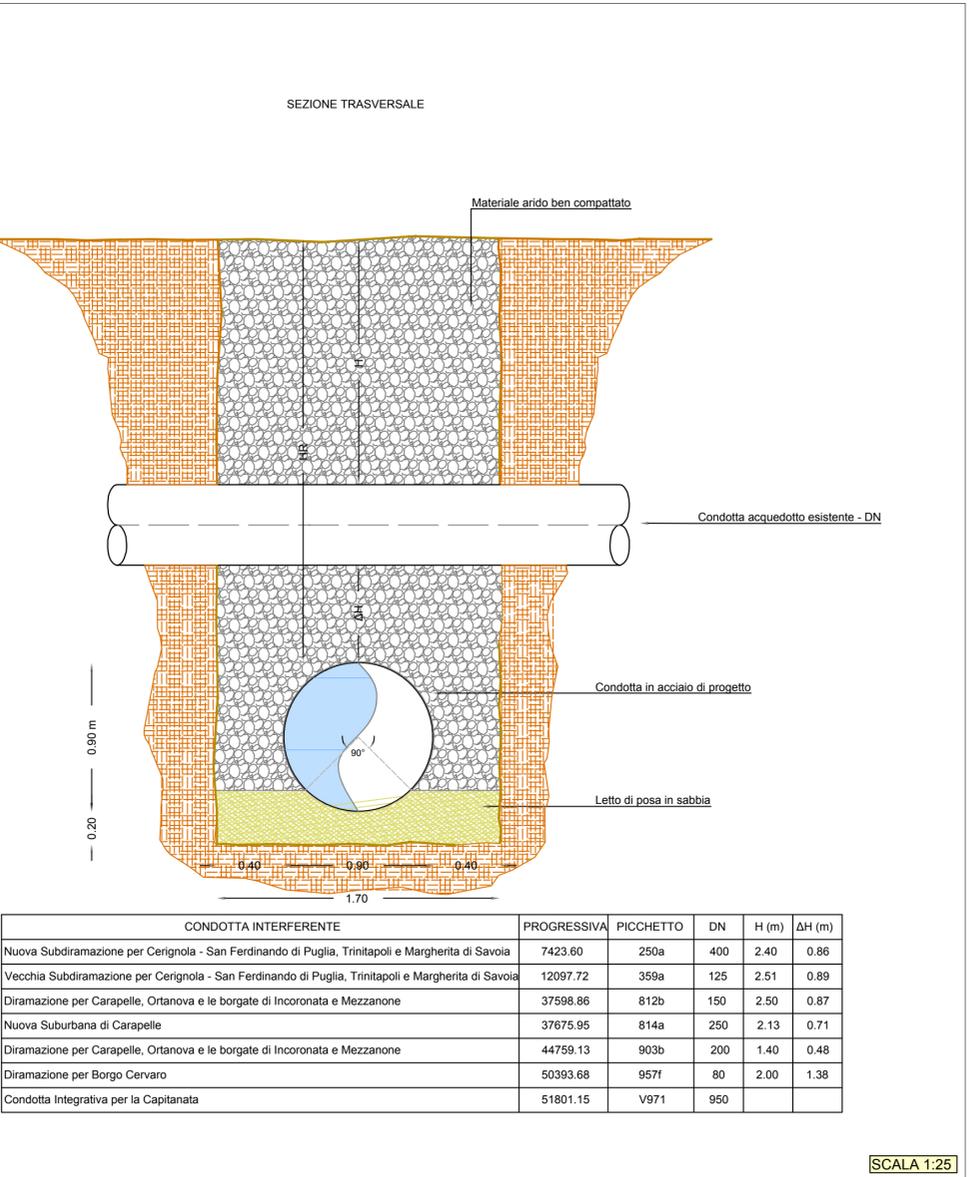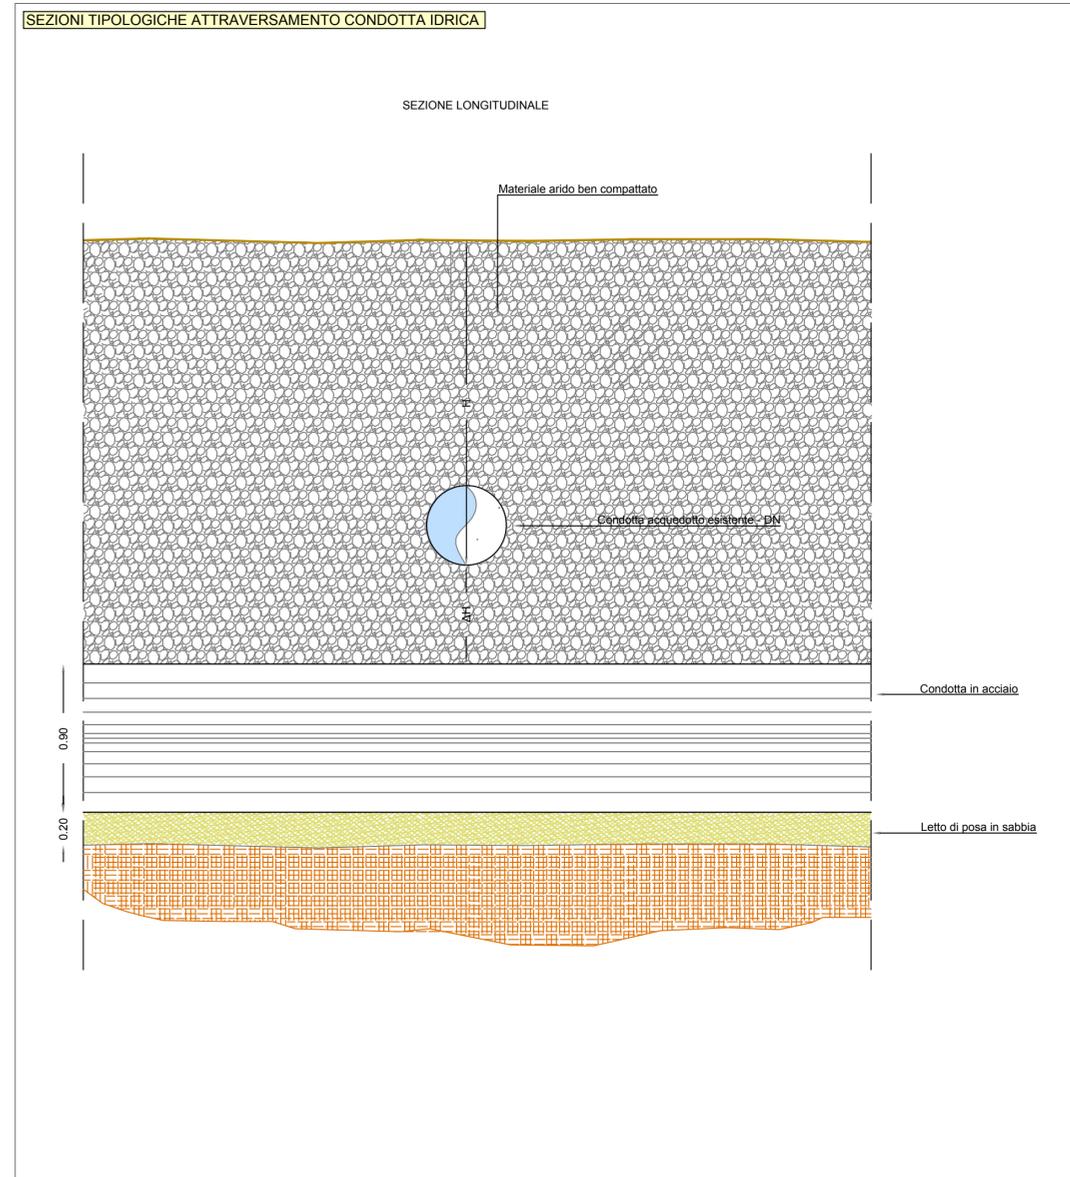

CONDOTTA INTERFERENTE	PROGRESSIVA	PICCHETTO	DN	H (m)	ΔH (m)
Nuova Subdiramazione per Cerignola - San Ferdinando di Puglia, Trinitapoli e Margherita di Savoia	7423.60	250a	400	2.40	0.86
Vecchia Subdiramazione per Cerignola - San Ferdinando di Puglia, Trinitapoli e Margherita di Savoia	12097.72	359a	125	2.51	0.89
Diramazione per Carapelle, Ortanova e le borgate di Inconronata e Mezzanone	37598.86	812b	150	2.50	0.87
Nuova Suburbana di Carapelle	37675.95	814a	250	2.13	0.71
Diramazione per Carapelle, Ortanova e le borgate di Inconronata e Mezzanone	44759.13	903b	200	1.40	0.48
Diramazione per Borgo Cervaro	50393.68	957f	80	2.00	1.38
Condotta Integrativa per la Capitanata	51801.15	V971	950		

SCALA 1:25

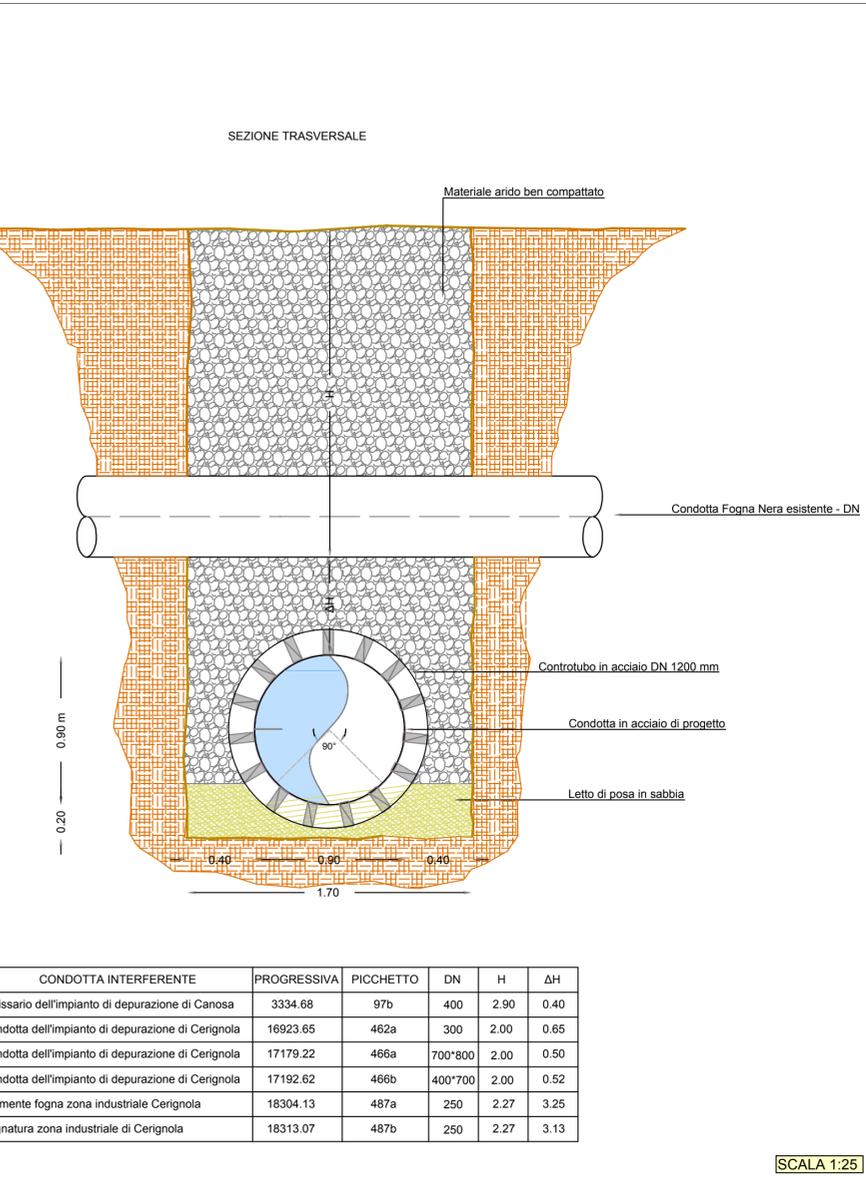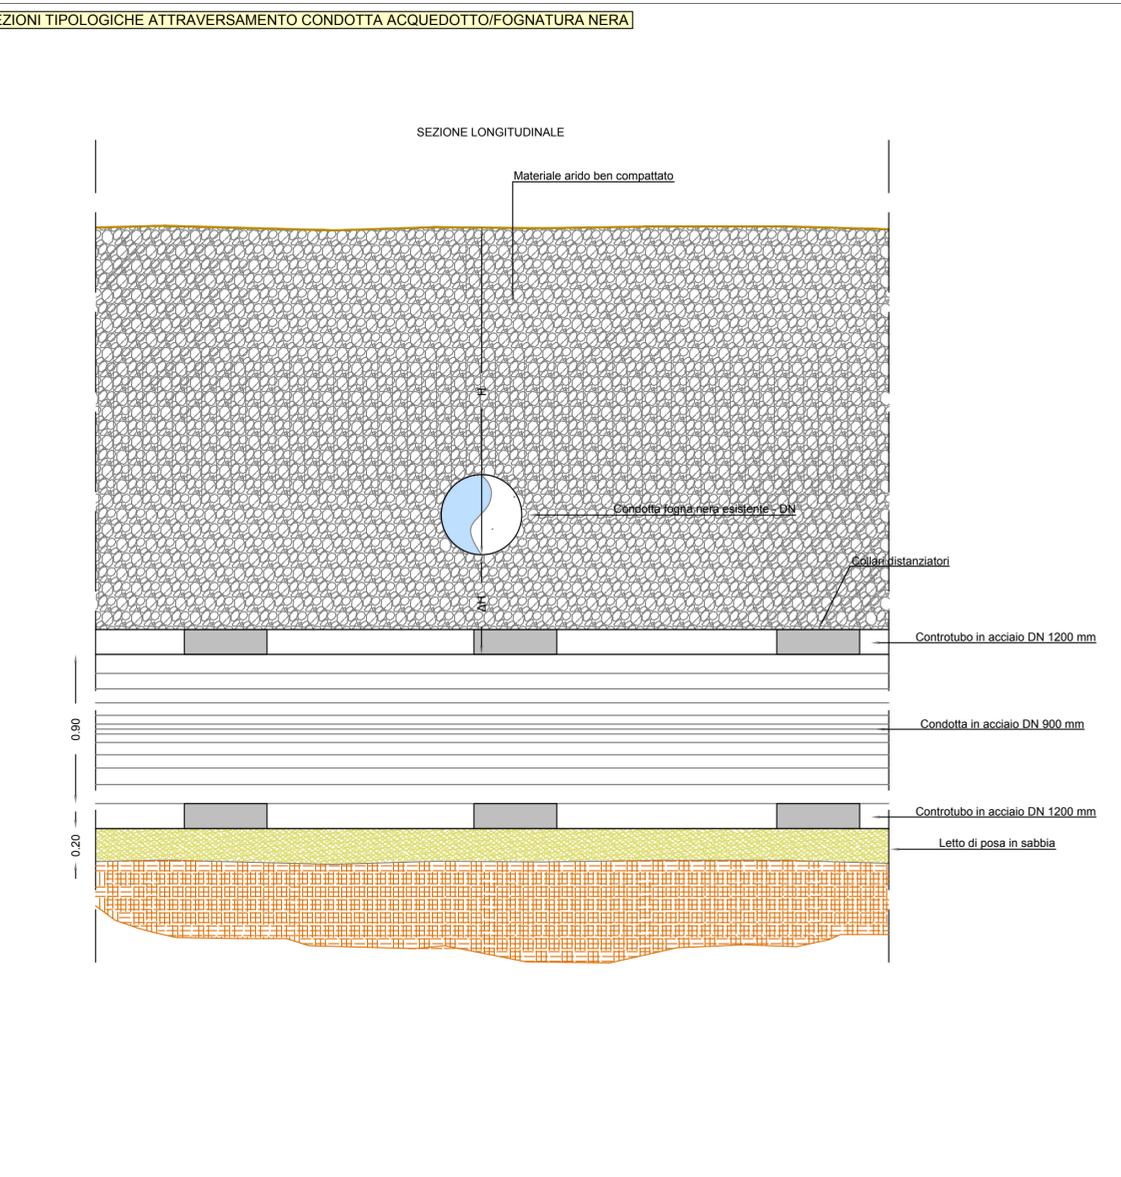

CONDOTTA INTERFERENTE	PROGRESSIVA	PICCHETTO	DN	H	ΔH
Emissario dell'impianto di depurazione di Canosa	3334.68	97b	400	2.90	0.40
Condotta dell'impianto di depurazione di Cerignola	16923.65	462a	300	2.00	0.65
Condotta dell'impianto di depurazione di Cerignola	17179.22	466a	700*800	2.00	0.50
Condotta dell'impianto di depurazione di Cerignola	17192.62	466b	400*700	2.00	0.52
Premente fogna zona industriale Cerignola	18304.13	487a	250	2.27	3.25
Fognatura zona industriale di Cerignola	18313.07	487b	250	2.27	3.13

SCALA 1:25