


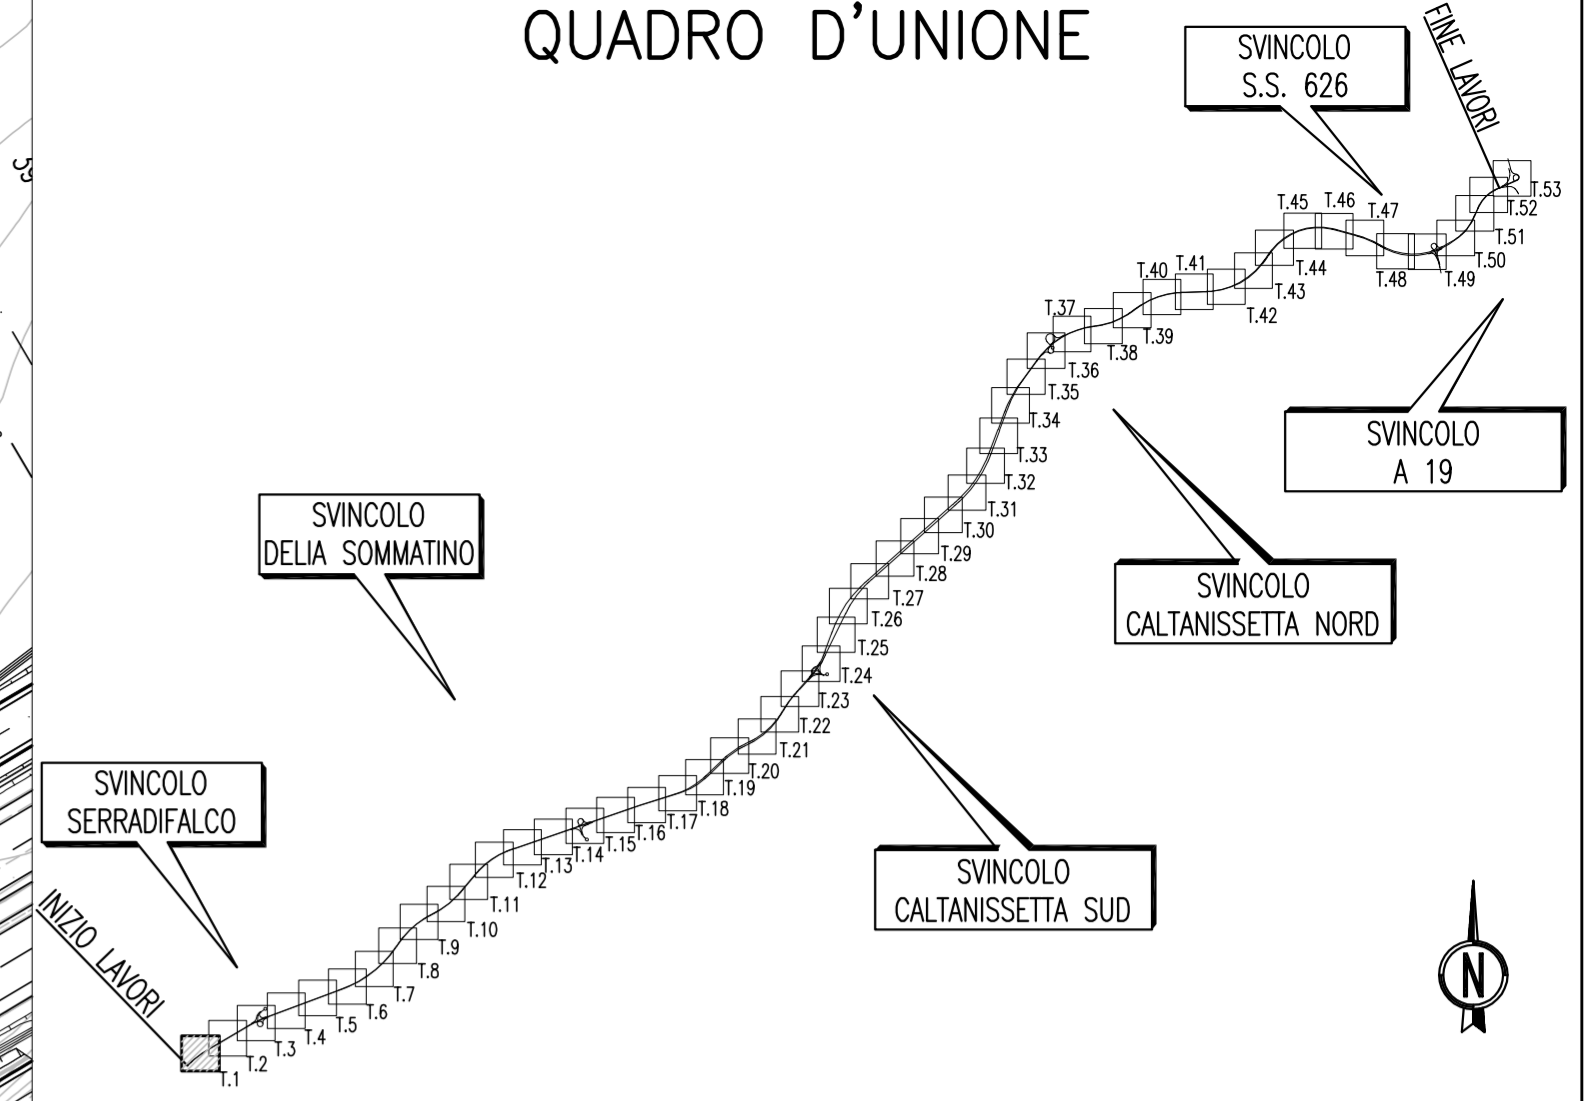

QUADRO D'UNIONE



 **ANAS** S.p.A.
DIREZIONE CENTRALE PROGRAMMAZIONE PROGETTAZIONE

PA 12/09
CORRIDOIO PLURIMODALE TIRRENICO - NORD EUROPA
ITINERARIO AGRIGENTO - CALTANISSETTA - A19
S.S. N° 640 "DI PORTO EMPEDOCLE"
AMMODERNAMENTO E ADEGUAMENTO ALLA CAT. B DEL D.M. 5.11.2001
Dal km 44+000 allo svincolo con l'A19

PROGETTO ESECUTIVO

Contraente Generale: 


ASSE PRINCIPALE
Planimetrie di Progetto


Planimetria di Progetto Tav. 1/53


Codice Unico Progetto (CUP) : F91B09000070001


Codice Elaborato: PA12_09 - E 0 0 0 G E 2 1 1 P P 0 2 Z P 7 0 0 1 A Scale: 1:1000

F					
E					
D					
C					
B					
A	Aprile 2011	EMISSIONE	S.TERRENO	A.TURSO	M. LITI
REV.	DATA	DESCRIZIONE	REDATTO	VERIFICATO	APPROVATO
Responsabile del procedimento:		Ing. MAURIZIO SERRADIFALCO			

Il Progettista:  **GIAN LUCA MENGHINI**
ORDINE DEGLI INGEGNERI DI FIRENZE N° 4533

Il Consulente:  **TURSO Adriano**
ORDINE INGEGNERI ROMA N° 1400

Il Coordinatore per la sicurezza in fase di progetto:  **MESSANDRO SESTINI**
ORDINE INGEGNERI ROMA N° 1400

Il Direttore dei lavori:  **PEPPINO MARABAGLIO**
ORDINE INGEGNERI ROMA N° 14447