


QUADRO D'UNIONE

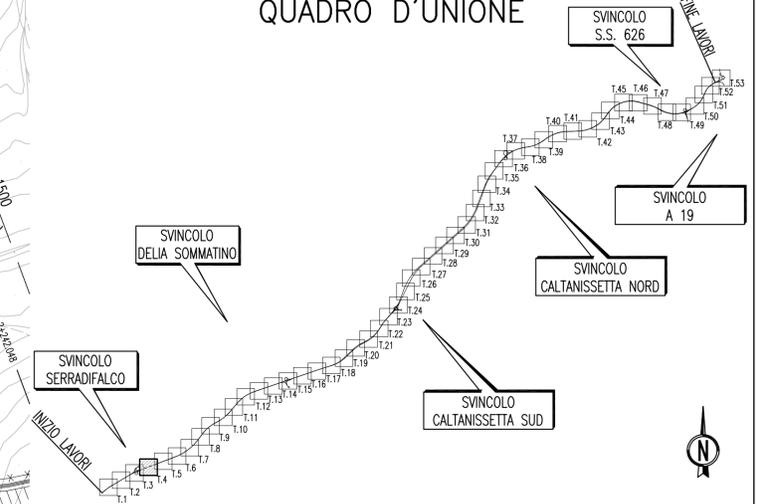



ANAS S.p.A.
DIREZIONE CENTRALE PROGRAMMAZIONE PROGETTAZIONE

PA 12/09
CORRIDOIO PLURIMODALE TIRRENICO - NORD EUROPA
ITINERARIO AGRIGENTO - CALTANISSETTA - A19
S.S. N° 640 "DI PORTO EMPEDOCLE"
AMMODERNAMENTO E ADEGUAMENTO ALLA CAT. B DEL D.M. 5.11.2001
Dal km 44+000 allo svincolo con l'A19

PROGETTO ESECUTIVO

Contraente Generale:



ASSE PRINCIPALE
Planimetrie di Progetto

Planimetria di Progetto Tav. 4/53

Codice Unico Progetto (CUP) : F91B09000070001	
Codice Elaborato:	
PA12_09 - E 0 0 0 G E 2 1 P P 0 2 Z P 7 0 0 4 C	
Scala: 1:1000	
F	
E	
D	
C	Ottobre 2011 Rif. Istruttoria prot. CDG-0141142-P del 19/10/11 S.TERRENO R.CAPOCCHI M. LITI P. PAGLINI
B	Luglio 2011 Revisione a seguito di incontri con il Committente S.TERRENO R. CAPOCCHI M. LITI P. PAGLINI
A	Aprile 2011 EMISSIONE S.TERRENO A.TURSO M. LITI P. PAGLINI
REV.	DATA DESCRIZIONE REDATTO VERIFICATO APPROVATO AUTORIZZATO
Responsabile del procedimento: Ing. MAURIZIO ANTONINI	

Il Progettista:



GIAN LUCA ATENCINI
ORDINE DEGLI INGEGNERI DI FIRENZE
N° 4533

Il Consulente:



CAPOCCHI & PARTNERS
ORDINE DEGLI INGEGNERI DELLA PROVINCIA DI PALERMO
N° 14853

Il Geologo:



ANGELO MAURIZIO
ORDINE REGIONALE DEI GEOLOGI DI SICILIA
N. 1607

Il Coordinatore per la sicurezza in fase di progetto:



ALESSANDRO SILVANO
ORDINE INGEGNERI ROMA
N° 14853

Il Direttore dei lavori:



PEPPINO MARSILIO
ORDINE INGEGNERI ROMA
N° 14447