




QUADRO D'UNIONE

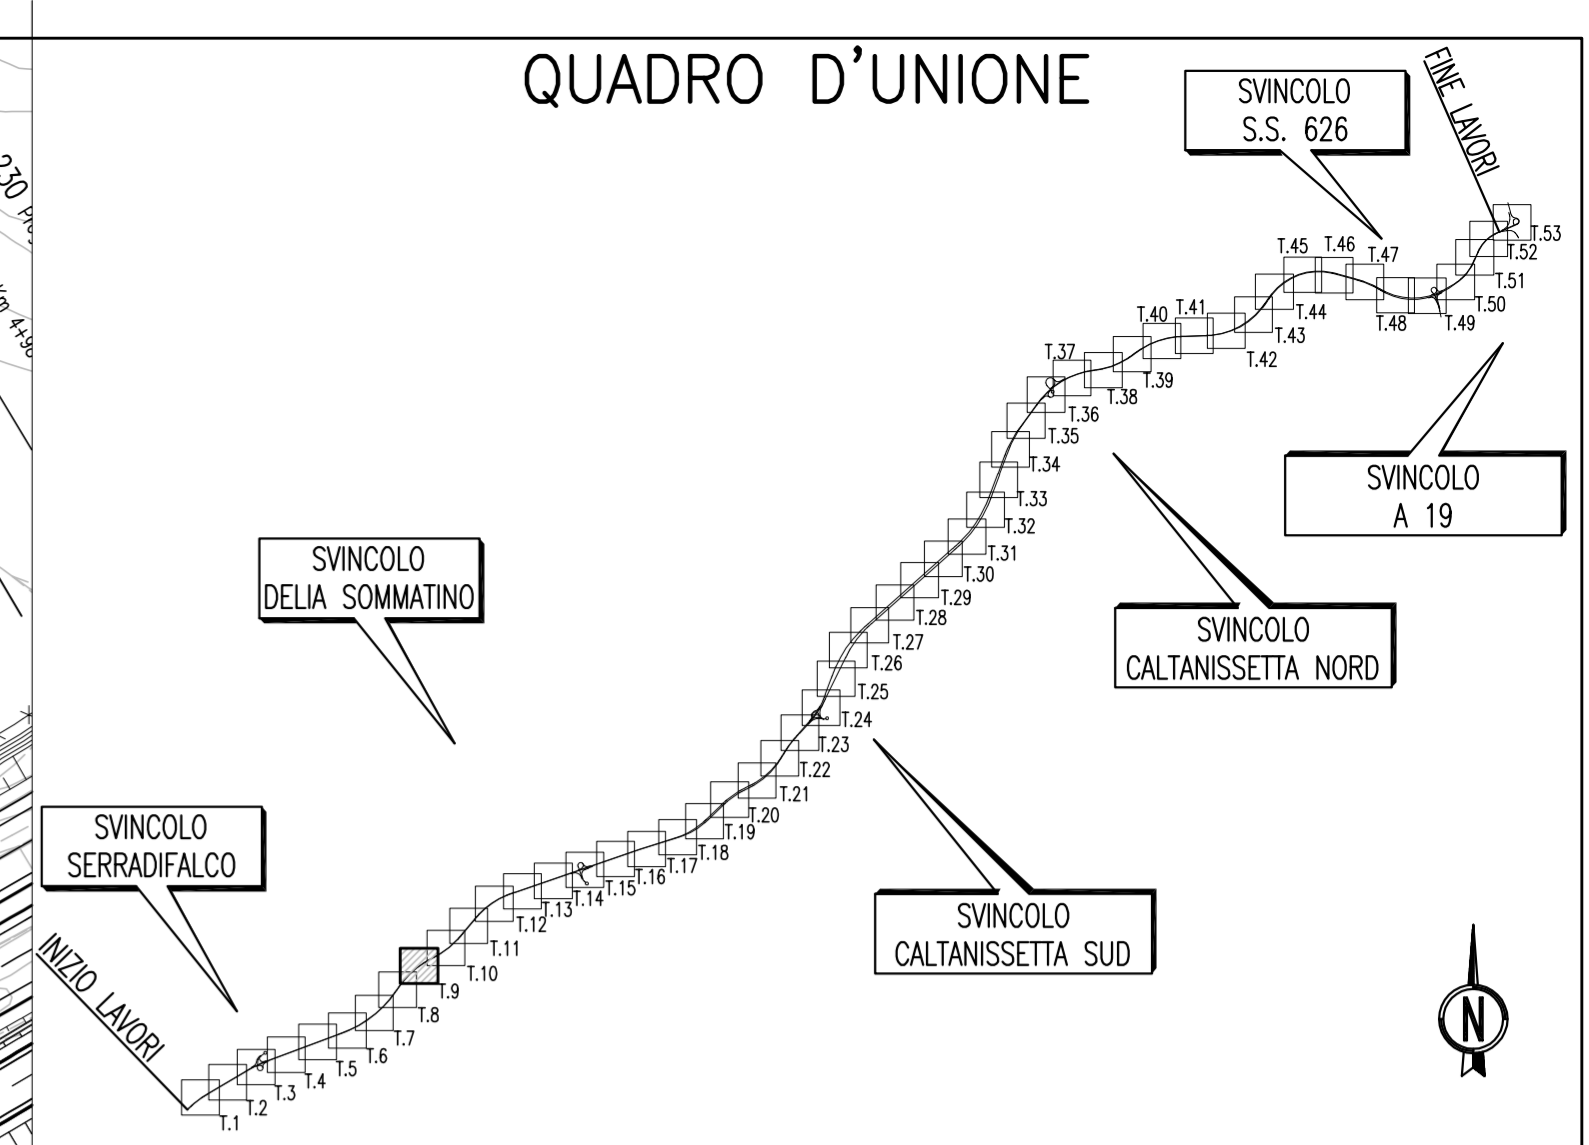

 **ANAS** S.p.A.
DIREZIONE CENTRALE PROGRAMMAZIONE PROGETTAZIONE

PA 12/09
CORRIDOIO PLURIMODALE TIRRENICO - NORD EUROPA
ITINERARIO AGRIGENTO - CALTANISSETTA - A19
S.S. N° 640 "DI PORTO EMPEDOCLE"
AMMODERNAMENTO E ADEGUAMENTO ALLA CAT. B DEL D.M. 5.11.2001
Dal km 44+000 allo svincolo con l'A19

PROGETTO ESECUTIVO

Contraente Generale: 

ASSE PRINCIPALE
Planimetrie di Progetto


Planimetria di Progetto Tav. 9/53


Codice Unico Progetto (CUP) : F91B0900070001


Codice Elaborato: PA12_09 - E 0 0 0 G E 2 1 1 P P 0 2 Z P 7 0 0 9 A Scale: 1:1000


| | | | | | |
|---------------------------|-------------|-------------|-----------|------------|-----------|
| F | | | | | |
| E | | | | | |
| D | | | | | |
| C | | | | | |
| B | | | | | |
| A | Aprile 2011 | EMISSIONE | S.TERRENO | A.TURSO | M. LITI |
| REV. | DATA | DESCRIZIONE | REDATTO | VERIFICATO | APPROVATO |
| P. PAGLINI AUTORIZZATO | | | | | |

Responsabile del procedimento: Ing. MAURIZIO TURSO

Il Progettista:  **GIAN LUCA MENGHINI**
ORDINE DEGLI INGEGNERI DI FIRENZE N° 4533

Il Consulente:  **TURSO Adriano**
ORDINE INGEGNERI PROVINCIA SASSUOLO N° 1400

Il Coordinatore per la sicurezza in fase di progetto:  **MESSANDRO SALVO**
ORDINE INGEGNERI REGIONALE DELLA CALABRIA N° 14853

Il Direttore dei lavori:  **PEPPINO MARABAGLIO**
ORDINE INGEGNERI ROMA N° 14447