
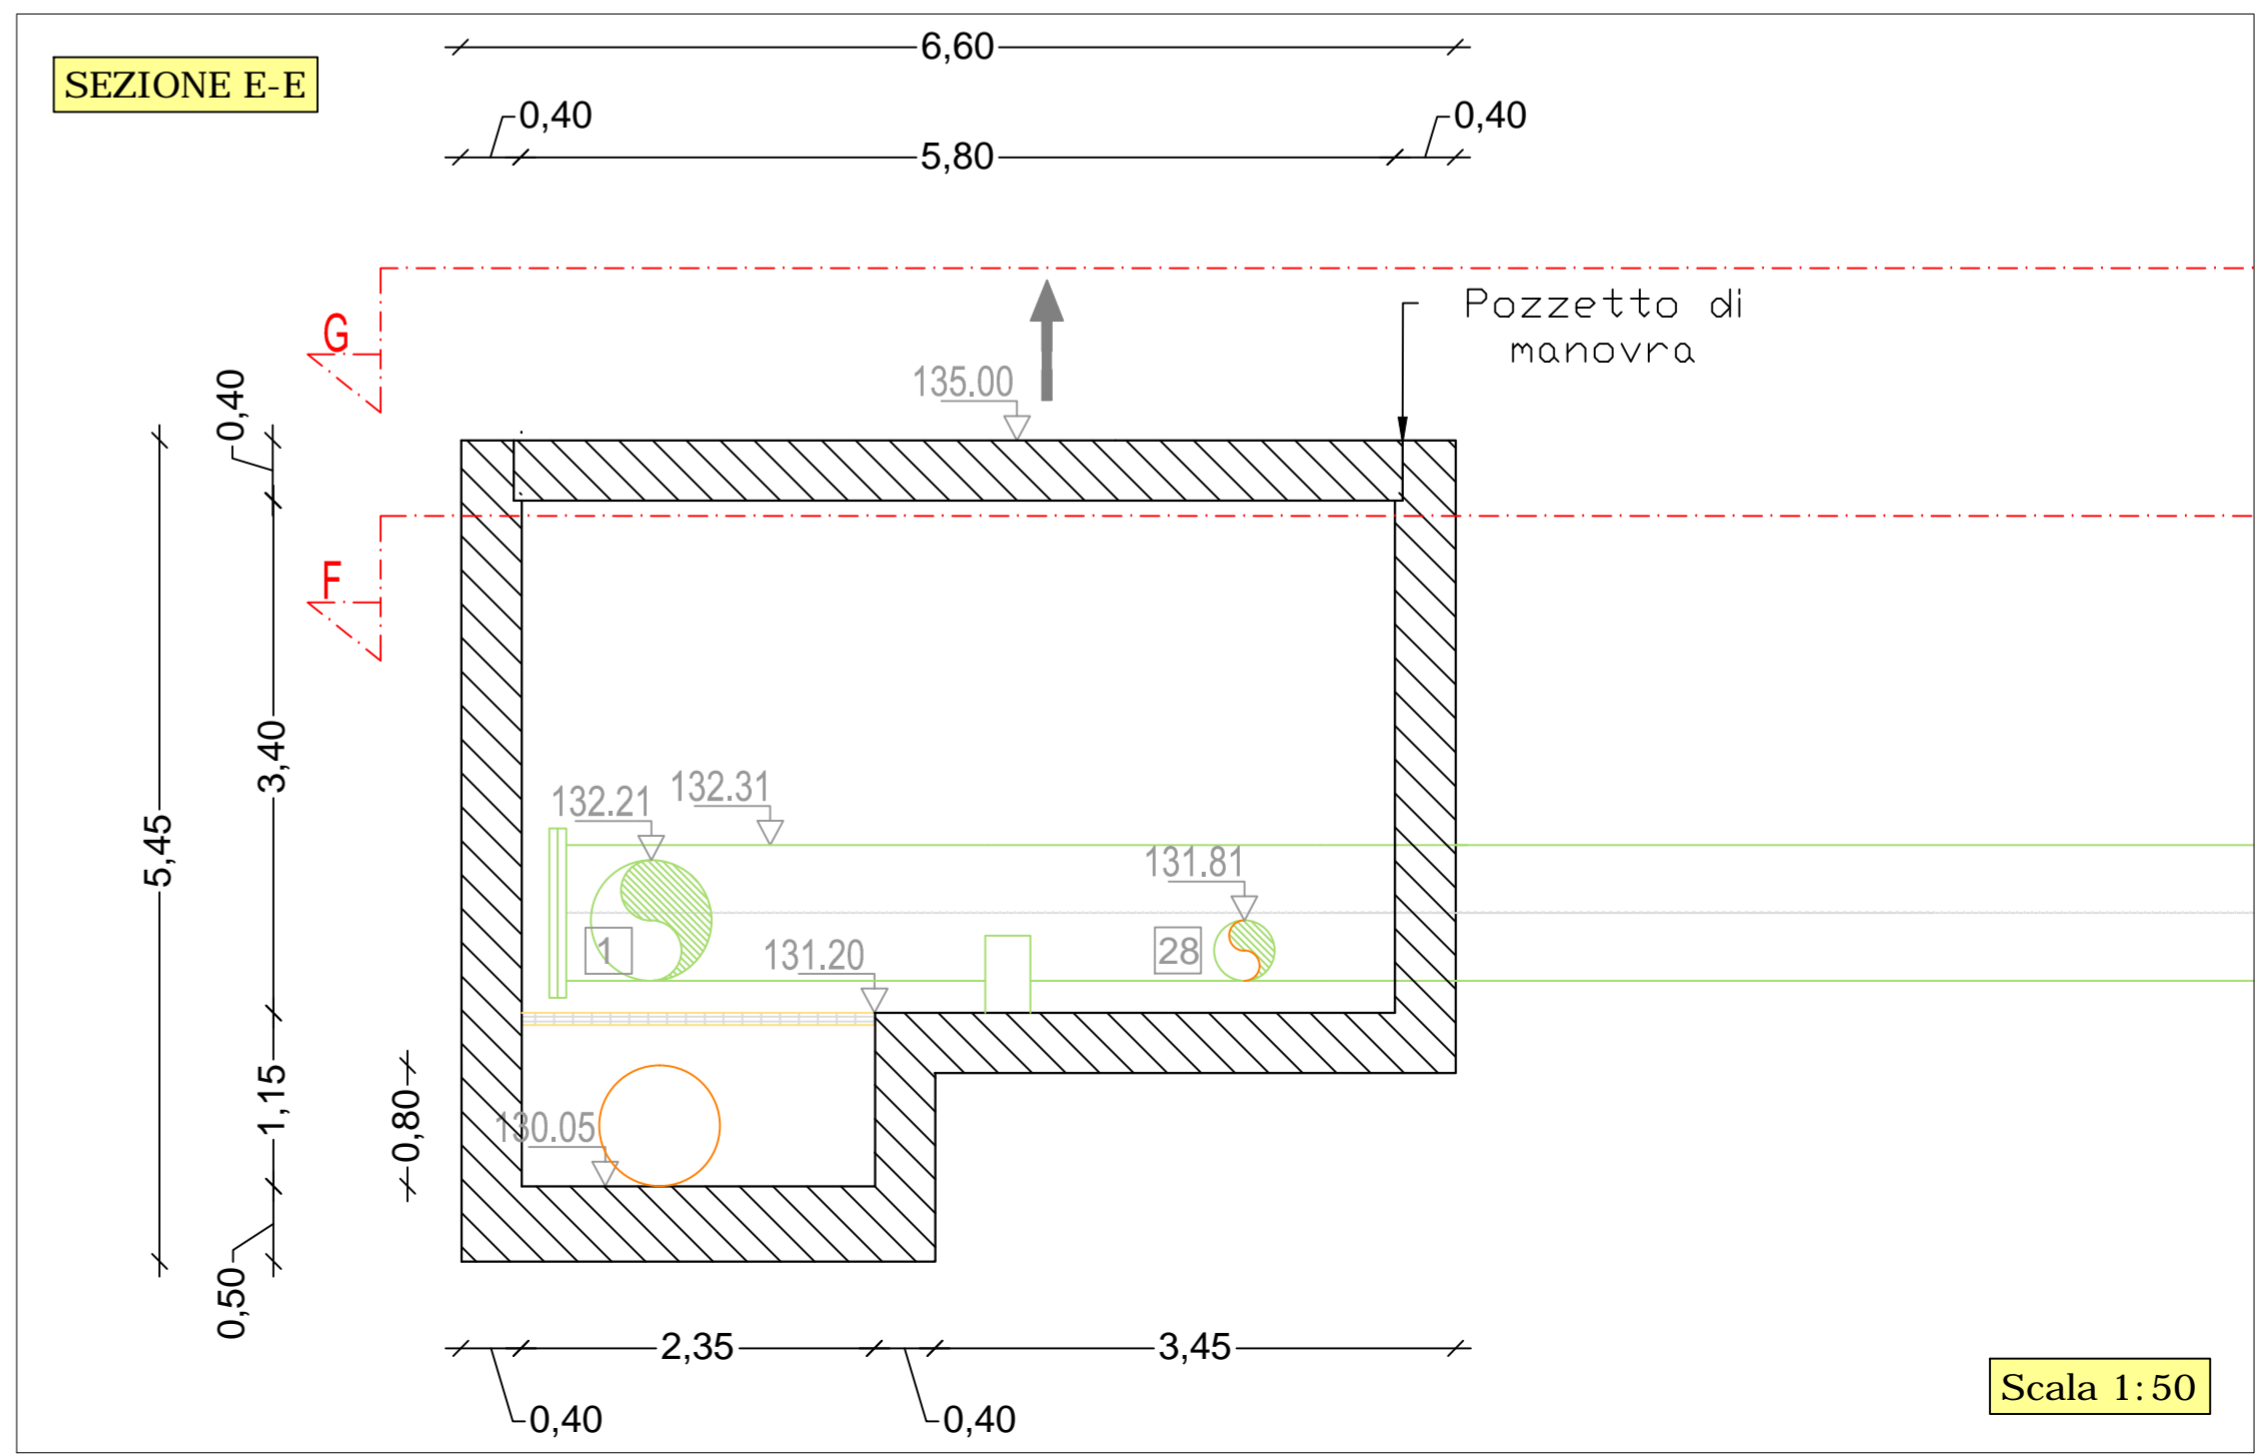


LEGENDA	
1	Condotta in acciaio DN 800 mm
2	Saracinesca DN 300
3	Valvola a farfalla DN 800 mm
4	Giunto di smontaggio a soffietto DN 800 mm
5	Misuratore di portata DN 800 mm
6	Giunto dielettrico DN 800
7	Succhieruola DN 1000 mm
8	Valvola a farfalla DN 1000 mm
9	Giunto di smontaggio a soffietto DN 1000 mm
10	Valvola a farfalla DN 1200 mm
11	Giunto di smontaggio DN 1200 mm
12	Giunto dielettrico DN 1200 mm
13	Scala in acciaio con gabbia di protezione
14	Botola di accesso e ispezione
15	Botola di smontaggio apparecchiature
16	Valvola a farfalla DN 600 mm
17	Valvola a farfalla DN 400 mm
18	Giunto di smontaggio a soffietto DN 400 mm
19	Pezzo speciale per cambio diametro DN 900/600 mm
20	Pezzo speciale per cambio diametro DN 1000/800 mm
21	Giunto dielettrico DN 900 mm
22	Sfiato DN 200 mm
23	Valvola a fuso DN 400 mm
24	Giunto di smontaggio a soffietto DN 900 mm
25	Valvola a farfalla DN 900 mm
26	Giunto di smontaggio DN 600 mm
27	Pezzo speciale per cambio diametro DN 600/800 mm
28	Condotta alimentazione vasche da Foggia DN 400 mm
29	Misuratore di portata DN 600 mm
30	Condotta in acciaio DN 900 mm
31	Pezzo speciale per cambio diametro DN 1200/600 mm
	— Tubazione esistente
	— Tubazione di progetto della II Interconnessione

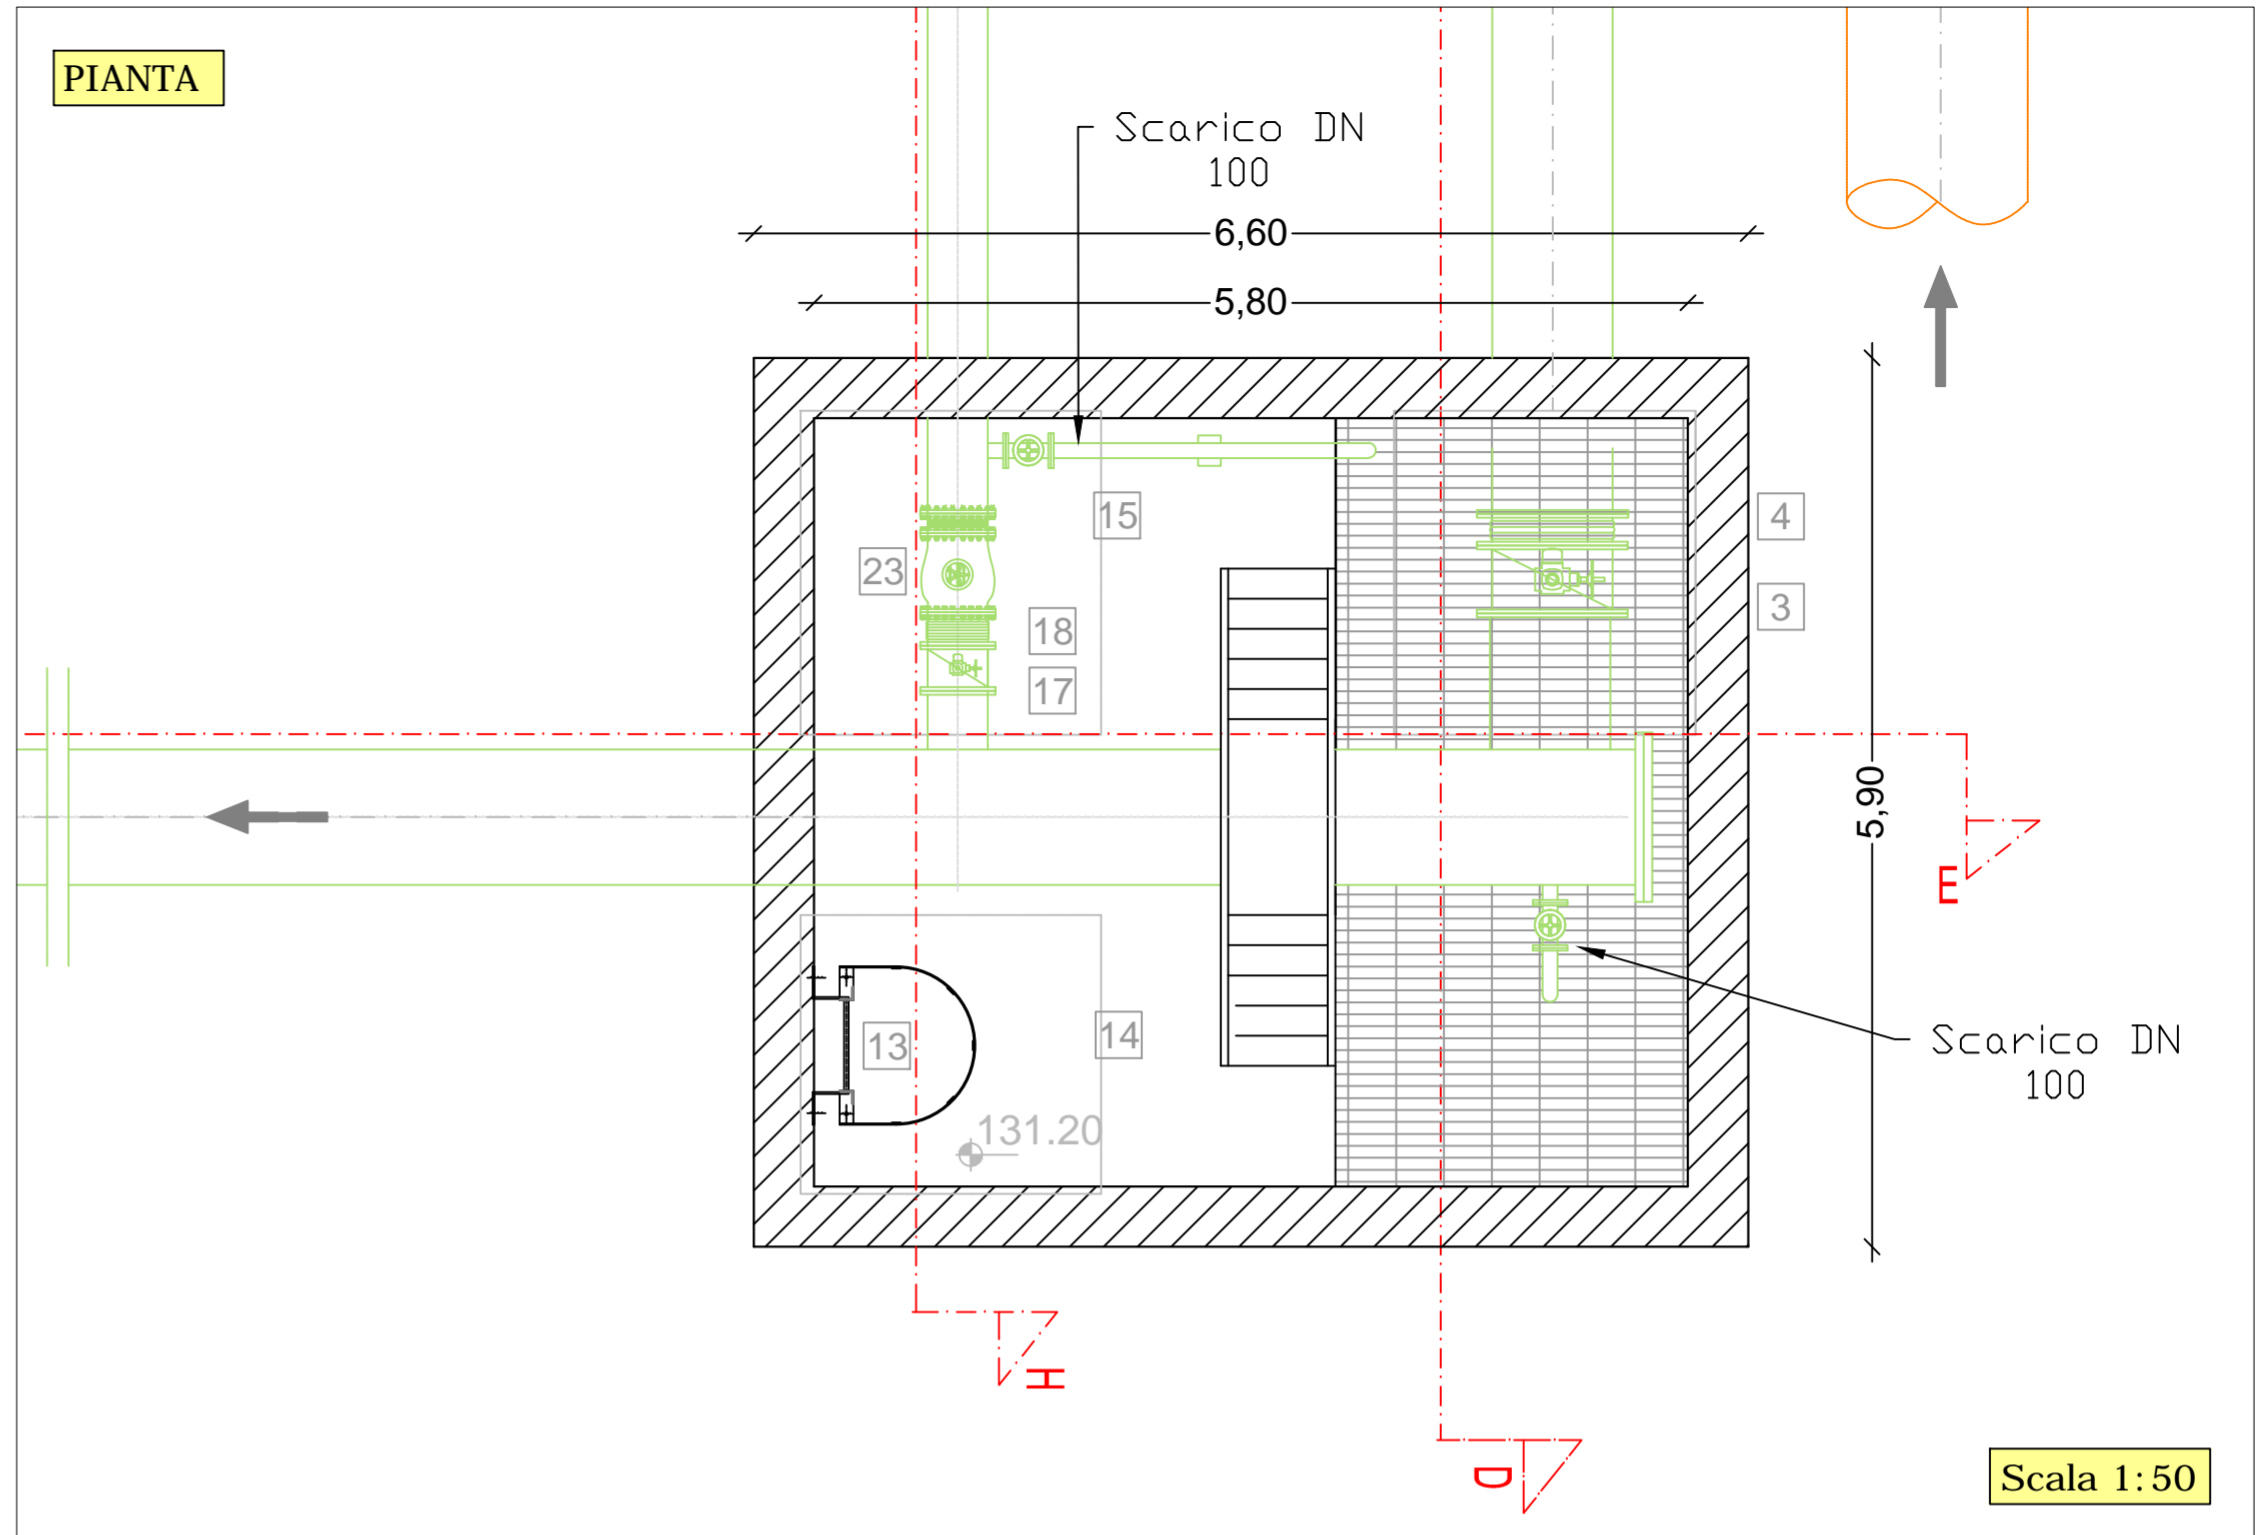

**CUP: E97B15000170005 PIANO DEGLI INTERVENTI DELL'ACQUEDOTTO PUGLIESE S.p.A. 2016 - 2019**

**PROGETTO DEFINITIVO**  
ACQUEDOTTO DEL FORTORE, LOCONO ED OFANTO - OPERE DI INTERCONNESSIONE - II LOTTO: CONDOTTA DALL'OPERA DI DISCONNESSIONE DI CANOSA AL SERBATOIO DI FOGGIA

Il Responsabile del Procedimento  
*ing. Massimo PELICCIOLI*

**PROGETTAZIONE**

Progettisti  
ing. Rosario ESPOSITO (Responsabile del progetto)  
ing. Tommaso DI LERNIA  
ing. Michelangelo GUASTAMACCHIA  
ing. M. Alessandro SALIOLA

geom. Giuseppe VALENTINO  
ing. Roberto LAVOPA

Collaborazione alla progettazione  
geom. Pietro SIMONE

Il Responsabile Ingegneria di Progettazione  
*ing. Massimo PELICCIOLI*

Direzione Ingegneria

Il Direttore  
*ing. Andrea VOLPE*

Elaborato	<b>G.11.2</b>		
	<b>Nuovo pozzetto di manovra Vasca di Canosa - pianta e sezione</b>		
Codice Intervento P1292	Codice SAP: 21/16650	Prot. N. 45215 Data 14/07/2020	Scala: 1:50

N. Rev.	Data	Descrizione	Disegnato	Controllato	Approvato
00	OTT. 2020	Emesso per Progetto definitivo			

Acquedotto Pugliese S.p.A. - 70121 Bari Via Cognetti, 36 - www.aqp.it - Telefono +39.080.5723111 C.F. e P.IVA 0294700721 REA C.C.I.A.A. di Bari n. 414992