
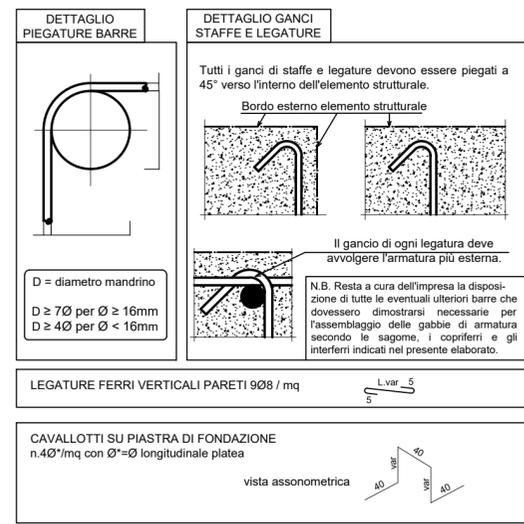


PRESCRIZIONI MATERIALI

Magrone di sottofondazione:	
Calcestruzzo	C12/15
Elementi strutturali:	
Calcestruzzo a prestazione garantita	
Conformità alla UNI EN 206-1	
Calcestruzzo	C35/45
Acciaio armature	B450C
Classe di esposizione ambientale	XC4
Copriferro	50 mm
Diametro max inerti (D _{max})	32 mm
Max rapporto a/c	0.50
Classe di consistenza al getto:	S4
Minima quantità di cemento	340 kg/mc
Aria intrappolata	max 2.5%
Contenuto massimo di cloruri:	0.20%
Vol. acqua di bleeding (UNI 7122)	< 0.1%

PS. Le armature riportate nella presente tavola sono da intendersi puramente indicative e sono state rappresentate in maniera del tutto schematica ed esemplificativa. Nella progettazione esecutiva andranno invece definite compiutamente e dettagliatamente (con le esatte posizioni e le esatte lunghezze di taglio rinvenienti dai calcoli strutturali esecutivi e dalle prescrizioni riportate qui al lato) le armature principali, quelle di duttilità e tutte quelle armature di rinforzo atte a risolvere eventuali problematiche localizzate (tipo le armature in corrispondenza di fori, armature in corrispondenza di punte di tensioni e sollecitazioni, ecc.), nonché tutti i dettagli costruttivi.

- TUTTE LE ARMATURE DOVRANNO RISPETTARE LE LUNGHEZZE DI ANCORAGGIO NEL CONGLOMERATO E DI SOVRAPPOSIZIONE RECIPROCA PREVISTE DAL D.M. 17/01/2018;
- PREVEDERE AD OGNI RIPRESA DI GETTO TRA FONDO E PARETI UN GIUNTO IDROESPANSIVO COMPOSTO DA BENTONITE DI SODIO (75%) E DA GOMMA BUTILICA (25%) IN GRADO DI ESPANDERSI SINO A 8 VOLTE IL VOLUME INIZIALE (simbolo nel disegno:)

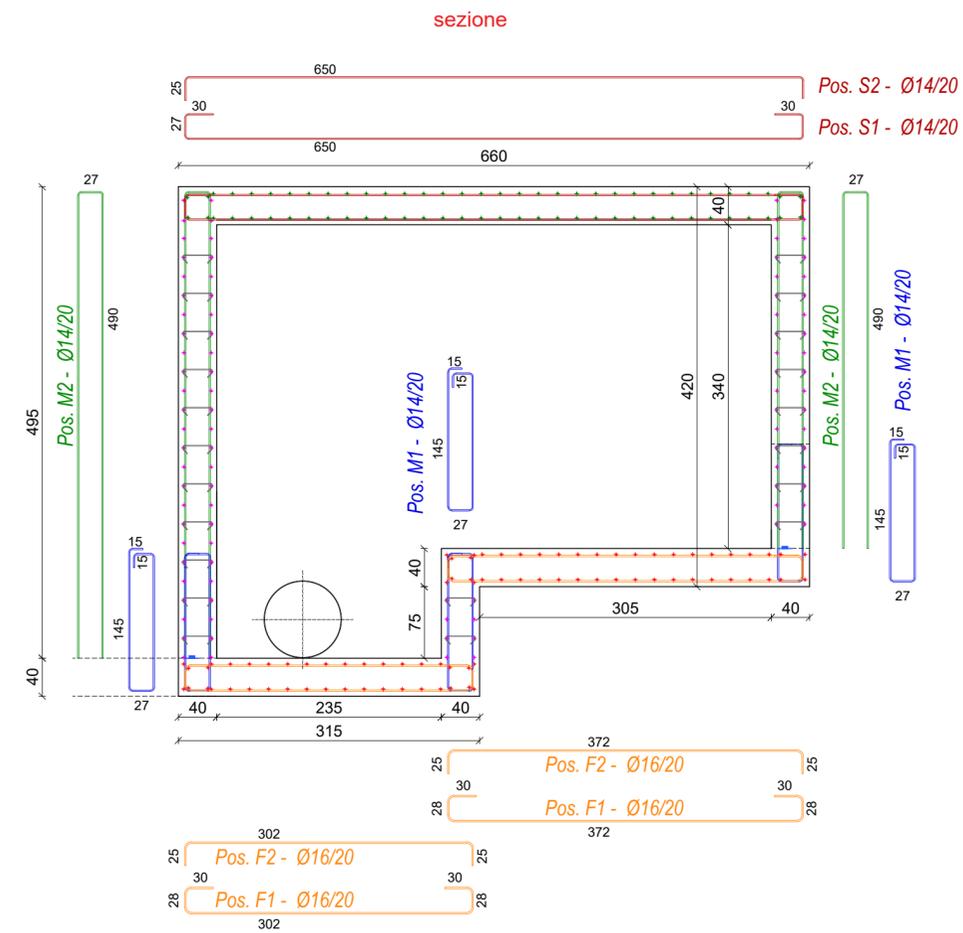

Acquedotto Pugliese S.p.A.

REGIONE PUGLIA

acquedotto pugliese
l'acqua, bene comune

CUP: E97B15000170005 **PIANO DEGLI INTERVENTI DELL'ACQUEDOTTO PUGLIESE S.p.A. 2016 - 2019**

PROGETTO DEFINITIVO
ACQUEDOTTO DEL FORTORE, LOCONO ED OFANTO - OPERE DI INTERCONNESSIONE - II LOTTO: CONDOTTA DALL'OPERA DI DISCONNESSIONE DI CANOSA AL SERBATOIO DI FOGGIA

Il Responsabile del Procedimento
ing. Massimo Pellegrini
PROGETTAZIONE
Progettisti
ing. Rosario ESPOSITO (Responsabile del progetto)
ing. Tommaso DI LERMA
ing. Michelangelo GUASTAMACCHIA
ing. M. Alessandro SALIOLA
geom. Giuseppe VALENTINO
ing. Roberto LAVOPA
Collaborazione alla progettazione
geom. Pietro SIMONE
Il Responsabile Ingegneria di Progettazione
ing. Massimo PELLEGRINI

Elaborato
G.13.12
Pozzetto di manovra (Nodo di Canosa)
Carpenterie e armature

Codice Intervento P1292	Codice SAP: 21/16650	Prot. N. 45215 Data 14/07/2020	Scala: 1:50
-------------------------	----------------------	-----------------------------------	-------------

N. Rev.	Data	Descrizione	Disegnato	Controllato	Approvato
00	OTT. 2020	Emesso per Progetto definitivo			

Acquedotto Pugliese S.p.A. - 70121 Bari Via Cognetti, 36 - www.aqp.it - Telefono +39.080.5723111 - CF e P.IVA 0347007072 - REA C.C.I.A.A. di Bari n. 414092